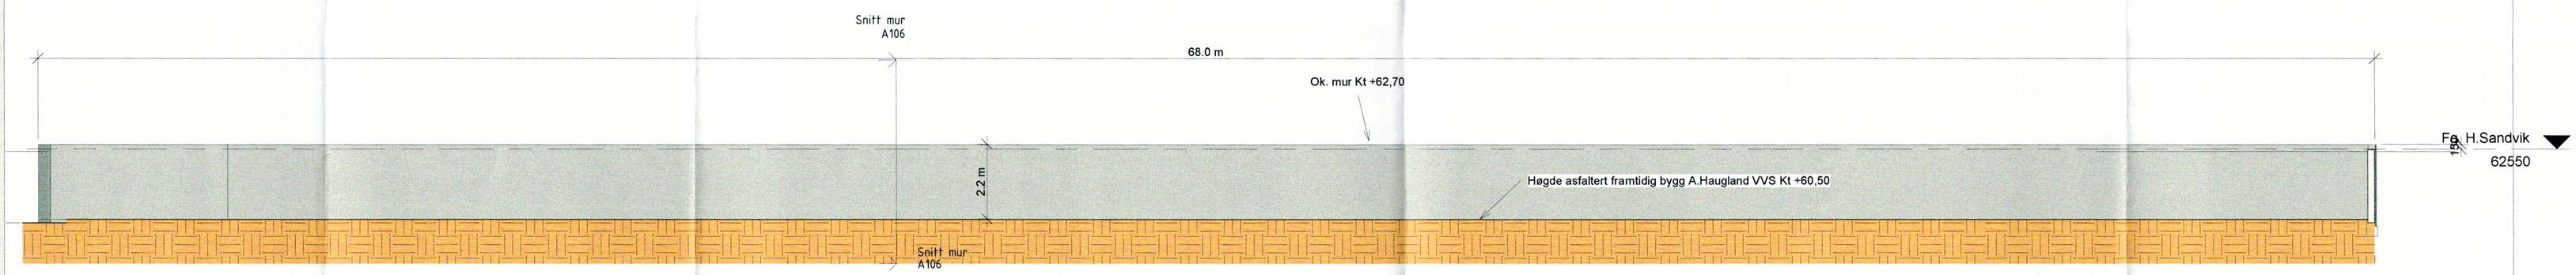

Oppriss mur
1 : 100

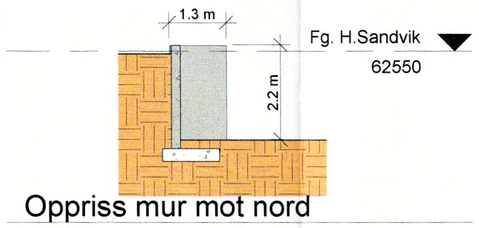

Oppriss mur mot nord
1 : 100

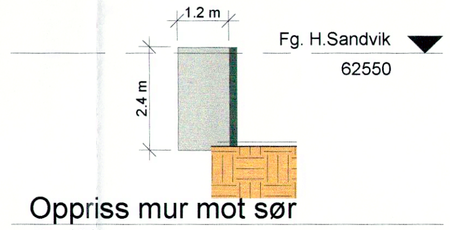

Oppriss mur mot sør
1 : 100

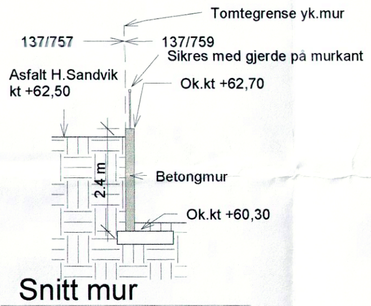

Snitt mur
1 : 100

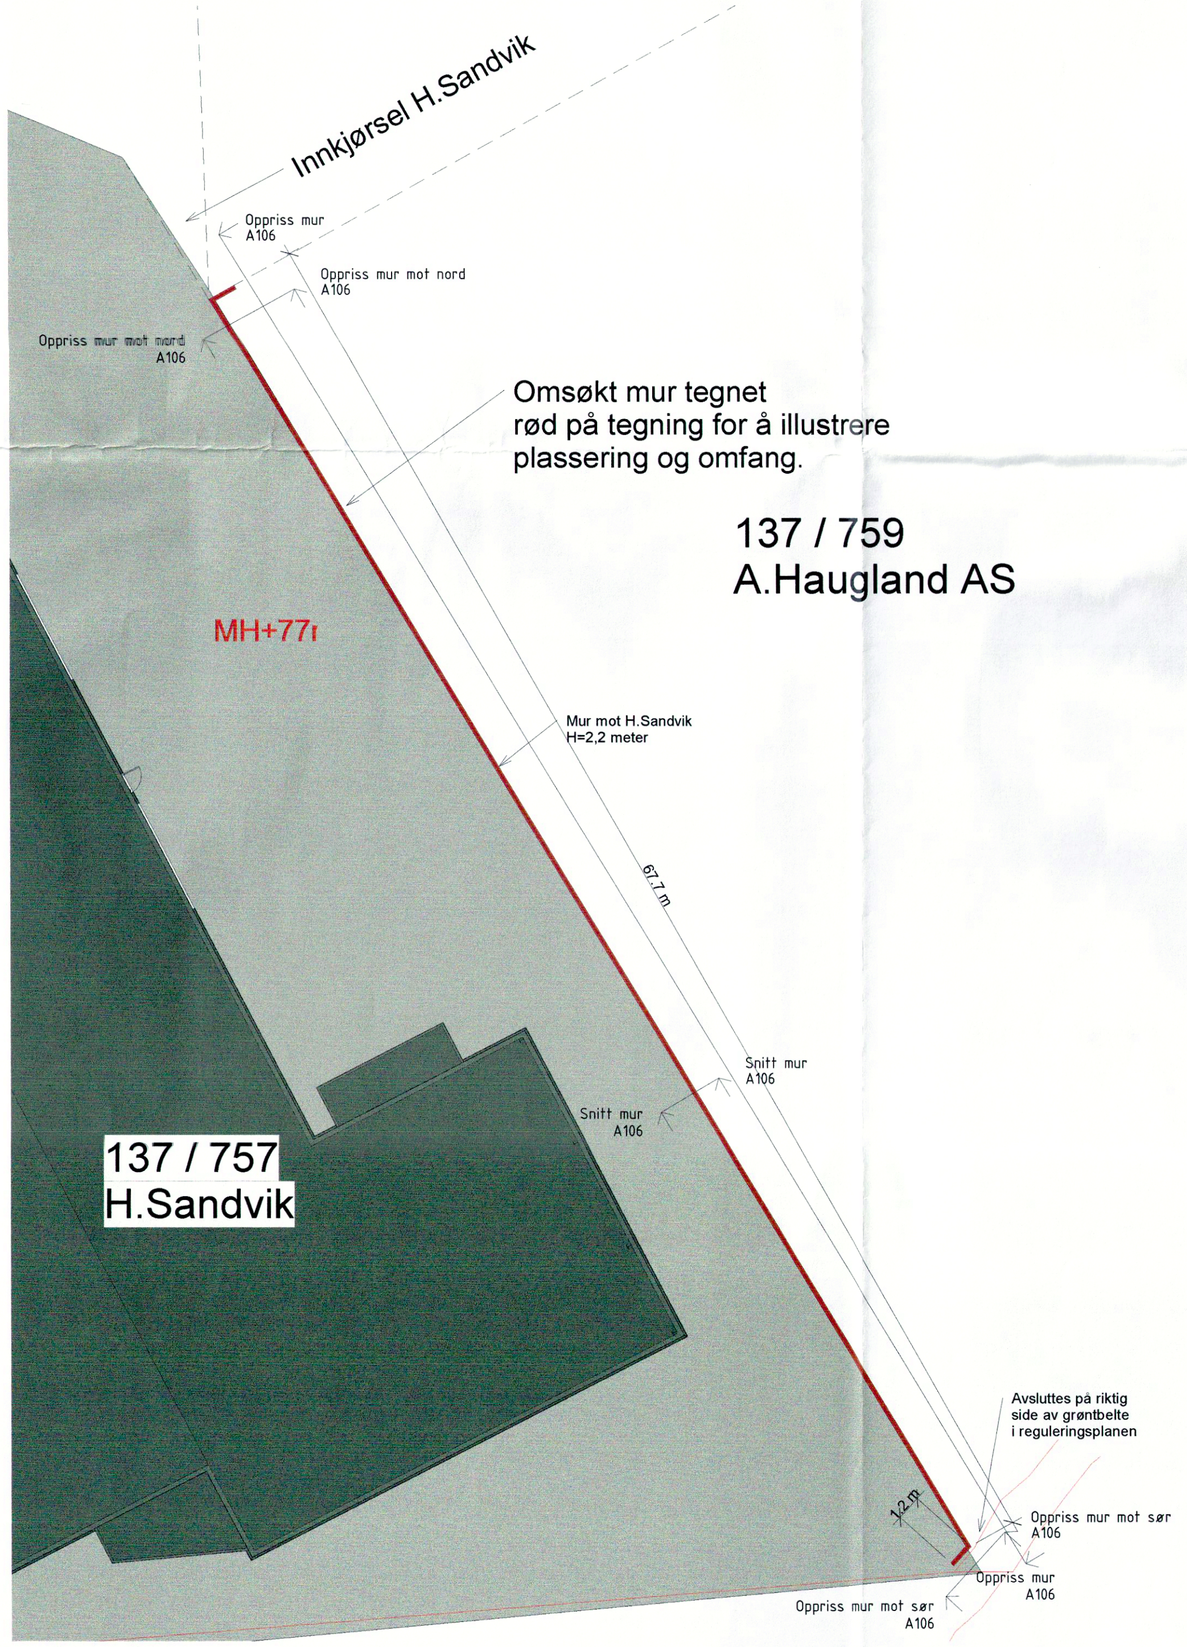

Mur mellom H.Sandvik og
A.Haugland
1 : 200

Htb
HELGESEN TEKNISKE - BYGG AS
Fra idè til ferdig bygg

D1

Tegning opprettet	04/11/14
Revisjons liste	
Nr / Dato / Beskrivelse	

Helgesen Tekniske-bygg as
Valestrand
5281 Valestrandsfossen
Tlf. 5619 3400
Faks. 5619 3401

AS Haugland VVS

Tegnings navn	Oppriss murer mot H. Sandvik
Tegnings nummer: A106	Prosjekt nummer: 2147
Prosjekt dato	22.04.2014
Tegnet av: Author	Kontrolert av: Checker
Revisjon	Revisjon dato
Bruksområde	SØKNAD MUR D1
Scale	As indicated -ISO A1

Godkjenningsnr: 1999005140 Organisasjonsnr: 965012044

©Tegninger tilhører Helgesen Tekniske-bygg AS. Kopiering og annen mangfoldiggjørelse er forbudt. TM