


LINDÅS KOMMUNE	
Klassering	196/146
- 2. 01. 2013	
Ark. saksnr.	Løpenr.
2013/16	229/13
Sakst.	Tilgangskode
BENH	

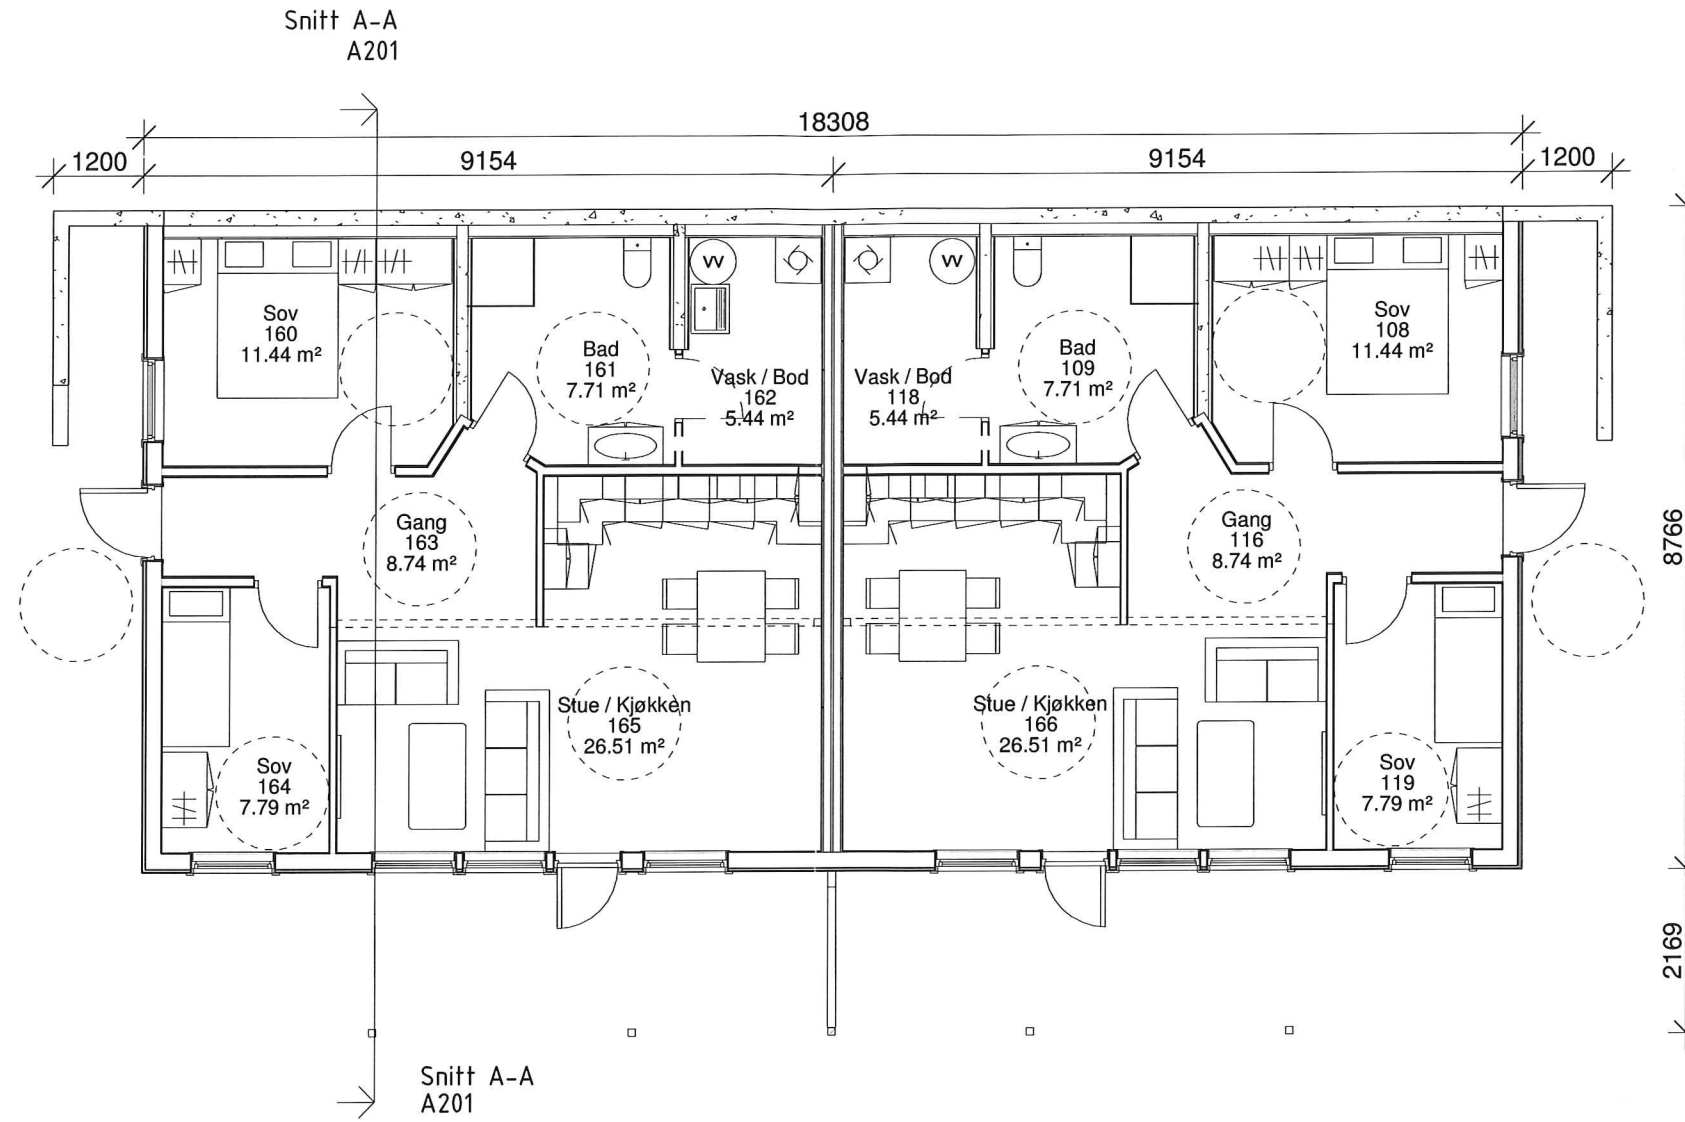


Plan 01
1 : 100

E7

Rev		Dato		Tekst		Tegn.		Kontr.		NIBAS Myksvoll, 5912 Seim. kare@romarheim.no Tlf: 902 09 749		Oppdragsgiver: Nordhordland Utvikling DA		Prosjekt Midtgård KS3									
										Tegningsstatus Søknad		Prosjektnr.: Prosjektnummer		Tegningsnavn Gbnr. 196/146 hus 2 Plan 1		Dato: 12/14/12		Tegnet av: KR		Kontrollert av: BM		Rev. dato:	
														Målestokk: A101		Rev.:							

LINDÅS KOMMUNE	
Klassering 196/146	
- 2. 01. 2013	
Ark saksnr. 2013/16	Løpenr. 229/13
Saksj. BENH	Tilgangskode

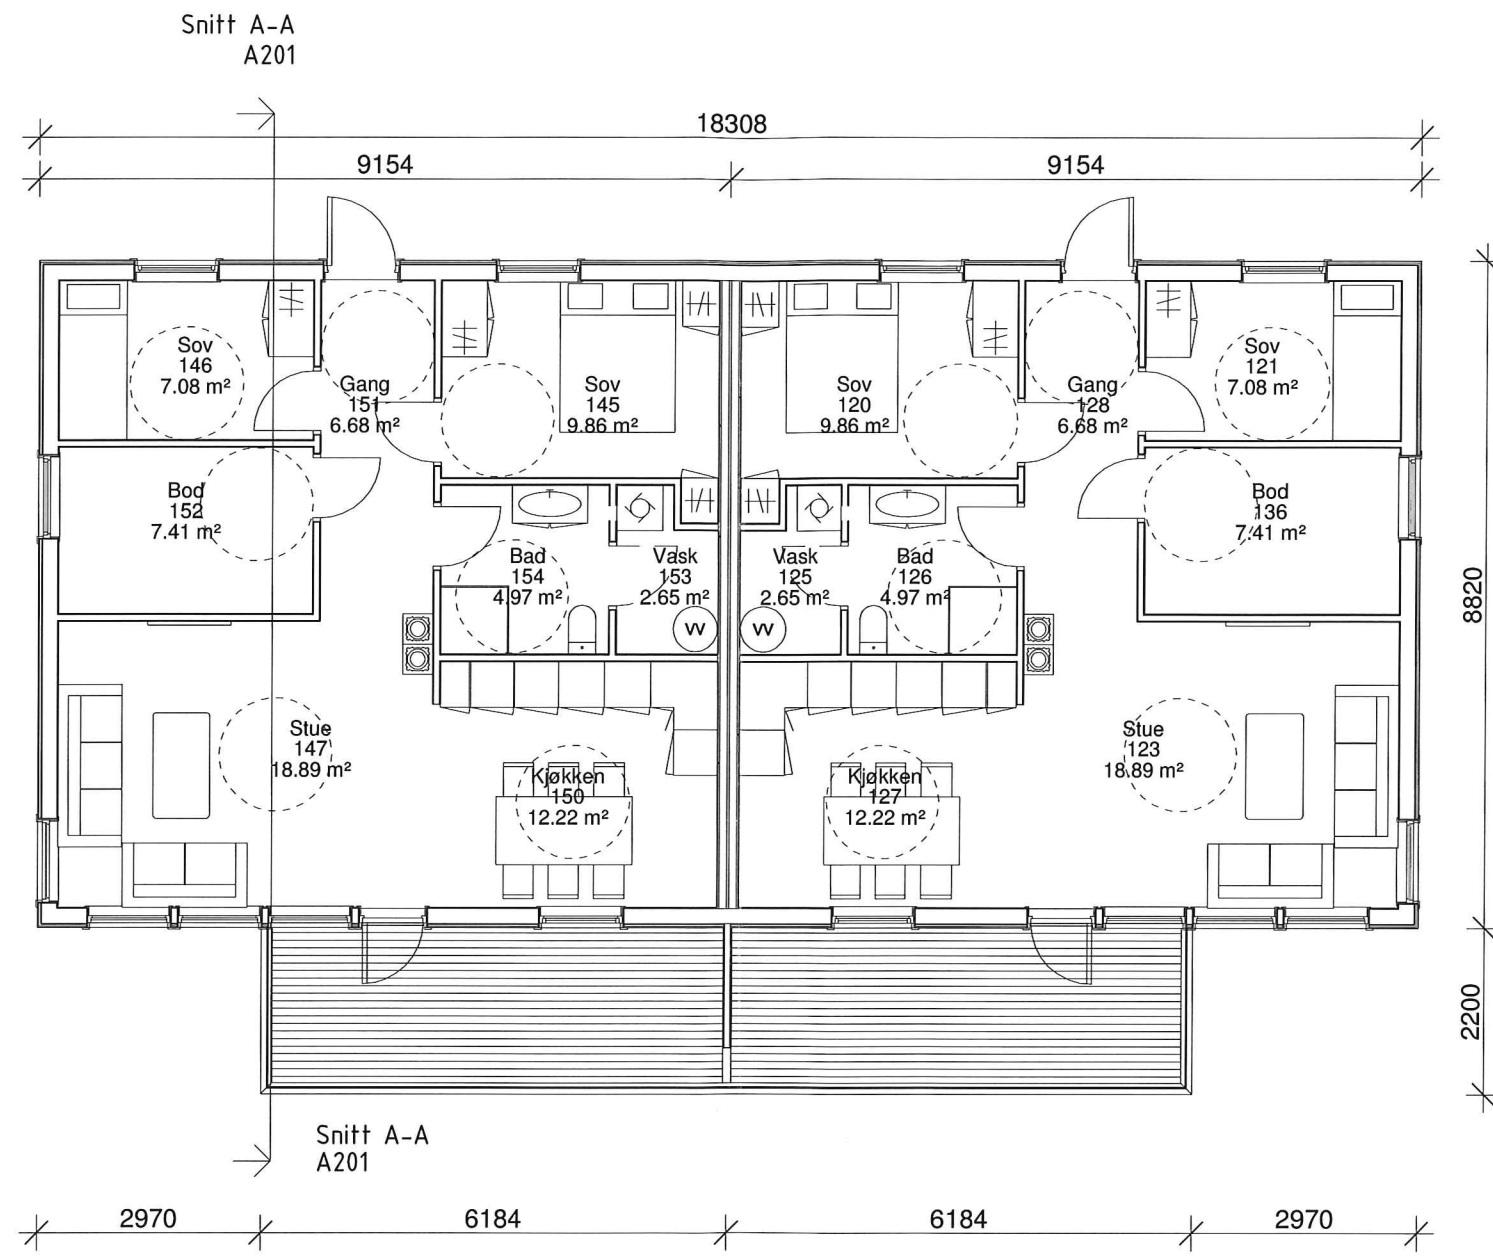


Plan 02
1 : 100

E2

Rev	Dato	Tekst	Tegn.	Kontr.	<h1>NIBAS</h1> <p>Myksvoll, 5912 Seim. kare@romarheim.no Tlf: 902 09 749</p>	Oppdragsgiver:	Nordhordland Utvikling DA			
						Tegningsstatus	Prosjektnr.:	Tegningsnavn	Gbnr. 196/146 hus 2 Plan 2	
					Søknad	Prosjektnummer	Prosjekt	Midtgård KS3		
							Dato:	Tegnet av:	Kontrollert av:	Rev. dato:
							12/14/12	KR	BM	
							Målestokk:	Tegningsnr.:	Rev.:	
								A102		

Gj. planert terreng

Snitt A-A
1 : 50

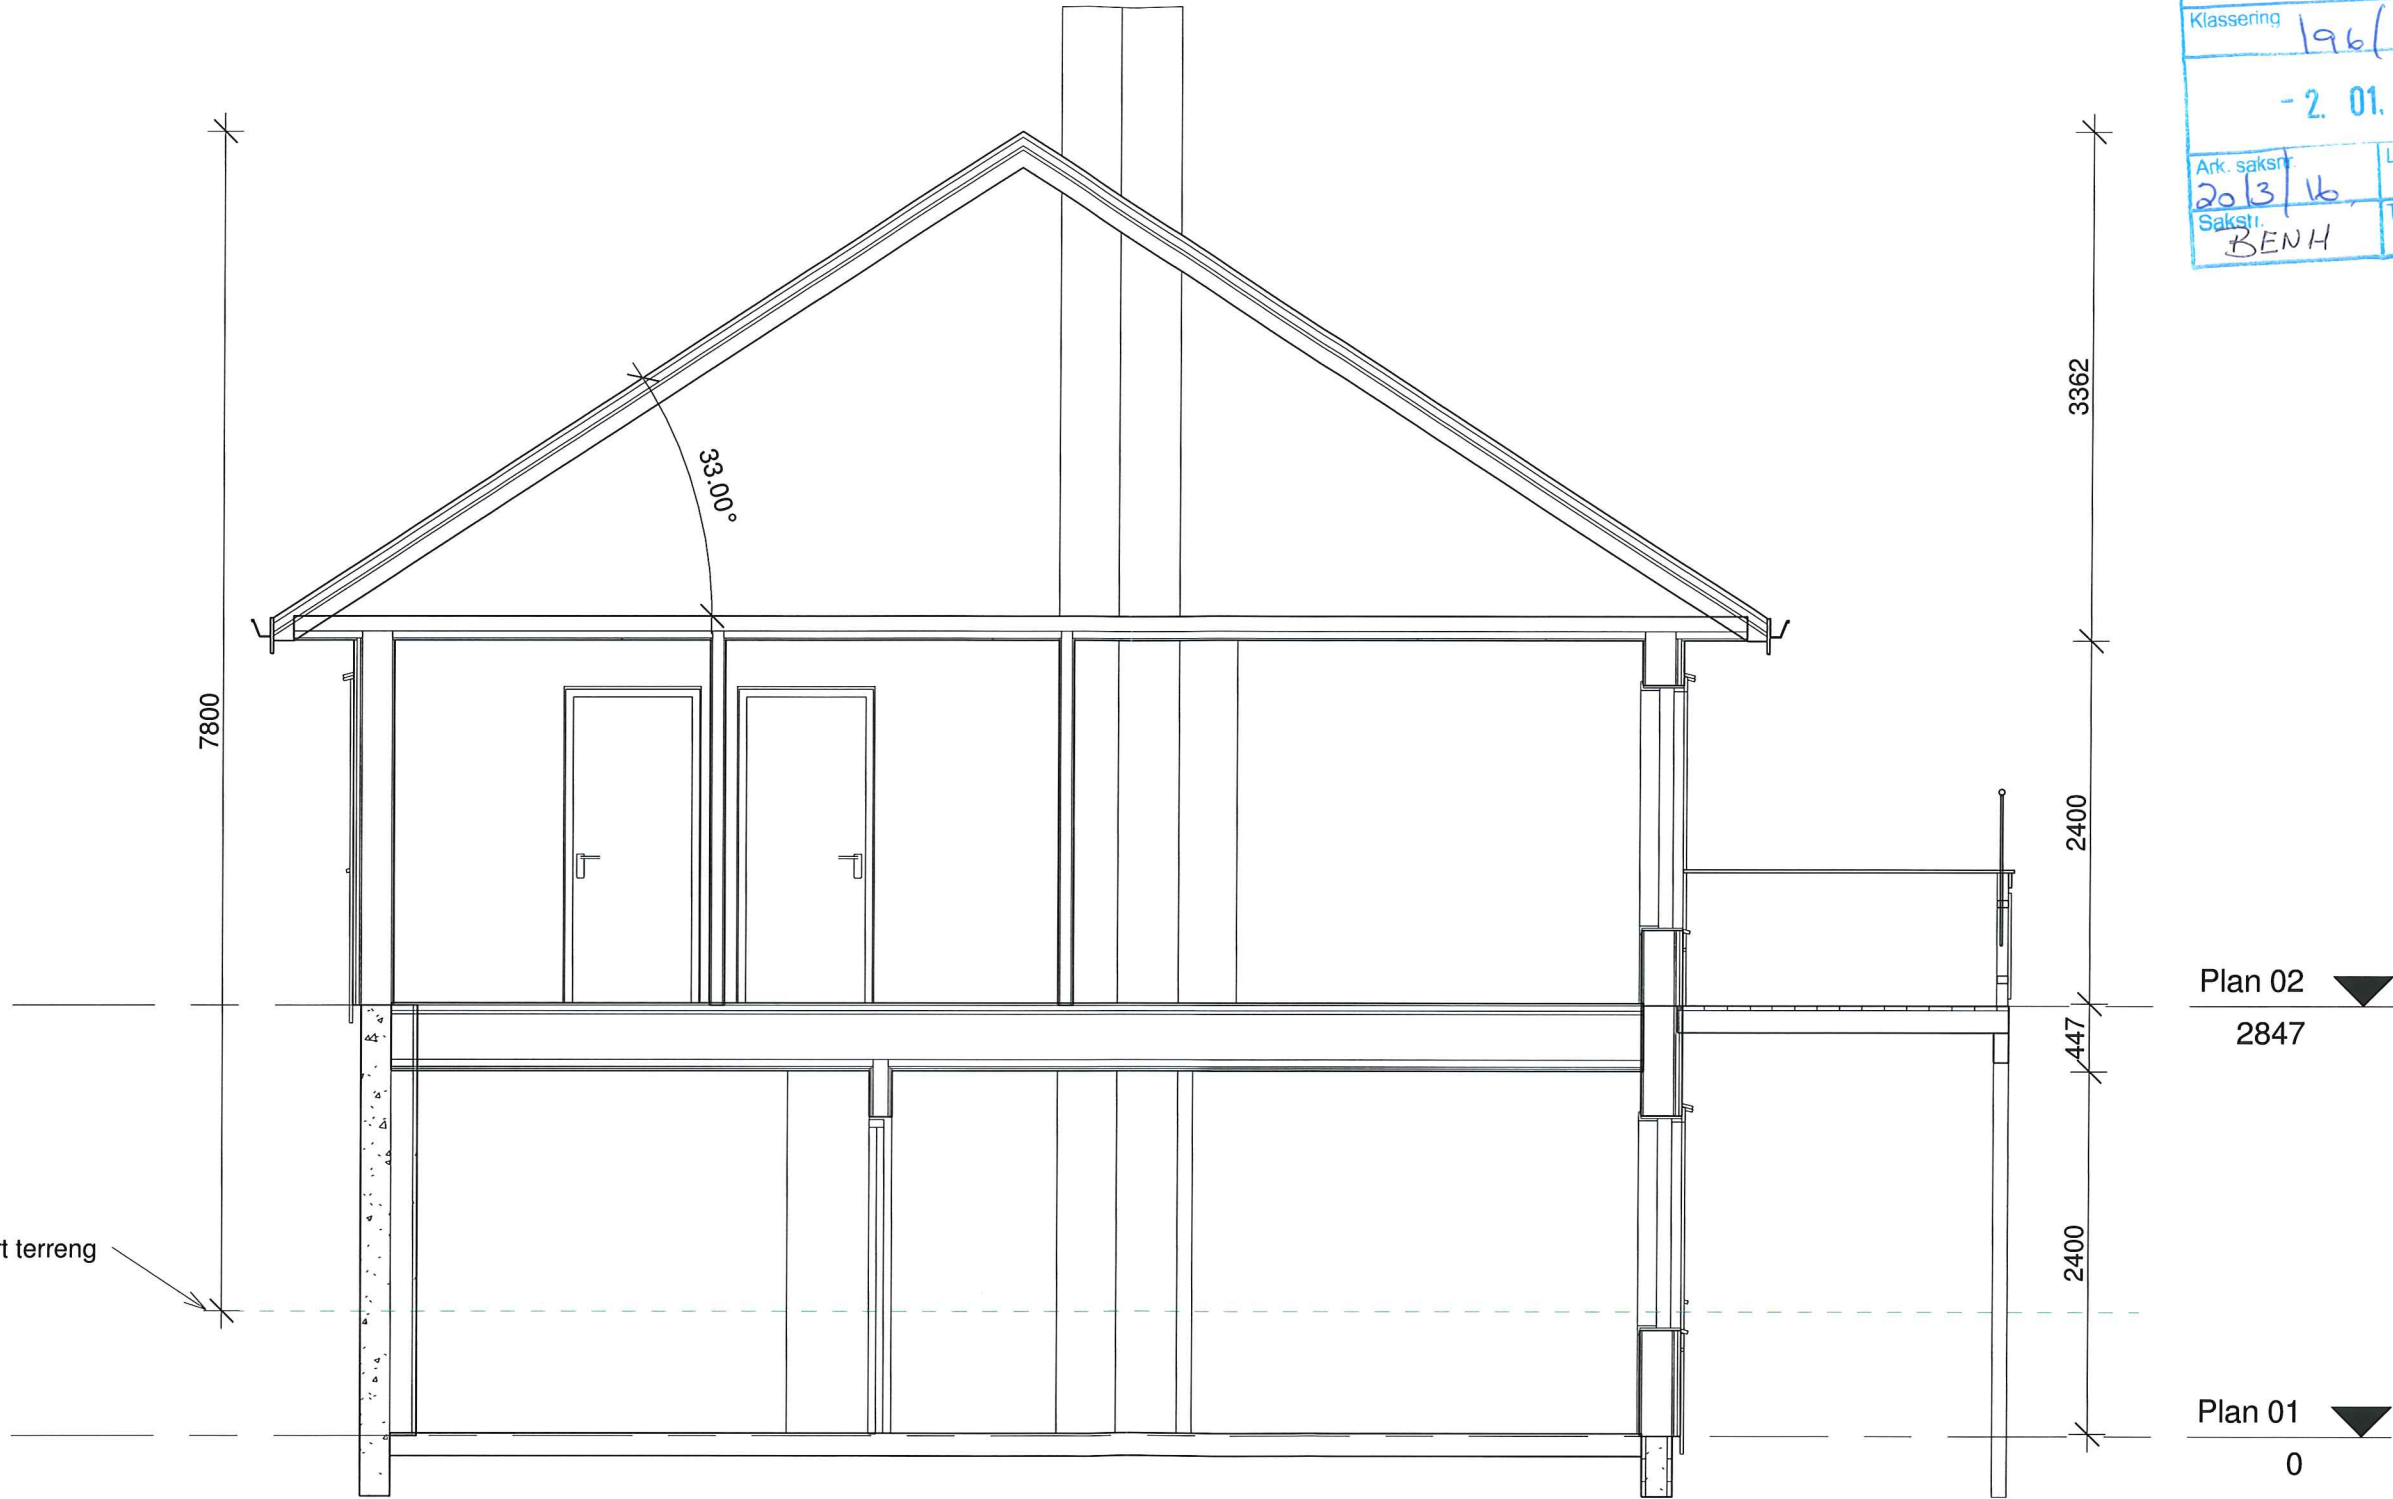

LINDÅS KOMMUNE	
Klassering 196/146	
- 2. 01. 2013	
Ark. saksnr. 2013/16	Løpenr. 229/13
Sakst. BENH	Tilgangskode

Plan 02
2847

Plan 01
0

E3


Rev	Dato	Tekst	Tegn.	Kontr.	<p>NIBAS Myksvoll, 5912 Seim. kare@romarheim.no Tlf: 902 09 749</p>	Oppdragsgiver: Nordhordland Utvikling DA	Prosjekt Midtgård KS3		
						<p>Tegningsnavn Gbnr. 196/146 hus 2 Snitt 1</p>	Dato: 12/14/12	Tegnet av: KR	Kontrollert av: Checker
					<p>Tegningsstatus Søknad</p>	<p>Prosjektnr.: Prosjektnummer</p>	Målestokk:	Tegningsnr.: A201	Rev.:




Fasade Nord
1 : 100



Fasade Sør
1 : 100

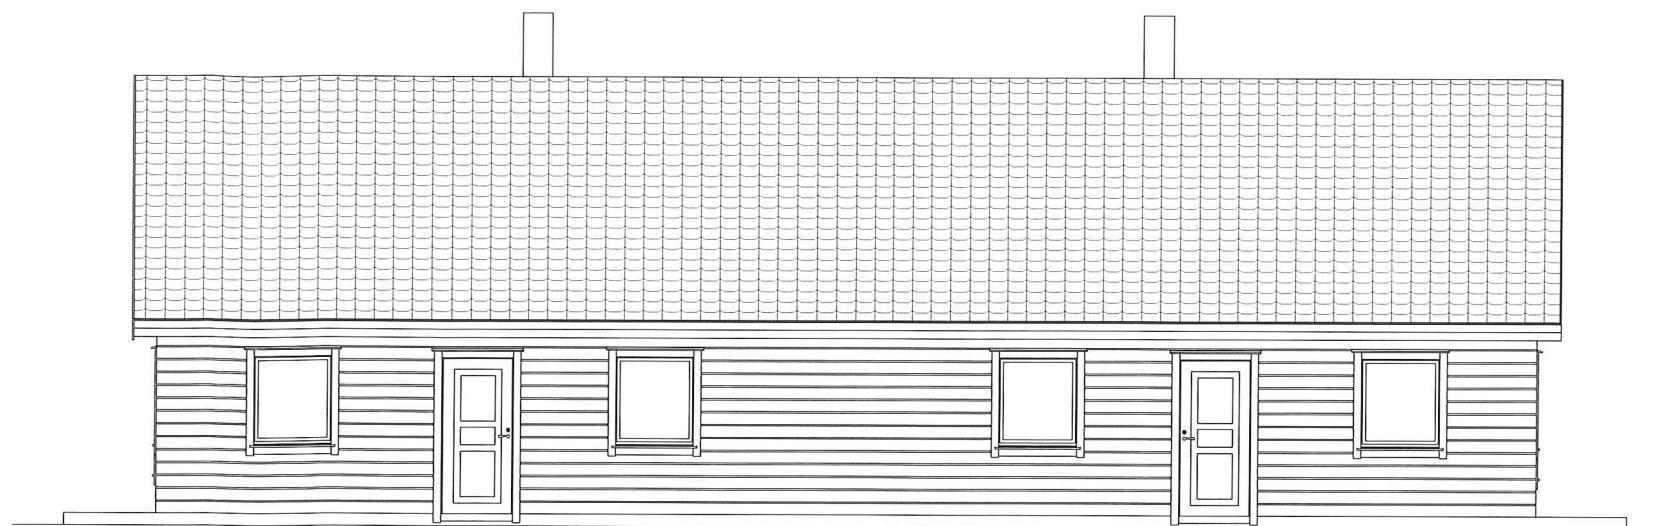

Fasade Vest
1 : 100

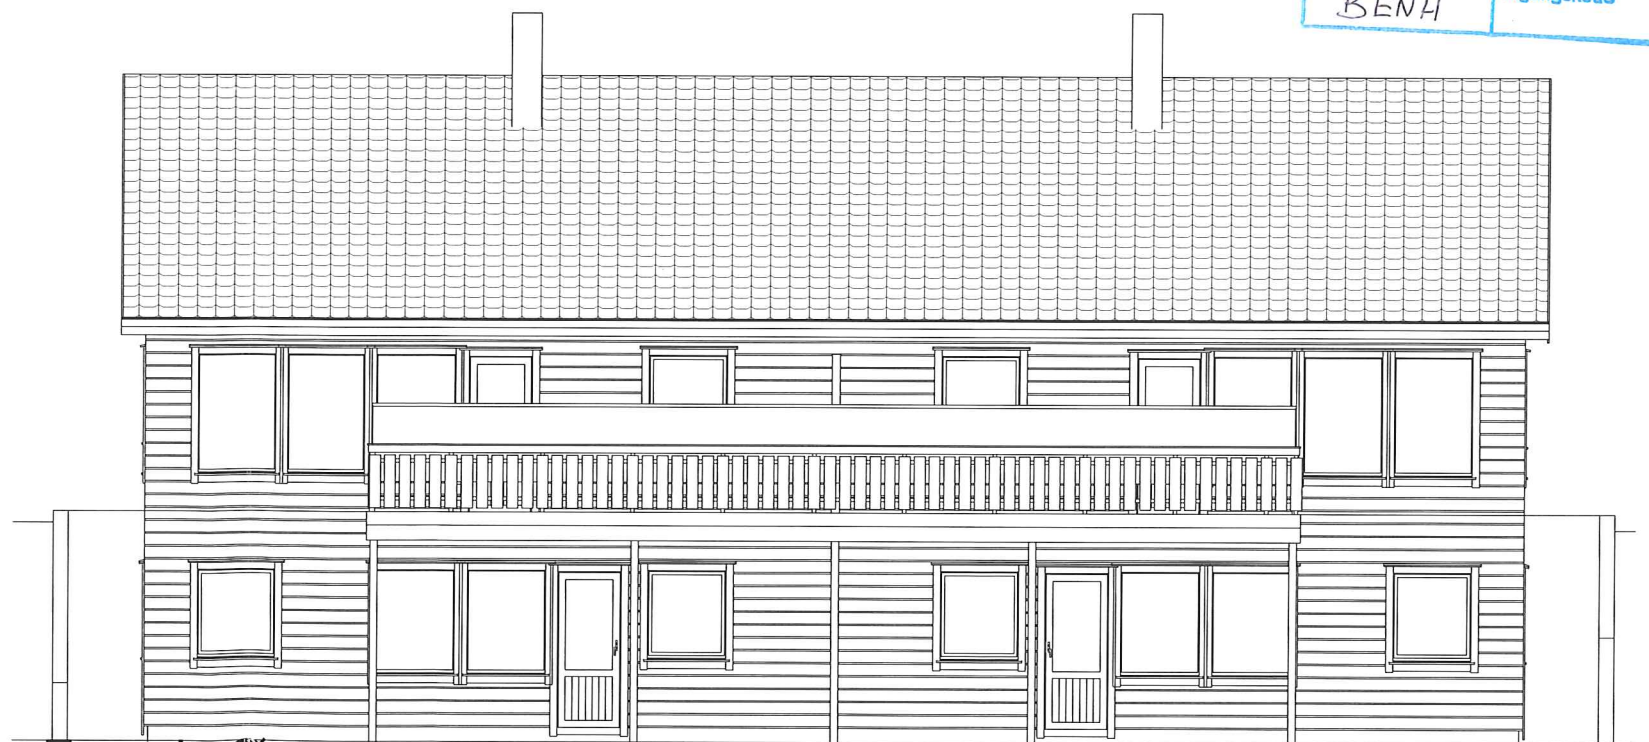

Fasade Øst
1 : 100

LINDÅS KOMMUNE	
Klassering 196/146	
- 2. 01. 2013	
Ark. saksnr. 2013/16	Løpenr. 229/13
Sakst. BENH	Tilgangskode

E4

Rev	Dato	Tekst	Tegn.	Kontr.

NIBAS	
Myksvoll, 5912 Seim. kare@romarheim.no Tlf: 902 09 749	
Tegningsstatus Søknad	Prosjektnr.: Prosjektnummer

Oppdragsgiver: Nordhordland Utvikling DA
Tegningsnavn: Gbnr. 196/146 hus 2 Fasader

Prosjekt Midtgård KS3			
Dato: 12/14/12	Tegnet av: KR	Kontrollert av: BM	Rev. dato:
Målestokk:	Tegningsnr.: A301	Rev.:	