


Plan 01
1 : 100

LINDAS KOMMUNE	
Klassering	196/146
02.01.2013	
Ark. saksnr.	Løpnr.
2013/20	254/2013
Saksh.	Filgagskode

E7

Oppdragsgiver: Nordhordland Utvikling DA		Prosjekt Midtgård KS3	
Tegningsnavn Gbnr. 196/146 hus 3Plan 1		Dato: 12/14/12	Tegnet av: KR
Tegningsstatus Søknad		Kontrollert av: BM	Rev. dato:
Prosjektnr.: Prosjektnummer		Målestokk:	Rev.:
Myksovoll, 5912 Seim. kare@romarheim.no Tlf: 902 09 749		Tegningsnr.: A101	

Rev	Dato	Tekst	Tegn.	Kontr.

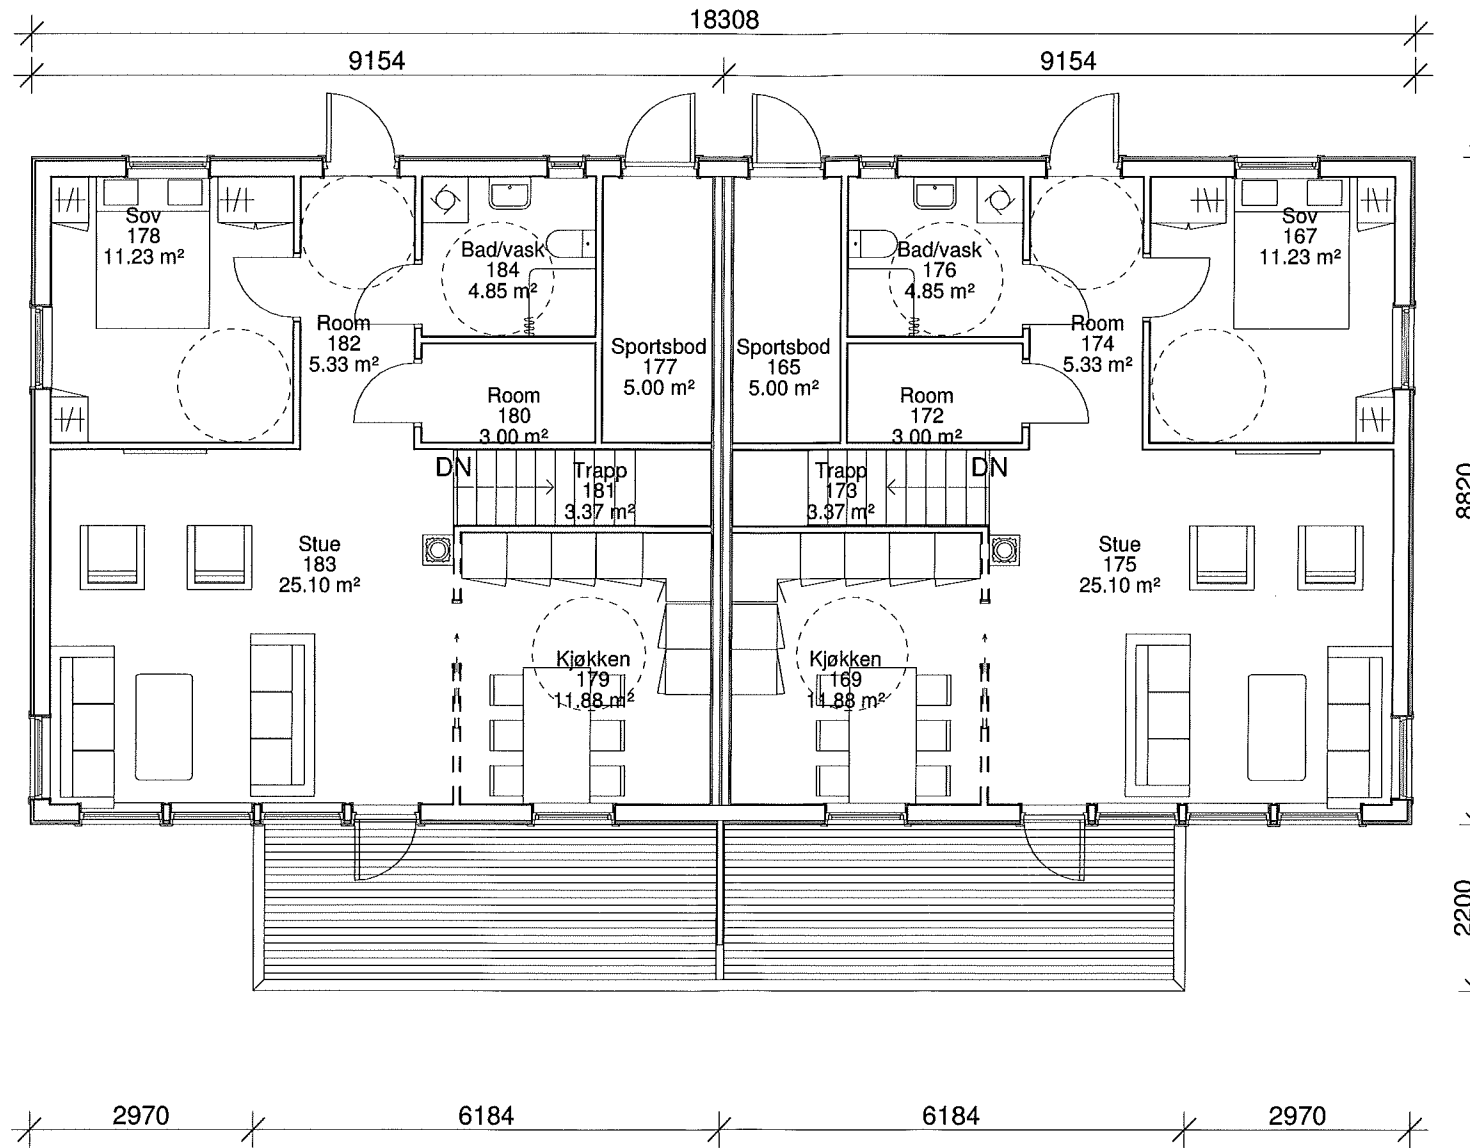


Plan 02
1 : 100

LINDAS KOMMUNE	
Klassering	196/146
02.01.2013	
Ark. saksnr.	Løpnr.
2013/20	254/2013
Saksh.	Tilgangskode

E2

Rev	Dato	Tekst	Tegn.	Kontr.	<h1>NIBAS</h1> <p>Myksvoll, 5912 Seim. kare@romarheim.no Tlf: 902 09 749</p>	Oppdragsgiver:	Nordhordland Utvikling DA			Prosjekt	Midtgård KS3			
						Tegningsstatus	Prosjektnr.:	Tegningsnavn	Gbnr. 196/146 hus 3 Plan 2			Dato:	Tegnet av:	Kontrollert av:
					Søknad	Prosjektnummer					12/14/12	KR	BM	
											Målestokk:	Tegningsnr.:	Rev.:	
												A102		

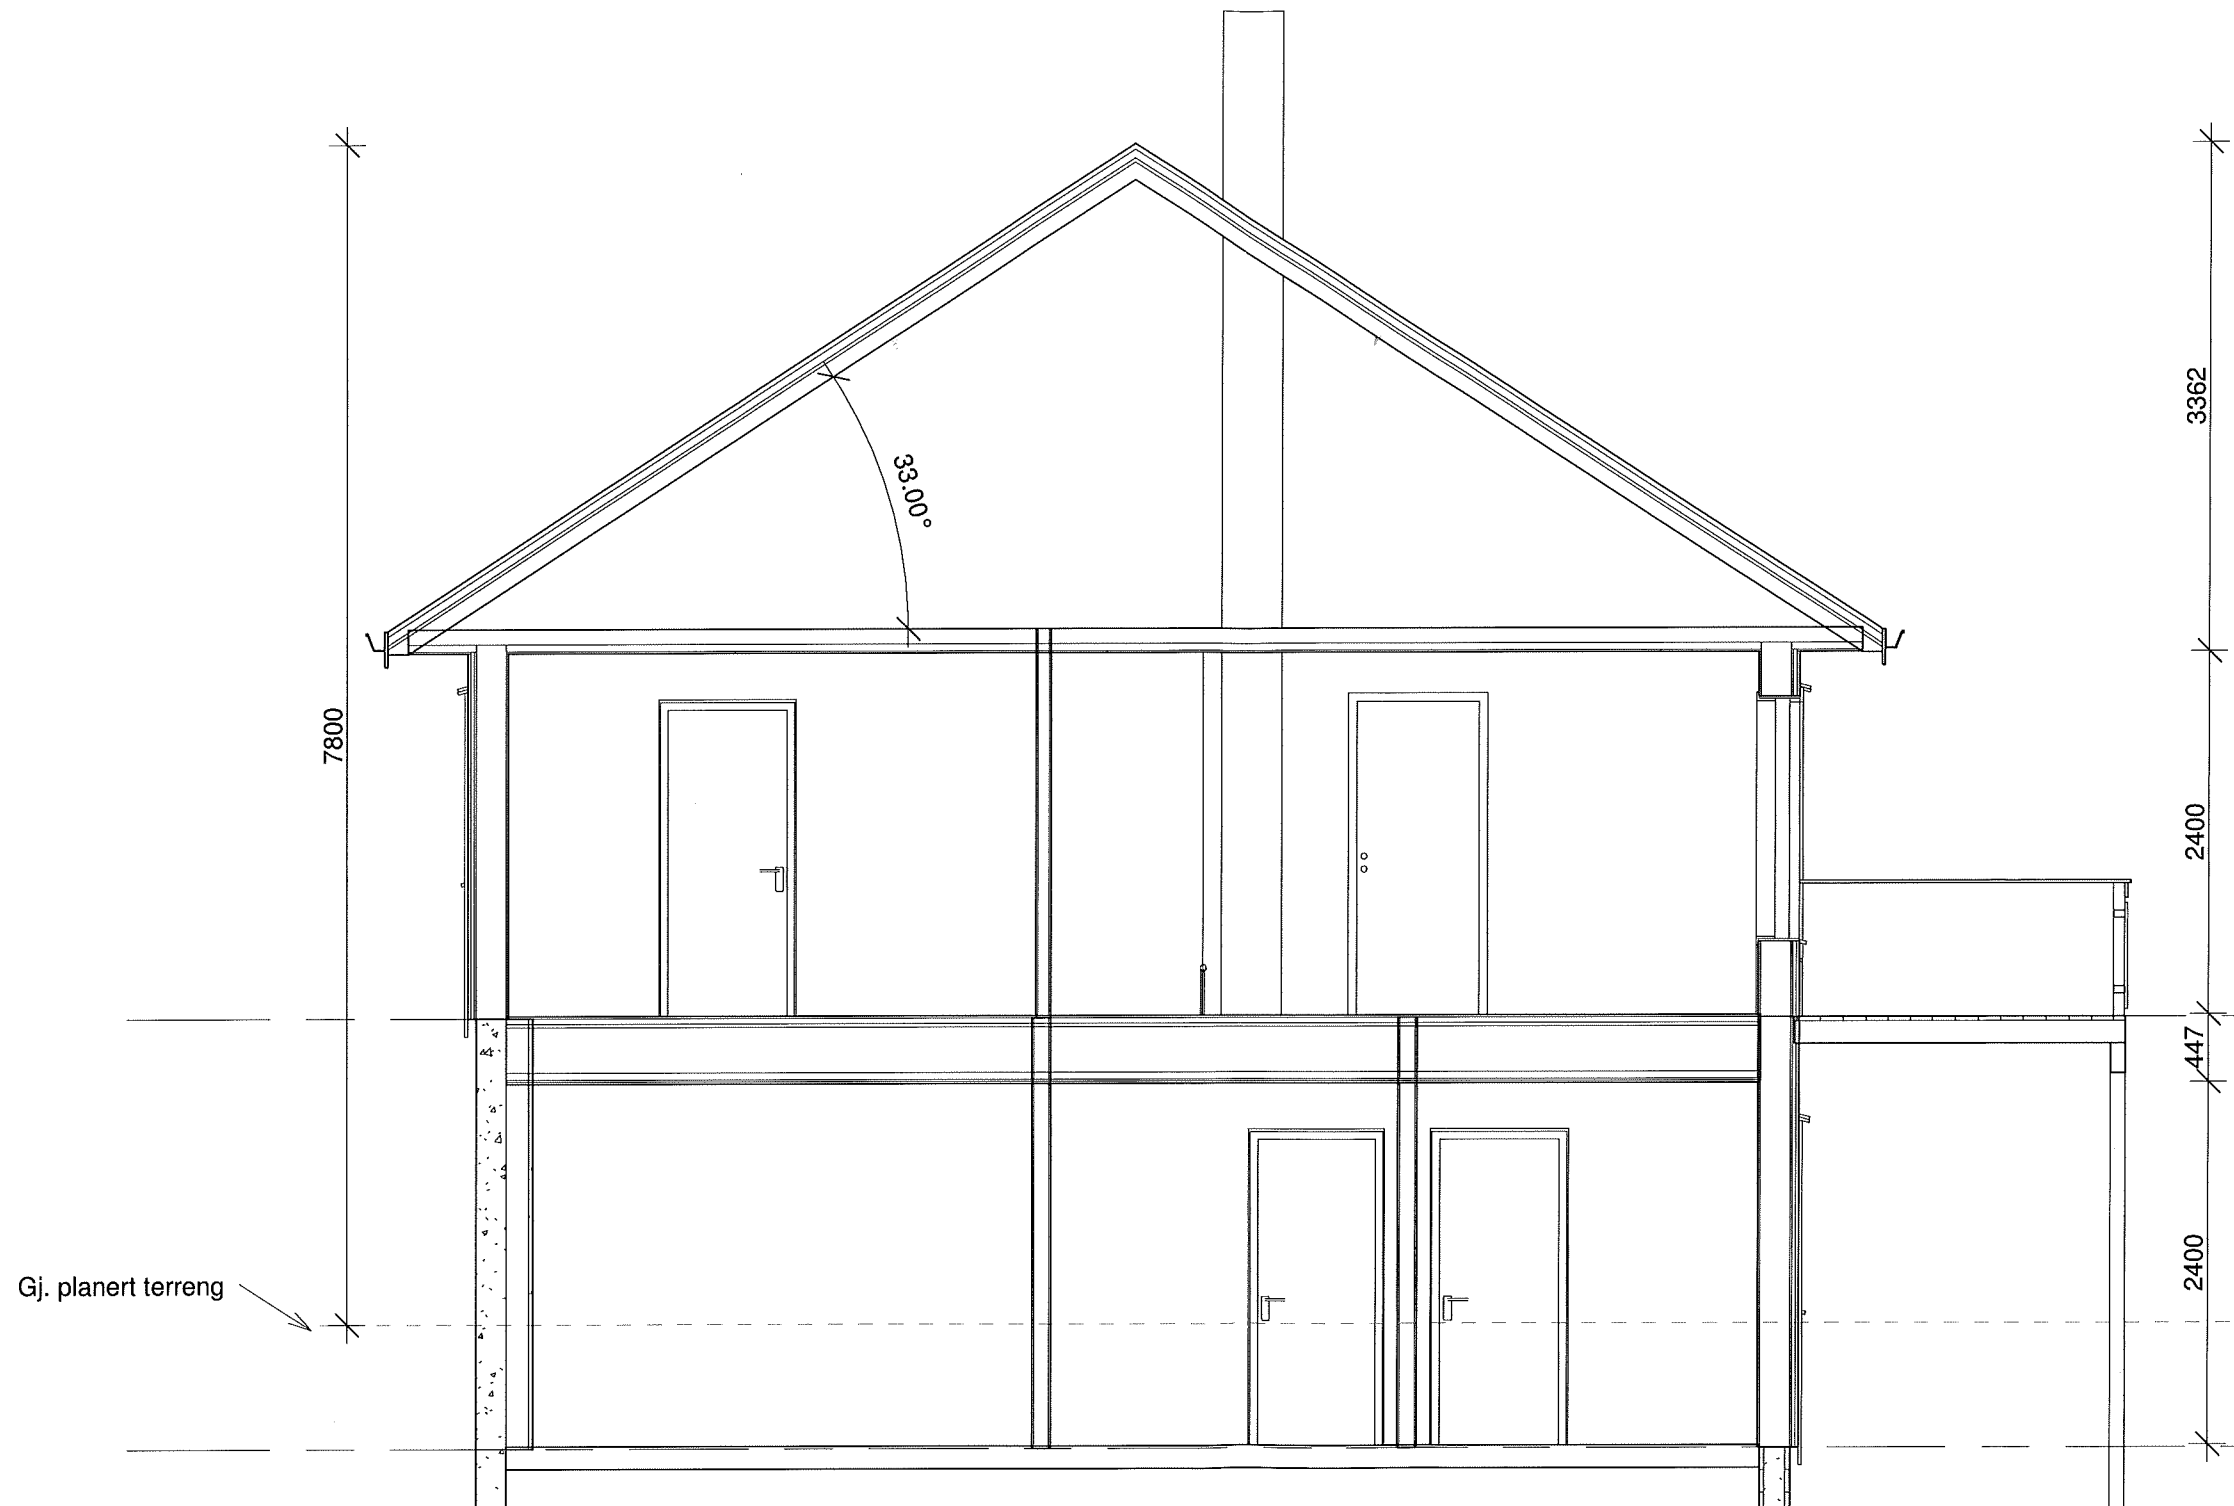

Plan 02
2847

Gj. planert terreng


Snitt A-A
1 : 50

Plan 01 KOMMUNE	
Klassering	0 196/146
02.01.2013	
Ark.saksnr.	Løstnr.
2013/20	254/2013
Saksh.	Tilgagskode
E3	

Rev	Dato	Tekst	Tegn.	Kontr.	<p>NIBAS Myksvoll, 5912 Seim. kare@romarheim.no Tlf: 902 09 749</p>	Oppdragsgiver:	Nordhordland Utvikling DA			Prosjekt	Midtgård KS3		
						Tegningsstatus	Gbnr. 196/146 hus 3 Snitt 1			Dato:	Tegnet av:	Kontrollert av:	Rev. dato:
					Søknad	Prosjektnr.:				12/14/12	KR	BM	
					Prosjektnummer					Målestokk:	Tegningsnr.:		Rev.:
											A201		




Fasade Nord
1 : 100

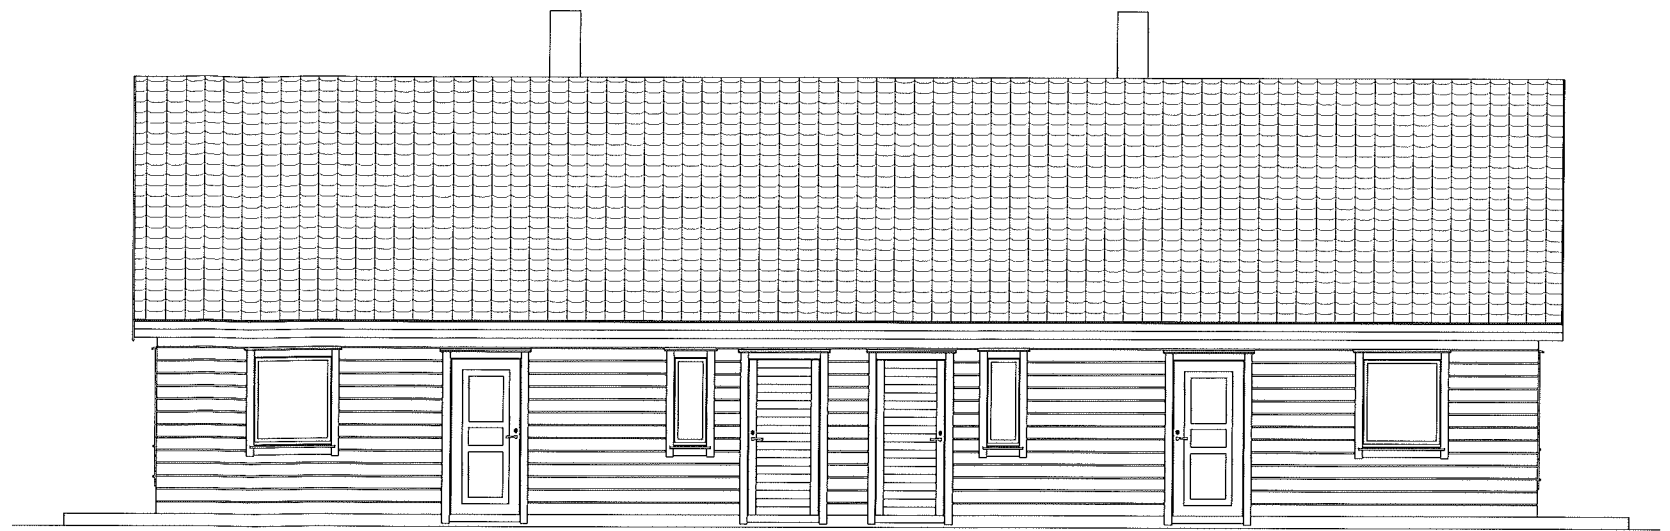

Fasade Vest
1 : 100



Fasade Sør
1 : 100

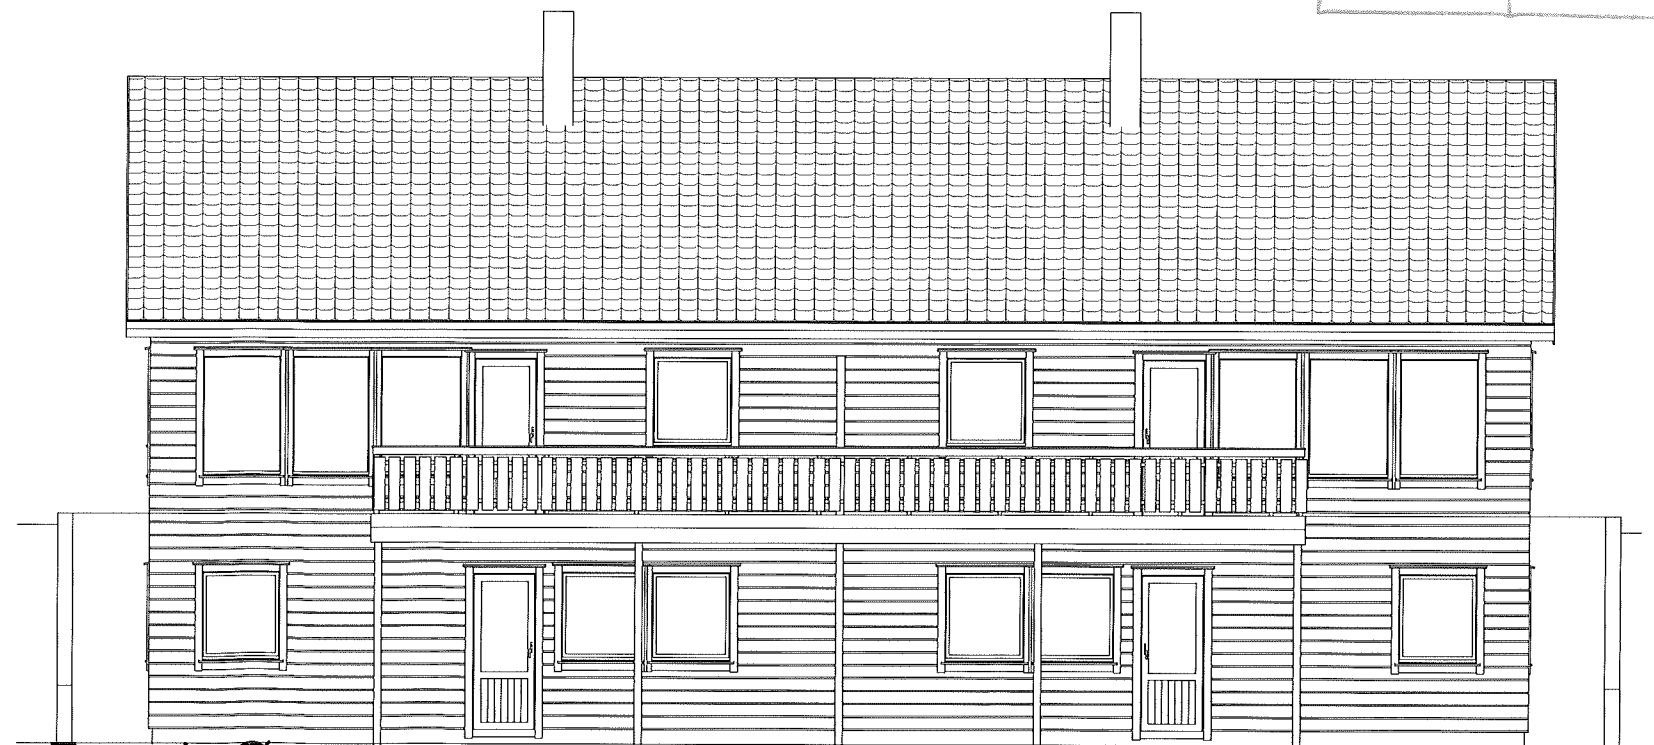

Fasade Øst
1 : 100

LINDAS KOMMUNE	
Klassering	196/146
02. 01. 2013	
Ark saksnr	Løpnr
2013/20	251/2013
Saksh	Figaringskode

E4

Rev	Dato	Tekst	Tegn.	Kontr.

NIBAS
Myksvoll, 5912 Selm. kare@romarheim.no Tlf: 902 09 749

Tegningsstatus Søknad	Prosjektnr.: Prosjektnummer
---------------------------------	--------------------------------

Oppdragsgiver: Nordhordland Utvikling DA
Tegningsnavn: Gbnr. 196/146 hus 3 Fasader

Prosjekt Midtgård KS3			
Dato: 12/14/12	Tegnet av: KR	Kontrollert av: BM	Rev. dato:
Målestokk:	Tegningsnr.: A301	Rev.:	