


Plan 01  
1 : 100

LINDAS KOMMUNE	
Klassering	196/146
3 1. 12. 2012	
Ark. saksnr	Løper:
2013/21	277/2013
Saksh.	Tilgangskode

E7

Rev	Dato	Tekst	Tegn.	Kontr.	<b>NIBAS</b> Myksvoll, 5912 Seim. kare@romarheim.no Tlf: 902 09 749	Oppdragsgiver:	Nordhordland Utvikling DA			Prosjekt	Midtgård KS3			
						Tegningsstatus	Prosjektnr.:	Tegningsnavn	Gbnr. 196/146 hus 4 Plan 1			Dato:	Tegnet av:	Kontrollert av:
					Søknad	Prosjektnummer					12/14/12	KR	BM	
											Målestokk:	Tegningsnr.:	Rev.:	
												A101		

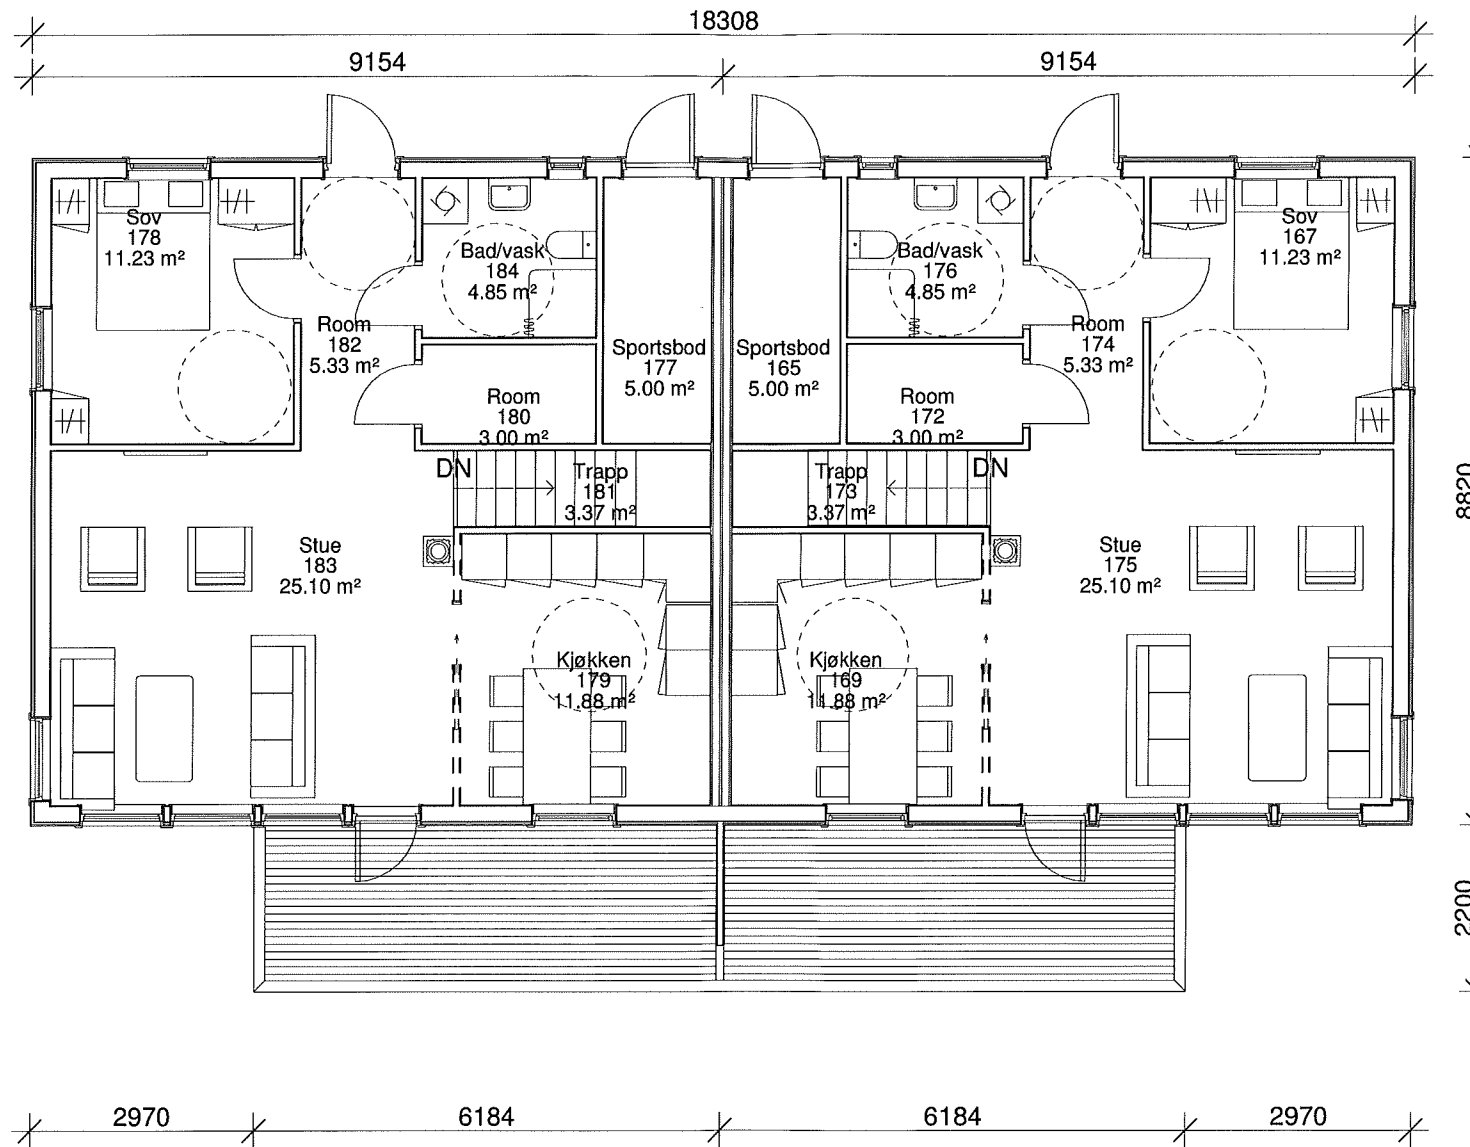


Plan 02  
1 : 100

LINDAS KOMMUNE  
 Klassering 196/146  
 31.12.2012  
 Ark.saksnr. 2013/21  
 Saksn. 277/2013  
 Lager. Tilgangskode

E2

Rev	Dato	Tekst	Tegn.	Kontr.	<h1>NIBAS</h1> <p>Myksvoll, 5912 Seim. kare@romarheim.no Tlf: 902 09 749</p>	Oppdragsgiver: Nordhordland Utvikling DA	Prosjekt Midtgård KS3			
						Tegningsnavn Gbnr. 196/146 hus 4 Plan 2	Dato: 12/14/12	Tegnet av: KR	Kontrollert av: BM	Rev. dato:
					Tegningsstatus Søknad	Prosjektnr.: Prosjektnummer	Målestokk:	Tegningsnr.: A102	Rev.:	

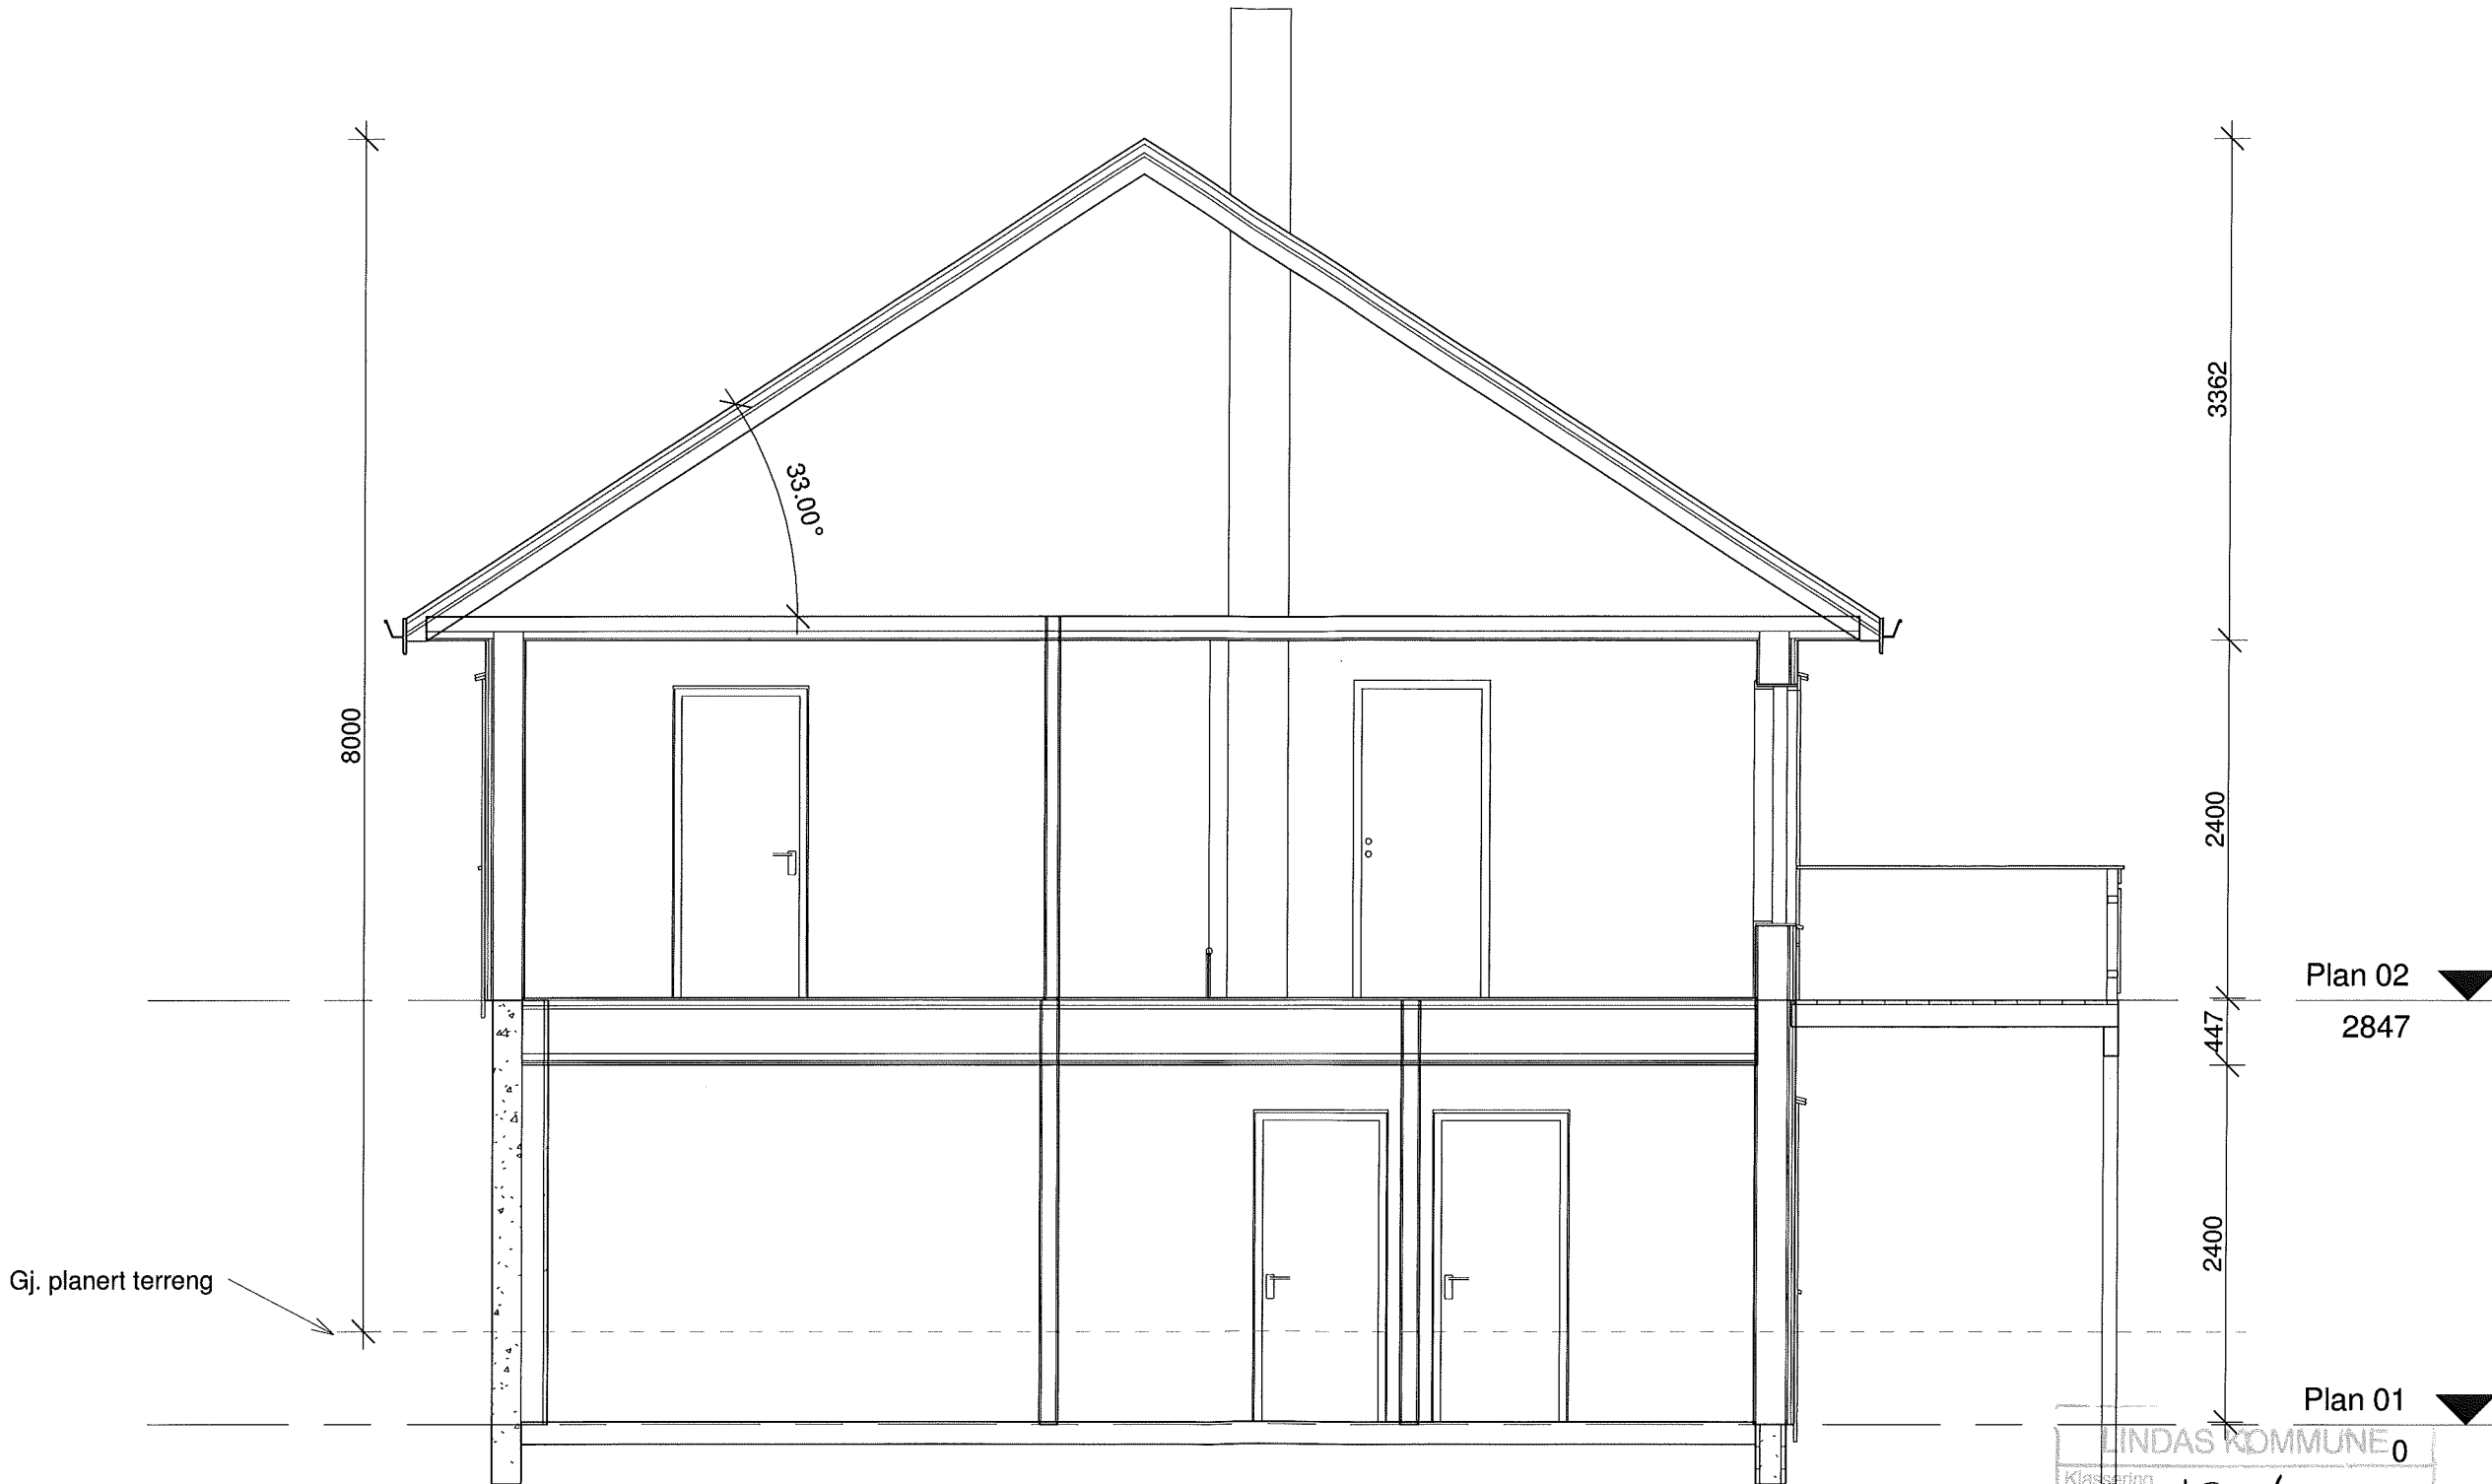


**Snitt A-A**  
1 : 50


LINDAS KOMMUNE 0	
Klassering	196/146
3 1. 12. 2012	
Ark. saksnr	Løpernr
2013/21	277/2013
Saksh.	Tilgangskode

E3

		<b>NIBAS</b>		Oppdragsgiver: Nordhordland Utvikling DA		Prosjekt Midtgård KS3							
		Myksvoll, 5912 Seim. kare@romarheim.no Tlf: 902 09 749		Tegningsnavn Gbnr. 196/146 hus 4 Snitt 1		Dato: 12/14/12		Tegnet av: KR		Kontrollert av: BM		Rev. dato:	
		Tegningsstatus Søknad		Prosjektnr.: Prosjektnummer		Målestokk:		Tegningsnr.: A201				Rev.:	
Rev	Dato	Tekst		Tegn.	Kontr.								

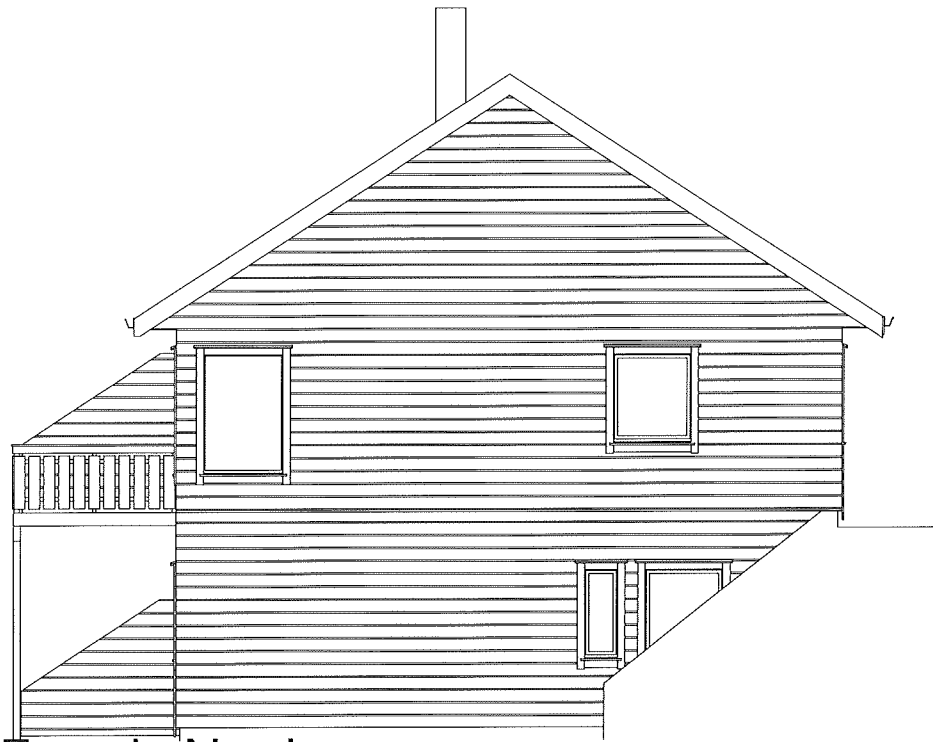


Fasade Nord  
1 : 100

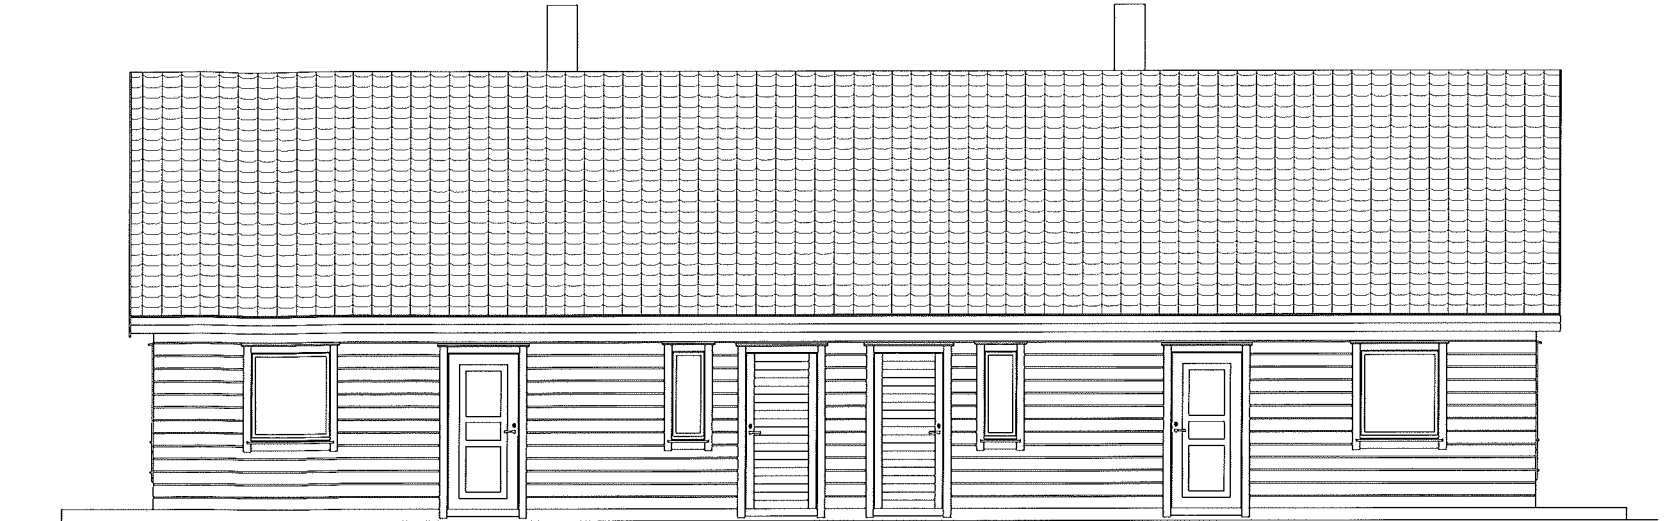

Fasade Vest  
1 : 100



Fasade Sør  
1 : 100

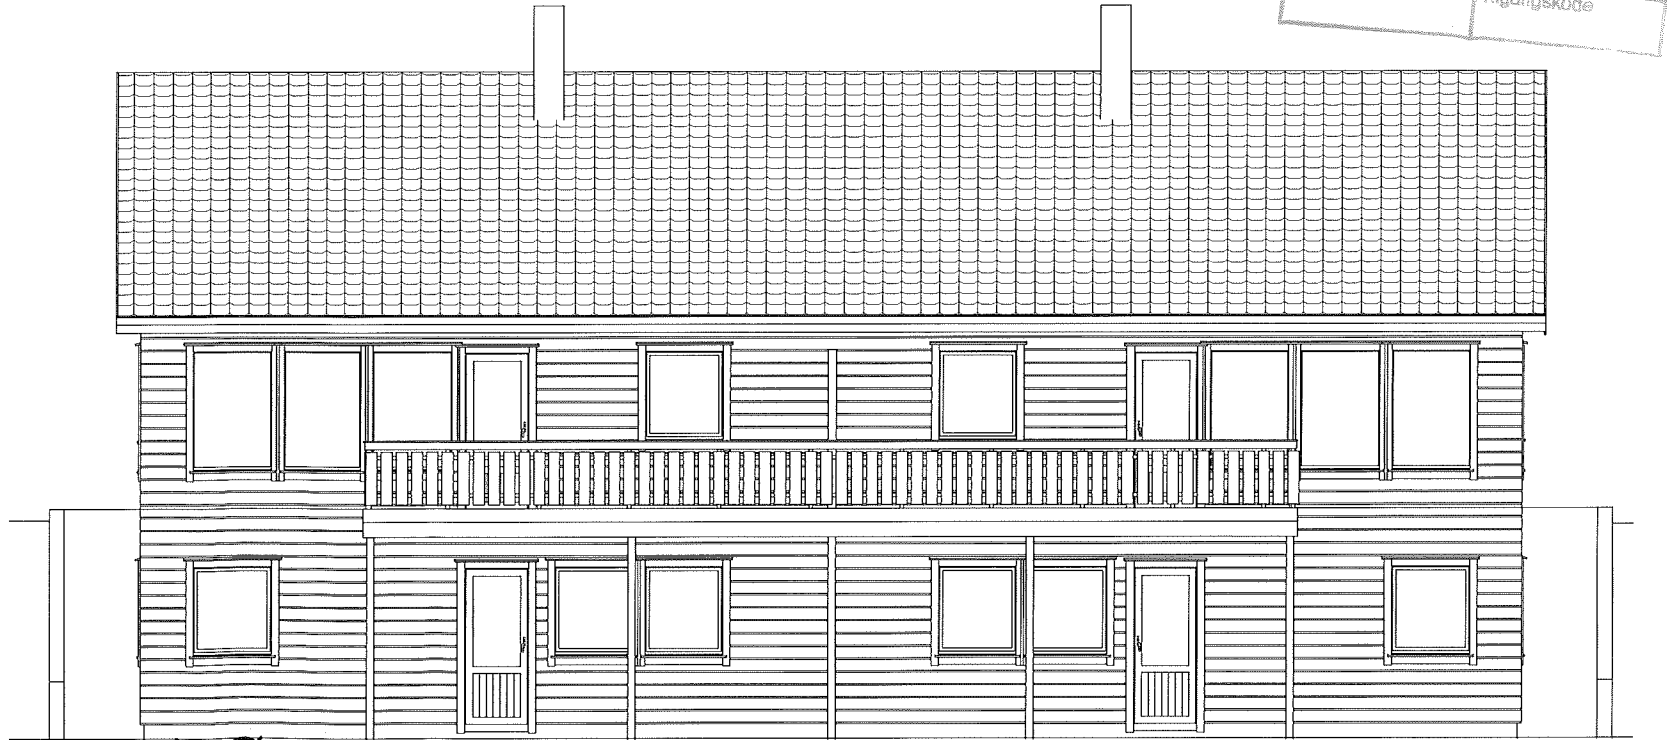

Fasade Øst  
1 : 100

LINDAS KOMMUNE  
 Klassering 196/146  
 31.12.2012  
 Ark. saksnr. 2013/21  
 Saksh. Løpenr. 277/2013  
 Tilgangskode

E4

Rev	Dato	Tekst	Tegn.	Kontr.

**NIBAS**  
 Myksvoll, 5912 Seim. kare@romarheim.no Tlf: 902 09 749

Tegningsstatus <b>Søknad</b>	Prosjektnr.: Prosjektnummer
---------------------------------	--------------------------------

Oppdragsgiver:  
**Nordhordland Utvikling DA**

Tegningsnavn:  
**Gbnr. 196/146 hus 4 Fasader**

Prosjekt:  
**Midtgård KS3**

Dato: 12/14/12	Tegnet av: KR	Kontrollert av: BM	Rev. dato:
Målestokk:	Tegningsnr.: <b>A301</b>	Rev.:	