

Plan 02
1 : 100


LINDAS KOMMUNE	
Klassering	196/146
31.12.2012	
Ark. saksnr.	Løpnr.
2013/26	310/2013
Saksh.	Tilgangskode

E2

Rev	Dato	Tekst	Tegn.	Kontr.	<h1>NIBAS</h1> <p>Myksvoll, 5912 Selm. kare@romarheim.no Tlf: 902 09 749</p>	Oppdragsgiver:	Nordhordland Utvikling DA			Prosjekt	Midtgård KS3		
						Tegningsstatus	Gbnr. 196/146 hus 5 Plan 2			Dato:	Tegnet av:	Kontrollert av:	Rev. dato:
					Tegningsnr.:	Søknad			12/14/12	KR	BM		
					Prosjektnr.:	Prosjektnummer			Målestokk:	Tegningsnr.:		Rev.:	
										A102			




Fasade Nord
1 : 100

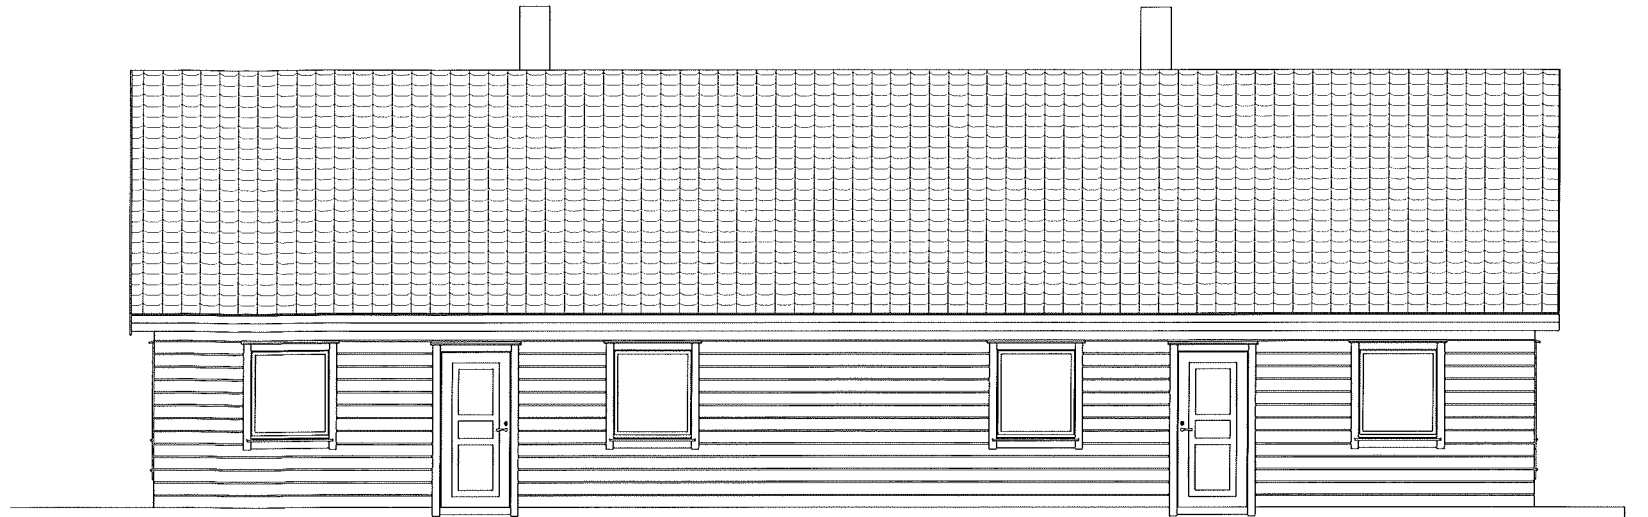

Fasade Vest
1 : 100



Fasade Sør
1 : 100

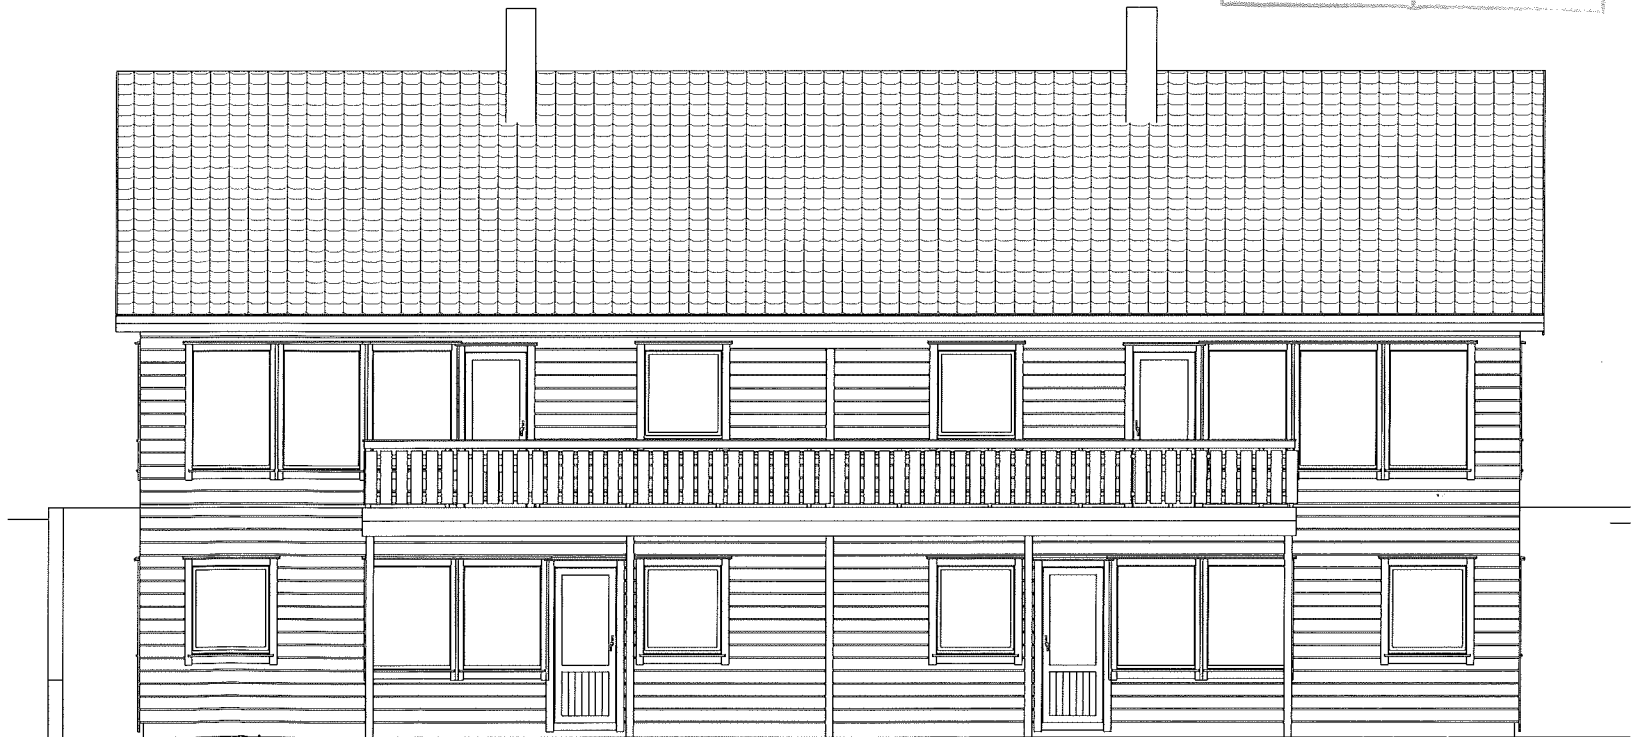

Fasade Øst
1 : 100

LINDAS KOMMUNE	
Klassering	196/146
3 1. 12. 2012	
Ark. saksnr.	Løpenr.
2013/26	310/2013
Sakerh.	Tilgangskode

E4

Rev	Dato	Tekst	Tegn.	Kontr.	<h1>NIBAS</h1> <p>Myksvoll, 5912 Selm. kare@romarheim.no Tlf: 902 09 749</p>	Oppdragsgiver:	Nordhordland Utvikling DA			Prosjekt	Midtgård KS3			
						Tegningsstatus	Projektnr.:	Tegningsnavn	Gbnr. 196/146 hus 5 Fasader			Dato:	Tegnet av:	Kontrollert av:
					Søknad	Prosjektnummer					12/14/12	KR	BM	
											Målestokk:	Tegningsnr.:		Rev.:
												A301		