



Fasade Øst
1 : 100

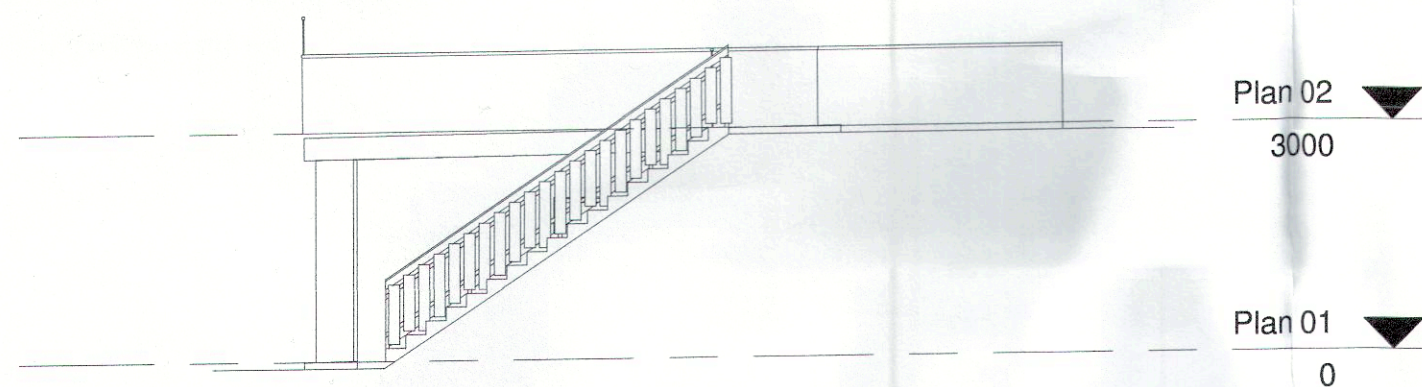

Fasade Nord
1 : 100

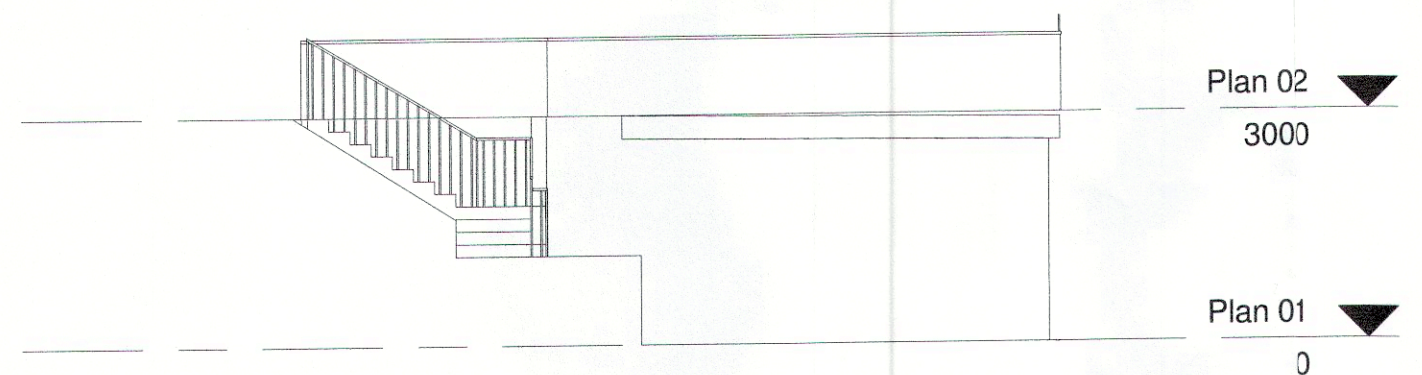

Fasade Sør
1 : 100

LINDAS KOMMUNE
Klassering 196/146
04. 01. 2013
Ark saksnr. 2013/28 Saksh. 337/2013
Løpnr. Tilgangskode

Rev	Dato	Tekst	Tegn.	Kontr.

Målestokk: Tegningsnr.: A301 Rev.:

NIBAS AS
MYKSVOLL 5912 SEIM
TLF: 902 09 749 E.post: kare@romarheim.no

Oppdragsgiver: Nordhordland Utvikling DA

Prosjekt: Midtgård KS3 Prosjektnr.: Prosjektnummer

Tegningsstatus: Søknad

Tegningsnavn: Gbnr. 196/146 Parkering / Bodbygg Fasader og Snitt

Dato: 12/19/12 Tegnet av: KR Kontrollert av: BM Format: A2 Rev. dato:

Målestokk: Tegningsnr.: A301 Rev.:

E2