



Trase1

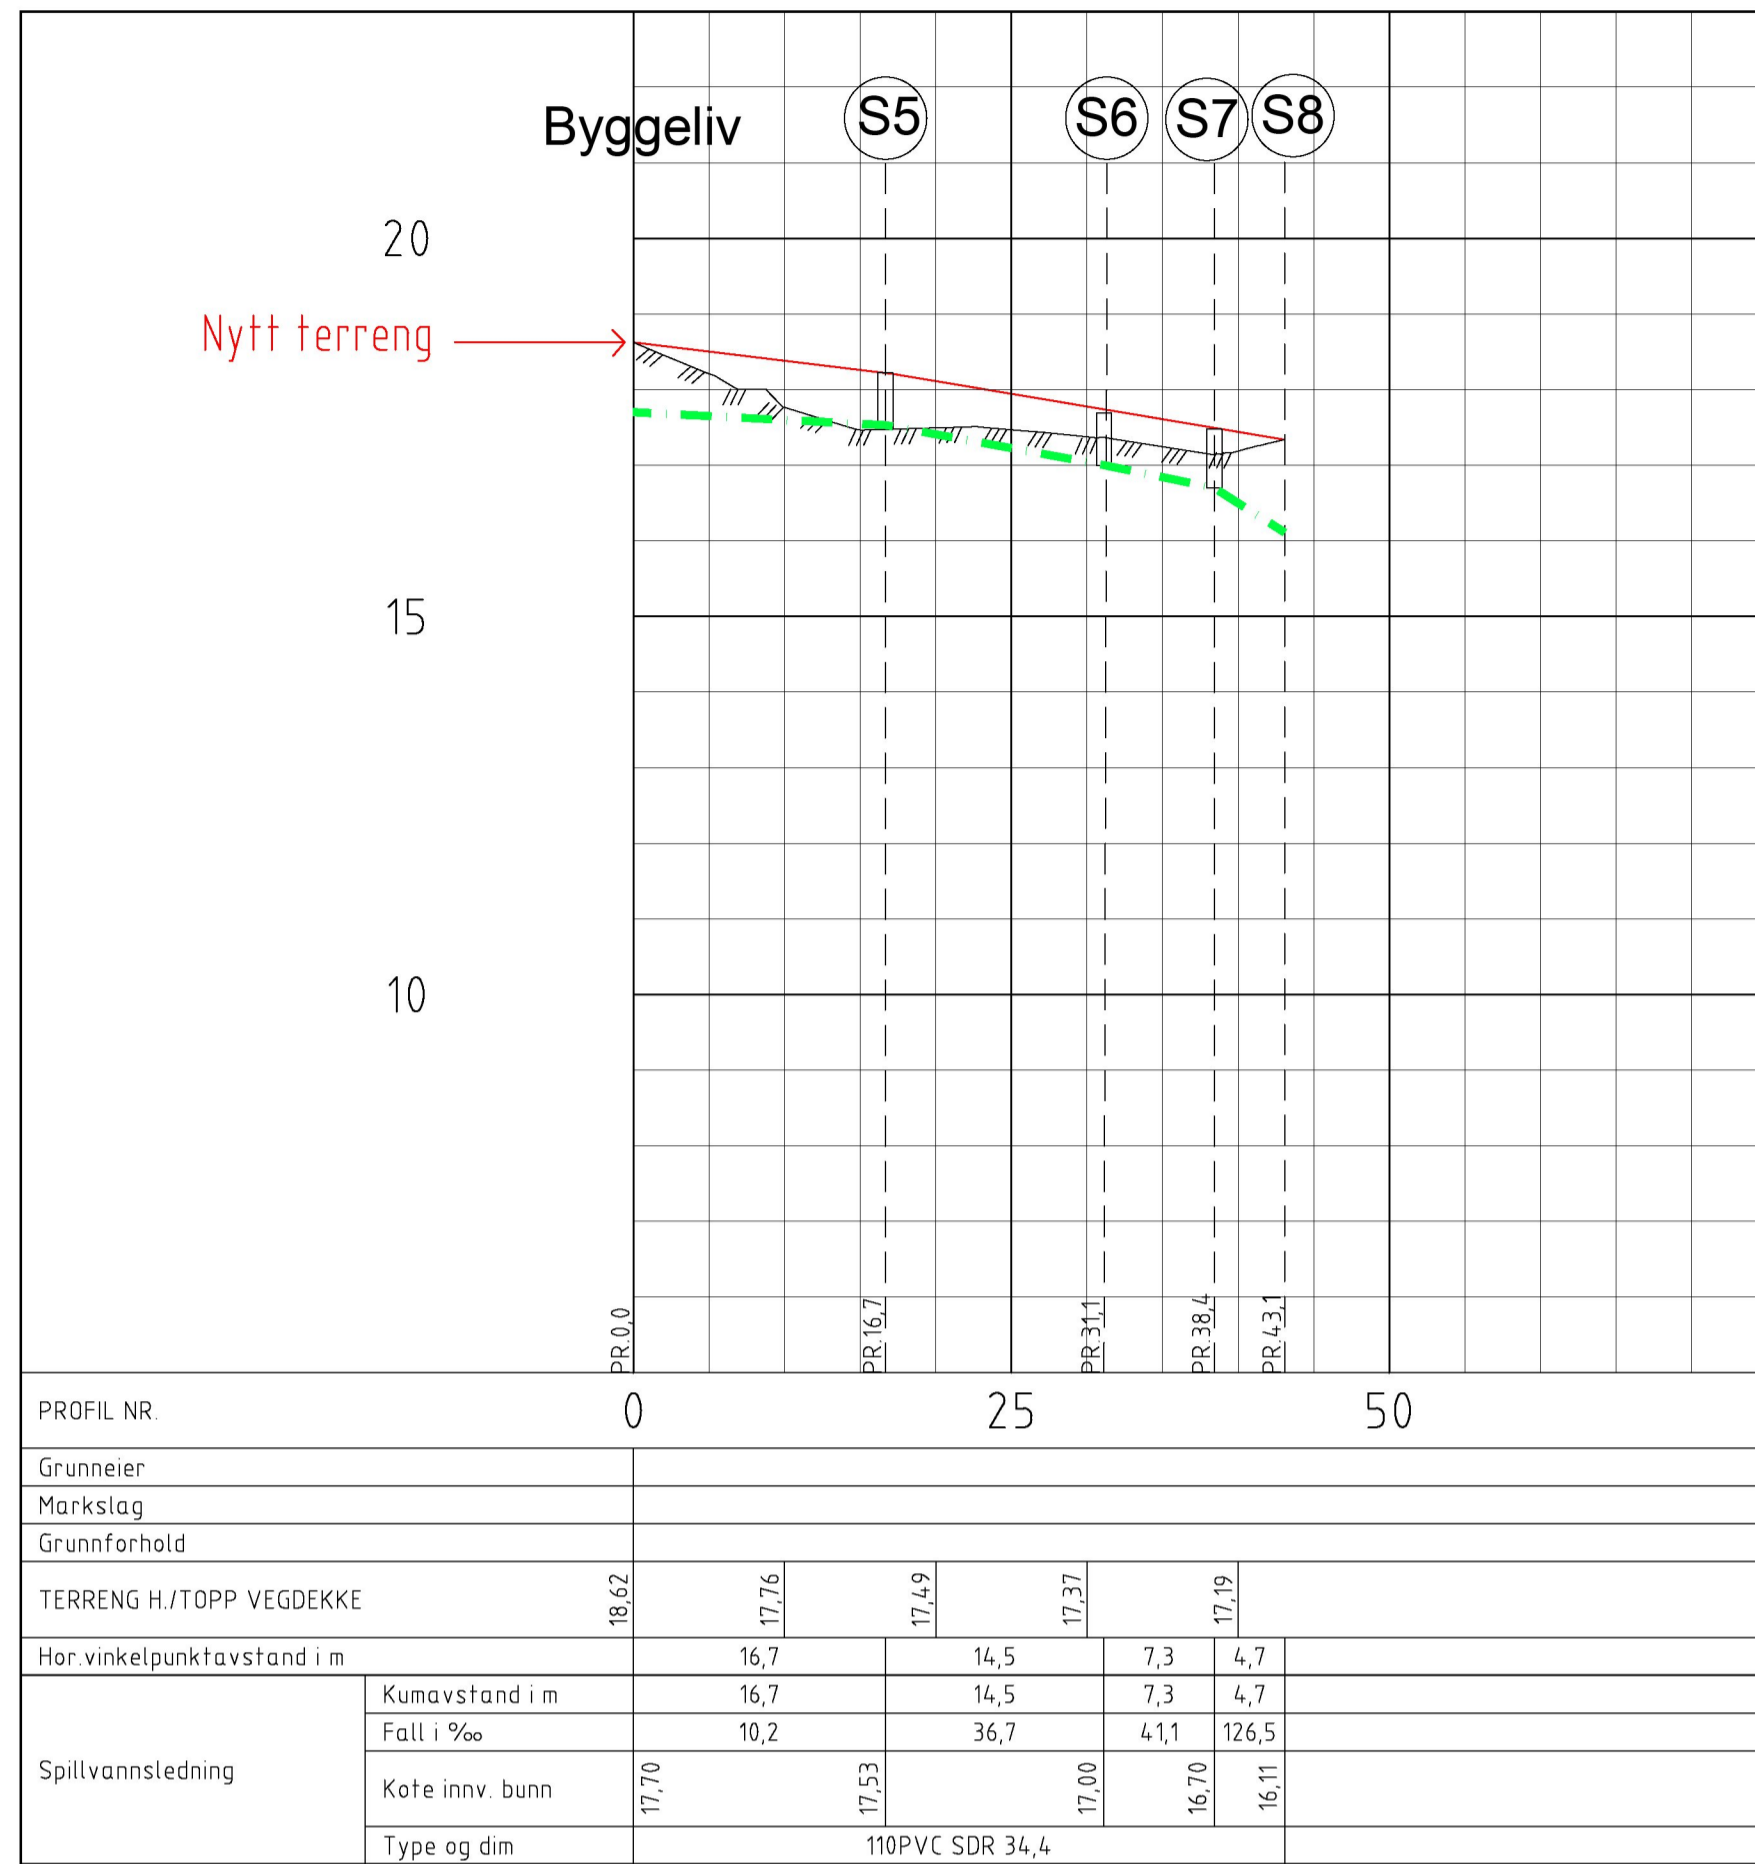

Trase2

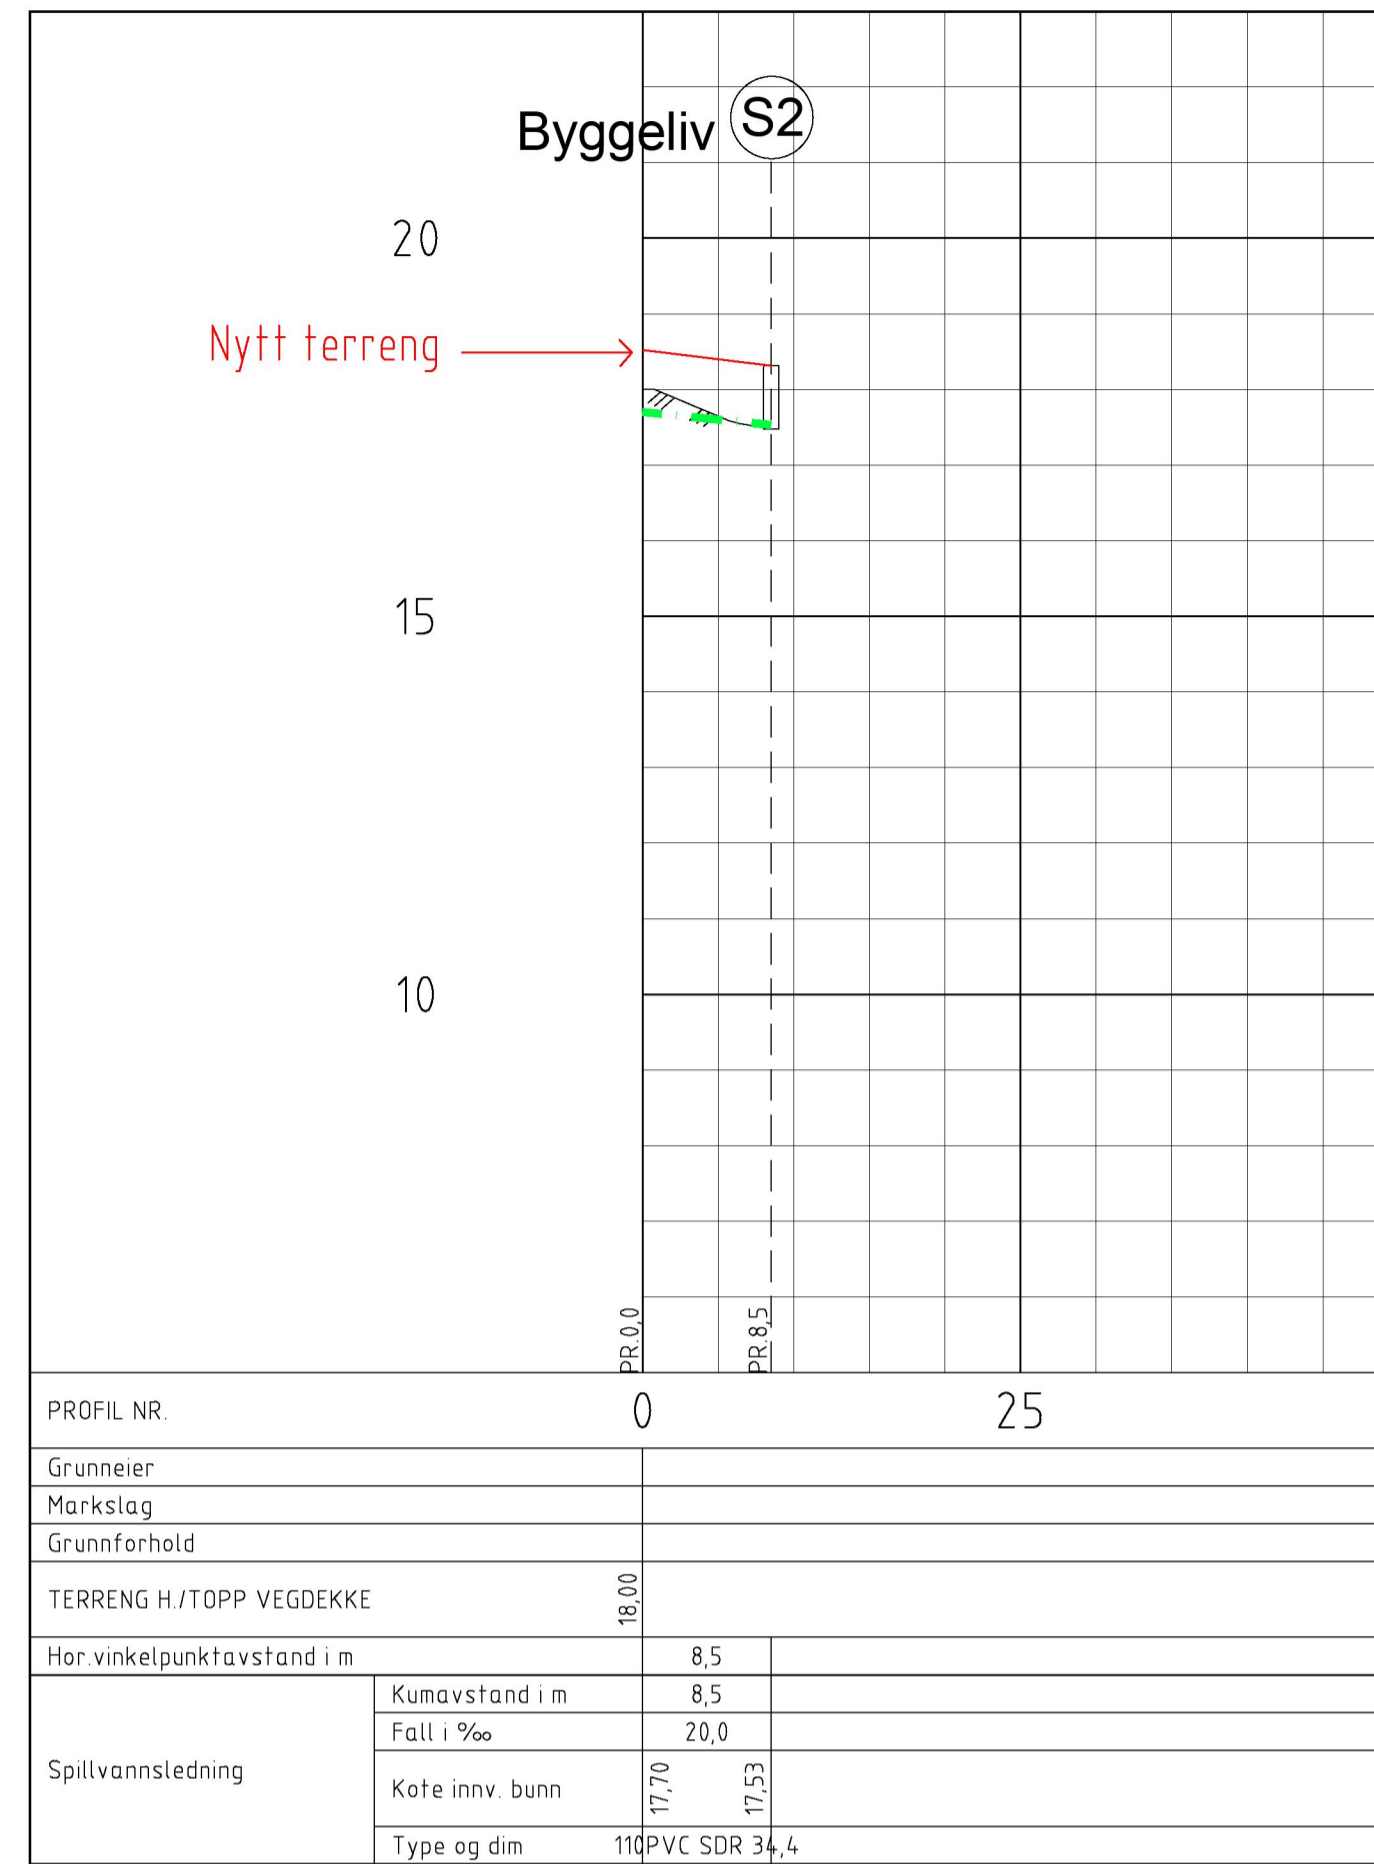

Tegnforklaring

- | | | |
|----------|--------------|-----------------------|
| Planlagt | Eksisterende | |
| | | Spillvannsledning |
| | | Vannledning |
| | | Overvannsledning |
| | | Kum |
| | | Brannventil i kum |
| | | Brannhydrant |
| | | Saneres |
| | | Overetg. |
| | | Underetg. |
| | | Sandfang |
| | | Areal til fordroyning |



Status	01	Dimprosjektering med brannhydrant	MaGr	BeCl	BeCl	18.03.2016
Rev.		Endring	MaGr	BeCl	BeCl	18.03.2016
Stoltz Bolig			Målestokk		Format	
Knavik B5			1:500 (A1)		A1	
Søknad om forhåndsuttalelse			Oppdragsleder:			
Lengdeprofil			Mari Grimstad			
Spillvannsledning			Oppdragsnr.			
			17715001			
SWECO Norge AS		Disiplin	Løpenummer	Status	Rev.	
STORRETTVEIEN 98, 5072 BERGEN		VA	GH005	C	01	
TEL: 58 27 60 00						
FAX:						