



Trase1

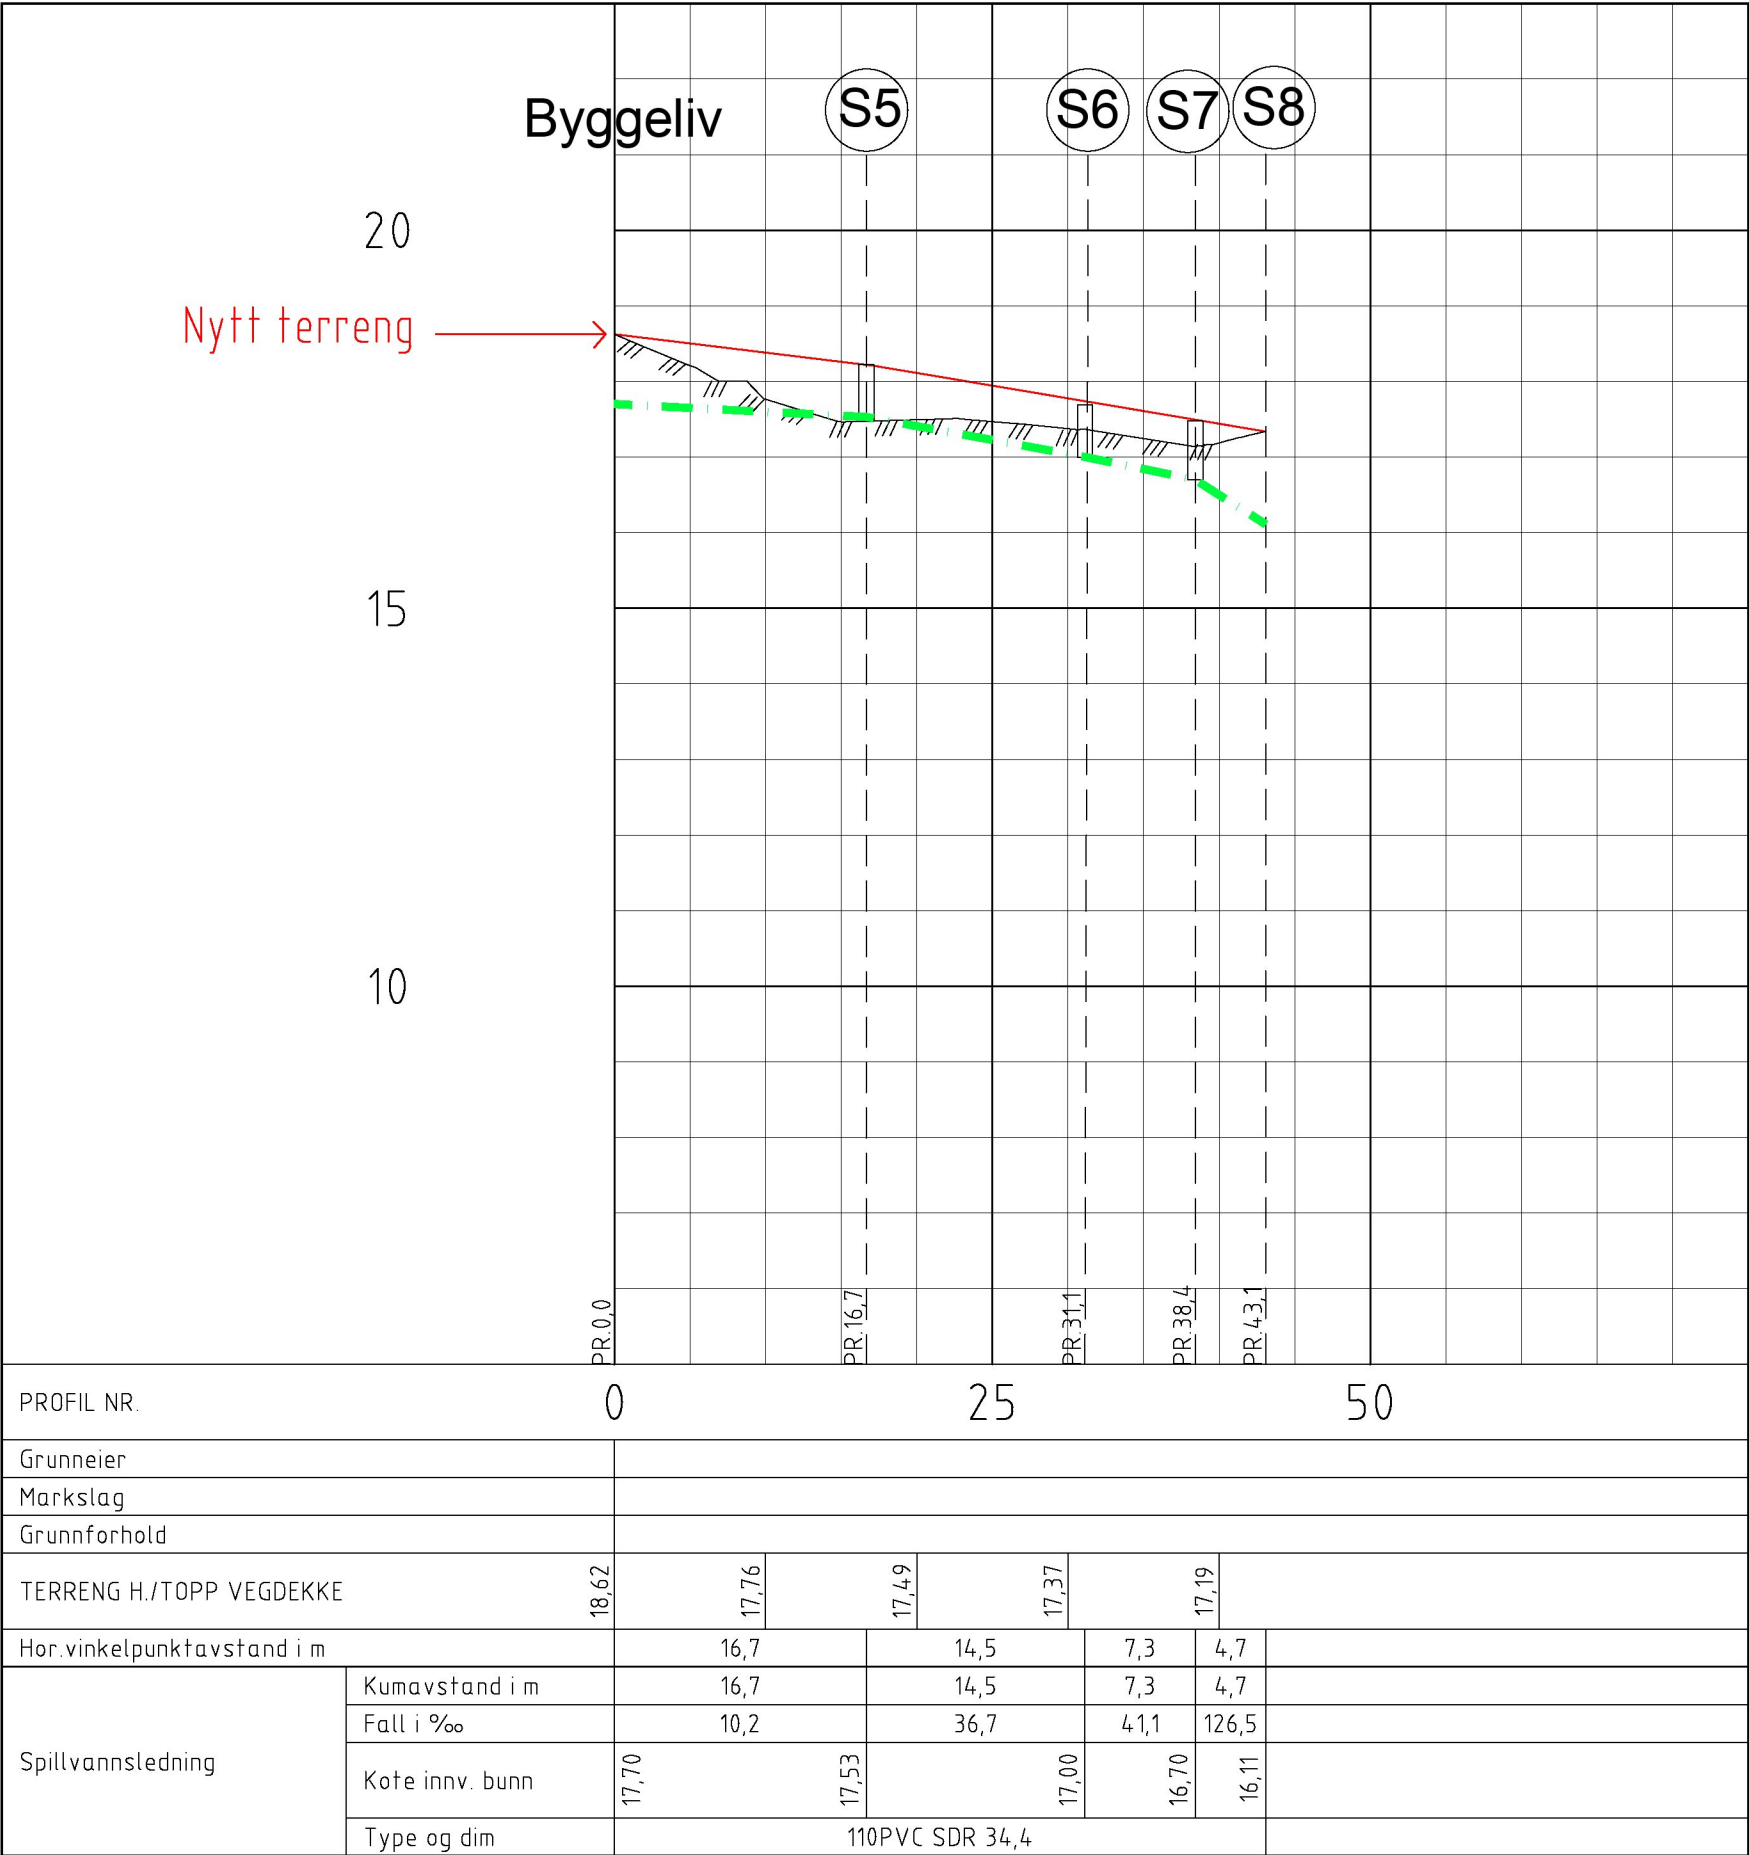

Trase2

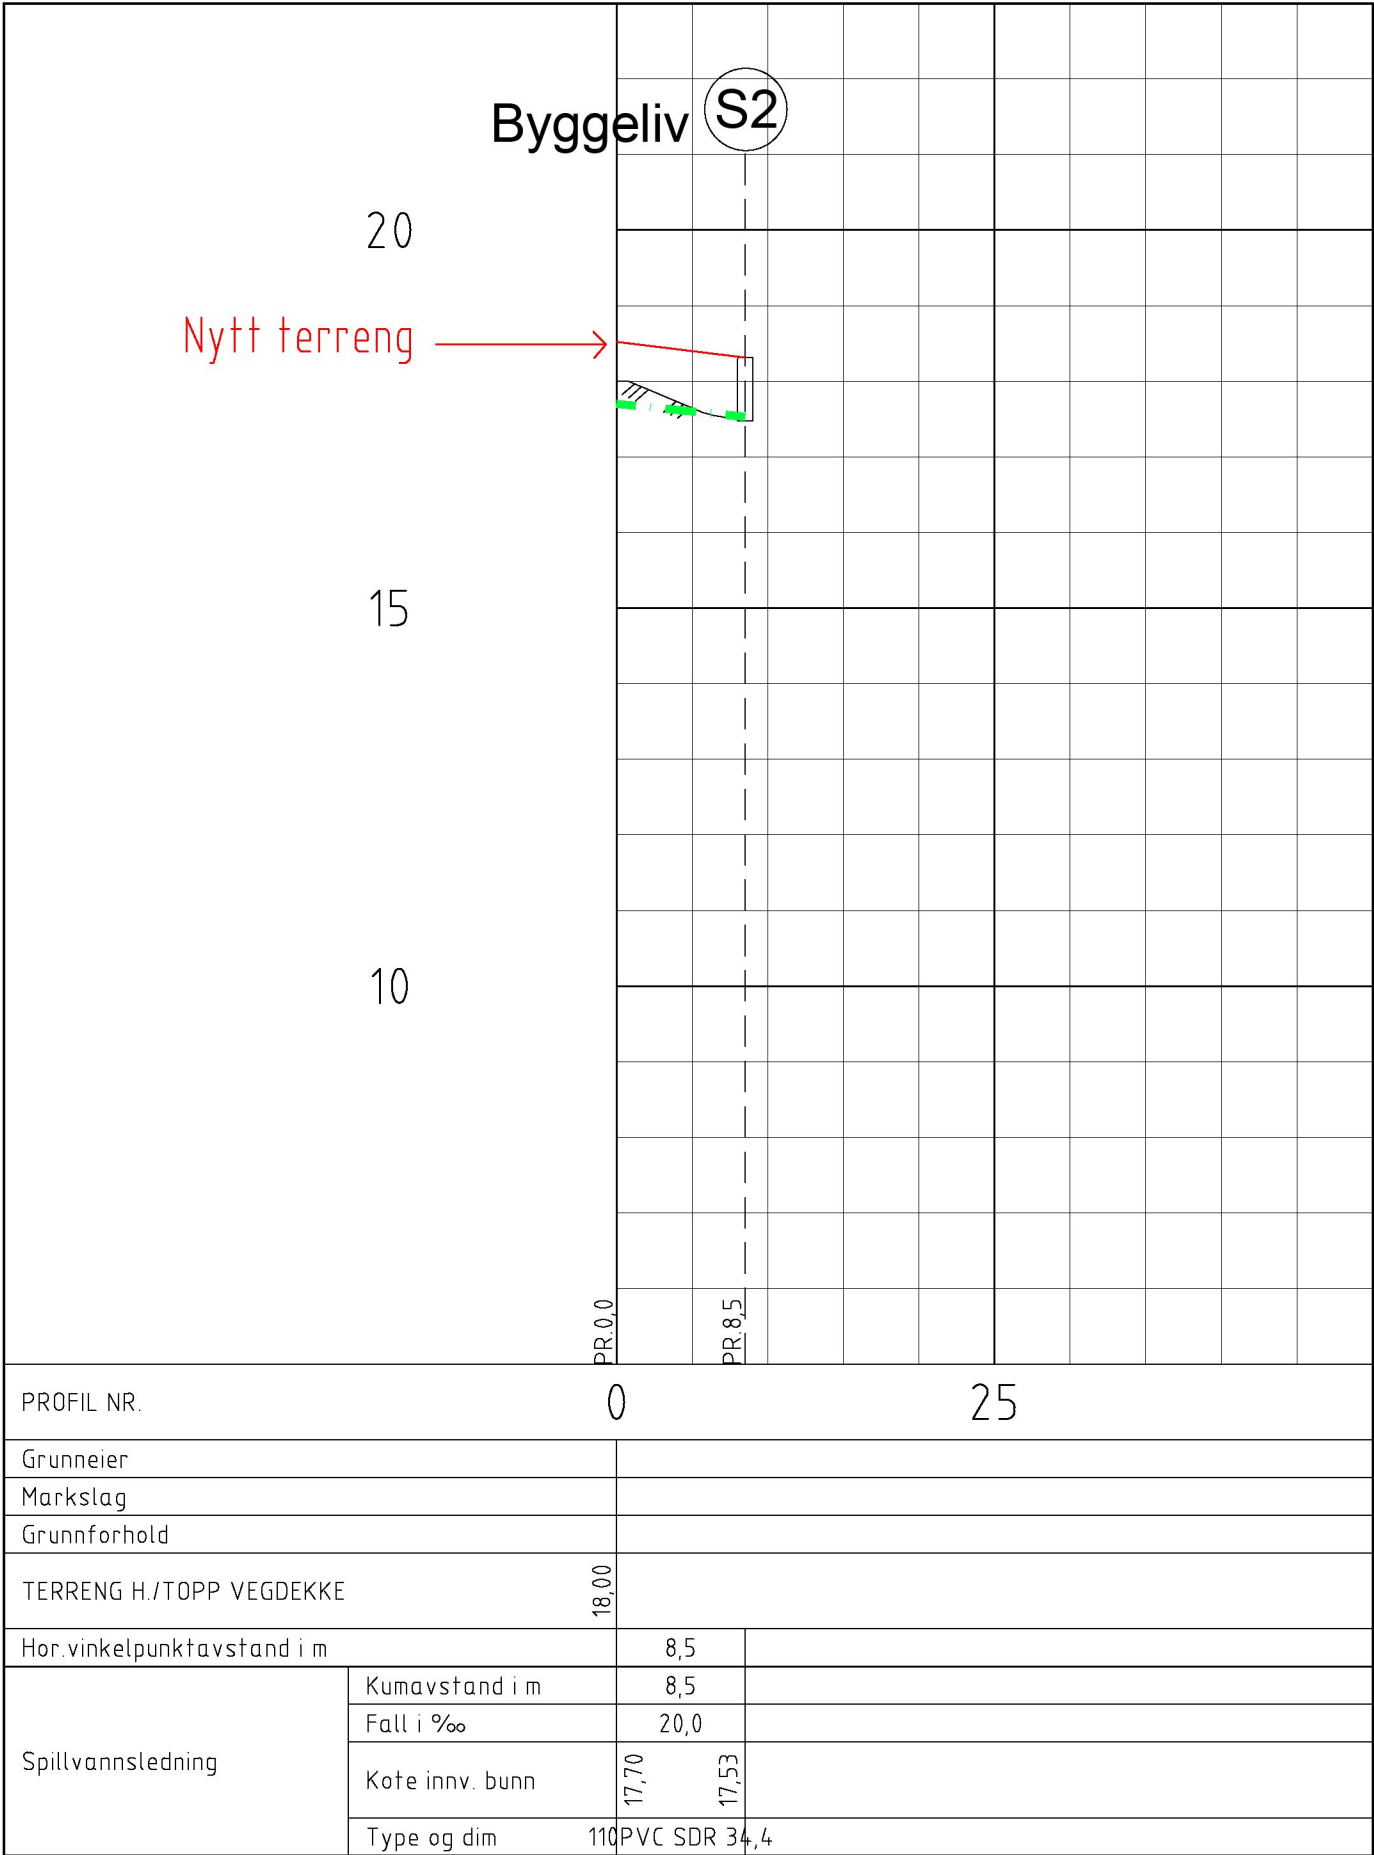

Tegnforklaring

- Planlagt

Eksisterende
-
- Spillvannsledning

Vannledning

Overvannsledning

-
- Kum

Brannventil i kum

-
- Brannhydrant


-
- Saneres

-
- Overetg.

-
- Underetg.

-
- Sandfang

-
- Areal til fordøyrning

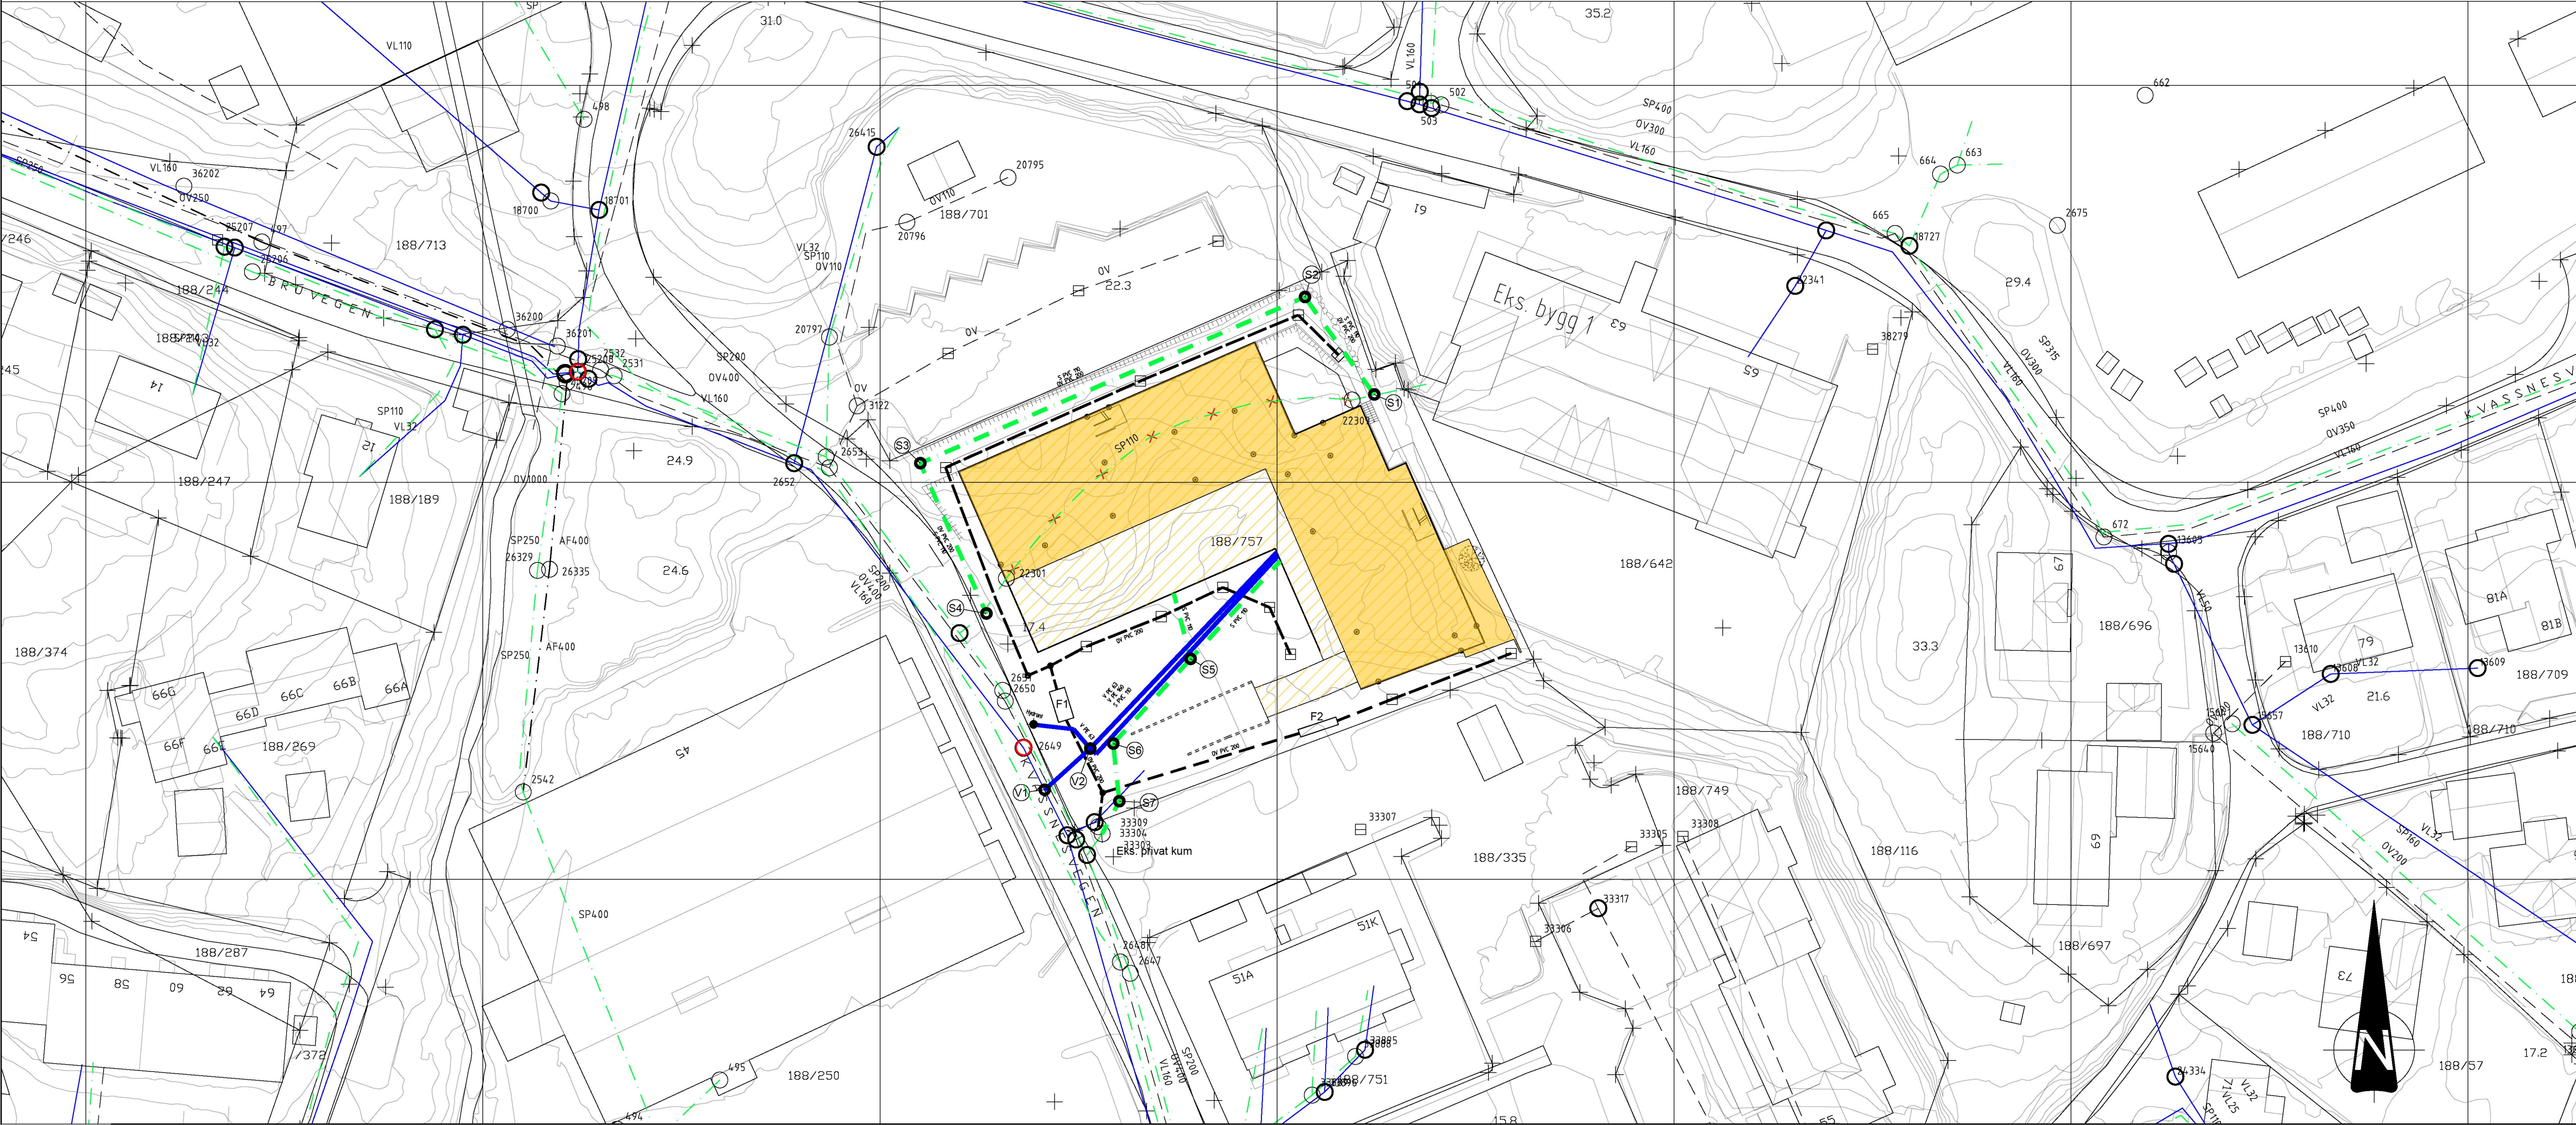

01		Omprosjektering med brannhydrant		MaGr	BeCl	BeCl	18.03.2016
Status	Rev.	Endring		Utført	Kontr.	Ansv.	Dato
Stoltz Bolig				MaGr	BeCl	BeCl	18.03.2016
Knavik B5				Målestokk	1:500 (A1)		Format
				A1			
Søknad om forhåndsuttalelse				Oppdragsleder:			
Lengdeprofil				Mari Grimstad			
Spillvannsledning				Oppdragsnr.			
				17715001			
				Disiplin:	Løpenummer:	Status:	Rev:
 SWECO Norge AS STORETVEITVEGEN 86, 5072 BERGEN TLF.: 05 27 00 00 FAX:				VA	GH005	C	01