E-2

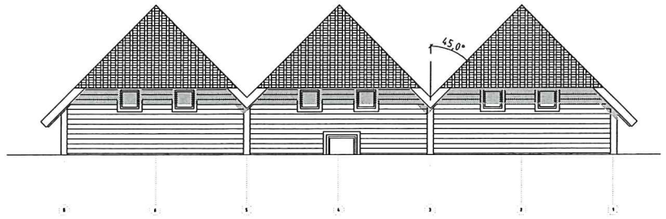

Fasade mot Nord

Fasade mot Syd

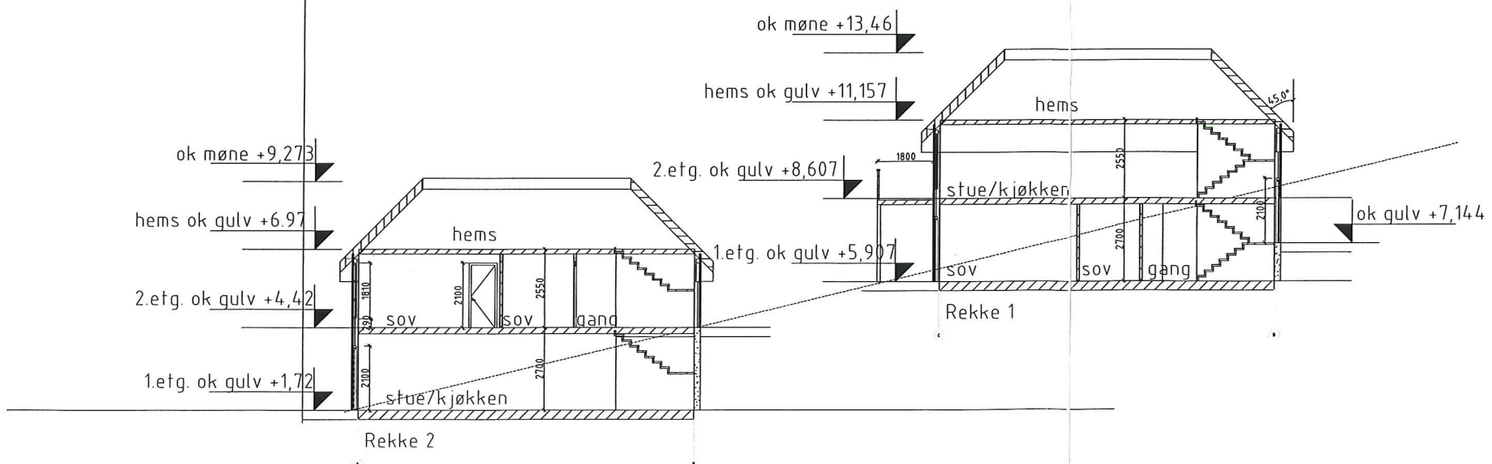

Snitt A-A

LINDÅS KOMMUNE
AREAL OG MILJØAVDELINGA
Arkivkode 108/001 F.15
01 JUN 2004
Ark. saksnr. 04/821
Løpenr. 10160/04
Saksh. KBj
Grad.

TEGN.NR. A2-40 REV.

REV:	ENDRINGEN GJELDER	DATO:	NAVN:

RAMMESØKNAD

PROSJEKT: Lindås Feriesenter Rekkehus

TEGNING: Fasader og Snitt Rekke 1 og 2 — PROSJ. NR.: 610A

MÅLESTOKK: 1:200 — DATO: 19.01.04 — TEGNET: kkø — FIL NR.: -A2-40

ARKITEKTKONTORET
ulf røstøen as
Østre Nesttun 2, Postboks 64 Nesttun, 5852 BERGEN - Telefon 55 91 64 60, Telefax 55 91 64 61
e-post: roston@roston.no - Web: http://www.roston.no

TEGNING NR.: A2-40 — REV.:

E-1

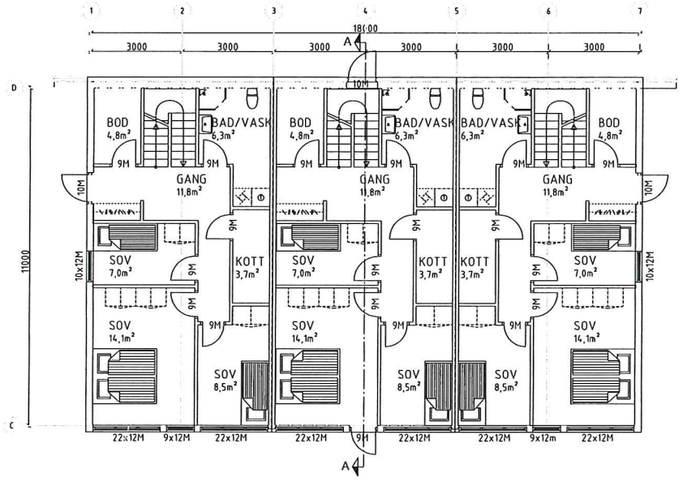

Rorbu nr.01 i rekke 01
BRA 1.etg.: 63,6 m² bruksareal

Rorbu nr.02 i rekke 01
BRA 1.etg.: 63,6 m² bruksareal

Rorbu nr.03 i rekke 03
BRA 1.etg.: 63,6 m² bruksareal

Plan 1.etasje

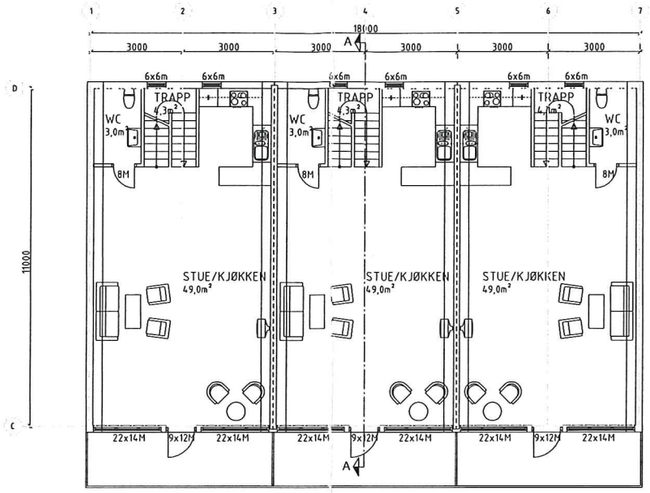

Rorbu nr.01 i rekke 01
BRA 2.etg.: 57,0 m² bruksareal

Rorbu nr.02 i rekke 01
BRA 2.etg.: 57,0 m² bruksareal

Rorbu nr.03 i rekke 03
BRA 2.etg.: 57,0 m² bruksareal

Plan 2.etasje

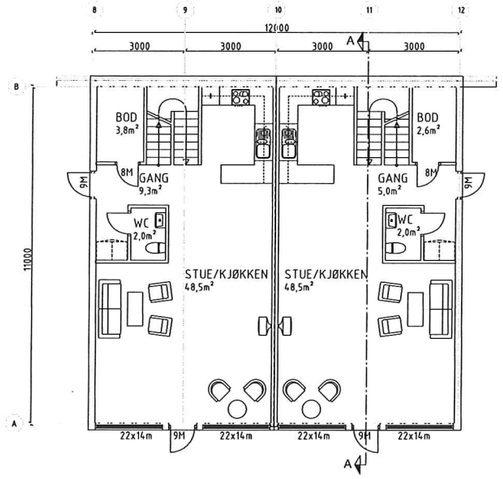

Rorbu nr.04 i rekke 02
BRA 1.etg.: 63,6 m² bruksareal

Rorbu nr.05 i rekke 02
BRA 1.etg.: 63,6 m² bruksareal

Plan 1.etasje

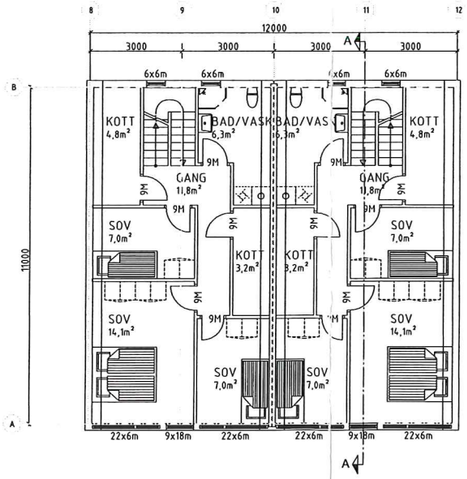

Rorbu nr.04 i rekke 02
BRA 2.etg.: 56,9 m² bruksareal

Rorbu nr.05 i rekke 02
BRA 2.etg.: 56,9 m² bruksareal

Plan 2.etasje

LINDÅS KOMMUNE
AREAL OG MILJØAVDELINGA
Arkivkode 108/001 F.15
01 JUN 2004
Arkivsaksnr. 04/821
Løpenr. 10160/04
Saksh. KBj
Grad.

1. Etasje Rekke-01
Bruttoareal BTA = 210,6m²

1. Etasje Rekke-02
Bruttoareal BTA = 141,0m²

2. Etasje Rekke-01
Bruttoareal BTA = 208,0m²

2. Etasje Rekke-02
Bruttoareal BTA = 139,5m²

TEGN.NR. A2-11 REV.

REV: ENDRINGEN GJELDER DATO: NAVN:

RAMMESØKNAD

PROSJEKT: Lindås Feriesenter Rekkehus

TEGNING: Plan 1. og 2. etg. Rekke 1 og 2

PROSJ. NR.: 610A

MÅLESTOKK: 1:200 | DATO: 19.01.04 | TEGNET: kkø | FIL NR.: -A2-11

ARKITEKTKONTORET
ulf røstøen as
Østre Nesttun 2, Postboks 64 Nesttun, 5852 BERGEN - Telefon 55 91 64 60, Telefax 55 91 64 61
e-post: mail@rostoene - Web: http://www.rostoene

TEGNING NR.: A2-11 REV.: