


© Denne tegning må ikke kopieres eller benyttes ved foretagender som Mesterhus Norge eller utførende tegnekontor ikke medvirker i.

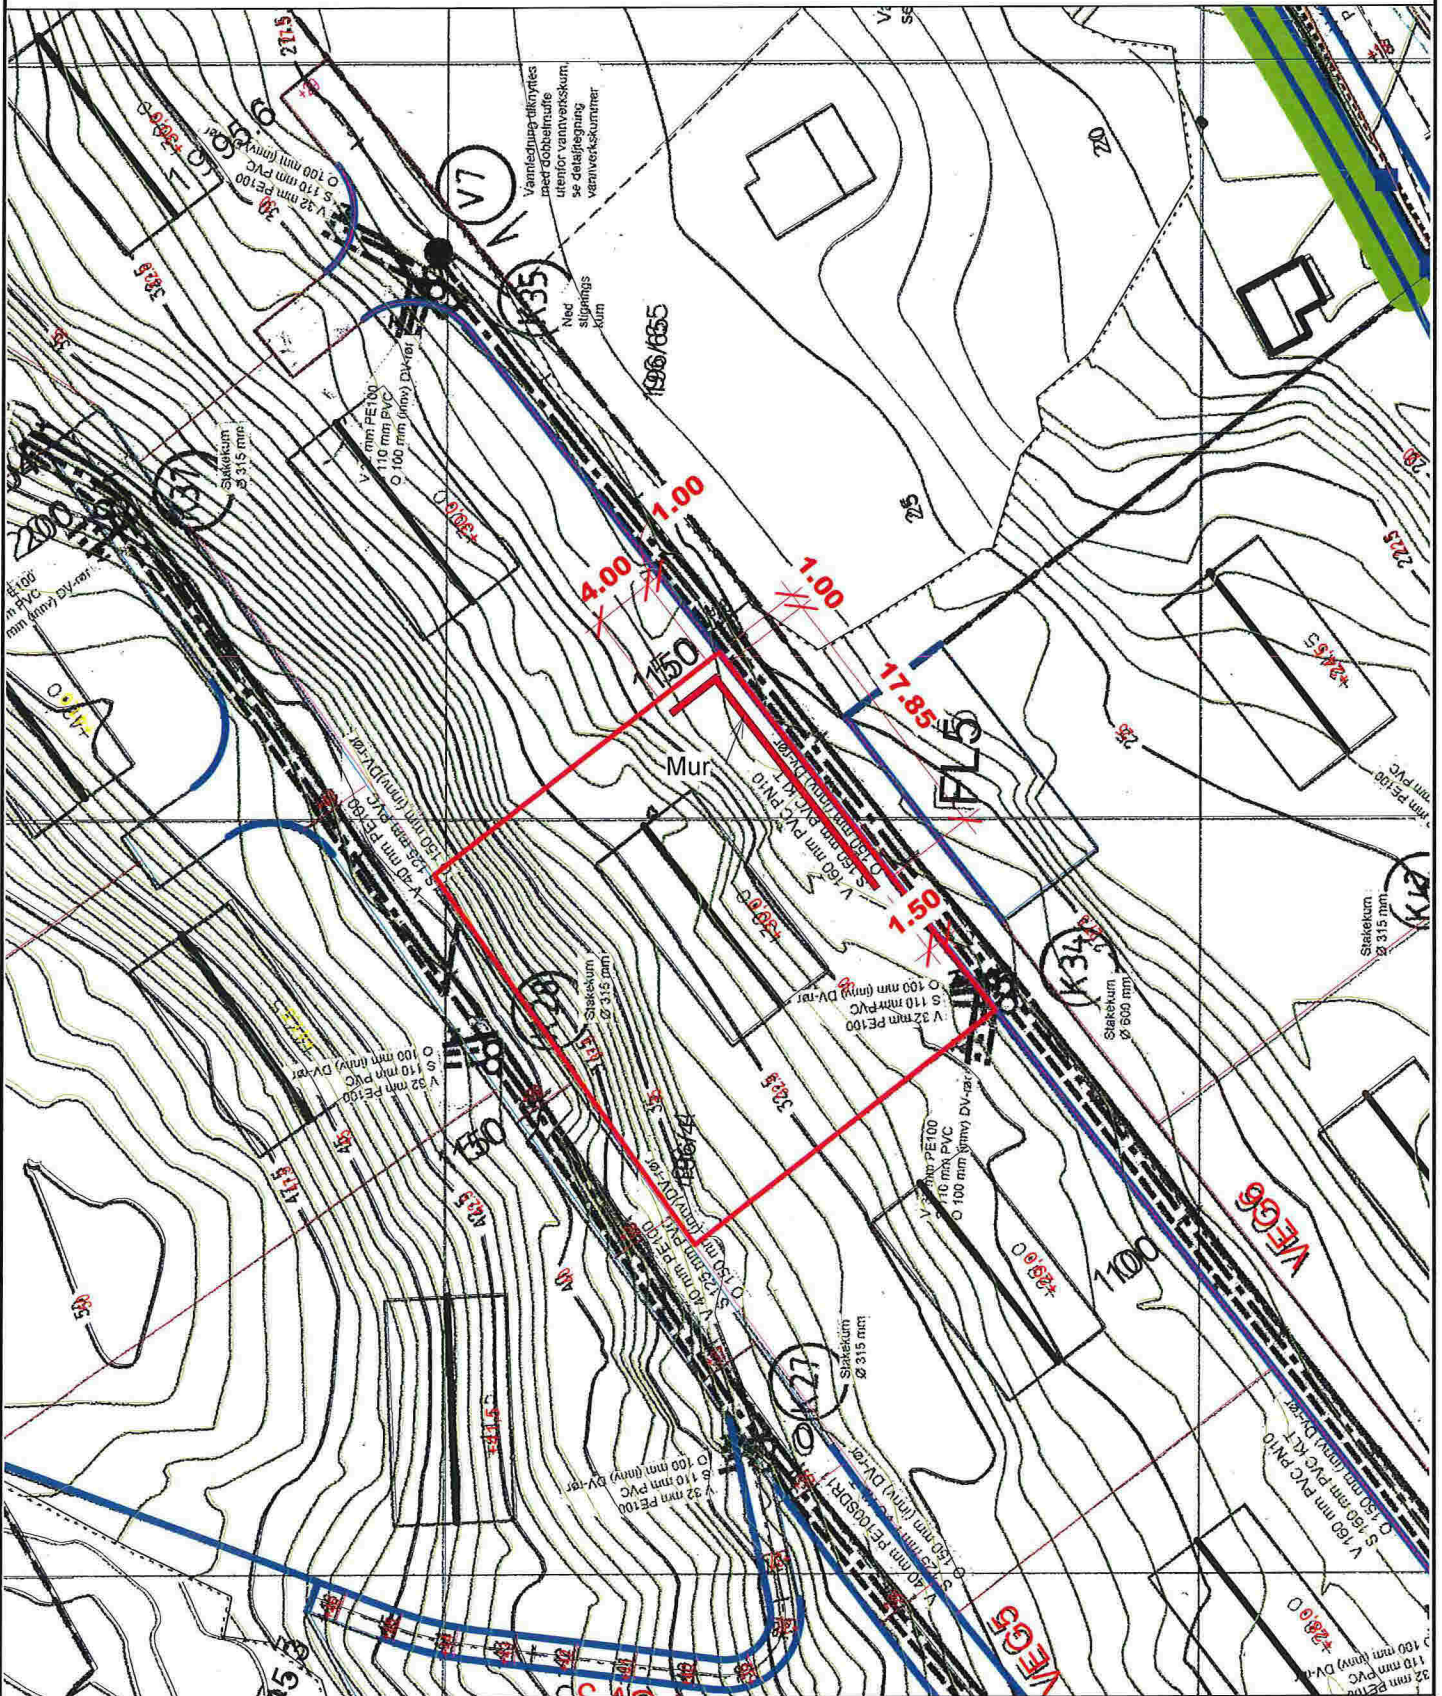

REV:	DATO:	REVISJON:	SIGN:
	31.05.2016	Revidert	SB

Utarbeidet av:
Byggfirma Nilsen & Andersen AS
Salhusvegen 55
5131 NYBORG

BYGGFIRMA
Nilsen & Andersen as

firmapost@nilsenogandersen.no
www.nilsenogandersen.no

MESTERHUS

TILTAKSHAVER:	
BYGGEPLASS:	MITGÅRD - LEKNES
G.nr/B.nr:	196/159
KOMMUNE:	LINDÅS

TEGN, INNHOLD:	Plan av mur mot vei/vann avløp	TILTAKSART:	BOLIG	MÅL:	1 : 500
PROSJEKT:	Grete Tomt 16				
ARKITEKT:	SB	DATO:	28.02.2015	TEGN:	SB
		PROSJEKT NR:	1137	TEGN NR:	A106