



Fasade mot Nord

Tilbygg takoverbygg

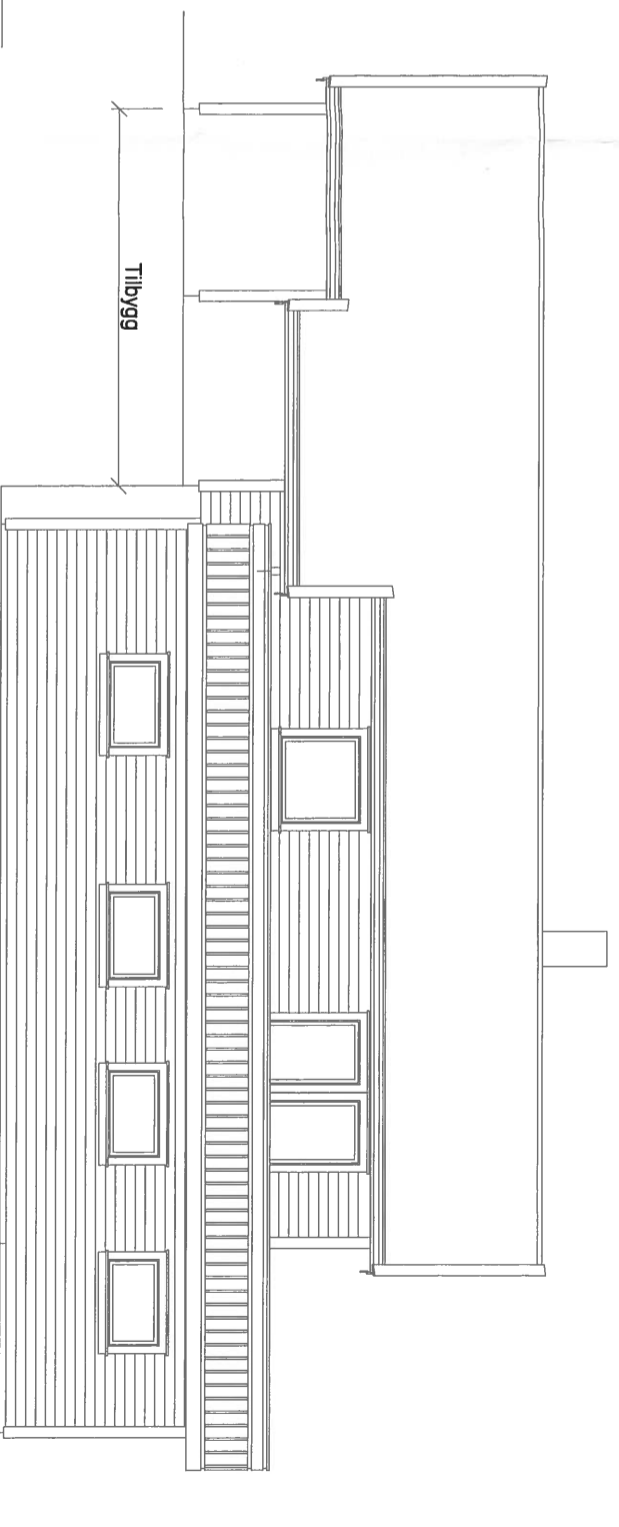


Fasade mot Vest

Tilbygg

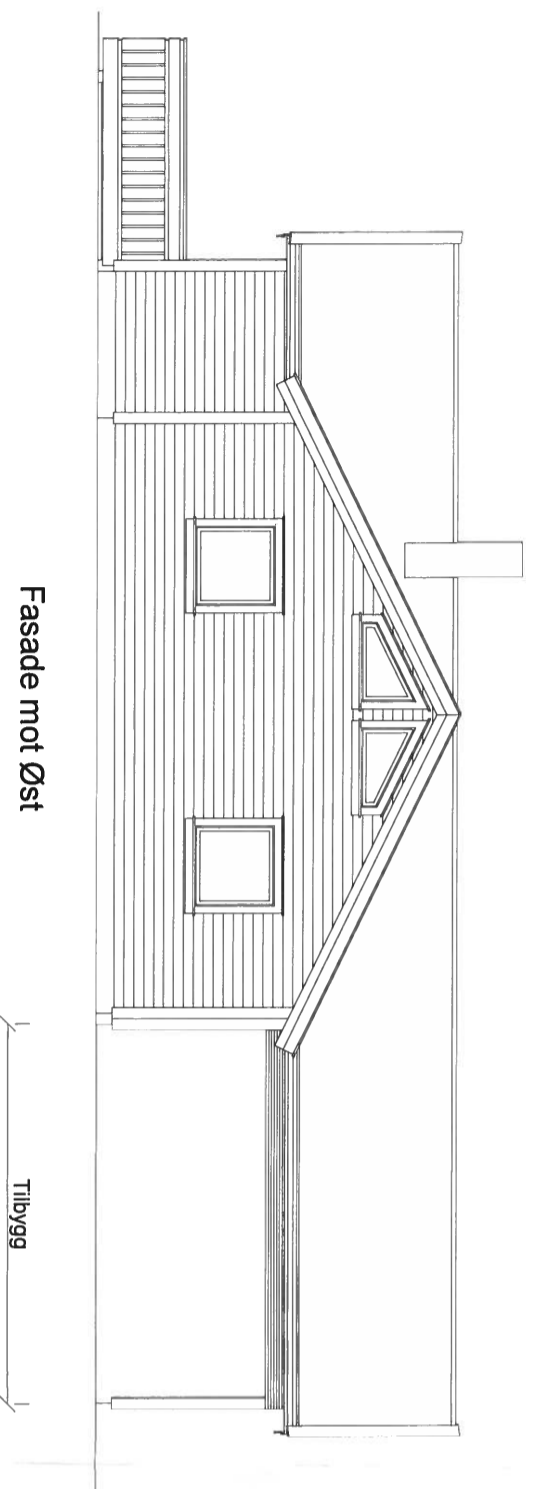

Fasade mot Øst

Tilbygg

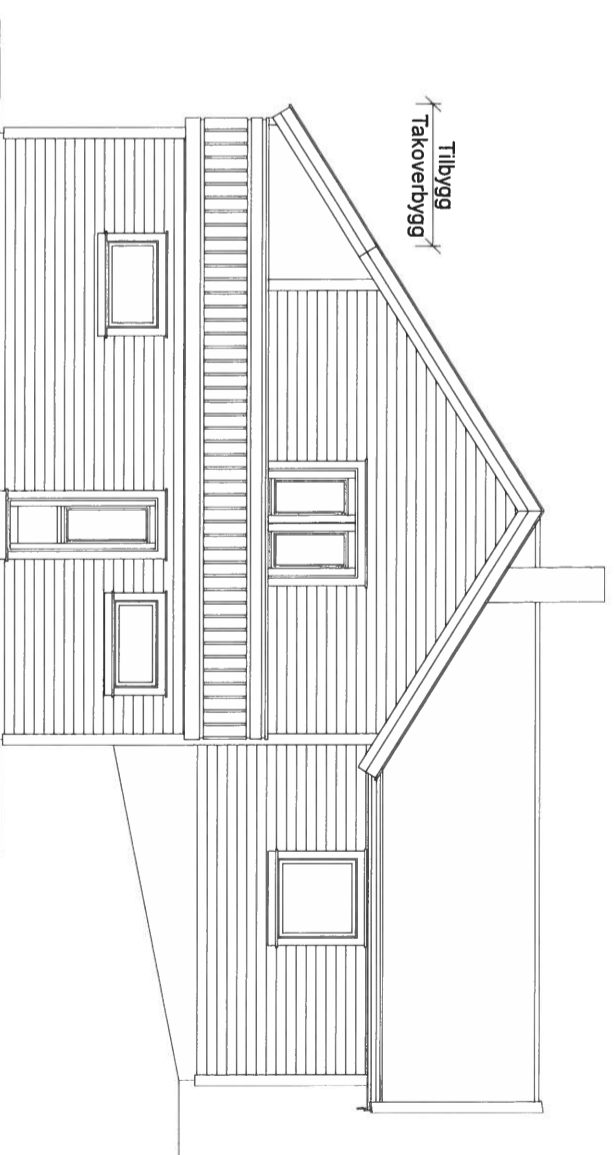

Fasade mot Sør

Tilbygg
Takoverbygg

Tilraksnaver:

Jarle Solibakke

Tegning:

FASADE REVIDERT, EINEBUSTAD

Dato:	08.09.2015	Konstr./Tegnet:	E. T.	Målestokk:	1:100	Tegn nr.:	104
Rev.:	01.03.2016	G.nr/B.nr.:	237/16	Kommune:	Lindås		

Kålås & Sønn byggevarehandel AS

Sauvågen 83, 5915 Hjeltnås
Tlf 56353370, Faks 56353481