



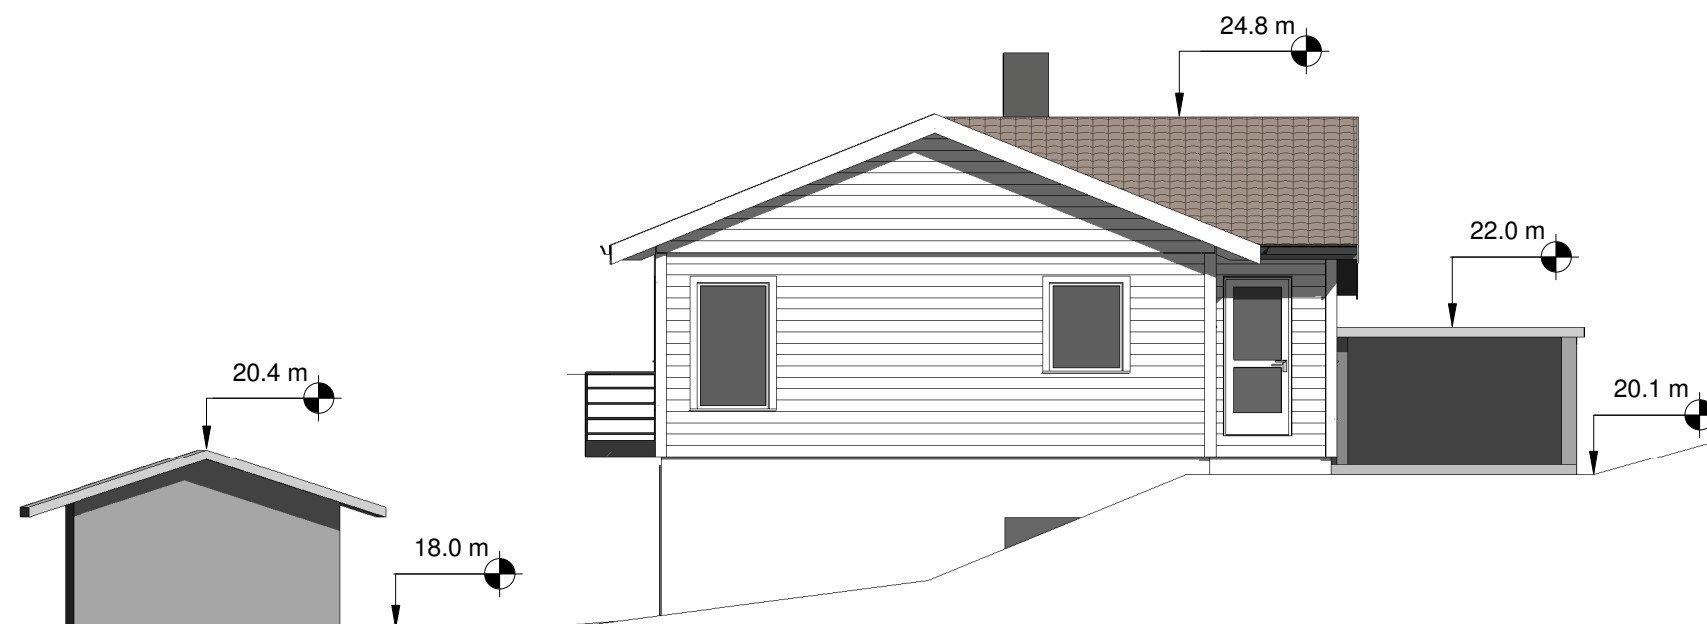

Nordvest
1 : 100

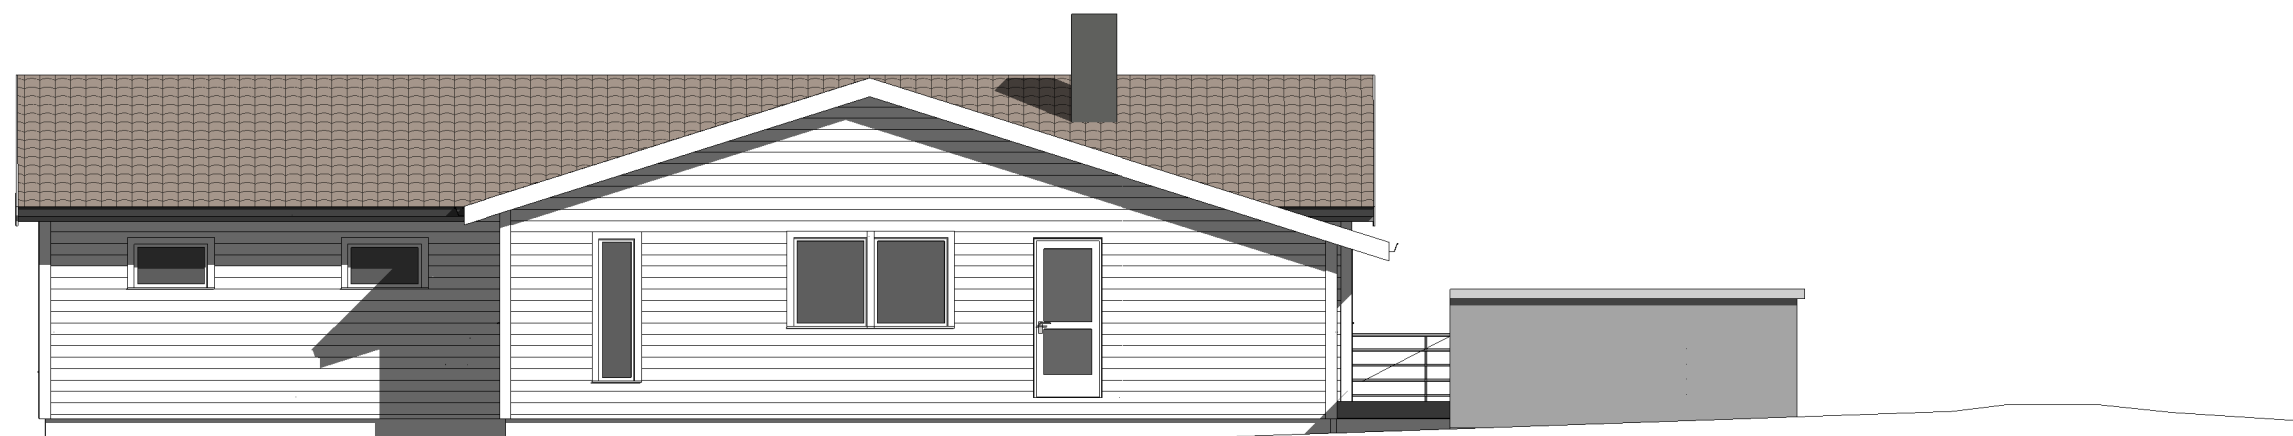

Sørvest
1 : 100

ENEBOLOG Gnr 195 Bnr 122, Leknes Lindås kommune P.nr 1527 Arkitekt Mette Kyed Thorson	Fasader nv og sv SØKNAD, TILBYGG Torill Hellem Kringlebakken 20A, 5915 Hjelmås Sivilarkitekt MNAL Medlem av Arkitektbedriftene Org.nr 987 788 682 Kvalen 16, N-5955 Lindås Tlf +47 901 48 834 mktho@online.no	Mål 1 : 100 / A3
		Tegn.nr A322
		Rev C
		Dato 1.4.2016