



Arconsult  
T.A. Sivertsen

Referanser:  
Dykkar:  
Vår: 16/1941 - 16/16077

Saksbehandlar:  
Arne Helgesen  
HELA@lindas.kommune.no

Dato:  
13.06.2016

## Godkjent Va rammeplan Gbnr137/188

VA rammeplan vert godkjent ut frå situasjonsplan for vass og avlaupsleidningar og tilleggsdokumentasjon for overvasshåndtering og brannvannsdekning. Opplegg for vass og avlaupsleidningar til bustader er ok. Når det gjeld overvatn er det eit prinsipp at mest mogleg skal fordrøyast i terreng, innanfor reg. området, Overvassleidningar kan førast mot bekkeinntak, men må ikkje knyttast direkte til overvassleidning, men avsluttast med dreneringsgrøft eit godt stykke frå bekkeinntak.

På situasjonsplan for tilleggsopplysingar er det teikna inn ein 110 mm. Vassleidning fram til brannventil i felt, her er det vist direktetilkopling til hovudvassleidning, utan ventilkumme, dette vert ikkje godkjent.

Dersom det skal gjerast slik det er skissert, må det innstallerast ventilkum ihht. VA normen for Lindås Kommune, og avsluttast med endekum inne i feltet, m. ventil inn i kum, før brannventil.

Alle hovudvassleidningar og kummer vert overtatt av Lindås Kommune til eiga og drift.

I tilleggsdokumentasjon syner det ikkje tilstrekkeleg detaljert korleis dette er tenkt utført,. Ber om at detaljer for utføring vert avklart med teknisk drift før dette vert utført.

Med helsing

Arne Helgesen  
avdelingsleiar

*Dette dokumentet er elektronisk godkjent og har difor ingen signatur.*

### Vedlegg:

Tilleggsopplysingar til Va rammeplan - gbnr 137/188 Alver

Scan\_\_20150624\_090908

Scan\_\_20160513\_150008

### Kopi til:

Anne Lise Molvik

#### Post

postmottak@lindas.kommune.no  
Dokumentsenteret  
Kvernhusmyrane 20, 5914 Isdalstø

#### Kontakt

www.lindas.kommune.no  
Telefon +47 56 37 50 00  
Telefaks +47 56 37 50 01

Konto 3201.05.89311  
Org.nr. 935 084 733

DER DRAUMAR BLIR RØYNDOM





STØYSKJERM I  
HENHOLD TIL  
STØYRAPPORT

PARKERING  
21 PARK.PLASSER

NY 6 MANNSBOLIG

UTEOPPPHOLDSAREAL  
ca 589m<sup>2</sup>

LEIKEOMRÅDE/  
FELLES GRØNT  
OMRÅDE ca650m<sup>2</sup>



Målestokk 1:500

2 HC 19 ppl

Buss Post

294900

AVKJØRSLE TIL  
INTERN VEG I  
FELT, FRISIKT  
4x20m


TOMTEGRENSE

NY 4-MANNSBOLIG

BYGGEGRENSE

UTOMHUSAREAL  
ca 540m<sup>2</sup>



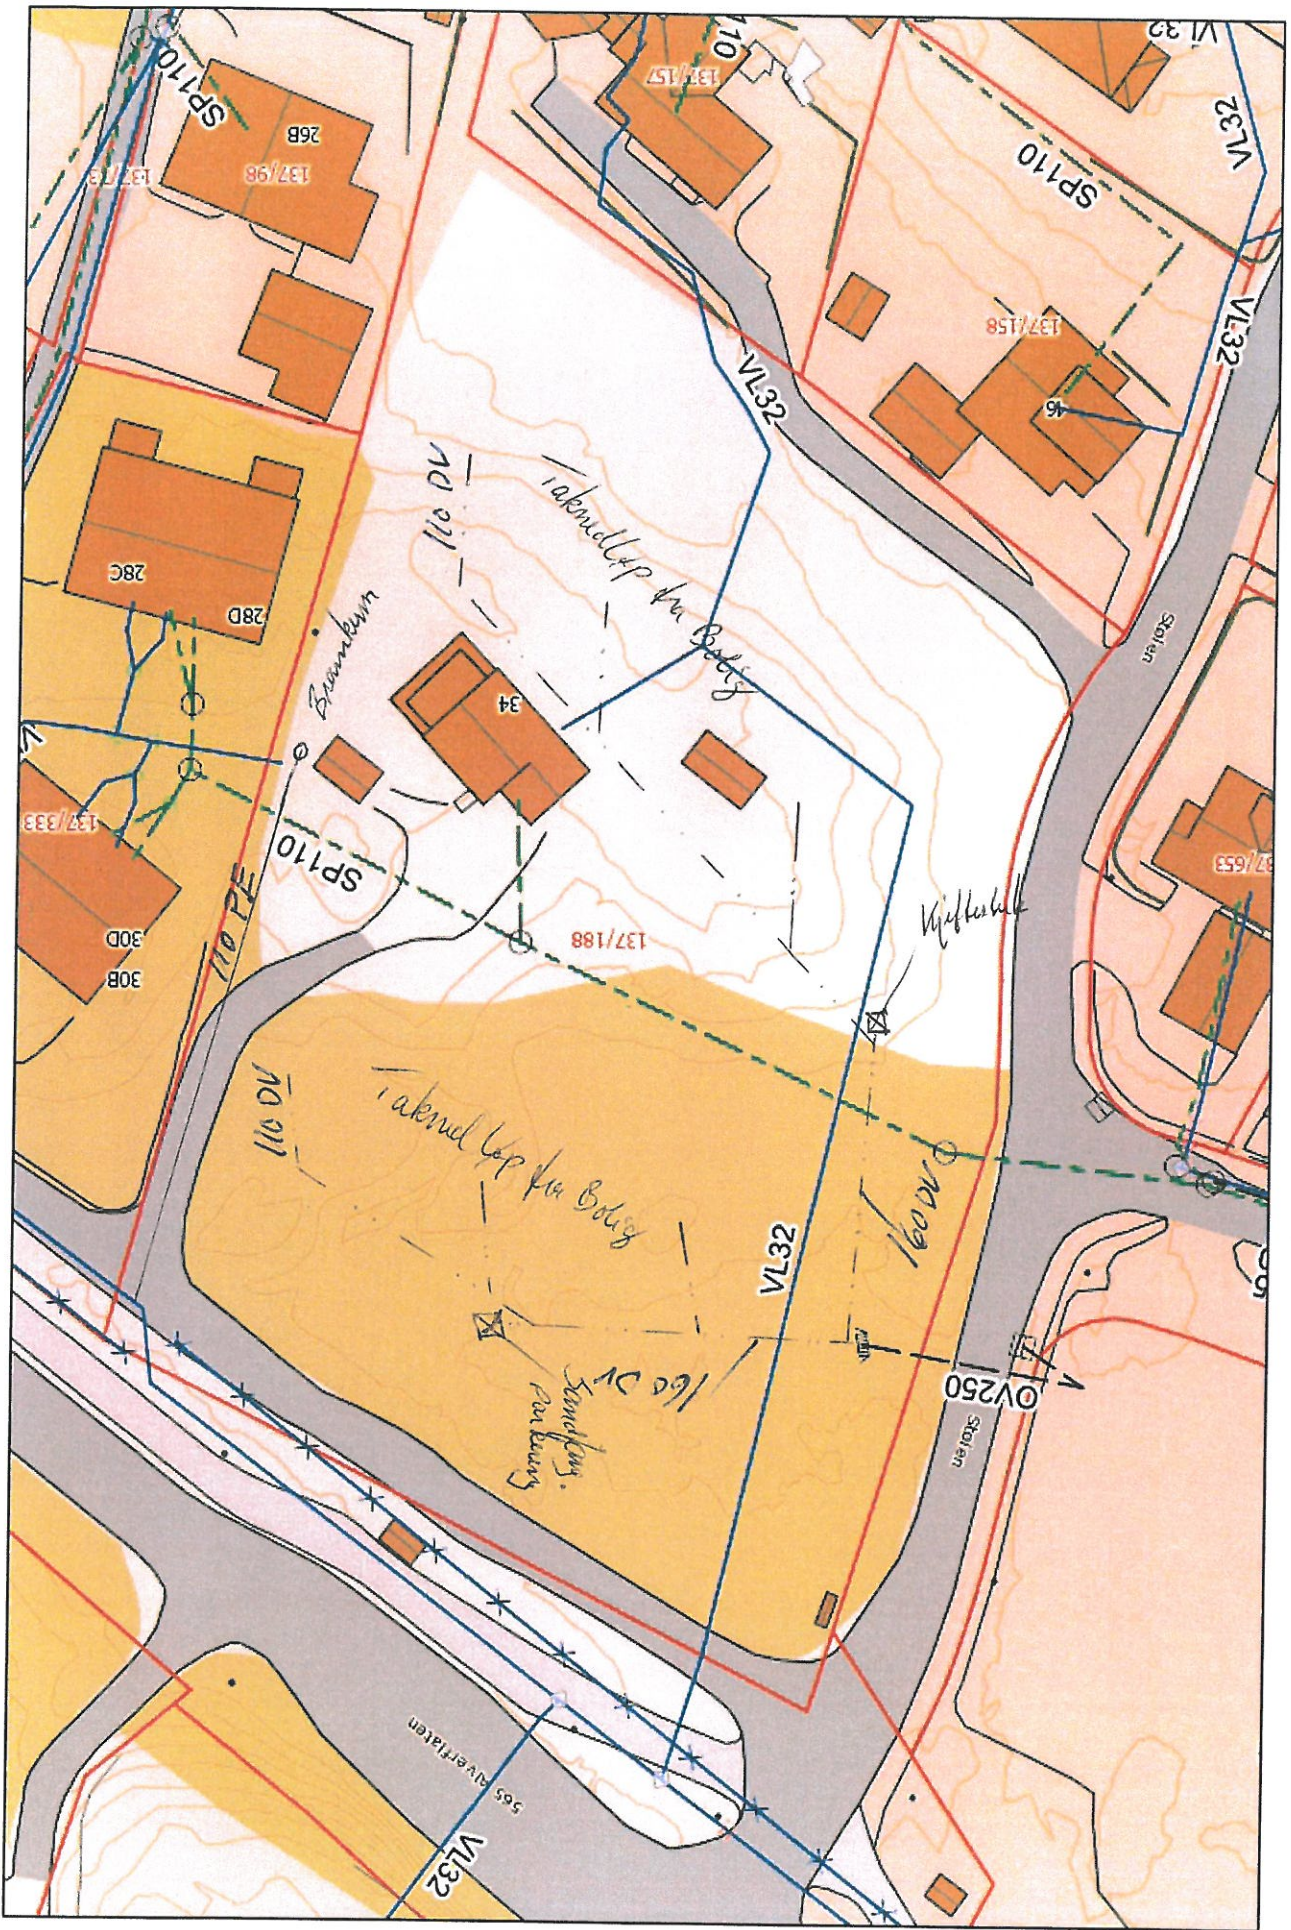





Stendal VVS AS  
Blombakken 1  
5911 ALVERSUND

Referanser:  
Dykkar:  
Vår: 15/4046 - 16/576

Saksbehandlar:  
Kari Elisabeth Io  
KEI@lindas.kommune.no

Dato:  
08.01.2016

## Godkjent røyrleggjarmelding - gbnr 137/188 Alver - 3 stk. 2-mannsbustader.

Vi viser til røyrleggjarmelding m/vedlagte planteikningar og situasjonsplan, motteke 09.12.2015.

Adresse byggeplass : Stølen 34, 5911 Alversund  
Type bygg : Nybygg 3 stk 2-mannsbustader.  
Type arbeid : Tilkopling til kommunalt vatn og avløp og utføring av sanitæranlegg.

### Røyrleggjarmeldinga er godkjent på følgjande vilkår:

#### Arbeidet skal utførast etter standard abonnementsvilkår for vatn og avløp.

Dersom det må nyttast trykkauking/reduksjonsventil grunna for lågt eller for høgt trykk, er det konsulent/ansvarleg søkjar/røyrleggjar sitt ansvar å undersøkje om det er naudsynt, og utførande røyrleggjar/abonment sitt ansvar å sørgja for og kosta dette.

Utforming av anlegg for trykkauke skal beskrivast/teiknast og godkjennast spesielt, før endeleg tilknytning vert utført, jfr standard abonnementsvilkår.

Vi gjer merksam på at det er krav om 90 cm mellom topp hovedavløpsleidning og lavaste sluk i hus. For vassleidning som går gjennom tomt må overdekning vera på minimum 1,20 m på 63 mm. Dersom det ikkje let seg gjera å få nok overdekning på vassleidning, må det gjerast kompenserande tiltak.

Når arbeidet er utført skal det sendast inn ferdigmelding til kommunen m/vedlagt situasjonsplan og innmålingsdata (som bygt).



Faktura for tilknytningsgebyr følger vedlagt til søker, og vi gjør merksom på at arbeidet skal ikke igongsetjast før gebyr er betalt. Rørleggjarfirma pliktar å undersøkja dette før oppstart.

Med helsing

Kari Elisabeth Iø  
saksbehandlar

*Dette dokumentet er elektronisk godkjent og har difor ingen signatur.*

**Kopi til:**

Bolig & Eiendom AS

Stølen 26 A

5911

ALVERSUND

**Mottakar:**

Stendal VVS AS

Blombakken 1

5911

ALVERSUND