

Tilleggsinformasjon: 01387-001, 06.02.2013

CAD SERVICE VEST

01 930 124 85 | 431 150 06 | www.cadservicevest.no

- Målte Grenser
- Registrerte Grenser
- Udefinerte grenser
- Terrengmålte grense
- Konstruert grensepunkt
- Bolig
- Bensid m/teillighet
- Våningsbjoms
- Større bosteder
- Hytte/veredhus
- Garasje/hotus
- Industri/lager
- Andre bygg



Lindås kommune
Geodata avdeling




2009.05.27
eir

Gnr. 133 bnr. 79

Målestokk
1:500

Beløpshet og heyder må oppfattes som orienterende.

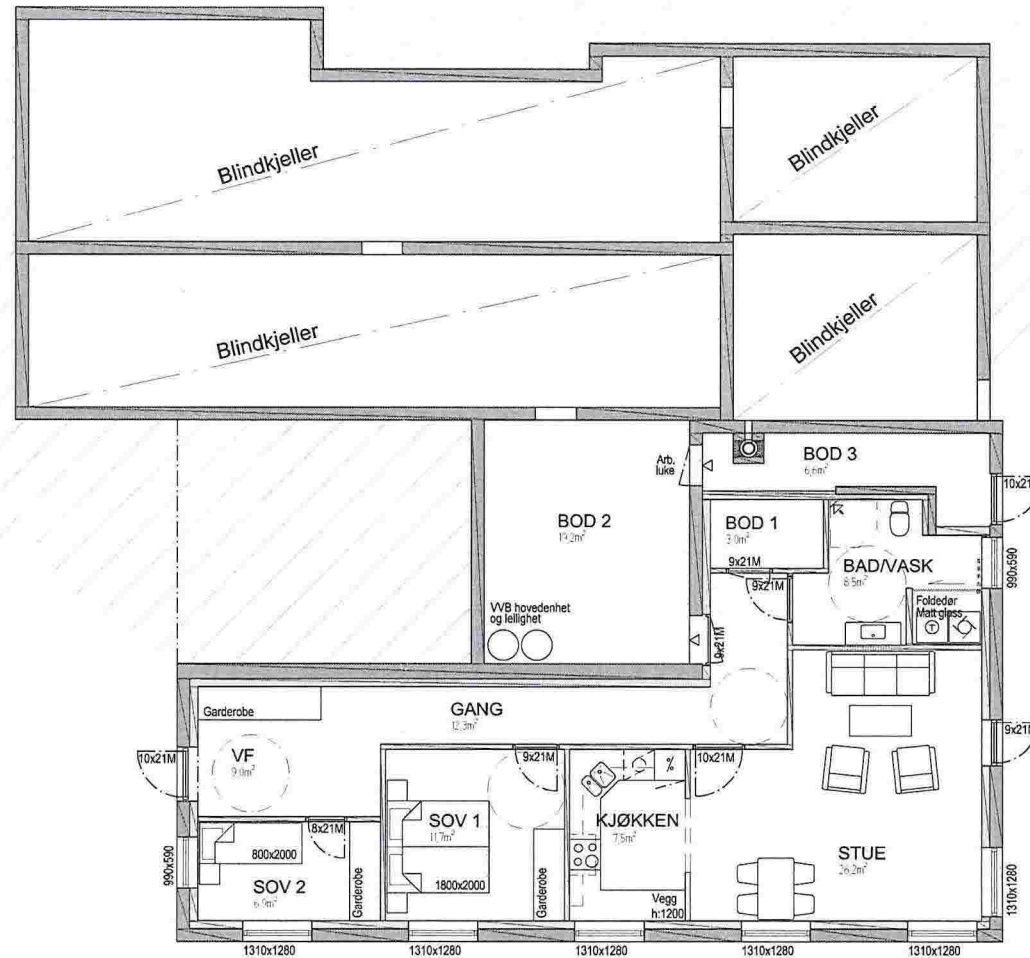

Arealer:
 Arealer av Bod 2 og Bod 3 er ikke medtatt i NTA og BRA.
 Sum nettoareal (NTA) leilighet: 85m²
 Sum bruksareal (BRA) leilighet: 89m²

P-rom:
 VF, Gang, Sov 1, Sov 2, Kjøkken, Stue, Bad/vask: 85m²

Dato 18.09.2013	DAK R.Sætre	Måleenhet mm.	Målestokk 1:100	Terje Tofting Gangstøvegen 19, 5911 Alversund
Filnavn	Underlog:	Godkjent:		
Kjellerleilighet Gnr/Bnr: 133/79, Lindås kommune Plan				01468-001
				CAD SERVICE VEST tlf 930 124 35 fax 401 150 66 www.CadServiceVest.com