

Side
1 av 1Vedlegg nr
C-
Kvittering for nabovarsel sendes kommunen sammen med søknaden

Nabovarsel kan enten sendes som rekommandert sending, overleveres personlig mot kvittering eller sendes på e-post mot kvittering. Med kvittering for mottatt e-post menes en e-post fra nabo/gjenboer som bekrefter å ha mottatt nabovarslet. Ved personlig overlevering vil signatur gjelde som bekreftelse på at varslet er mottatt. Det kan også signeres på at man gir samtykke til tiltaket.

Tiltaket gjelder							
Eiendom / byggested	Gnr	Bnr	Festnr	Seksjonsnr.	Byrningsnr.	Bolignr.	Kommune
	Adresse				Postnr.	Poststed	
	134	431			5911	ALVERSLUMP	LINDÅS
	LEITET 25						

Følgende naboer har mottatt eller fått rek. sending av vedlagte nabovarsel med tilhørende vedlegg:

Nabo-/gjenboereiendom				Eier/fester av nabo-/gjenboereiendom		
Gnr	Bnr	Festnr.	Seksjonsnr..	Eier/festers navn	Dato sendt e-post.	
134	473			Storneset AS		
Adresse				Adresse	Kvittering vedlegges	
Postnr.				Postnr.	Poststed	Poststedets reg.nr.
Personlig kvittering for				Personlig kvittering for	Dato	Sign.
<input checked="" type="checkbox"/> mottatt varsel				<input checked="" type="checkbox"/> Samtykker i tiltaket		
Dato 22/6-16				22/6-16		
Sign. <i>Karlsen</i>				Sign. <i>Karlsen</i>		

Nabo-/gjenboereiendom				Eier/fester av nabo-/gjenboereiendom		
Gnr	Bnr	Festnr.	Seksjonsnr..	Eier/festers navn	Dato sendt e-post.	
134	400			Storneset AS		
Adresse				Adresse	Kvittering vedlegges	
Postnr.				Postnr.	Poststed	Poststedets reg.nr.
Personlig kvittering for				Personlig kvittering for	Dato	Sign.
<input checked="" type="checkbox"/> mottatt varsel				<input checked="" type="checkbox"/> Samtykker i tiltaket		
Dato 22/6-16				22/6-16		
Sign. <i>Karlsen</i>				Sign. <i>Karlsen</i>		

Nabo-/gjenboereiendom				Eier/fester av nabo-/gjenboereiendom		
Gnr	Bnr	Festnr.	Seksjonsnr..	Eier/festers navn	Dato sendt e-post.	
Adresse				Adresse	Kvittering vedlegges	
Postnr.				Postnr.	Poststed	Poststedets reg.nr.
Personlig kvittering for				Personlig kvittering for	Dato	Sign.
<input type="checkbox"/> mottatt varsel				<input type="checkbox"/> Samtykker i tiltaket		
Dato				Dato		
Sign.				Sign.		

Det er per dags dato innlevert rekommandert sending til ovennevnte adressater.


Samlet antall sendinger:

Sign.

02.05.2016

5

Eivind Svendsen

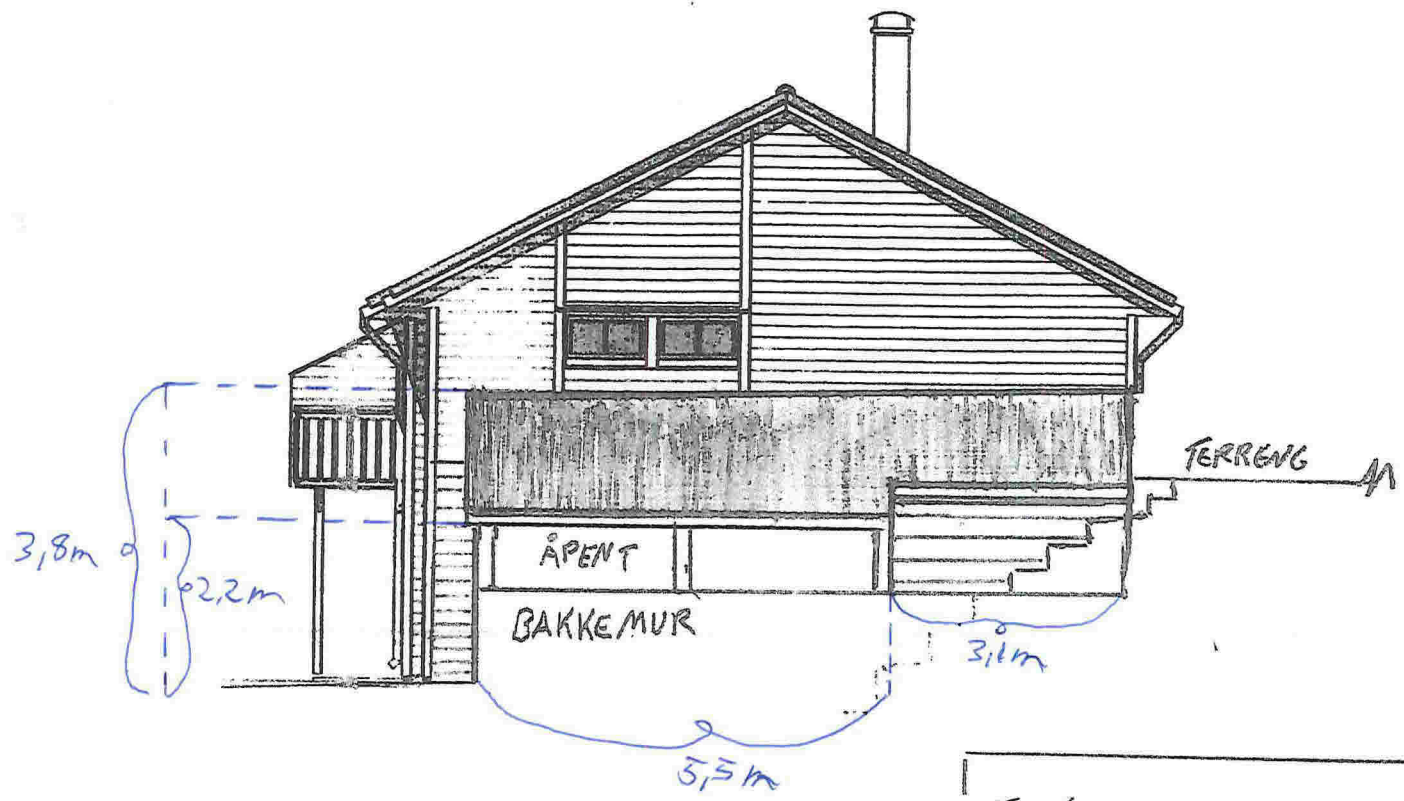


TAK OVER BILOPPSTILLING + UTEBOD	
EIVIND SVENDSEN	
CARPORT 19,2m ²	UTEBOD 7,5m ²
19.04.2016	MÅL 1:100
FASADE VEST	

02.05.2016

6

Eivind Svendsen

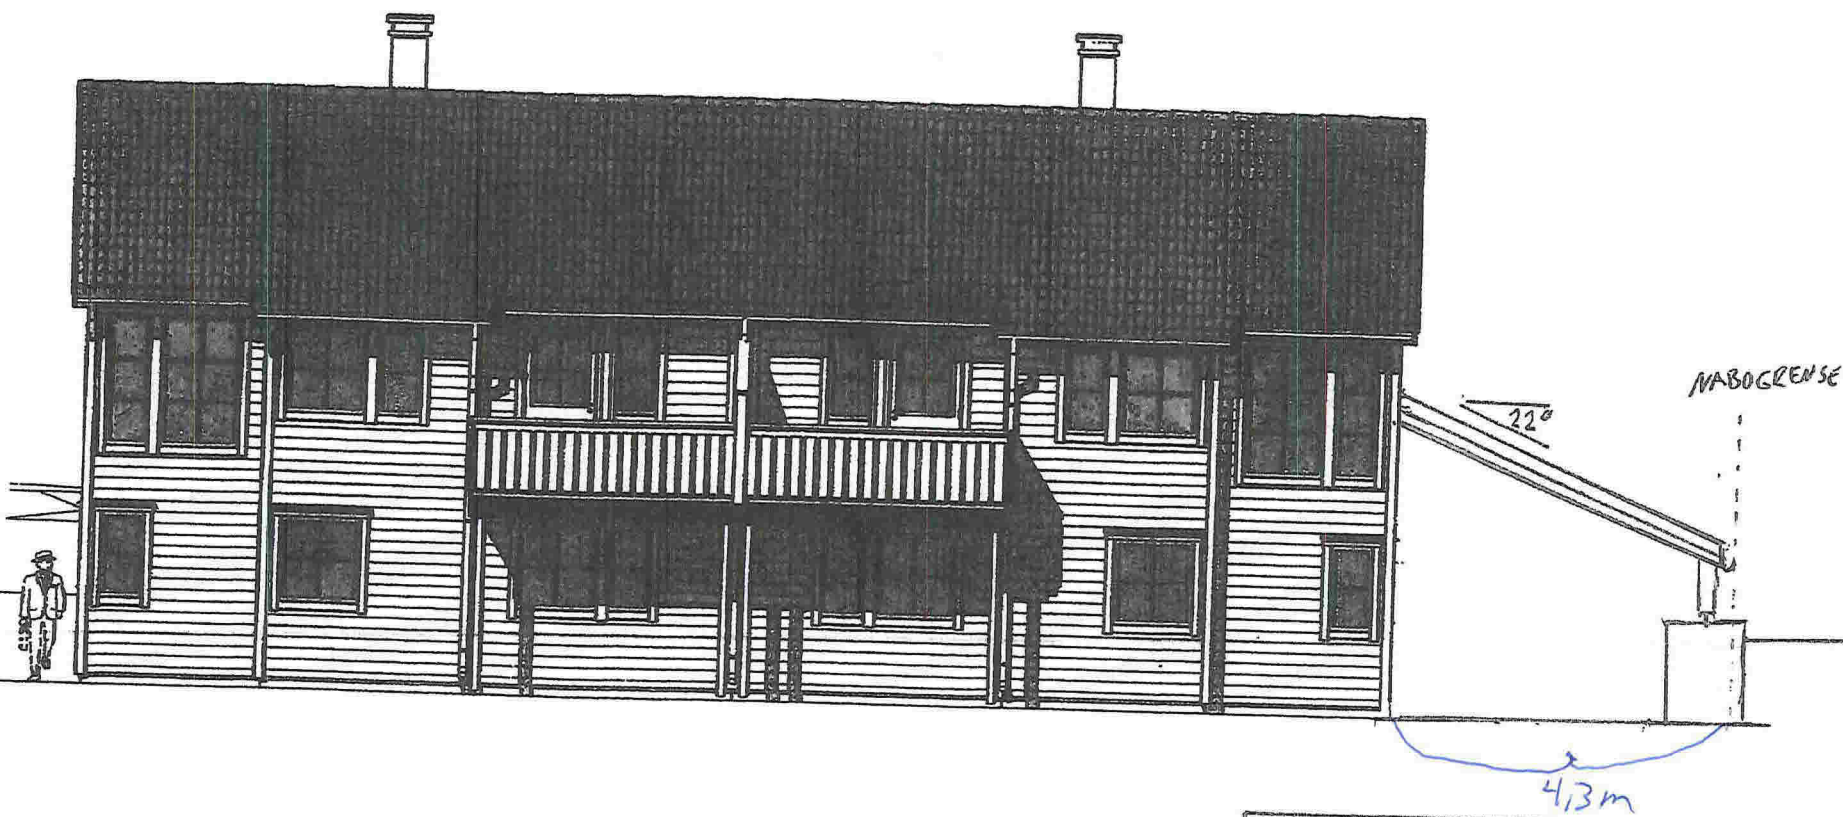

TAK OVER BILOPPSTILLING + UTEBOD	
EIVIND SVENDSEN	
CARPORT 19,2m ² UTEBOD 7,5m ²	
19.04.2016	MÅL 1:100
NORD FASADE / SNITT	