


Rev. A DB 13.06.16 Vindu og endring yttervegger til mur

BYGGESØKNADSTEGNINGER
 FASADE SØR-VEST OG SØR-ØST

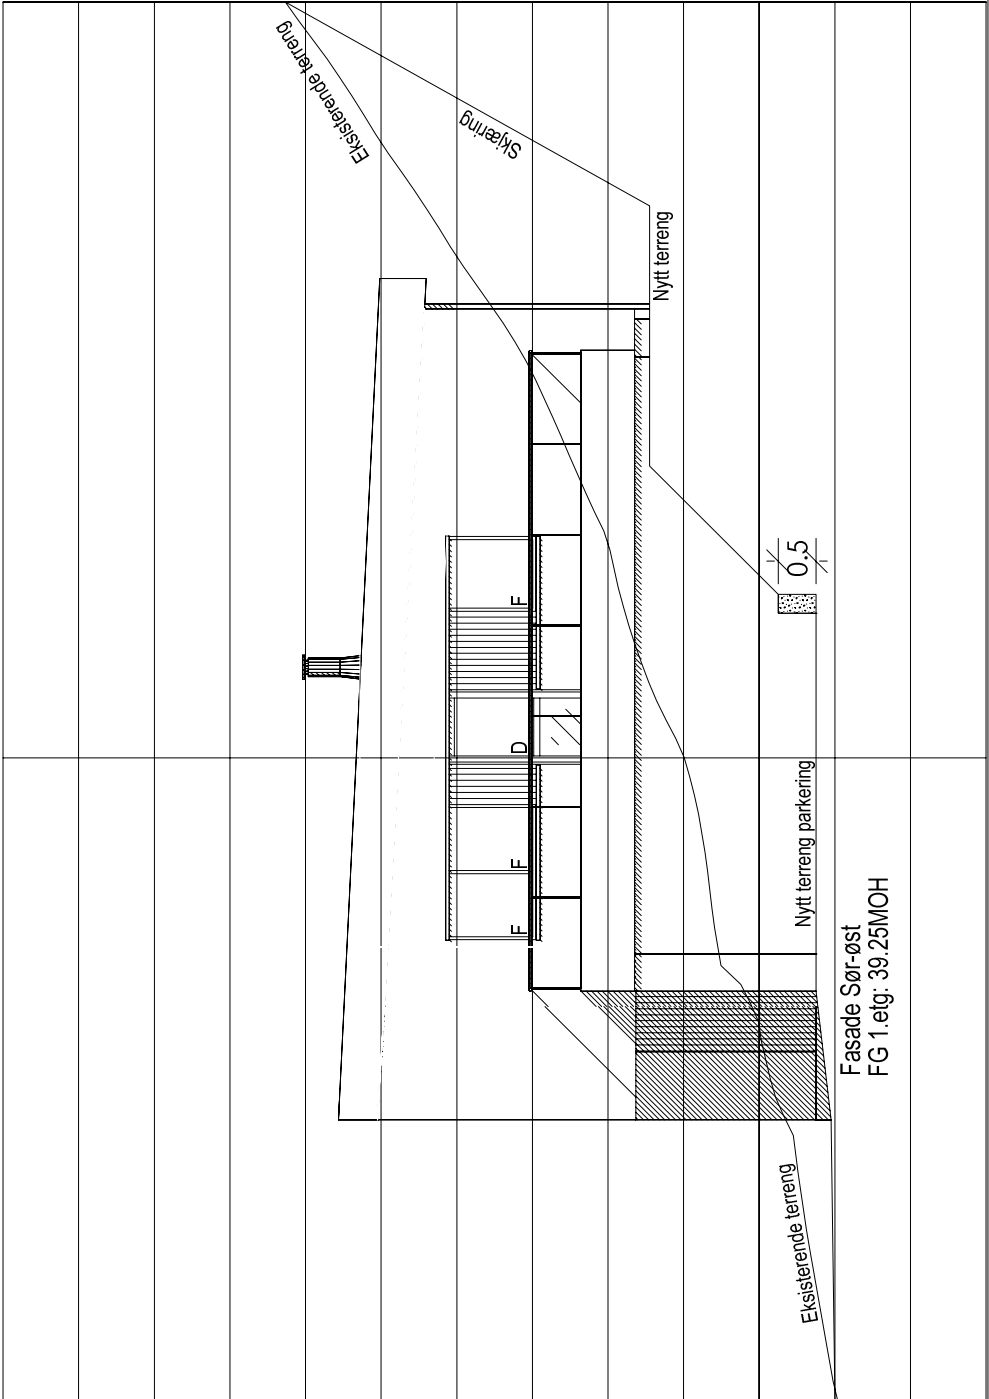


LEVERANDØR: SEIM BYGG AS NESBREKKA 28 5912 SEIM	ANSVALIG PROSJEKTERENDE: DAKARK AS	ARKFORMAT: A3	MAL: PROSJEKT BG AS: 1042-16
TILTAKSHAVER: ENEBOLIG NEDRE MANGERBUA LINDÅS KOMMUNE	G.NR.: 137 B.NR.: 789	DATO: 10.05.2016	MAT: 1:100
TEGNINGENE MÅ IKKE KOPIERES ELLER BENYTTES VED UTFØRELSE AV ARBEIDER UTEN MEDVIRKNING FRA DAKARK AS TEGNINGENE ER IKKE GYLDIG UTEN KVALITETSSIKRINGSYSTEMET TIL DAKARK AS	www.byggmann.no	TEGNER: DB	PROSJEKT BG AS: 1042-16
	ARKIVERT FOR ANSVARSETT	Org. nr.: 976598407	INT. PROSJEKT: 501



Tomtegrense Veg

Tomtegrense 137/14 50

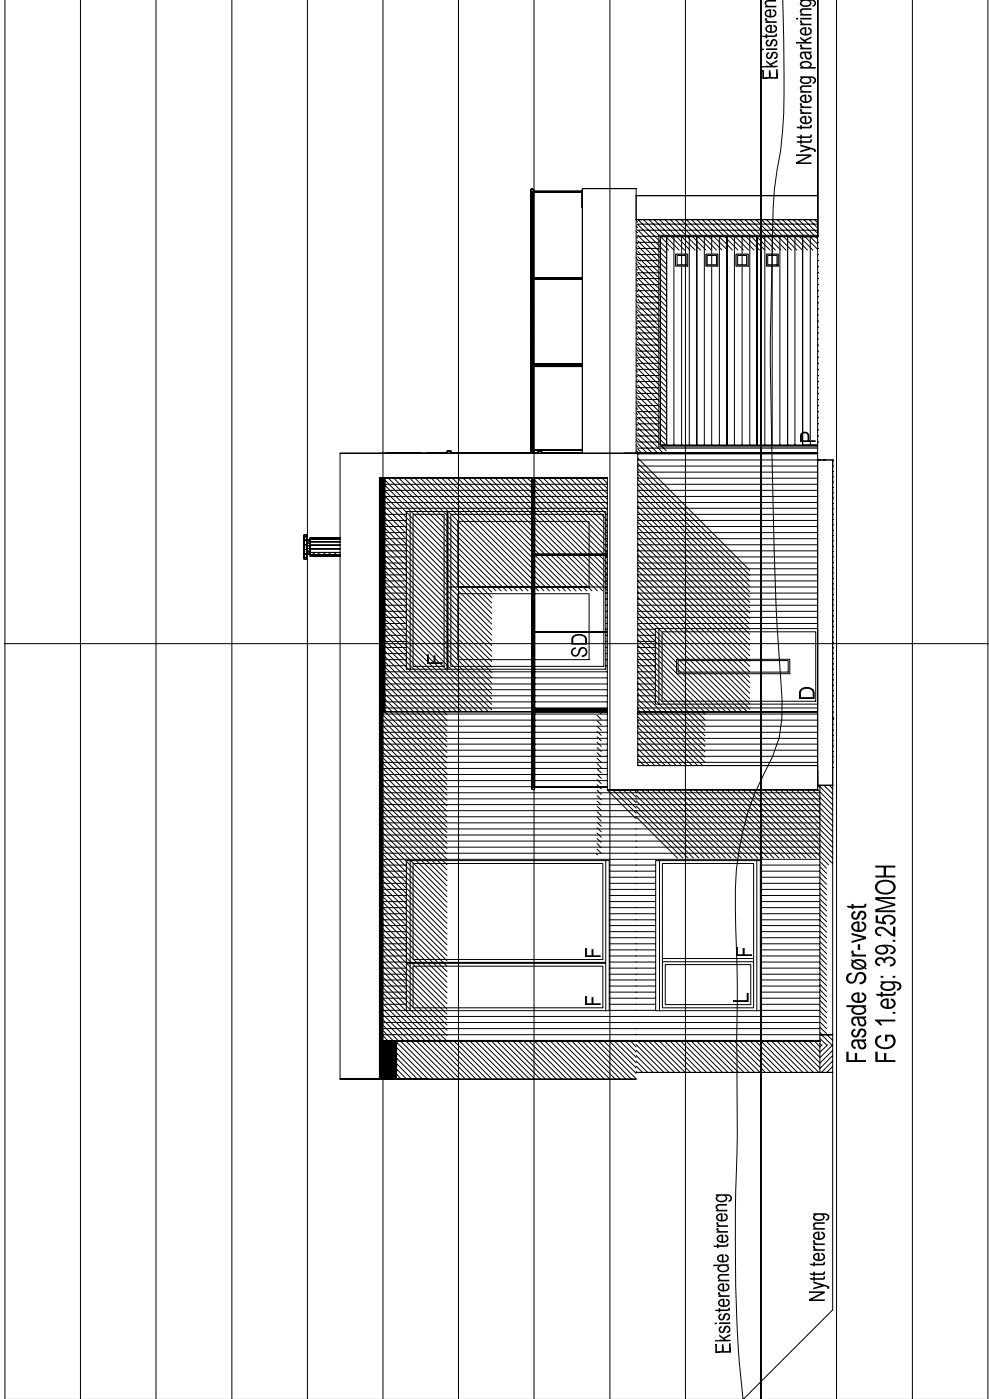

Tomtegrense 137/788 50


Tomtegrense 137/790

Rev. A DB 13.06.16 Vindu og endring yttervegger til mur

BYGGESØKNADSTEGNINGER
 FASADE NORD-ØST OG NORD-VEST



TILTAKSHAVER: SEIM BYGG AS NESBREKKA 28 5912 SEIM	ANSVALLIG PROSJEKTERENDE: DAKARK AS	TILTAK: ENEBOLIG NEDRE MANGERBUA LINDÅS KOMMUNE	G.NR.: 137 B.NR.: 789	MÅL: PROSJEKT BG AS: 1042-16	DATO: 10.05.2016	TEGNER: DB	ARKIVERT: A3	ARKIVERT: A3	WWW.BYGGMANN.NO	ARKIVERT: 502
--	--	--	--------------------------	---------------------------------------	---------------------	---------------	-----------------	-----------------	-----------------	------------------

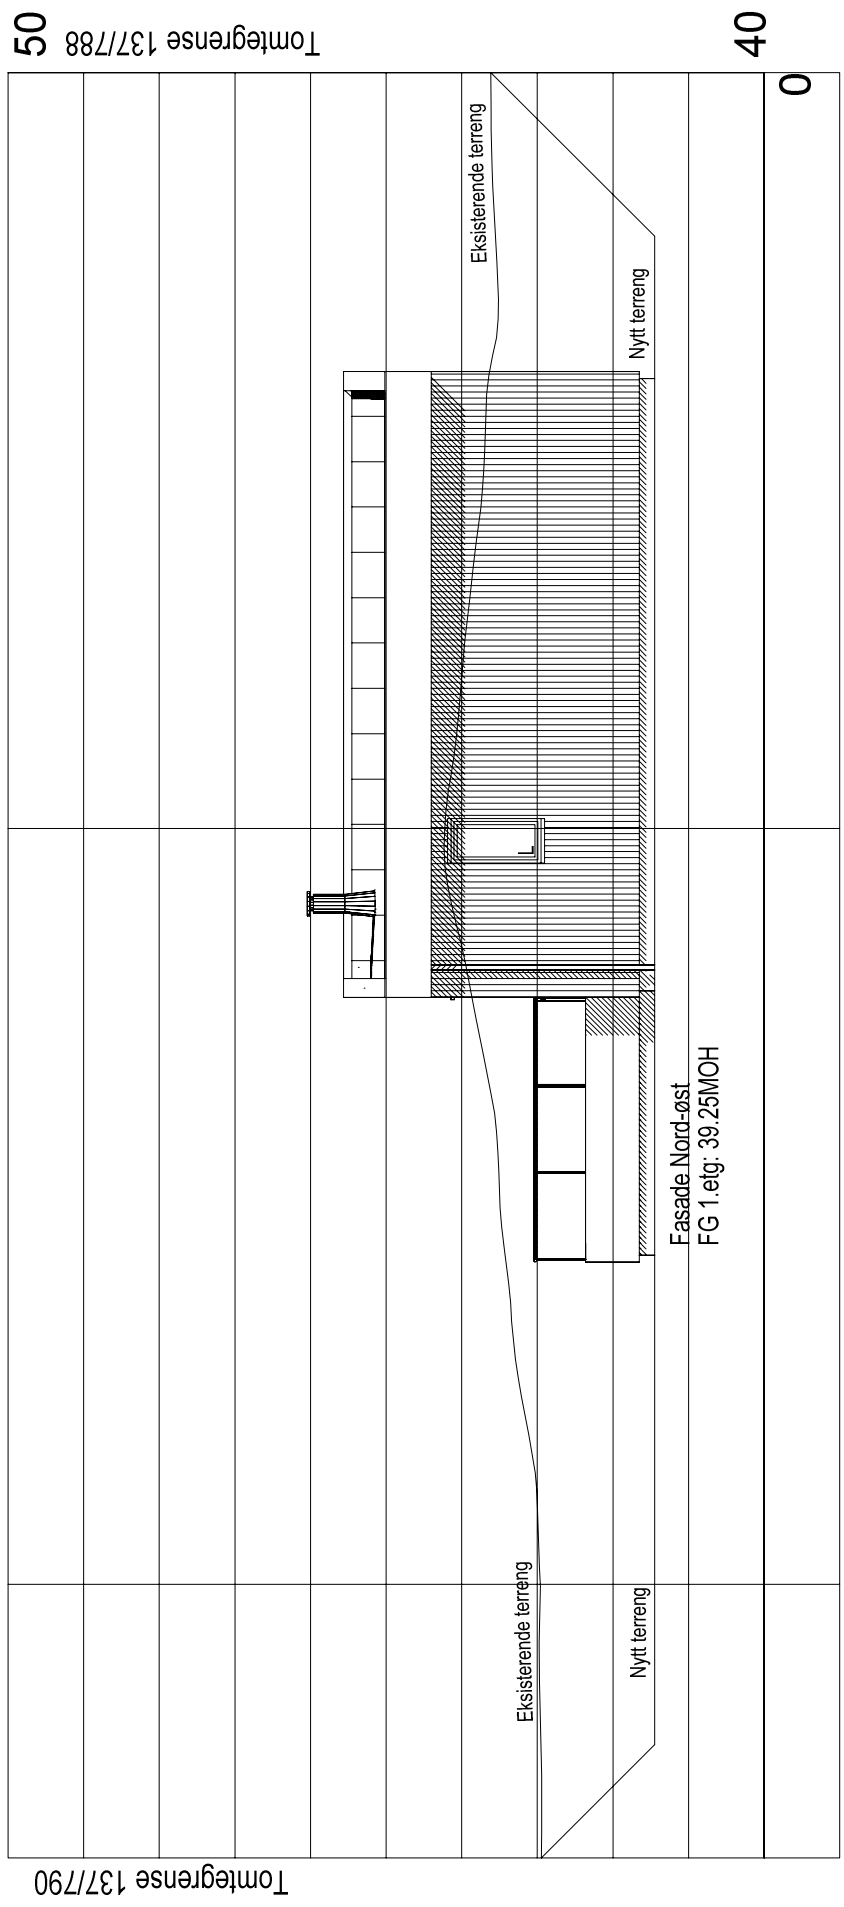




TEGNINGENE MÅ IKKE KOPIERES ELLER BENYTTES VED UTFØRELSE AV ARBEIDER UTEN MEDVIRKNING FRA DAKARK AS
 TEGNINGENE ER IKKE GYLDIG UTEN KVALITETSSIKRINGSYSTEMET TIL DAKARK AS

Rev. A DB 13.06.16 Vindu og endring yttervegger til mur

BYGGESØKNADSTEGNINGER
RINGMUR OG KJELLER



TILTAKSHAVER: SEIM BYGG AS NESBREKKA 28 5912 SEIM	LEVERANDØR: ENEBOLIG NEDRE MANGERBUA LINDÅS KOMMUNE G.NR: B.NR: 137 789	ANSVARLIG PROSJEKTERENDE: DAKARK AS ARKFORMAT: A3	DATO: 10.05.2016 TEGNER: DB	ARK: 503 976598407	www.byggmann.no
TILTAK: ENEBOLIG NEDRE MANGERBUA LINDÅS KOMMUNE G.NR: B.NR: 137 789	MÅL: 1:100 PROSJEKT BG AS: 1042-16	INT. PROSJEKT: 1042-16	PROSJEKT BG AS: 1042-16	GODKJENT FOR ANSVARSRETT	503

 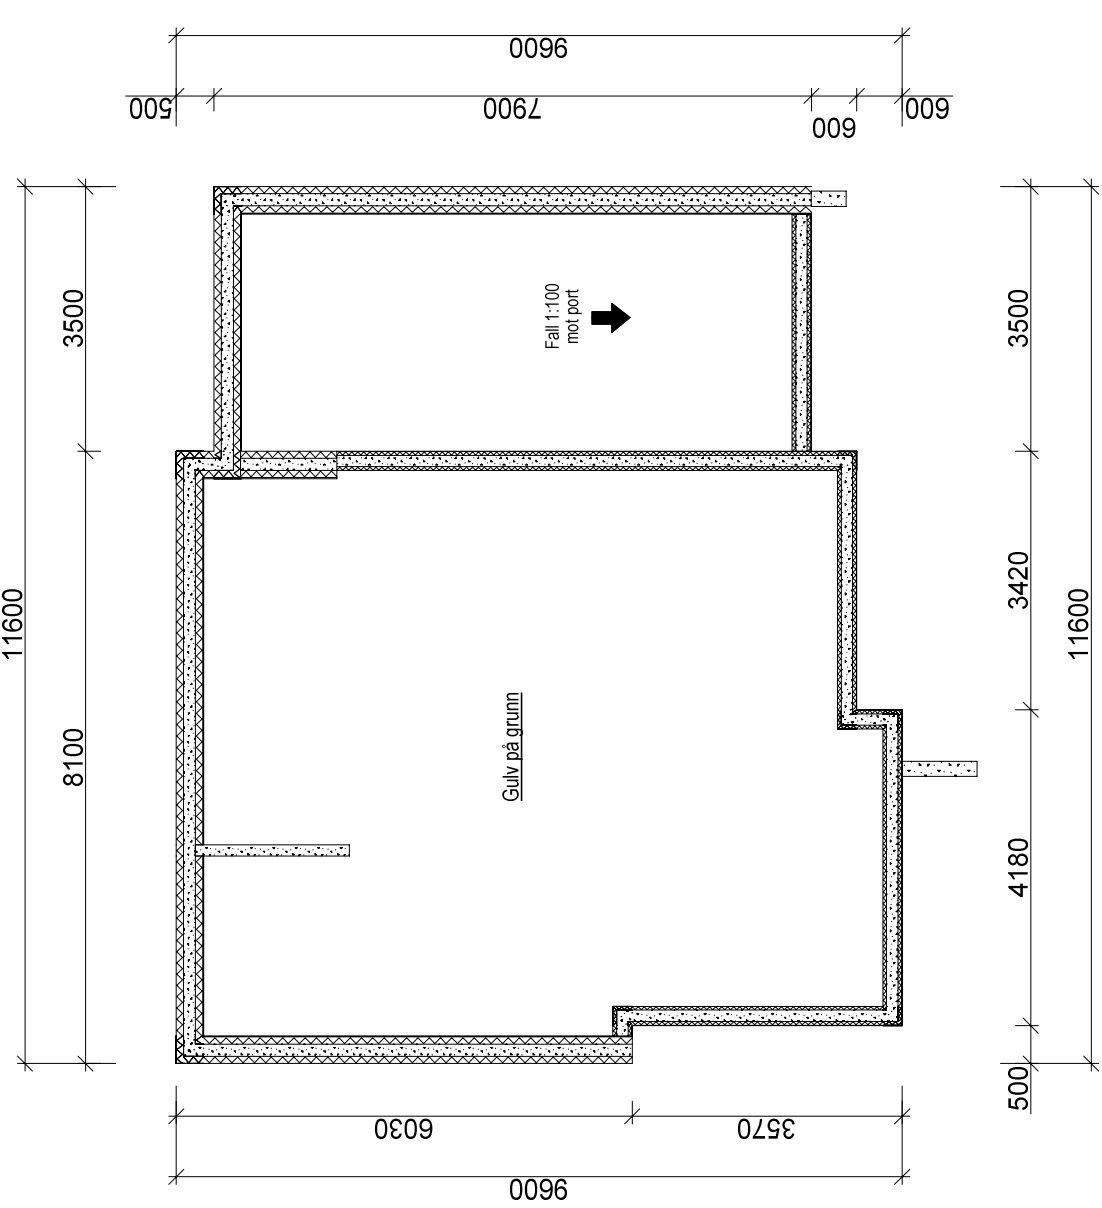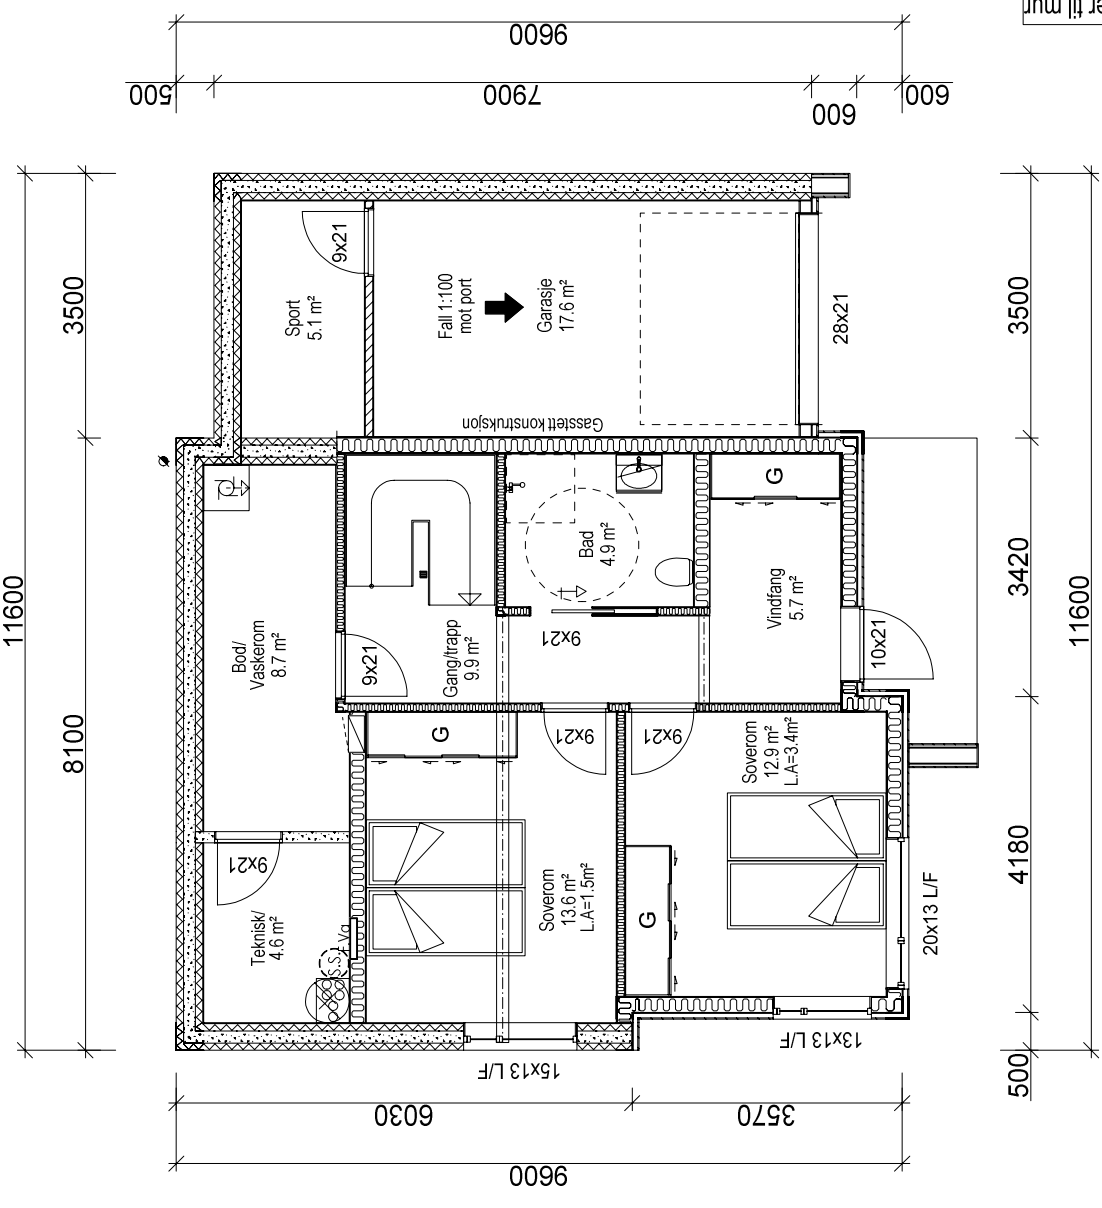

Rev. A DB 13.06.16 Vindu og endring yttervegger til mur


BYGGESØKNADSTEGNINGER
HOVEDPLAN



LEVERANDØR: SEIM BYGG AS NESBREKKA 28 5912 SEIM	ANSVALIG PROSJEKTERENDE: DAKARR AS	ARKFORMAT: A3	TEGNER: DB	ARK: 504
TILTAKSHAVER: ENEBOLIG NEDRE MANGERBUA LINDÅS KOMMUNE	G.NR.: 137 B.NR.: 789	DATO: 10.05.2016	INT. PROSJEKT: 1042-16	PROSJEKT BG AS: 1042-16
MAL:	1:100	www.byggmann.no	Org. nr.: 976598407	



TEGNINGENE MÅ IKKE KOPIERES ELLER BENYTTES VED UTFØRELSE AV ARBEIDER UTEN MEDVIRKNING FRA DAKARR AS
TEGNINGENE ER IKKE GYLDIG UTEN KVALITETSSIKRINGSYSTEMET TIL DAKARR AS

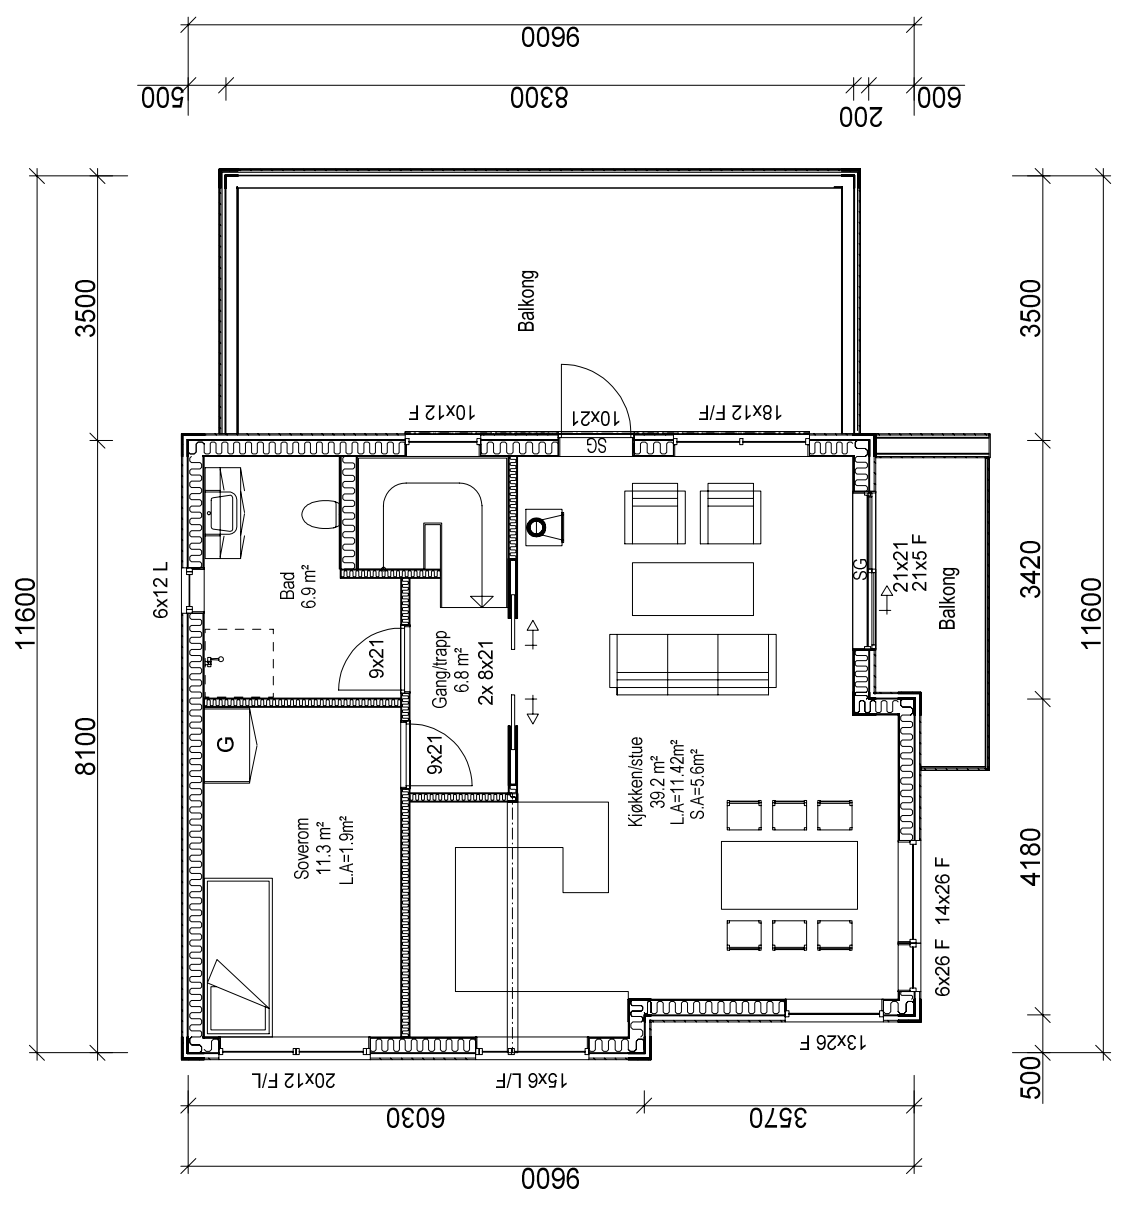



Rev. A DB 13.06.16 Vindu og endring yttervegger til mur

BYGGESØKNADSTEGNINGER
TAKPLAN OG SNITT



LEVERANDØR: SEIM BYGG AS NESBREKKA 28 5912 SEIM	ANSVALIG PROSJEKTERENDE: DAKARK AS	ARKFORMAT: A3	TEGNER: DB	ARK: 505
TILTAKSHAVER: ENEBOLIG NEDRE MANGERBUA LINDÅS KOMMUNE G.NR: 137 B.NR: 789	MAL: 1:100	DATO: 10.05.2016	INT. PROSJEKT: 1042-16	PROSJEKT BG AS:
www.byggmann.no	www.byggmann.no	ORG. NR.: 976598407	ANSVARLIG FOR ANSVARETT	

TEGNINGENE MÅ IKKE KOPIERES ELLER BENYTTES VED UTFØRELSE AV ARBEIDER UTEN MEDVIRKNING FRA DAKARK AS
TEGNINGENE ER IKKE GYLDIG UTEN KVALITETSSIKRINGSYSTEMET TIL DAKARK AS

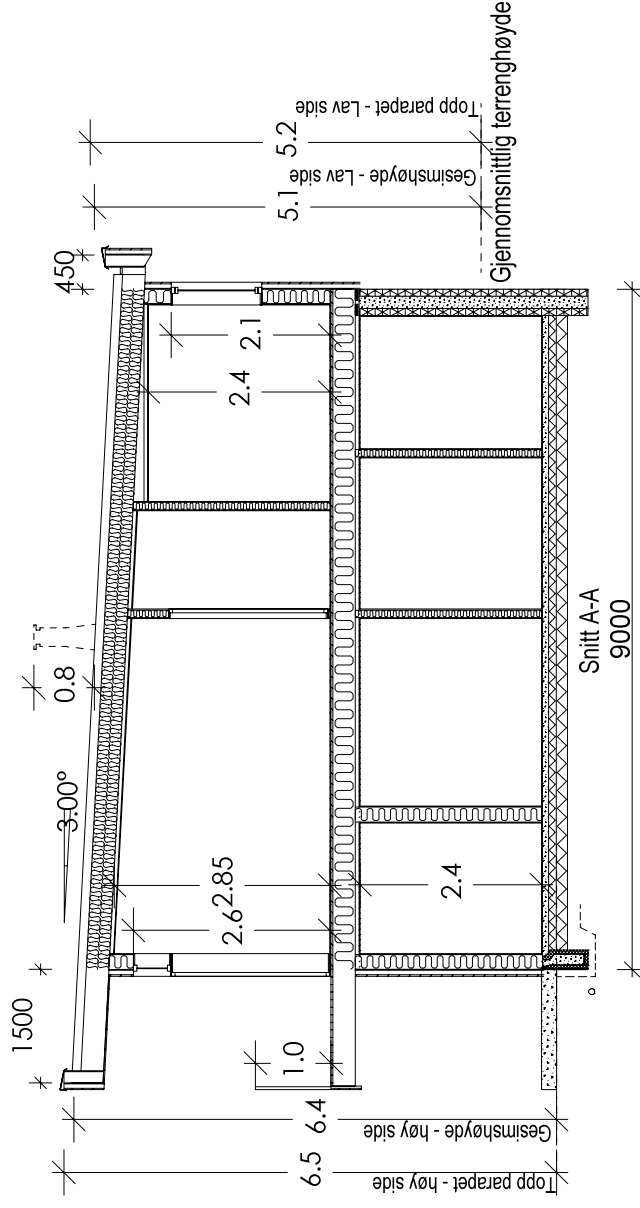 

	BRA	Av BRA, åpne areal	BYA	Av BYA, åpne areal	Omkrets teig	BTA	Oppvarmet Volum	PRELUSJON P. ROM	SEKJEDØR S. ROM
Kjeller/Underetg	64.4 m ²					75.4 m ²	154.6 m ³	49.4 m ²	15 m ²
Hovedplan/1. etg	66.6 m ²					77.6 m ²	173.9 m ³	66.6 m ²	0 m ²
Garasje/sport	23.0 m ²					28.1 m ²	0 m ³	0 m ²	23 m ²
Hele Bygget	154 m²		112.9 m²		42.4 m	181.1 m²	328.5 m³	116 m²	38 m²

Rev. A DB 13.06.16 Vindu og endring yttervegger til mur

BYGGESØKNADSTEGNINGER
PERSPEKTIV



TILTAKSHAVER: SEIM BYGG AS NESBREKKA 28 5912 SEIM		ANSVALIG PROSJEKTERENDE: DAKARK AS		TILTAK: ENEBOLIG NEDRE MANGERBUA LINDÅS KOMMUNE	
LEVERANDØR: SEIM BYGG AS NESBREKKA 28 5912 SEIM		ANSVALIG PROSJEKTERENDE: DAKARK AS		TILTAK: ENEBOLIG NEDRE MANGERBUA LINDÅS KOMMUNE	
TEGNINGENE MÅ IKKE KOPIERES ELLER BENYTTES VED UTFØRELSE AV ARBEIDER UTEN MEDVIRKNING FRA DAKARK AS TEGNINGENE ER IKKE GYLDIG UTEN KVALITETSSIKRINGSYSTEMET TIL DAKARK AS		www.byggmann.no		MÅL: 1:	
ARK: 506		TEGNER: DB		G.NR.: 137 B.NR.: 789	
Org. nr.: 976598407		DATO: 10.05.2016		MATERIAL: A3	
GODKJENT FOR ANSVARETT		INT. PROSJEKT:		PROSJEKT BG AS: 1042-16	

