



Situasjonsskisse

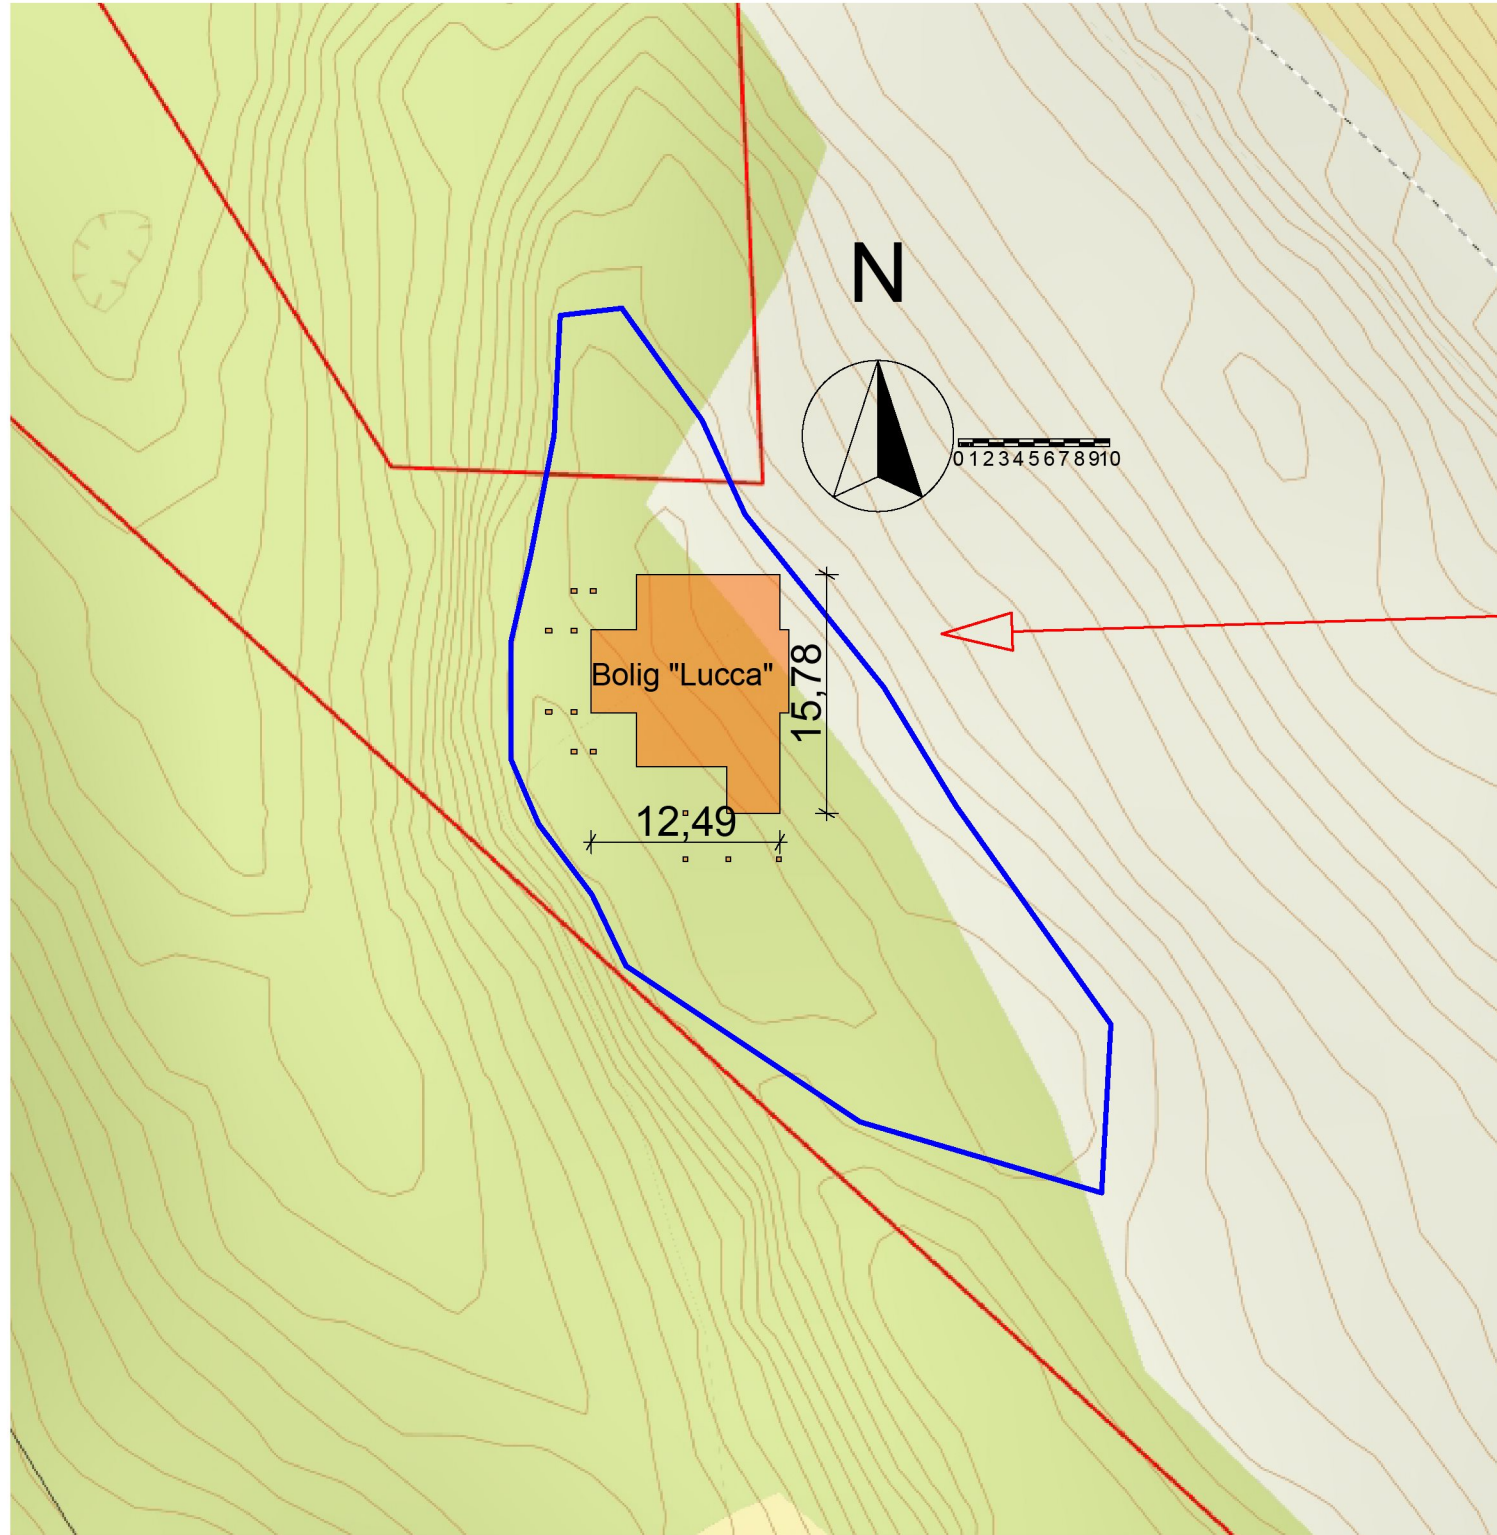

0. Tomt 1:500

Oversiktskart

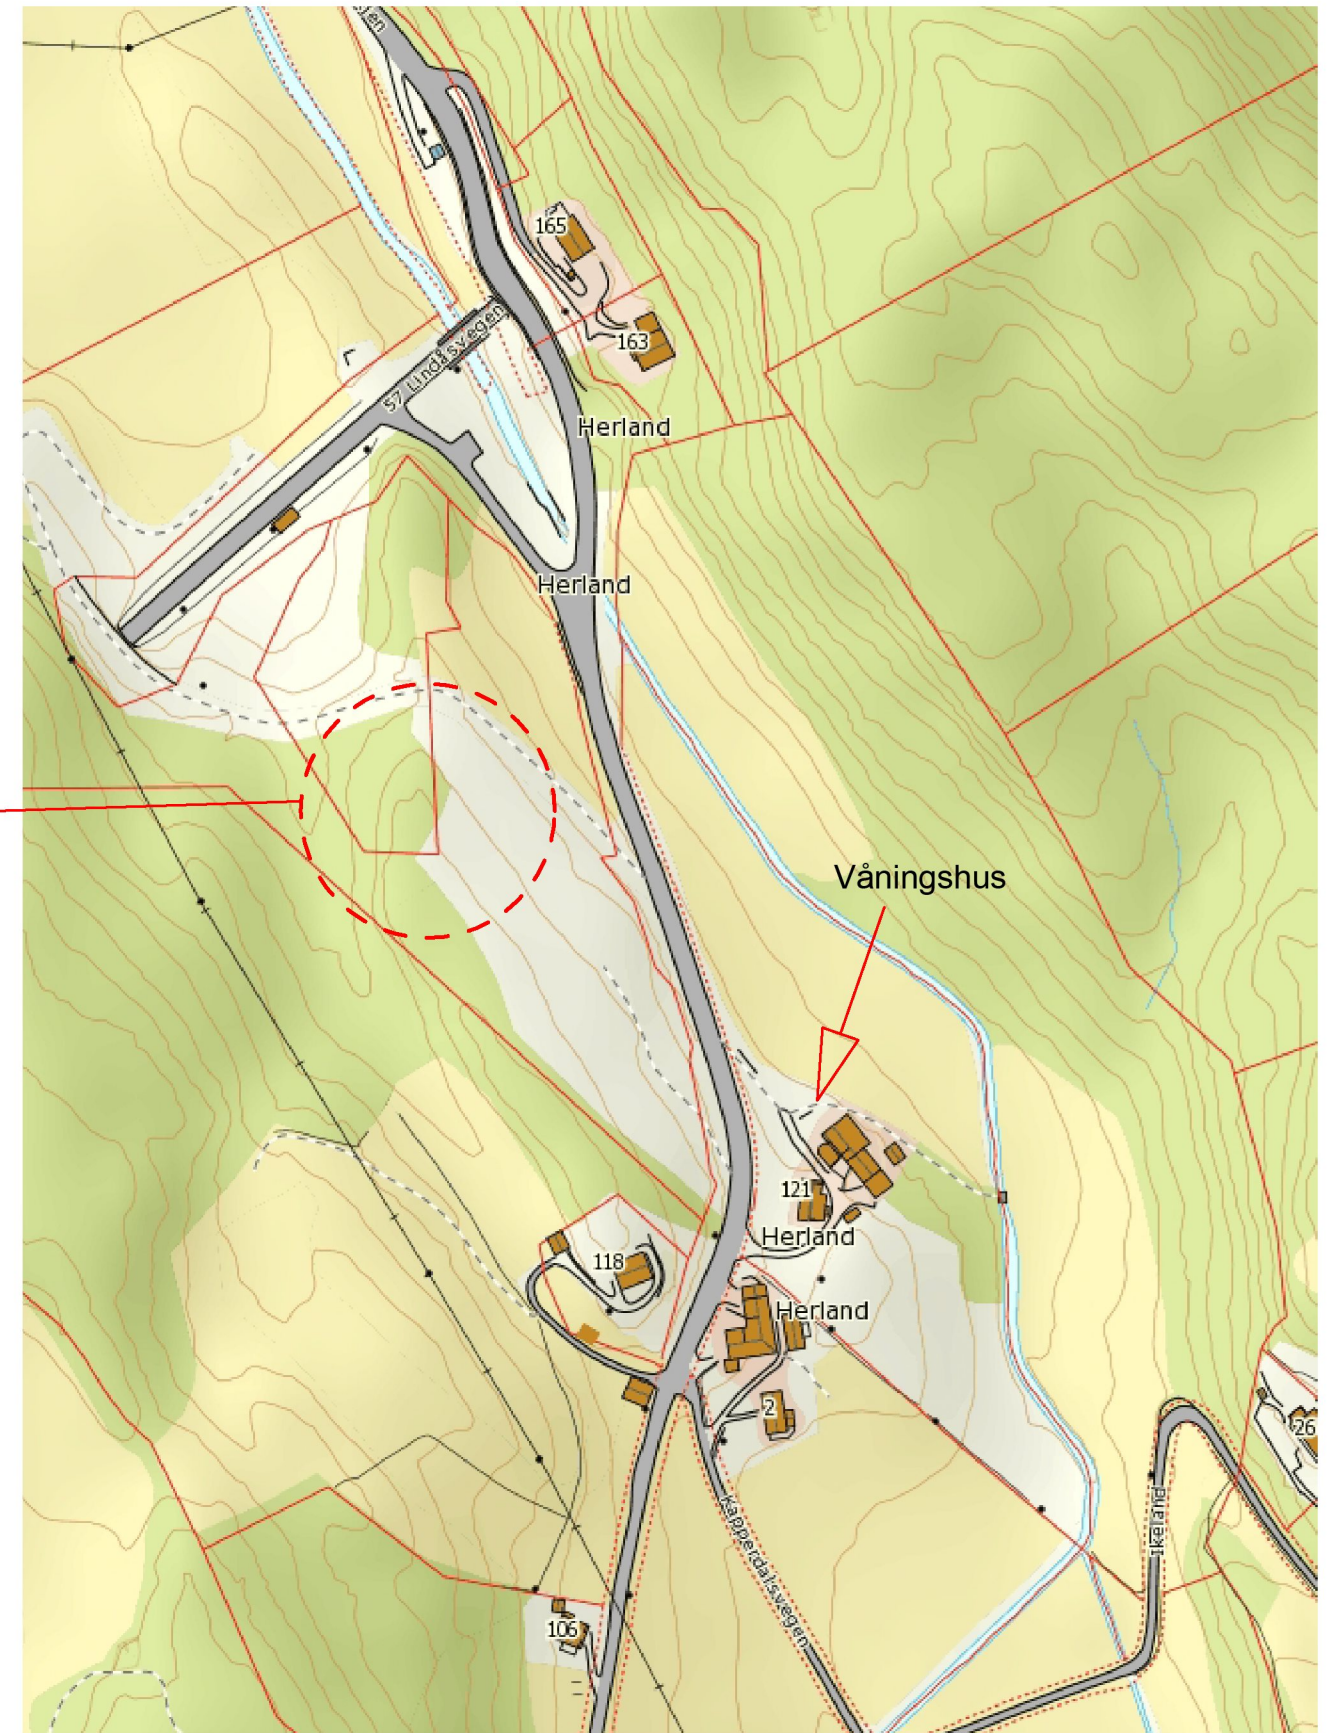

Kart_1_2500 1:1

PROSJEKT: Bolig, Bjarte Vatnøy
Lindås Kommune, Seim
Gnr: 162 bnr: 1

TEGNINGSINNHOOLD
Situasjonsskisse- oversiktskart

KORRIGERT DATO
TEGNET DATO
040716

SIGN ØS	KTR	MÅL Div
PROSJEKTNR.		REV

Tegn nr. 100



Lindåsvegen 154
5914 Isdalstø