



<ul style="list-style-type: none"> Målte Grenser Registrerte Grenser Udefinert grense Terrengmålte grense Konstruert grensepunkt Bolig Bustad m/leilighet Våningshus 	<ul style="list-style-type: none"> Større bustader Hytte/feriehus Garasje/uthus Industri/lager Andre bygg 	<p>Lindås kommune Geodata avdeling</p>	<p>N</p>
<p>Dato: 2014.03.31 Sign: liei</p>		<p>Gnr 202 bnr 154</p>	<p>Målestokk 1:500</p>

Beliggenhet og høyder må oppfattes som orienterende.
BIM-verktøy ArchiCAD 17 NOR Filplassering: Y:\Prosjekter NY\2013\2013059-HS-IE\Tegninger\2013059-terrengprofiler.pln

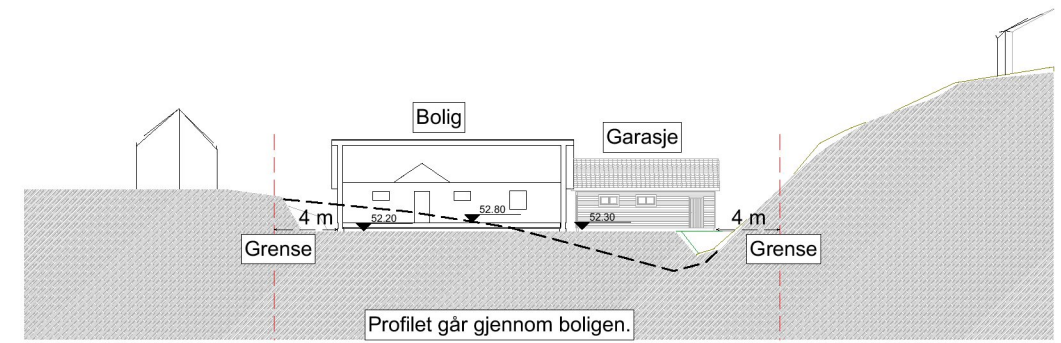

1:500 Profil A Grunnlag SOSI kart

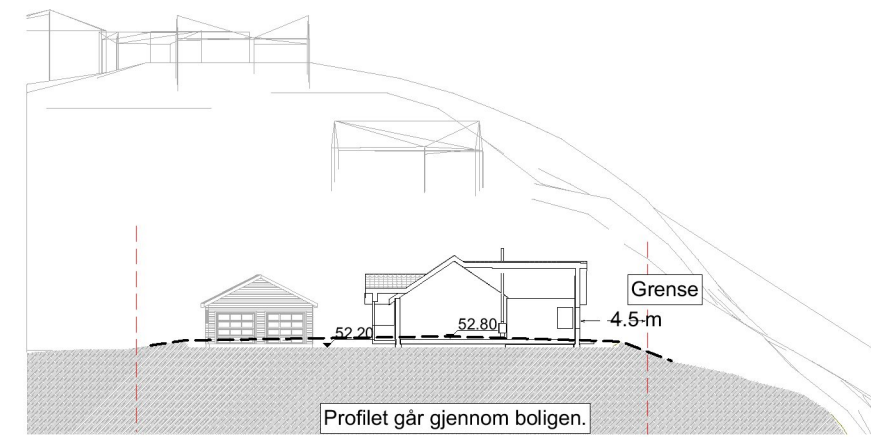

Profil B 1:500

Deler av tomten planeres på kote 52,2 moh. Resten følger eksisterende terreng. Hovudvegen ligg på ca 52 moh.

Index	Dato	Beskrivelse	Sign	Kontr.
A	12.05.2014	Endret avkjørsel		IH
A	12.05.2014	Kotehøyder, flere mål		IH

<p>Prosjekt: Enebolig</p> <p>Tiltakshaver: Heidi Styve og Inge Eikanger Sandvikavegen 51 5915 Hjelmås</p>	<p>Gnr. / Bnr.: 202/154</p>
<p>Prosjekterende: ADU - Ing. Atle D. Utkilen Fonnes Senter, pb. 75 5952 Fonnes Tlf. 56168080</p>	<p>Prosjektnr.: 2013059</p>
<p>© Alle rettigheter tilhører utførende for prosjekteringen, kopiering eller bruk av disse tegningene er forbudt uten skriftlig samtykke</p>	<p>Dato: 12.05.2014</p>
<p>Tegning: Situasjonsplan</p>	<p>Målestokk: 1:500</p> <p>Tegningsnr.: A10-1</p>