


Beregninger i hht NS3940

Arealer (m ²)	BRA
Hovedplan	149.9
Eig. plan	140.6
Carport	19.2
Tilleggsareal utvendig	50.6
Bruksareal bolig	310
Totalt bruksareal	360

Bebyd areal bolig (BYA) 237

Areal av primærrom (P-rom) 281

Møne- og gesimshøyde er basert på at det er 150 mm avstand fra uk. kledning til terreng. Dette forutsetter fast dekke inntil husvegg. Forutsetter etablering av 5m² utvendig sportsbod med tilgjengelig atkomst

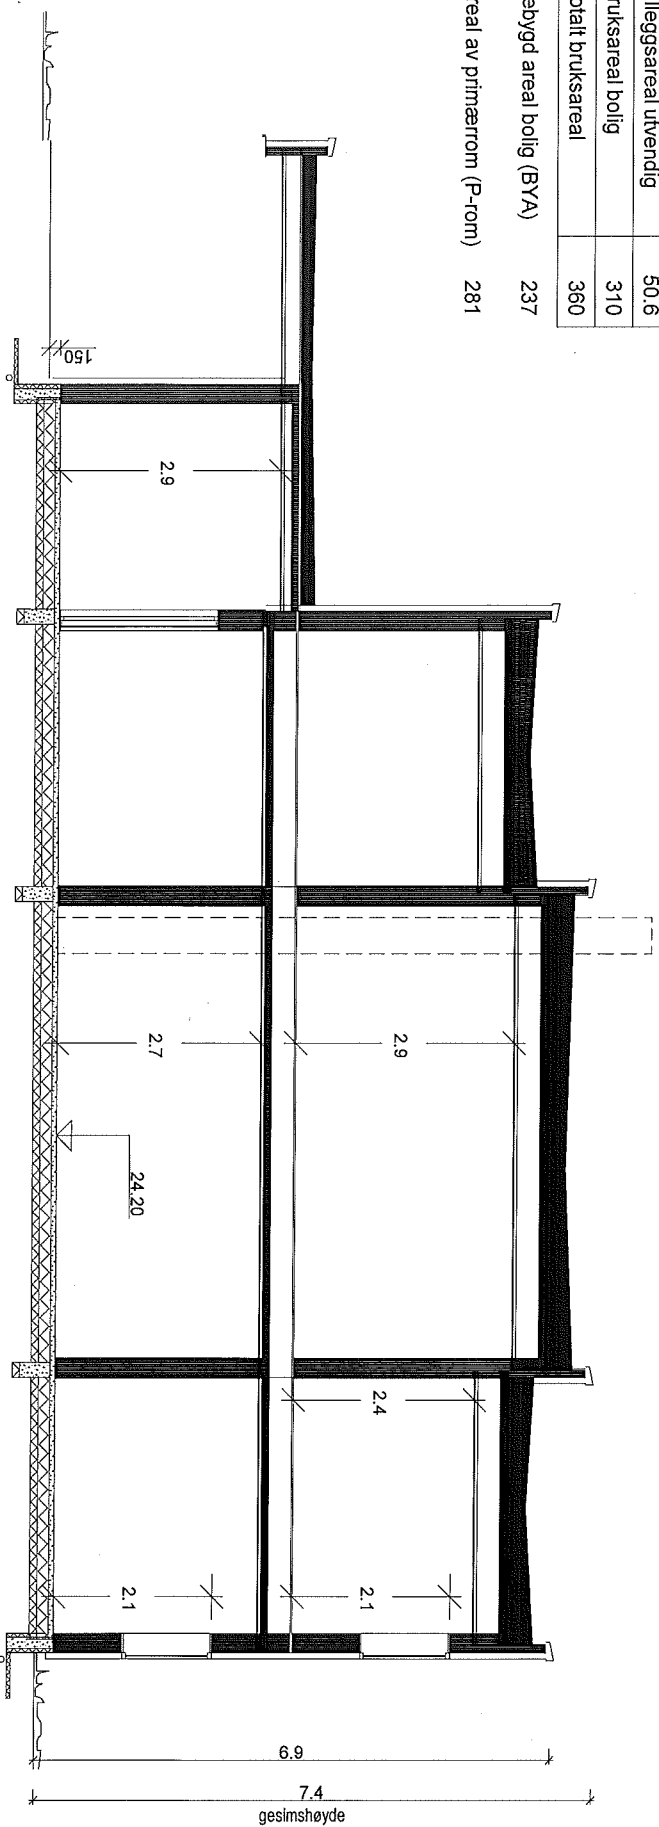

"Quadra"

LUCCA Special

SNITT OG AREALER

Denne tegning tilhører Bolig Partner AS og kan ikke benyttes uten skriftlig samtykke

A

Revidert iht. bestilling

15.04.16jhh

Tiltakshaver :

MÅL 1 : 100

Pnr.:

2060082

Byggeplass :

Dato 01.03.16 Sign. jhh

Gnr.:

Bnr.:

Fnr.:

Tegnings Nr.

6604

501 A

Bolig Partner