


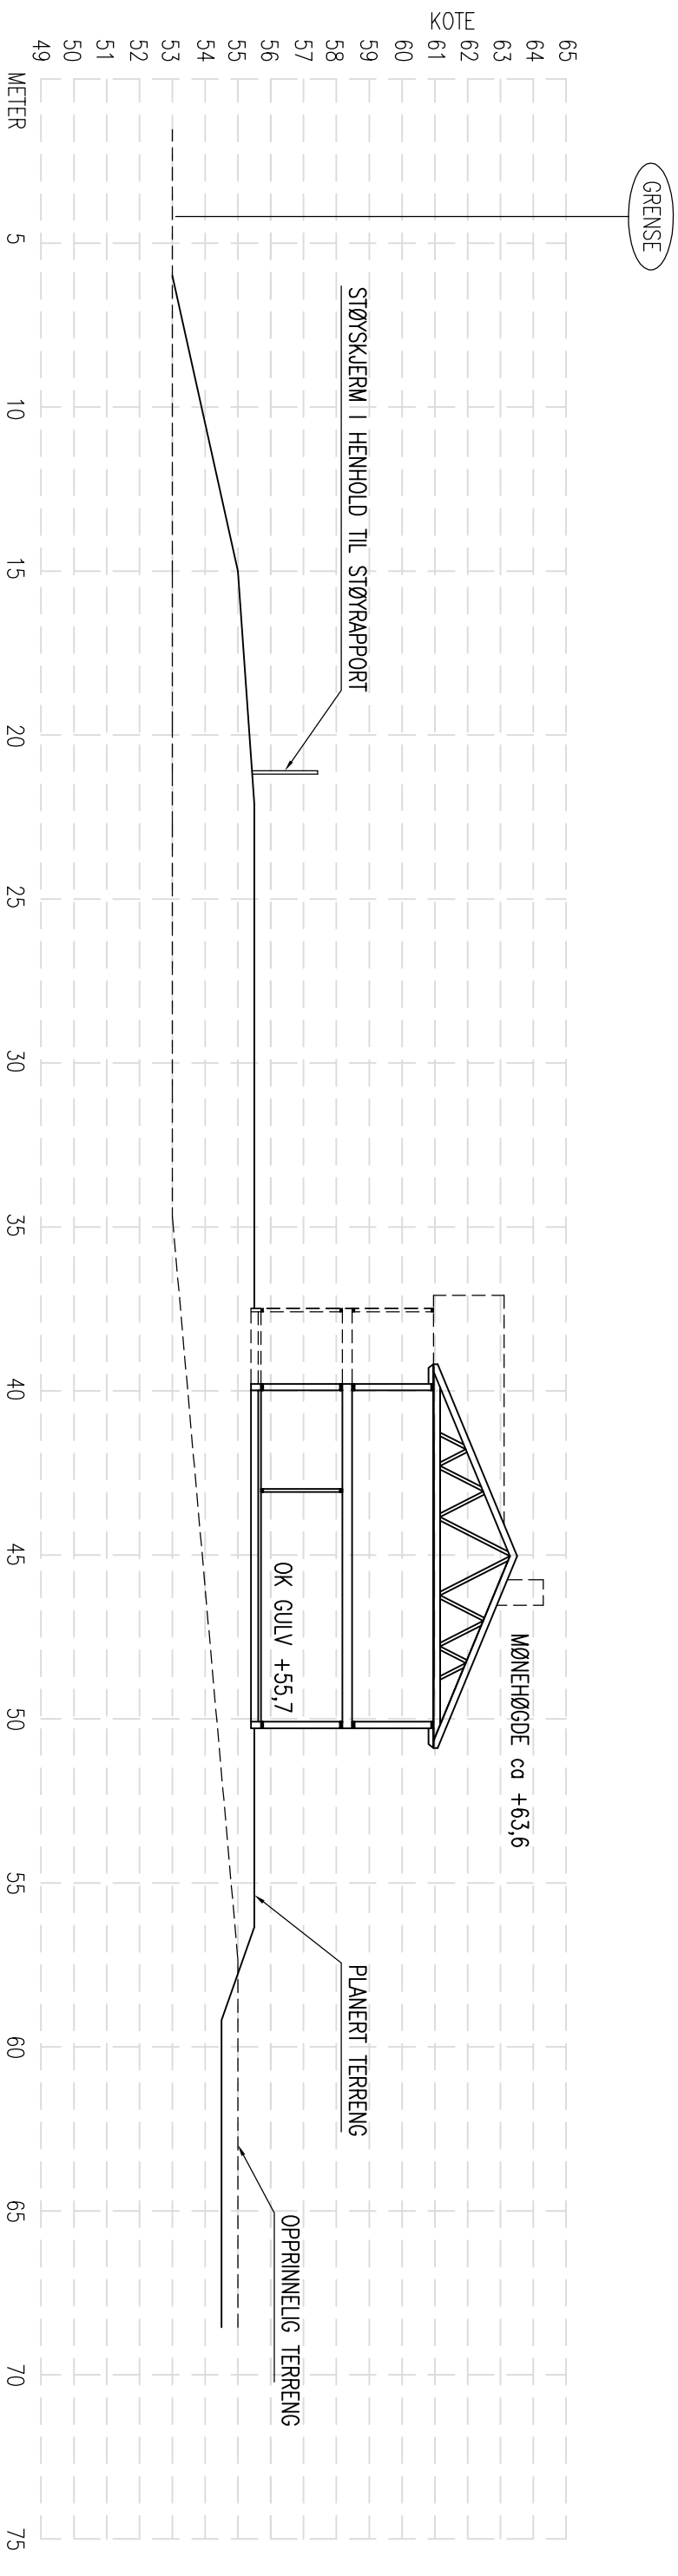

TERRENGPROFIL D-D

REV.	DESCRIPTION	DATE/SIGN	
	OBS! * TEGNINGEN KAN PRINTES I FEL SKALA * IKKE TA MÅL DIREKTE PÅ TEGNING * BRUK BARE OPPGITTE MÅL	I HENHOLD TIL LOWERK ER DENNE TEGNINGEN ARKOCONSULT AS SIN EIENDOM. DENNE TEGNINGEN KAN IKKE BLI BRUKT, OFFENTLIGGJORT ELLER GIS VIDERE TIL TREDJEPART UEN VART SKRITLIGE SAMTYKKE. OVERTREDELSE AV DETTE KAN SØKSMÅL.	
	BOLIG & EIENDOM AS ALVERFLATEN 137/188, LINDÅS	REVISION/DATE:	
	4 OG 6 MANNSBOLIGER TERRENGPROFIL D-D	PROJECT NO.: 2014164	
		DRAWING NO.: 20714164A13	
	 arkoconsult ARKOCONSULT AS, Postboks 103, 5291 Valest.f. Tel.: 56390003 – Fax.: 56191130 – Mob.: 93241511 Mail: post@arkoconsult.no – Org.nr.: 997089782 MVA	SCALE: 1:200 DRAWN: LAH CHECKED:	FORMAT: A3 DATE: 15.04.15