


1:100 Snitt C

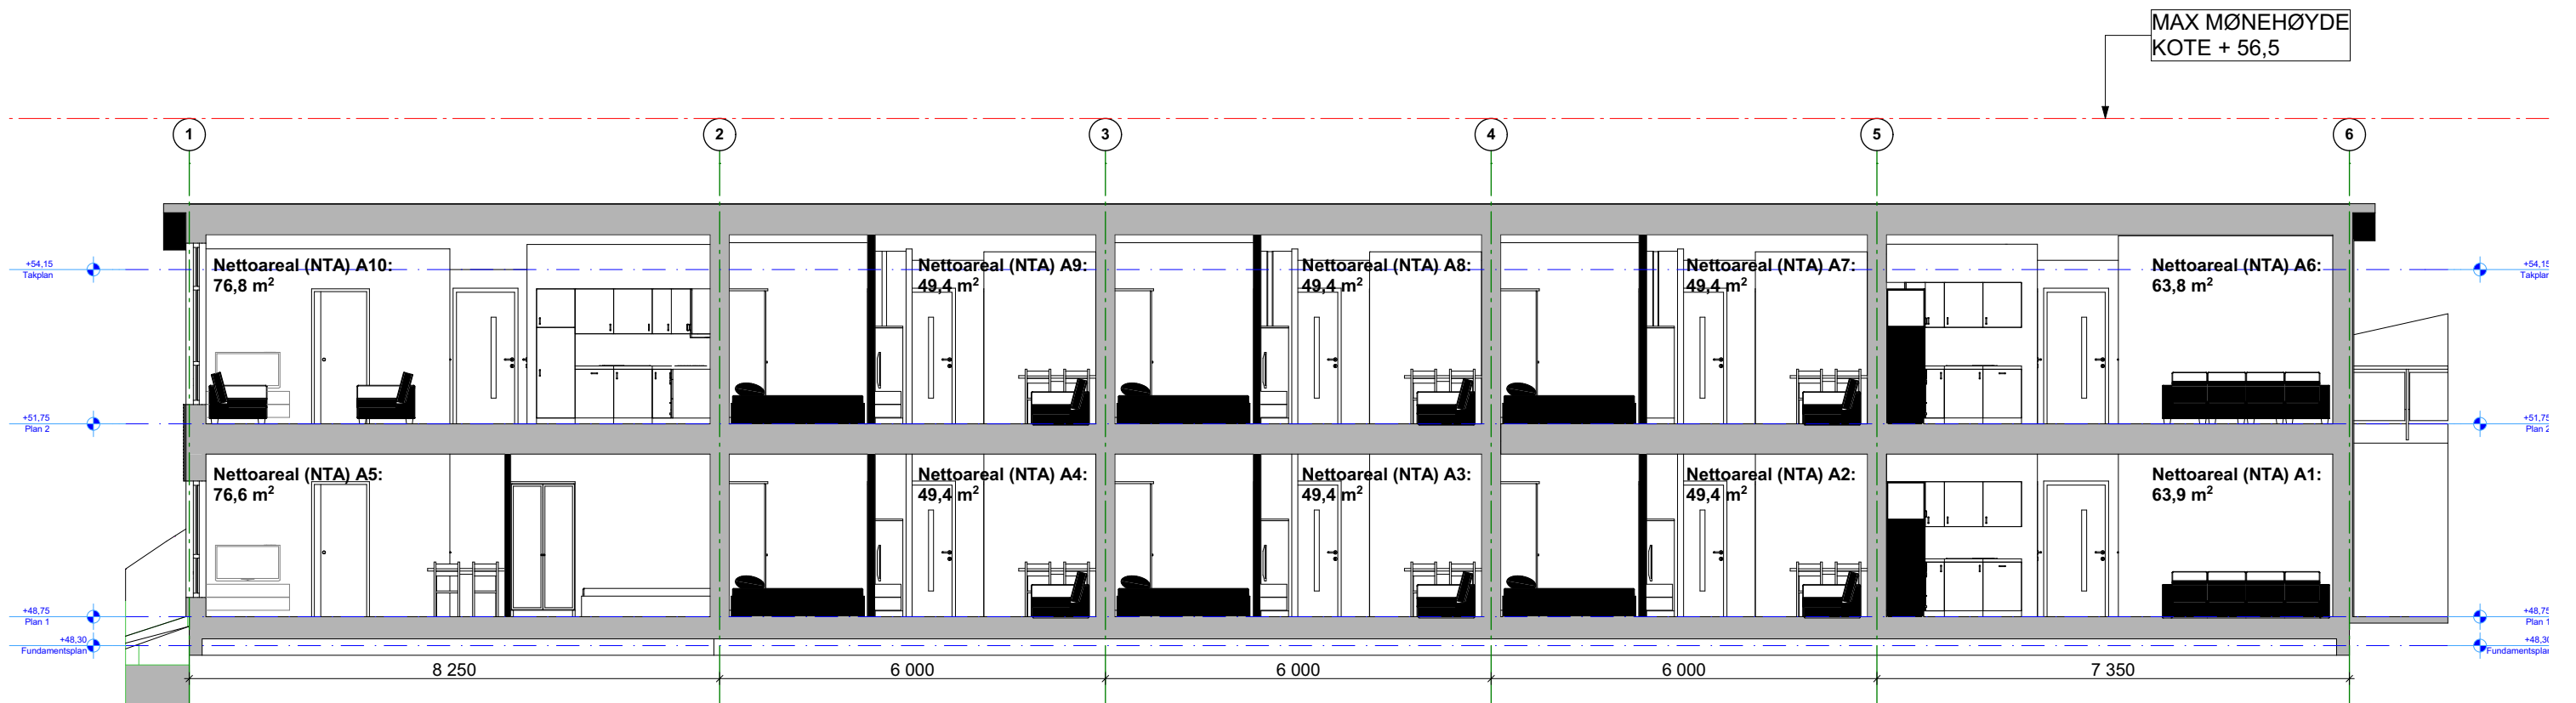

1:100 Snitt J

PROSJEKT
Hordasmibakken

TILTAKSHAVER
Lindås Tomteselskap AS

PROSJEKTNR.:
Prosjektnr.

DATO:
20.04.2016

TEGN. NR.: TEGN. AV KONTR.
A30.02

Målestokk:
1:100

Revidert/korrigert:
03.05.2016

ARK
Roger Berland for:

FASE
Byggemelding

ENTREPRENØR

Snitt C og J

