


1:100 Plan 1. Heis_Bod

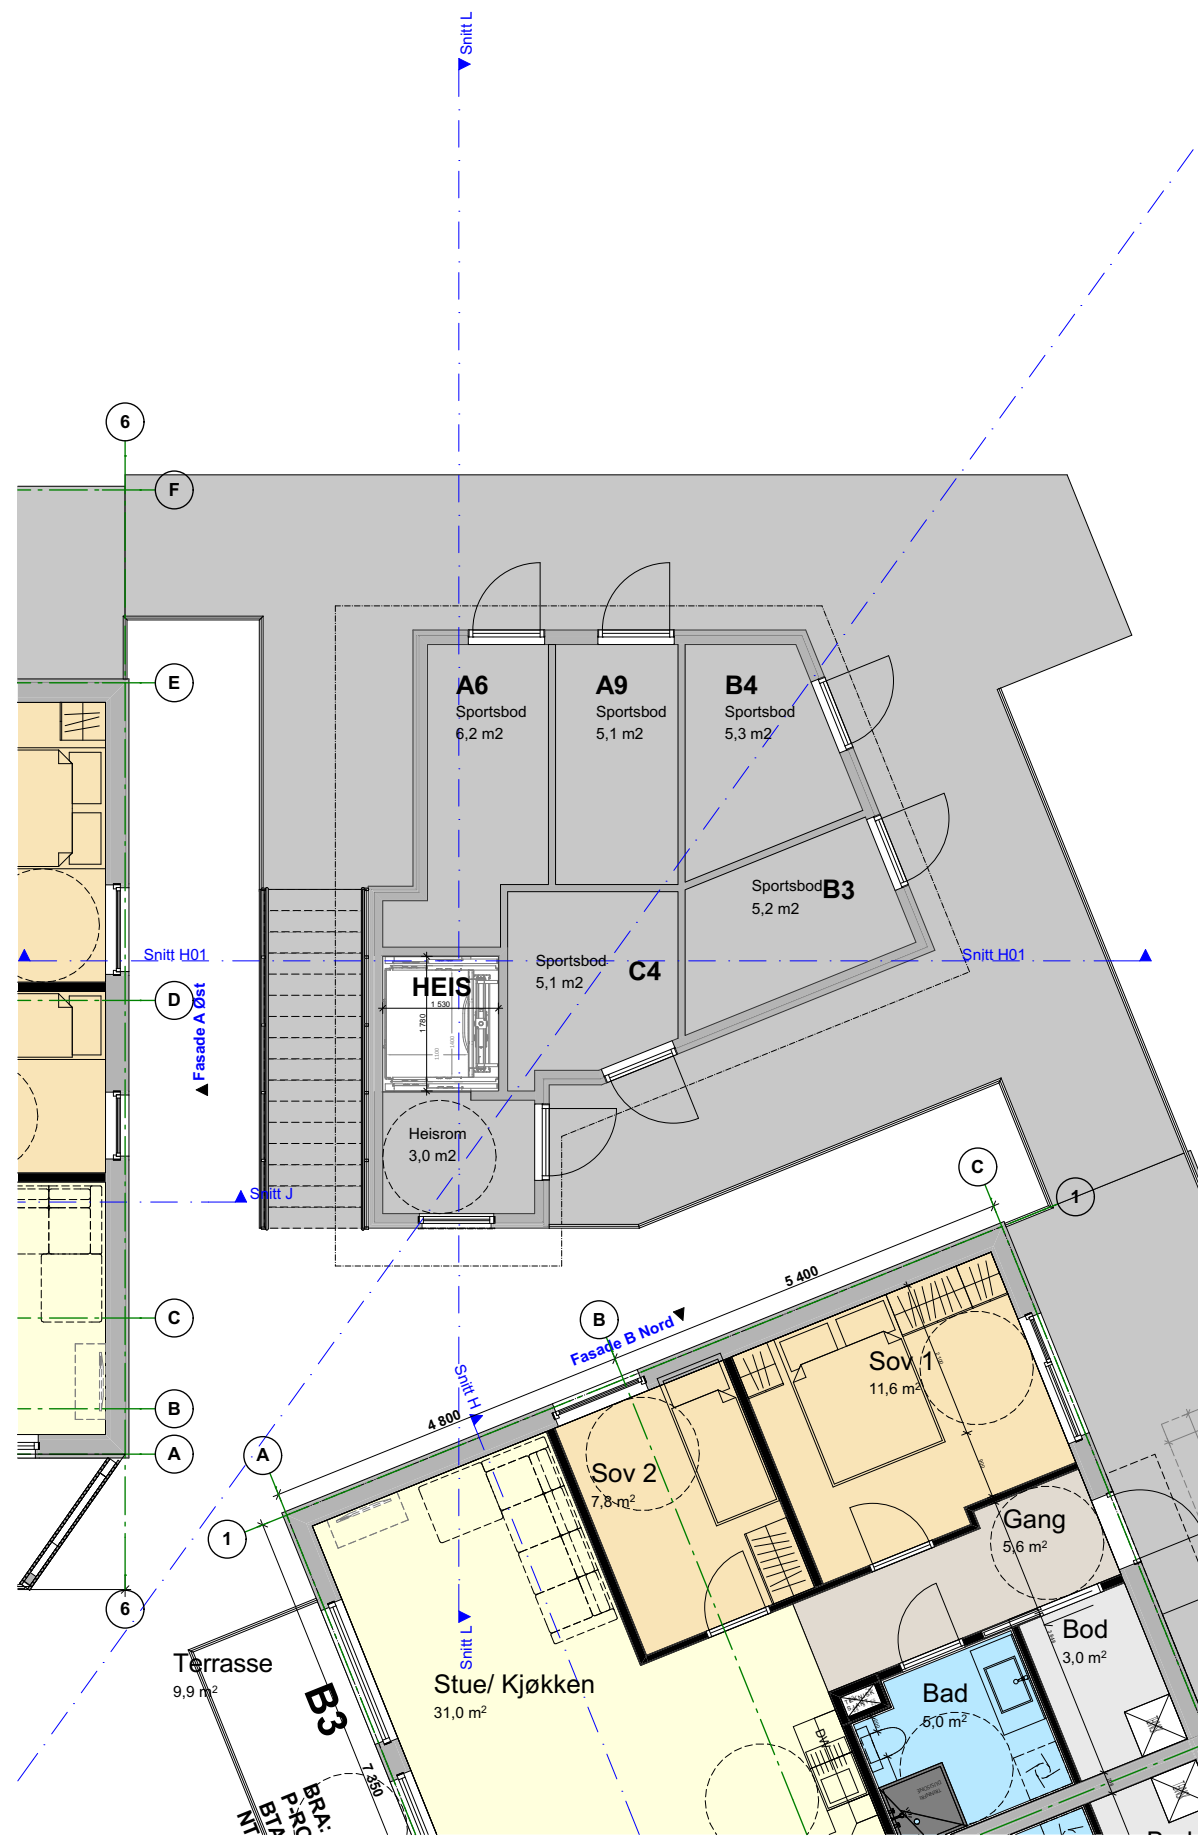

1:100 Plan 2.Heis_Bod

PROSJEKT
Hordasmibakken

FASE
Byggemelding

TILTAKSHAVER
Lindås Tomteselskap AS

ENTREPRENØR



PROSJEKTR.: DATO:
Prosjektr. 20.04.2016

Målestokk: Revidert/korrigert:
1:100 03.05.2016

Plan 1 og 2. Heis_Bod

TEGN. NR.: TEGN. AV KONTR.
A20.07

ARK
Roger Berland for:

