


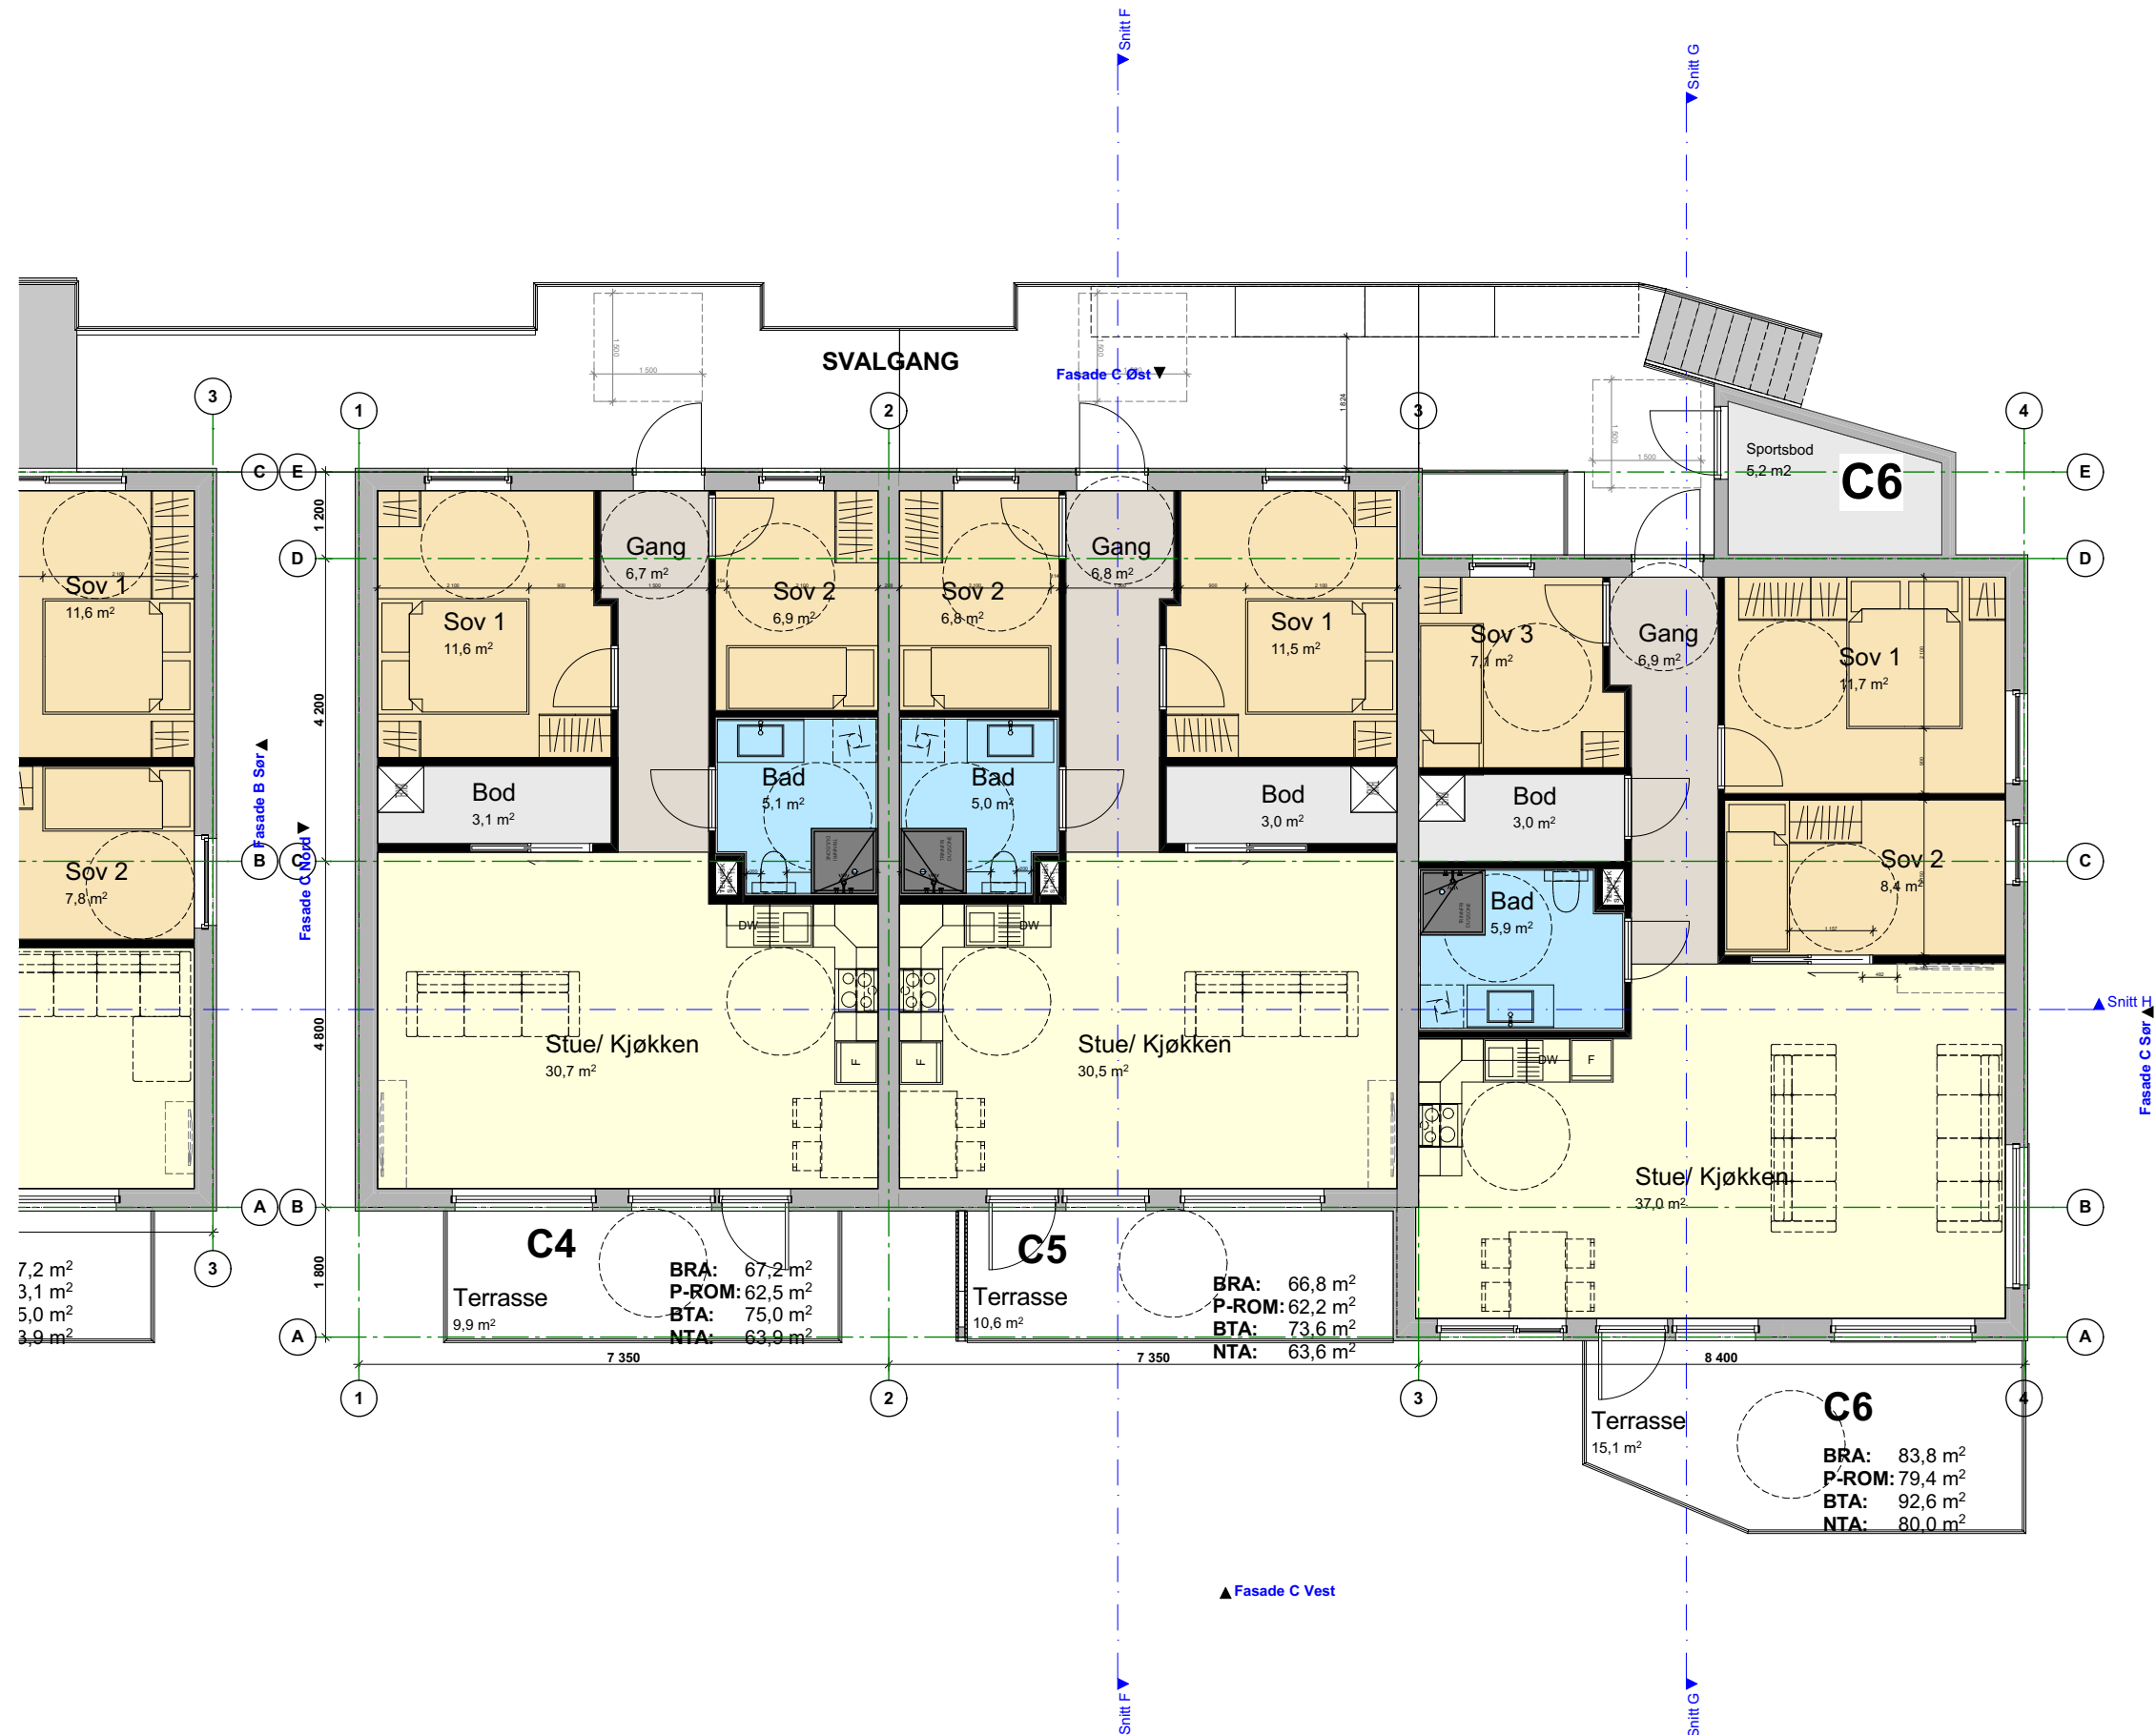

1:100 Plan 2 HUS C

PROSJEKT
Hordasmibakken

FASE
Byggemelding

TILTAKSHAVER
Lindås Tomteselskap AS

ENTREPRENØR



PROSJEKTNR.:
Prosjektnr.

DATO:
20.04.2016

Målestokk:
1:100

Revidert/korrigert:
03.05.2016

Plan 2 HUS C

TEGN. NR.: TEGN. AV KONTR.
A20.06

ARK
Roger Berland for:

