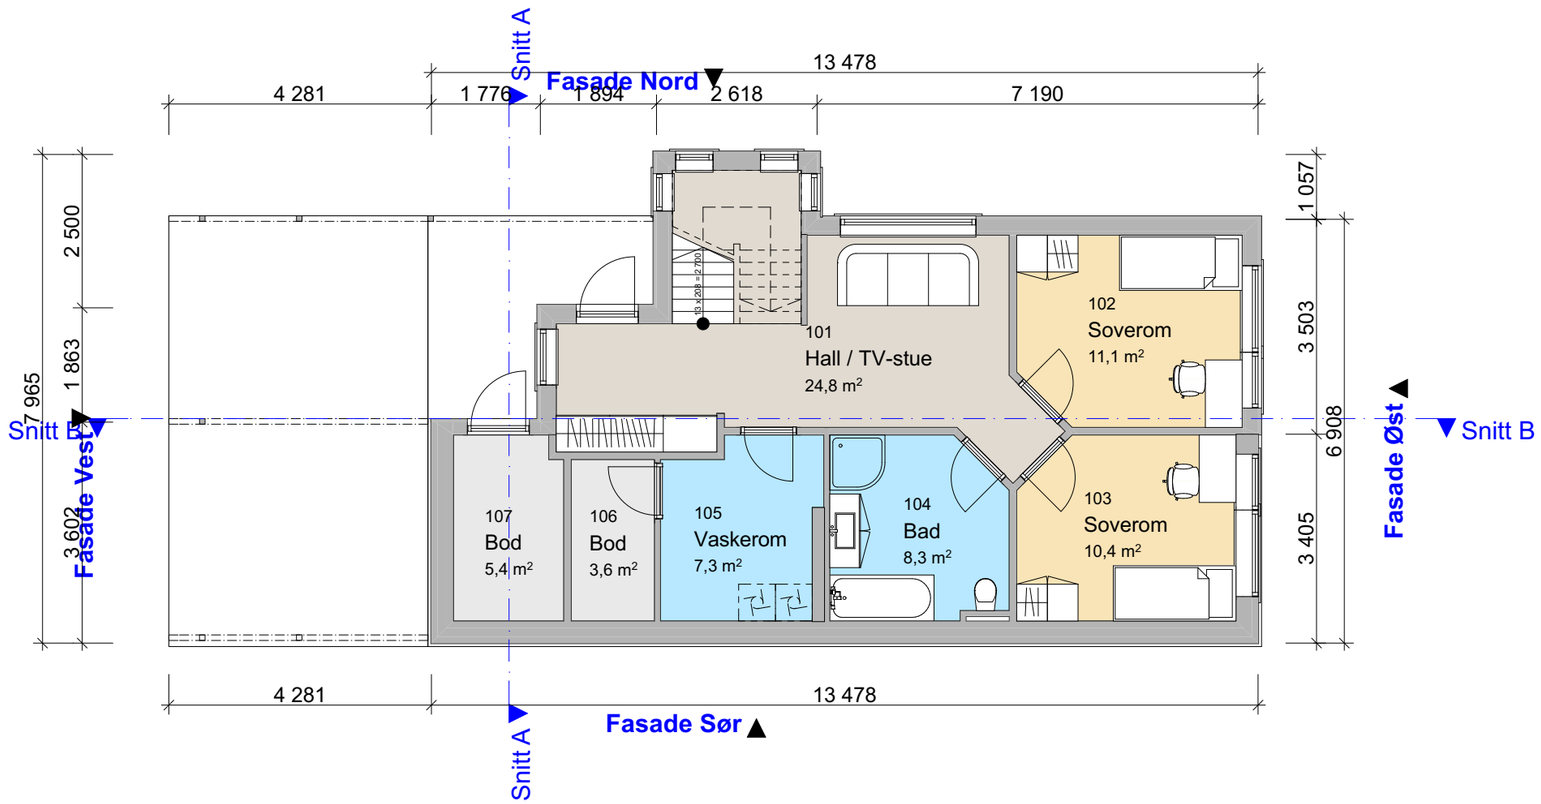

Rev	Nr	Beskrivelse	Dato	Sign	Kontr	Godkj

Tegningsnr.: #LayID

Revisjon nr.: #RevID

Type tegning: #Layout Name

Lokalisering:

N

Prosjekteringsgruppen:

●	ARK :	BYGGRAAD AS	Fleslandsvegen 235 A 5258 BLOMSTERDALEN Tlf.: 5599 0095 ivar.solheim@byggraad.no
○	RIB :	Rådg. ing. Bygg	RIBveien18 0000 RIBbyen Tlf: 000 00 000 rib@ribfirma.no
○	RIE :	Rådg. ing. Elektro	RIEveien18 0000 RIEbyen Tlf: 000 00 000 rie@riefirma.no
○	RIV :	Rådg. ing. VVS	RIVveien18 0000 RIVbyen Tlf: 000 00 000 riv@rivfirma.no

Fase: Byggemelding

Tiltakshaver

#

Prosjekt

Byggraad AS
Storhaugen 51
5955 LINDÅS

VEDLEGG 5

Godkjent
#Approved by

Kontroll prosjekt.

Filnavn
Villa Cubus.pln

Dato
25.05.2016

Målestokk
1:100

Kontroll utførende

Sign. | Kontroll

Gnr./Bnr.:
123/148

Prosjektnr.: 1321

Tegningsnr.: 1321-1

Prosjektnr. for prosjekterende/lev.

Type tegning: PLAN UNDERETASJE

YEARS 30 ARCHICAD & BIM