


Tegningsnr.: #LayID
Revisjon nr.: #RevID

Type tegning: #Layout Name

Rev	Nr	Beskrivelse	Dato	Sign	Kontr	Godkj

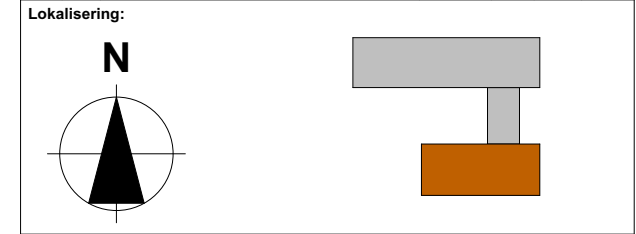

- Prosjekteringsgruppen:
- **ARK : BYGGRAAD AS**
Fleslandsvegen 235 A
5258 BLOMSTERDALEN
Tlf.: 5599 0095
ivar.solheim@byggraad.no
 - **RIB : Rådg. ing. Bygg**
RIBveien18
0000 RIBbyen
Tlf: 000 00 000
rib@ribfirma.no
 - **RIE : Rådg. ing. Elektro**
RIEveien18
0000 RIEbyen
Tlf: 000 00 000
rie@riefirma.no
 - **RIV : Rådg. ing. VVS**
RIVveien18
0000 RIVbyen
Tlf: 000 00 000
riv@rivfirma.no

Fase:
Byggemelding



Tiltakshaver #	Godkjent #Approved by
Prosjekt Byggraad AS Storhaugen 51 5955 LINDÅS	Kontroll prosjekt.
VEDLEGG 6	Filnavn Villa Cubus.pln
Gnr./Bnr.: 123/148	Dato 25.05.2016
Prosjektnr.: 1321	Målestokk 1:100
Tegningsnr.: 1321-2	Kontroll utførende
Type tegning: PLAN 1. ETASJE	Sign. Kontroll
	Prosjektnr. for prosjekterende/lev.