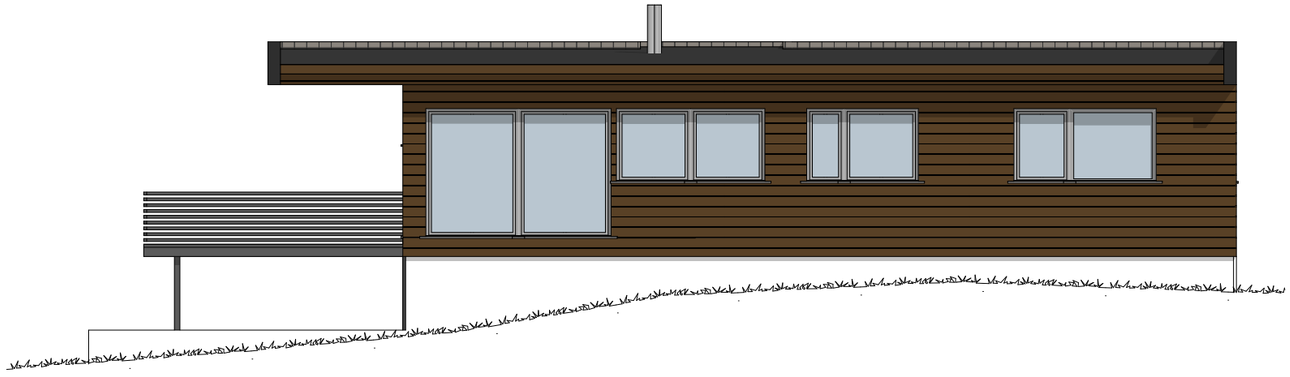

FASADE MOT
SØR/VEST

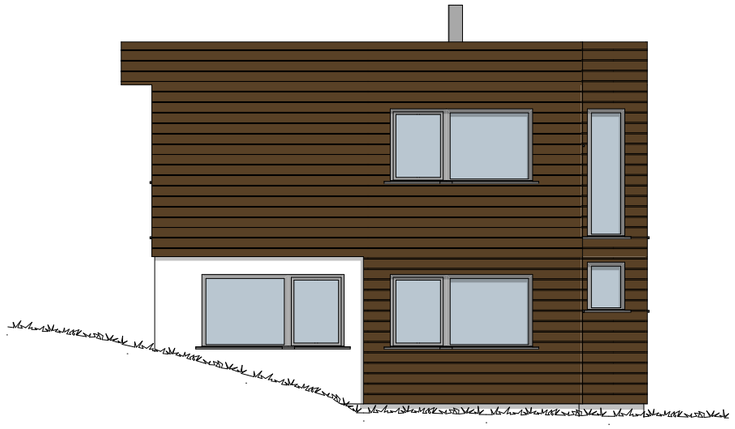

FASADE MOT
SØR/ØST

YEARS 30 ARCHICAD & BIM

Tegningsnr.: #LayID

Revisjon nr.: #RevID

Type tegning: #Layout Name

Rev	Nr	Beskrivelse	Dato	Sign	Kontr	Godkj

Lokalisering:

N

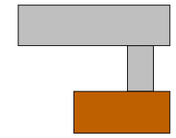

Prosjekteringsgruppen:

ARK : BYGGRAAD AS
Fleslandsvegen 235 A
5258 BLOMSTERDALEN
Tlf.: 5599 0095
ivar.solheim@byggraad.no

RIB : Rådg. ing. Bygg
RIBveien18
0000 RIBbyen
Tlf: 000 00 000
rib@ribfirma.no

RIE : Rådg. ing. Elektro
RIEveien18
0000 RIEbyen
Tlf: 000 00 000
rie@riefirma.no

RIV : Rådg. ing. VVS
RIVveien18
0000 RIVbyen
Tlf: 000 00 000
riv@rivfirma.no

Fase: Byggemelding

Tiltakshaver

#

Prosjekt

Byggraad AS

Storhaugen 51
5955 LINDÅS

VEDLEGG 9

Godkjent
#Approved by

Kontroll prosjekt.

Filnavn
Villa Cubus.pln

Dato
25.05.2016

Målestokk
1:100

Kontroll utførende

Sign. | Kontroll

Gnr./Bnr.:
123/148

Prosjektnr.: 1321

Tegningsnr.: 1321-5

Prosjektnr. for prosjekterende/lev.

Type tegning:
FASADER