



1. Plan

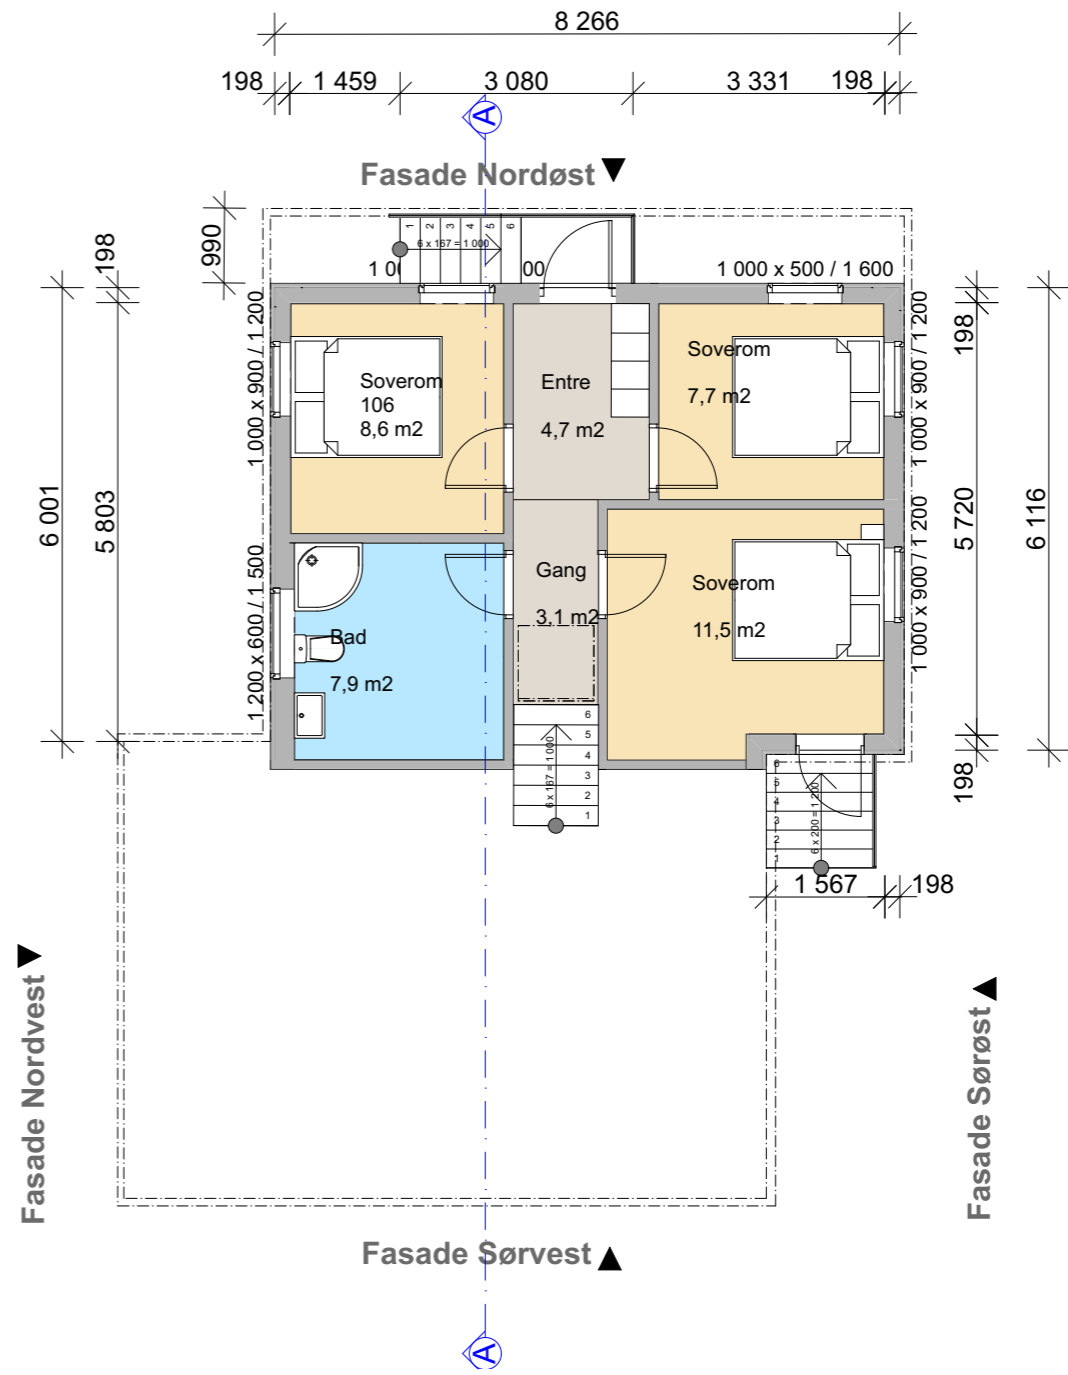

2. Plan

Søknad om ny hytte	Tegning: Plantegninger	Målestokk 1:100	Format: A3	Dato opprettet 23.06.16	Gnr./Bnr. 59/12
Festevegen 251, 5912 Seim. 1263 Lindås, Hordaland	Tiltakshaver: Frank Kjelsvik Breivikstølen 23 B, 5179 Godvik	BRA totalt: 78,7 m ² (innv.) BYA: 94,9 m ²		Alle mål kontrollmåles av utførende	
Tegnet i samarbeid med: Erlend Espenæs	 Erlend Espenæs Arkitektur & Design Håsteinsgate 21, 5160 Laksevåg tlf: 99238311 epost: eearkitektur@gmail.com 916616848	Tegningsnr. 2016106 -A4-13	Prosjektnr. 2016106		