

Vedlegg nr.
C -
Opplysninger gitt i nabovarsel sendes kommunen sammen med søknaden

(Gjenpart av nabovarsel)

Pbl § 21-3

Tiltak på eiendommen:					Postnr.	Poststed
Gnr.	Bnr.	Festenr.	Seksjonsnr.	Eiendommens adresse		
137	793			Tuftamyra 8	5911	Alversund
Eier/fester				Kommune		
Kennet Meland Bjørge				Lindås		

Det varsles herved om						
☒ Nybygg	☐ Anlegg	☐ Endring av fasade	☐ Riving			
☐ Påbygg/tilbygg	☐ Skilt/reklame	☐ Innhegning mot veg	☐ Bruksendring			
☐ Midlertidig bygning, konstruksjon eller anlegg	☐ Antennesystem	☐ Oppretting/endring av matrikkelenhet (eiendomsdeling) eller bortfeste	☐ Annet			
Dispensasjon etter plan- og bygningsloven kapittel 19						
☐ Plan- og bygningsloven med forskrifter	☐ Kommunale vedtekter	☐ Arealplaner	☐ Vegloven	Vedlegg nr. B -		

Arealdisponering		
Sett kryss for gjeldende plan		
☒ Arealdel av kommuneplan	☐ Reguleringsplan	☐ Bebyggelsesplan
Navn på plan		

Beskriv nærmere hva nabovarslet gjelder	Vedlegg nr. Q -
Oppføring av enebolig med kjellerleilighet.	

Spørsmål vedrørende nabovarsel rettes til			
Foretak/tillakshaver			
Kennet Meland Bjørge			
Kontaktperson, navn	E-post	Telefon	Mobil
Kennet M Bjørge	Kennet.86@hotmail.com		97564269
Søknaden kan ses på hjemmeside: (ikke obligatorisk):			

Merknader sendes til			
Eventuelle merknader skal være mottatt innen 2 uker etter at dette varsel er sendt.			
Ansvarlig søker/tillakshaver skal sammen med søknad sende innkomne merknader og redegjøre for ev. endringer.			
Navn	Postadresse		
Kennet Meland Bjørge	Fisdalstøbakken 26		
Postnr.	Poststed	E-post	
5916	Fisdalstø	Kennet.86@hotmail.com	

Følgende vedlegg er sendt med nabovarselet			
Beskrivelse av vedlegg	Gruppe	Nr. fra - til	Ikke relevant
Dispensasjonssøknad/vedtak	B		☒
Situasjonsplan	D	1 - 1	☐
Tegninger snitt, fasade	E	2 -	☐
Andre vedlegg	Q		☒

Underskrift		
Tilsvarende opplysninger med vedlegg er sendt i nabovarsel til berørte naboer og gjenboere.		
Mottagere av nabovarsel fremgår av kvittering for nabovarsel.		
Slek	Dato	Underskrift ansvarlig søker eller tillakshaver
Fisdalstø	12.06.2016	Kennet Meland Bjørge
		Gjentas med blokkbokstaver
		KENNET MELAND BJØRGE

Kvittering for nabovarsel sendes kommunen sammen med søknaden

Nabovarsel kan enten sendes som rekommandert sending, overleveres personlig mot kvittering eller sendes på e-post mot kvittering. Med kvittering for mottatt e-post menes en e-post fra nabo/gjenboer som bekrefter å ha mottatt nabovarslet. Ved personlig overlevering vil signatur gjelde som bekreftelse på at varslet er mottatt. Det kan også signeres på at man gir samtykke til tiltaket.

Tiltaket gjelder							
Eiendom/ byggsted	Gnr.	Bnr.	Festenr.	Seksjonsnr.	Bygningsnr.	Bolignr.	Kommune
	137 793				LINDAS		
	Adresse Tuftamyra 8				Postnr.	Poststed 5911 Alversund	

Følgende naboer har mottatt eller fått rek. sending av vedlagte nabovarsel med tilhørende vedlegg:

Nabo-/gjenboereiendom				Eier/fester av nabo-/gjenboereiendom			
Gnr.	Bnr.	Festenr.	Seksjonsnr.	Eiers/festers navn	Dato sendt e-post		
137	263			Steinar Eide			
Adresse Tuftamyra 6				Adresse Tuftamyra 6	Kvittering vedlegges		
Postnr. 5911				Poststed Alversund	Postnr. 5911	Poststed Alversund	Poststedets reg.nr.
Personlig kvittering for		Dato	Sign.	Personlig kvittering for		Dato	Sign.
☒ mottatt varsel		16/6-16	Steinar Eide	☒ samtykke til tiltaket		16/6-16	Steinar Eide

Nabo-/gjenboereiendom				Eier/fester av nabo-/gjenboereiendom			
Gnr.	Bnr.	Festenr.	Seksjonsnr.	Eiers/festers navn	Dato sendt e-post		
137	191			Ketil Gilje			
Adresse Stølen 35				Adresse Stølen 35	Kvittering vedlegges		
Postnr. 5911				Poststed Alversund	Postnr. 5911	Poststed Alversund	Poststedets reg.nr.
Personlig kvittering for		Dato	Sign.	Personlig kvittering for		Dato	Sign.
☒ mottatt varsel		14.6.16	Ketil Gilje	☒ samtykke til tiltaket		14.6.16	Ketil Gilje

Nabo-/gjenboereiendom				Eier/fester av nabo-/gjenboereiendom			
Gnr.	Bnr.	Festenr.	Seksjonsnr.	Eiers/festers navn	Dato sendt e-post		
137	544			Sissel M Eide Korsvold			
Adresse Tuftamyra 4				Adresse Tuftamyra 4	Kvittering vedlegges		
Postnr. 5911				Poststed ALVERSUND	Postnr. 5911	Poststed Alversund	Poststedets reg.nr.
Personlig kvittering for		Dato	Sign.	Personlig kvittering for		Dato	Sign.
☒ mottatt varsel		16/6-16	S. Korsvold	☒ samtykke til tiltaket		16/6	Sissel Korsvold

Nabo-/gjenboereiendom				Eier/fester av nabo-/gjenboereiendom			
Gnr.	Bnr.	Festenr.	Seksjonsnr.	Eiers/festers navn	Dato sendt e-post		
137	201			Elisabeth Knutsen			
Adresse Stølen 37				Adresse Stølen 37	Kvittering vedlegges		
Postnr. 5911				Poststed Alversund	Postnr. 5911	Poststed Alversund	Poststedets reg.nr.
Personlig kvittering for		Dato	Sign.	Personlig kvittering for		Dato	Sign.
☒ mottatt varsel		20/6-16	E. Knutsen	☒ samtykke til tiltaket		20/6-20/6	E. Knutsen

Nabo-/gjenboereiendom				Eier/fester av nabo-/gjenboereiendom			
Gnr.	Bnr.	Festenr.	Seksjonsnr.	Eiers/festers navn	Dato sendt e-post		
137	201			Henning Knutsen			
Adresse Stølen 37				Adresse Stølen 37	Kvittering vedlegges		
Postnr. 5911				Poststed ALVERSUND	Postnr. 5911	Poststed ALVERSUND	Poststedets reg.nr.
Personlig kvittering for		Dato	Sign.	Personlig kvittering for		Dato	Sign.
☒ mottatt varsel		20/6-2016	Henning Knutsen	☒ samtykke til tiltaket		20/6-2016	Henning Knutsen

Det er per dags dato innlevert rekommandert sending til ovennevnte adressater.

Samlet antall sendinger: _____ Sign.

Vedlegg
C -

Side 1 - av
2 - 3



Kvittering for nabovarsel sendes kommunen sammen med søknaden

Nabovarsel kan enten sendes som rekommandert sending, overleveres personlig mot kvittering eller sendes på e-post mot kvittering. Med kvittering for mottatt e-post menes en e-post fra nabo/gjenboer som bekrefter å ha mottatt nabovarslet. Ved personlig overlevering vil signatur gjelde som bekreftelse på at varslet er mottatt. Det kan også signeres på at man gir samtykke til tiltaket.

Tiltaket gjelder							
Eiendom/ byggsted	Gnr.	Bnr.	Festenr.	Seksjonsnr.	Bygningsnr.	Bolignr.	Kommune
	137 793				Lindås		
	Adresse				Postnr.	Poststed	
	Tuftamyra 8				5911	Alversund	

Følgende naboer har mottatt eller fått rek. sending av vedlagte nabovarsel med tilhørende vedlegg:

Nabo-/gjenboereiendom				Eier/fester av nabo-/gjenboereiendom			
Gnr.	Bnr.	Festenr.	Seksjonsnr.	Eiers/festers navn	Dato sendt e-post		
137	674			Gunn Asheim			
Adresse				Adresse	Kvittering vedlegges		
Tuftamyra 10				Tuftamyra 10a			
Postnr.				Postnr.	Poststedets reg.nr.		
5911				5911	Alversund		
Personlig kvittering for		Dato	Sign.	Personlig kvittering for		Dato	Sign.
☒ mottatt varsel		14.06.16	Gunn Bjørn	☒ samtykke til tiltaket		14.06.16	Gunn Asheim

Nabo-/gjenboereiendom				Eier/fester av nabo-/gjenboereiendom			
Gnr.	Bnr.	Festenr.	Seksjonsnr.	Eiers/festers navn	Dato sendt e-post		
137	674			Eivind Stang			
Adresse				Adresse	Kvittering vedlegges		
Tuftamyra 10				Tuftamyra 10			
Postnr.				Postnr.	Poststedets reg.nr.		
5911				5911	Alversund		
Personlig kvittering for		Dato	Sign.	Personlig kvittering for		Dato	Sign.
☒ mottatt varsel		14.6.16	Eivind Stang	☒ samtykke til tiltaket		14.6.16	Eivind Stang

Nabo-/gjenboereiendom				Eier/fester av nabo-/gjenboereiendom			
Gnr.	Bnr.	Festenr.	Seksjonsnr.	Eiers/festers navn	Dato sendt e-post		
137	90			Bjørn Johnny Vågenes			
Adresse				Adresse	Kvittering vedlegges		
Tuftamyra 13				Gambelva 12			
Postnr.				Postnr.	Poststedets reg.nr.		
5911				5911	Alversund		
Personlig kvittering for		Dato	Sign.	Personlig kvittering for		Dato	Sign.
☒ mottatt varsel		14/6-16	Bjørn Johnny Vågenes	☒ samtykke til tiltaket		14/6-16	Bjørn Johnny Vågenes

Nabo-/gjenboereiendom				Eier/fester av nabo-/gjenboereiendom			
Gnr.	Bnr.	Festenr.	Seksjonsnr.	Eiers/festers navn	Dato sendt e-post		
137	90			Egil Remme			
Adresse				Adresse	Kvittering vedlegges		
Tuftamyra 13				Tuftamyra 13			
Postnr.				Postnr.	Poststedets reg.nr.		
5911				5911	Alversund		
Personlig kvittering for		Dato	Sign.	Personlig kvittering for		Dato	Sign.
☒ mottatt varsel		14/6-16	Egil Remme	☒ samtykke til tiltaket		14/6-16	Egil Remme

Nabo-/gjenboereiendom				Eier/fester av nabo-/gjenboereiendom			
Gnr.	Bnr.	Festenr.	Seksjonsnr.	Eiers/festers navn	Dato sendt e-post		
137	90			Trond Moberg			
Adresse				Adresse	Kvittering vedlegges		
Alversund 24				Alversund 24			
Postnr.				Postnr.	Poststedets reg.nr.		
5916				5916	15040570		
Personlig kvittering for		Dato	Sign.	Personlig kvittering for		Dato	Sign.
☒ mottatt varsel		14/6-16	T Moberg	☒ samtykke til tiltaket		14/6-16	Trond Moberg

Det er per dags dato innlevert rekommandert sending til ovennevnte adressater.

Samlet antall sendinger: _____ Sign.

Kvittering for nabovarsel skal sendast kommunen saman med søknaden

Nabovarsel kan anten sendast som rekommandert sending, overleverast personleg mot kvittering eller sendast på e-post mot kvittering. Med kvittering for at e-posten er motteken meinst e-post frå nabo/gjenbuar som stadfester at nabovarslet er motteke. Ved personleg overlevering vil signatur gjelde som stadfesting av at varslet er motteke. Det kan òg signerast på at ein gir samtykke til tiltaket.

Tiltaket gjeld							
Eigedom/ byggjestað	Gnr.	Bnr.	Festenr.	Seksjonsnr.	Bygningsnr.	Bustadnr.	Kommune
	137 (210)				Lindås		
	Adresse				Postnr.	Poststad	
	Tufthamra 8				5911	Alversund	

Følgjande naboar har motteke eller fått rek. sending av vedlagte nabovarsel med tilhøyrande vedlegg:

Nabo-/gjenbuareigedom				Eigar/festar av nabo-/gjenbuareigedom			
Gnr.	Bnr.	Festenr.	Seksjonsnr.	Namn på eigar/festar	Dato sendt e-post		
137	90			Oddvar Rune Villanger			
Adresse				Adresse	Kvittering må leggjast ved		
Stølen 48A				Stølen 48A			
Postnr.				Postnr.	Poststaden sitt reg.nr.		
5911				5911	Alversund		
Personleg kvittering for		Dato	Sign.	Personleg kvittering for		Dato	Sign.
☒ motteke varsel		14/6	Oddvar Villanger	☒ samtykke til tiltaket		14/6	Oddvar R Villanger

Nabo-/gjenbuareigedom				Eigar/festar av nabo-/gjenbuareigedom			
Gnr.	Bnr.	Festenr.	Seksjonsnr.	Namn på eigar/festar	Dato sendt e-post		
137	210			Nils J Solend			
Adresse				Adresse	Kvittering må leggjast ved		
Tufthamra 8				Stølen 12			
Postnr.				Postnr.	Poststaden sitt reg.nr.		
5911				5911	Alversund		
Personleg kvittering for		Dato	Sign.	Personleg kvittering for		Dato	Sign.
☒ motteke varsel		16/6-2016	N. Solend	☒ samtykke til tiltaket		16/6-2016	N. Solend


Nabo-/gjenbuareigedom				Eigar/festar av nabo-/gjenbuareigedom			
Gnr.	Bnr.	Festenr.	Seksjonsnr.	Namn på eigar/festar	Dato sendt e-post		
Adresse				Adresse	Kvittering må leggjast ved		
Postnr.				Postnr.	Poststaden sitt reg.nr.		
Personleg kvittering for		Dato	Sign.	Personleg kvittering for		Dato	Sign.
☐ motteke varsel				☐ samtykke til tiltaket			


Nabo-/gjenbuareigedom				Eigar/festar av nabo-/gjenbuareigedom			
Gnr.	Bnr.	Festenr.	Seksjonsnr.	Namn på eigar/festar	Dato sendt e-post		
Adresse				Adresse	Kvittering må leggjast ved		
Postnr.				Postnr.	Poststaden sitt reg.nr.		
Personleg kvittering for		Dato	Sign.	Personleg kvittering for		Dato	Sign.
☐ motteke varsel				☐ samtykke til tiltaket			

Nabo-/gjenbuareigedom				Eigar/festar av nabo-/gjenbuareigedom			
Gnr.	Bnr.	Festenr.	Seksjonsnr.	Namn på eigar/festar	Dato sendt e-post		
Adresse				Adresse	Kvittering må leggjast ved		
Postnr.				Postnr.	Poststaden sitt reg.nr.		
Personleg kvittering for		Dato	Sign.	Personleg kvittering for		Dato	Sign.
☐ motteke varsel				☐ samtykke til tiltaket			

Det er per dags dato innlevert rekommandert sending til ovannemnde adressatar.

Samla tal sendingar: _____ Sign.

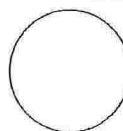

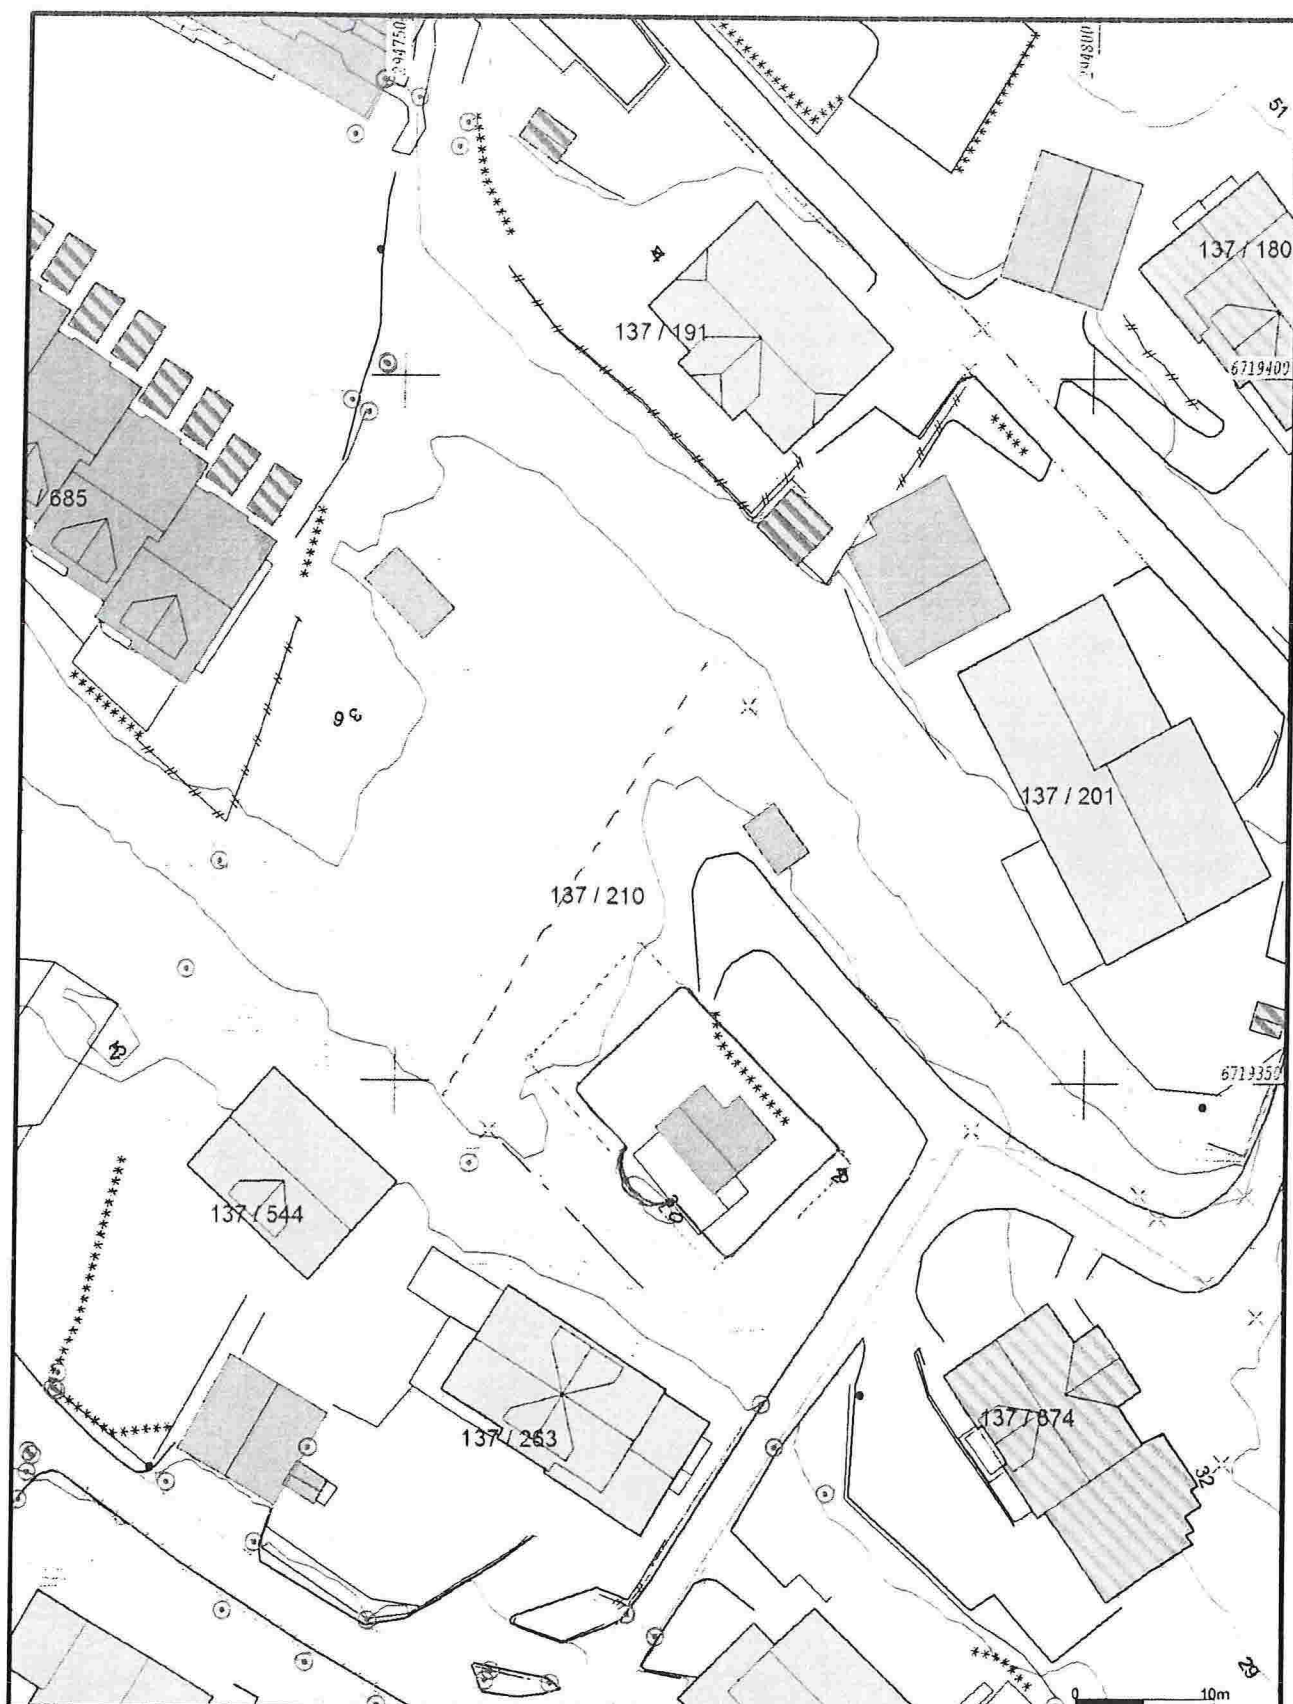


Målte Grenser Registrerte Grenser Udefinert grenser Terrengmålte grense Konstruert grensepunkt Bølg Bustad m. leiligheter Veiingsbus Stor bustader Hytte/feriehus Garasje/uthus Industri/lager Andre bygg	</
--	---

Dato: 2024.08.13

Side: 1/1

Fasade Sør

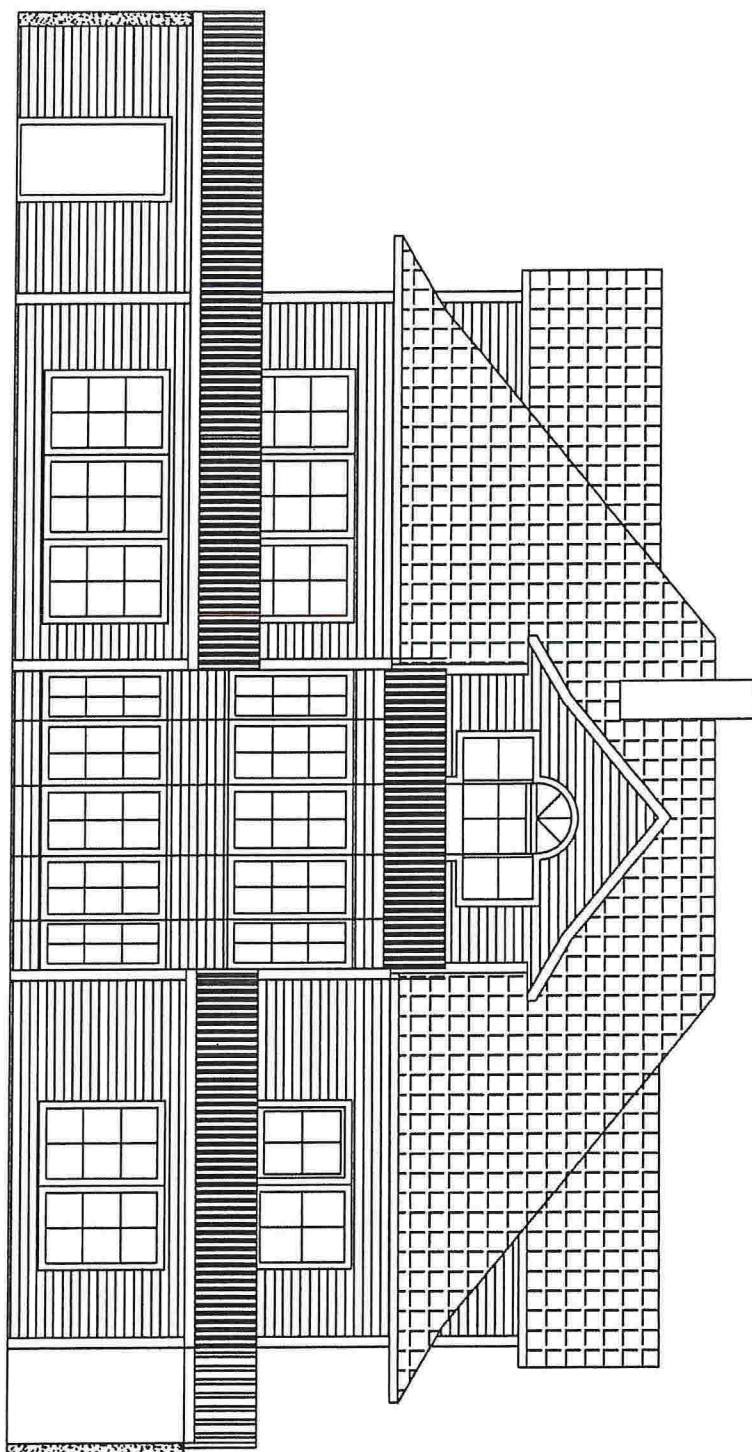


Dato:	Konstr. /Tegnet	Gnr/bnr:	Målestokk:	Tiltakshaver:	
21.03.2016	DEH		1:100	Kennet M. Bjørge	
Tittel:					
				Erstatning for:	Erstattet av:
				Etthus.no	
Henvisning:		Beregning:		Format:	
				A4	




Fasade Vest

<i>Dato</i> 21.03.2016	<i>Konstr. /Tegnet</i> DEH	<i>Gnr/bnr</i>	<i>Målestokk</i> 1:100	<i>Tiltakshaver</i> Kennet M. Bjørge
<i>Tittel</i> Enebolig med leilighet				<i>Erstatning for</i>
				<i>Erstattet av</i> Etthus.no
<i>Henvislning</i>	<i>Beregning</i>		<i>Format</i> A4	

Fasade Nord

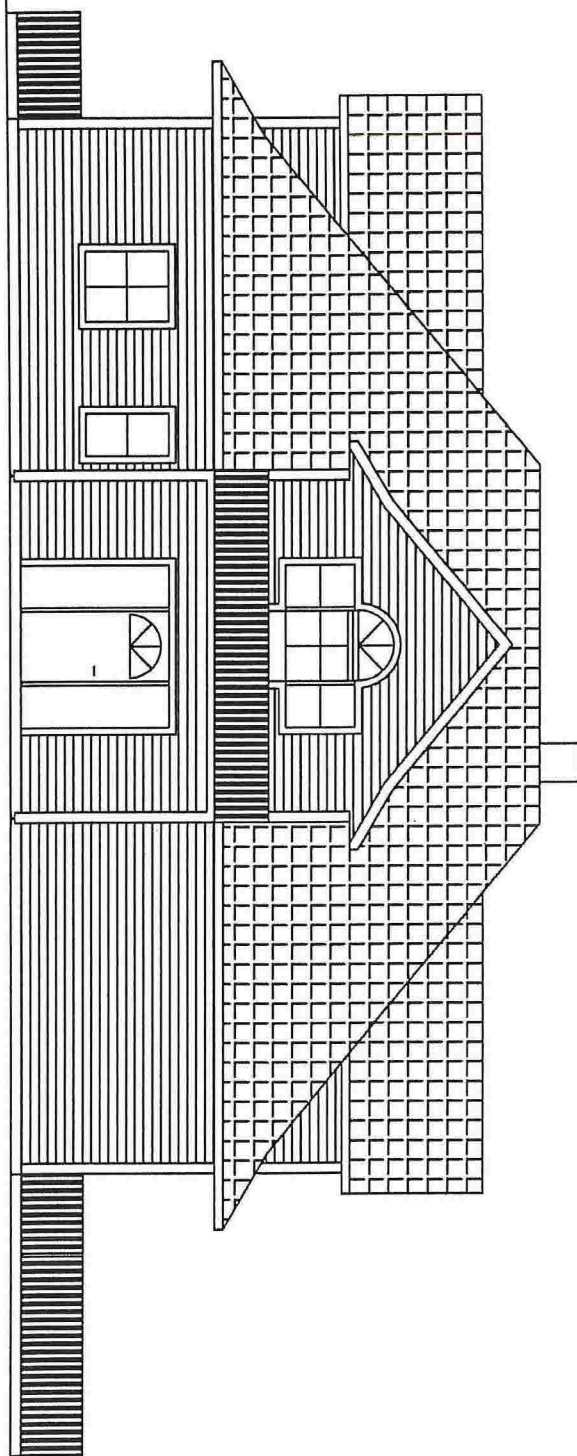


Dato	Konstr. /Tegnet	Gnr/bnr	Målestokk	Tiltakshaver	
21.03.2016	DEH			Kennet M. Bjørge	
Tittel			1:100	Erstatning for	Erstattet av
Enebolig med leilighet				Etthus.no	
Henvslning	Beregning		Format	A4	

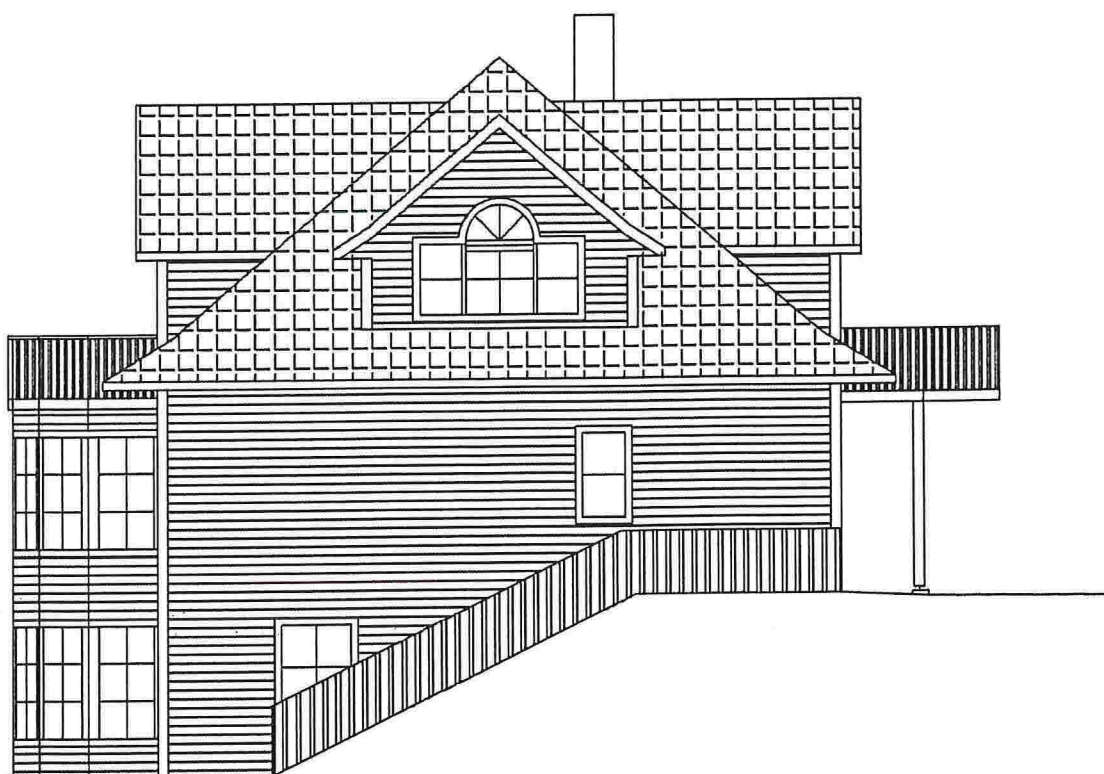

Fasade Øst

Dato: 21.03.2016	Konstr. /Tegnet DEH	Gnr/bnr:	Målestokk: 1:100	Tiltakshaver: Kennet M. Bjørge	
Tittel: Enebolig med leilighet				Erstatning for:	Erstattet av:
				Etthus.no	
Henvislning:		Beregning:		Format: A4	

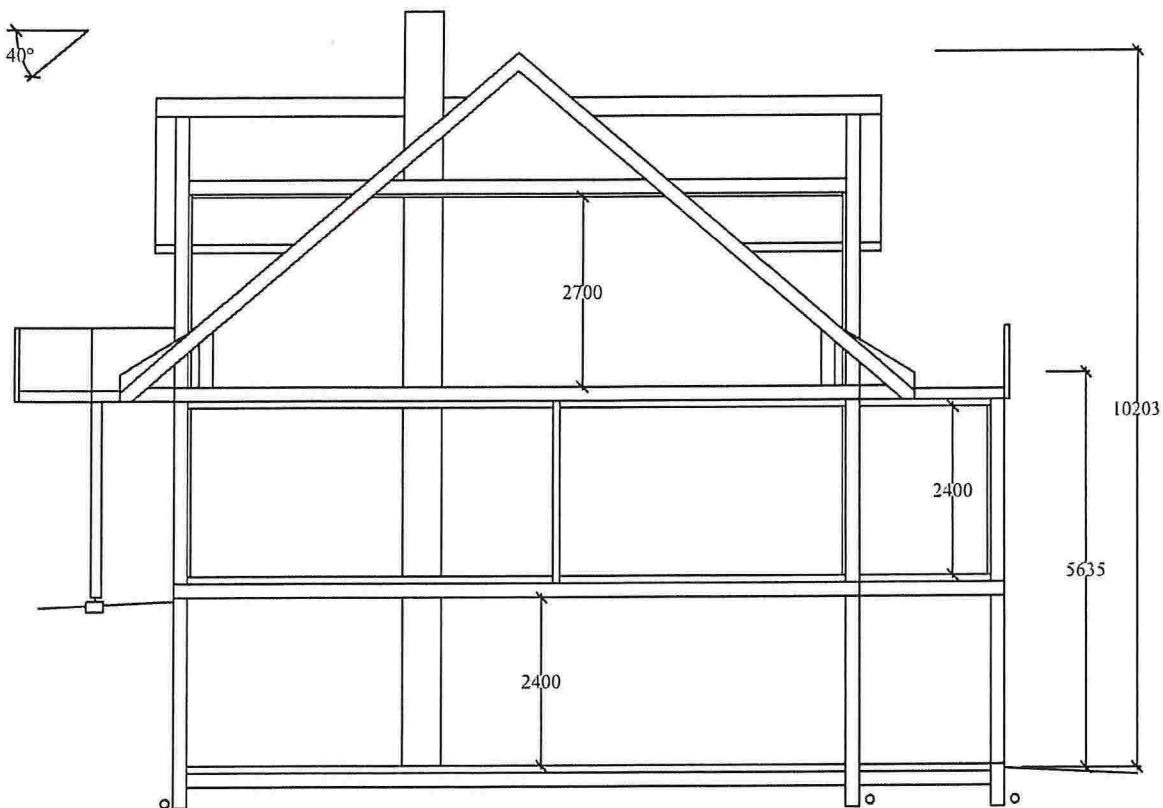

Snitt

Dato: 21.03.2016	Konstr. /Tegnet DEH	Gnr/bnr:	Målestokk: 1:100	Tiltakshaver: Kennet M. Bjørge	
Tittel: Enebolig med leilighet				Erstatning for:	Erstattet av:
				Etthus.no	
Henvisning:		Beregning:		Format: A4	