


Snitt A


D2

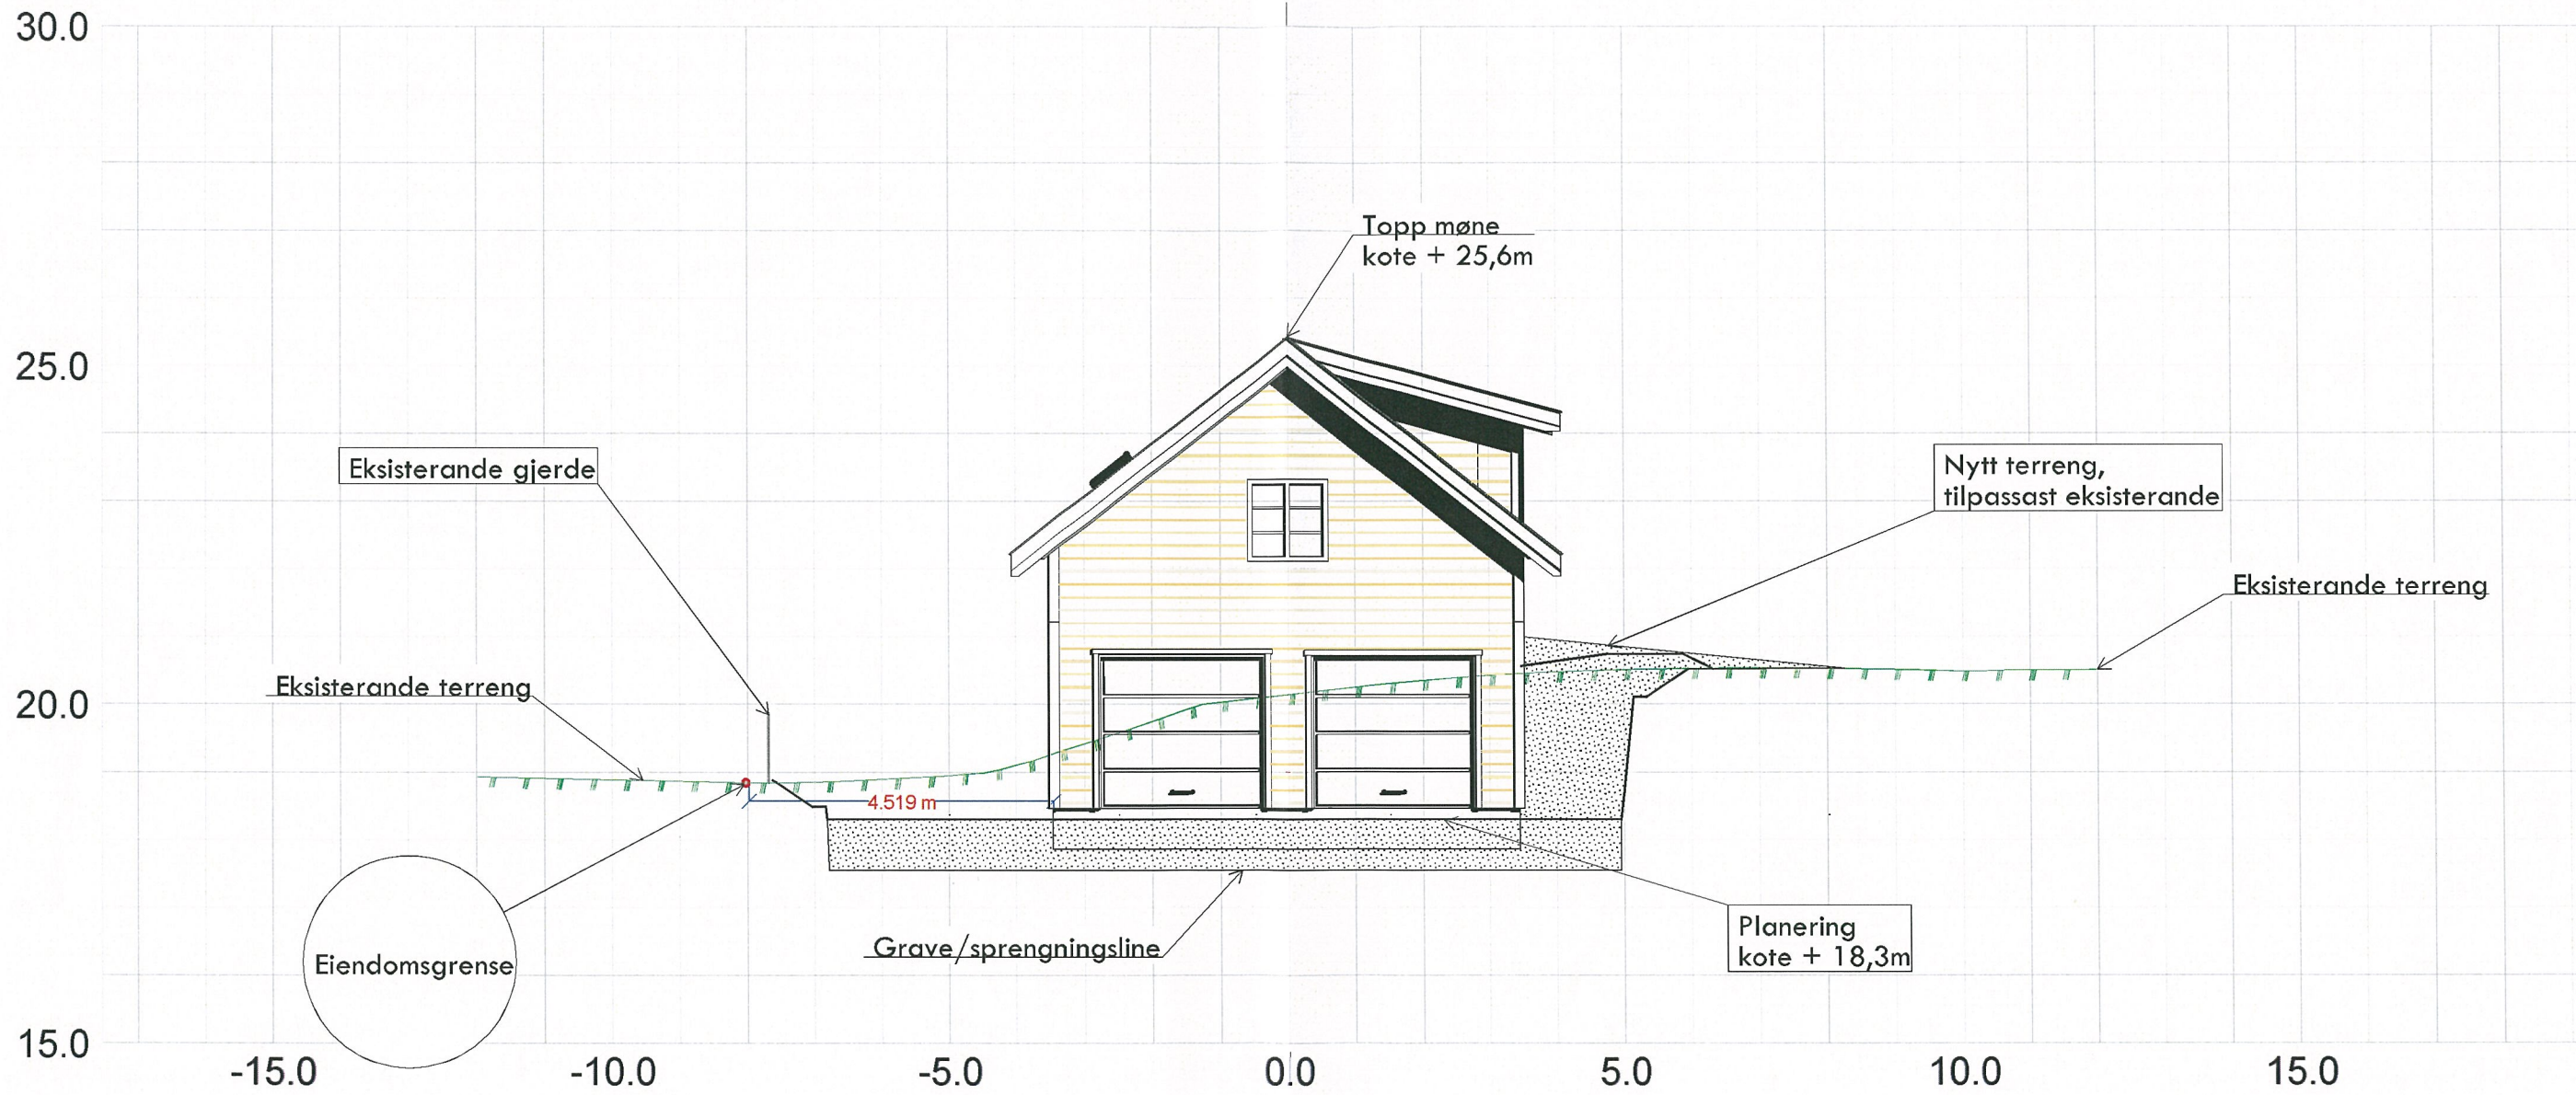

Norgeshus Hindenes Hus AS Eidavegen 532 5993 Osterelidet			
Dato 27.05.2016	Konstr. Avgitt sh	Saksjef sh	Målestokk 1:100
Snitt A, situasjonsplan gnr 21, bnr 6 Sekunderbolig med garasje Tiltakshavarar: Ingvard Jordal og Inger Ø Jordal			Oppmåling Epost: post@oppmaaling.no Telefon: 472 99 092
Henvisning			Beregning
Lindås kommune			Erstatning for Erstatet av 301

D3


Snitt B

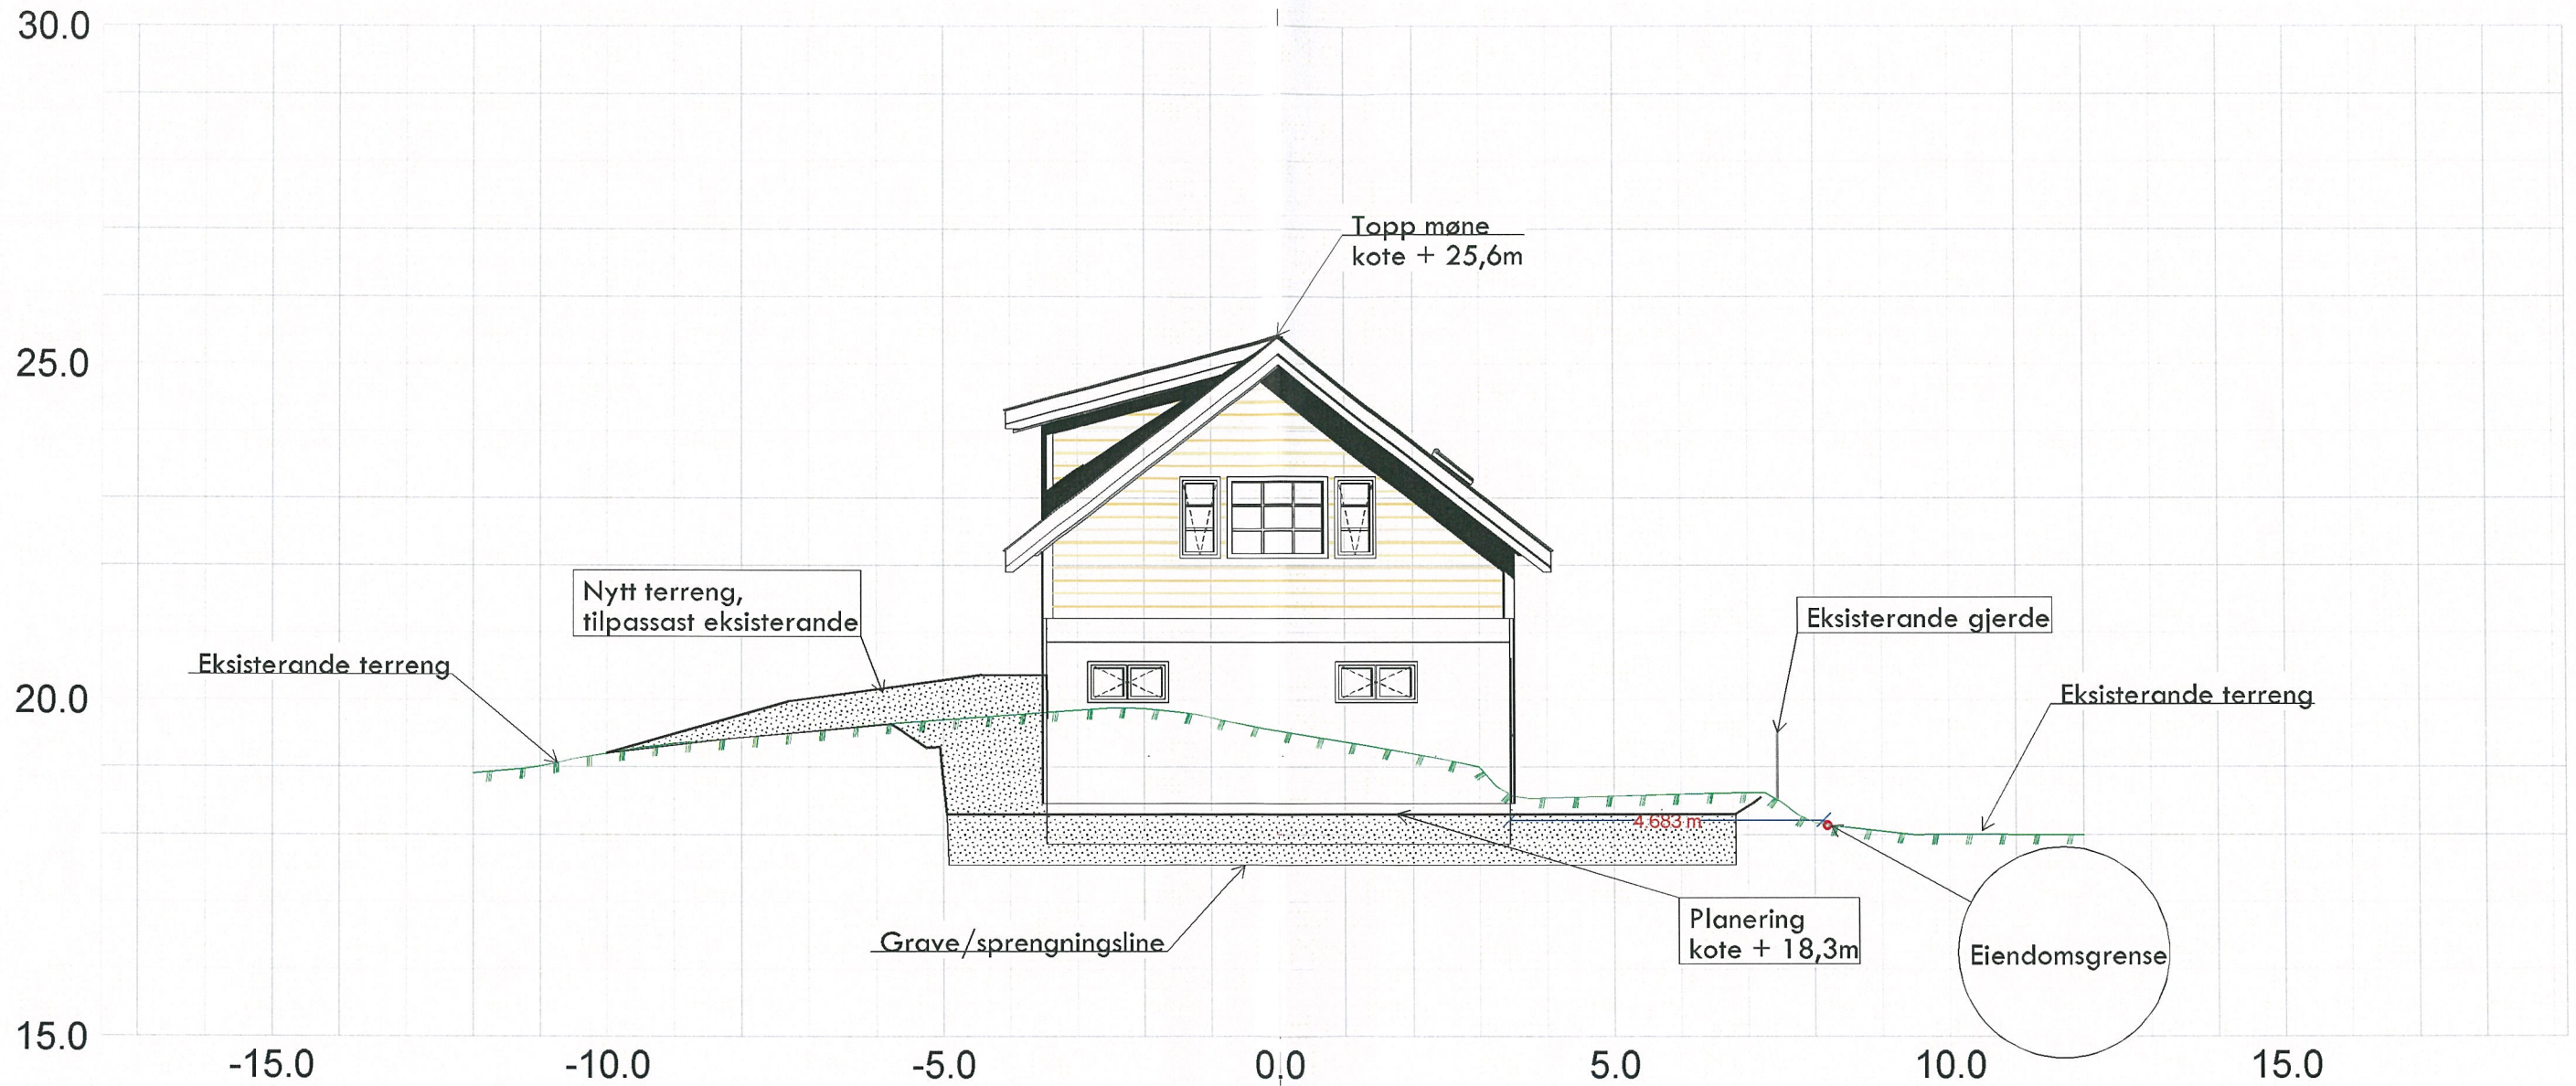

Norgeshus Hindenes Hus AS Eidavegen 532 5993 Ostereidet			
Dato 27.05.2016	Konstr. tegnet sh	Godkjent	Målestokk 1:100
Snitt B, situasjonsplan gnr 21, bnr 6 Sekunderbolig med garasje Tiltakshavarar: Ingvard Jordal og Inger Ø Jordal			Oppmålning Epost: post@sh-oppmalning.no Tlf: 472 99 092
Hensynet			Beregning
			Erstattet av 302
Lindås kommune			

D4

Snitt C

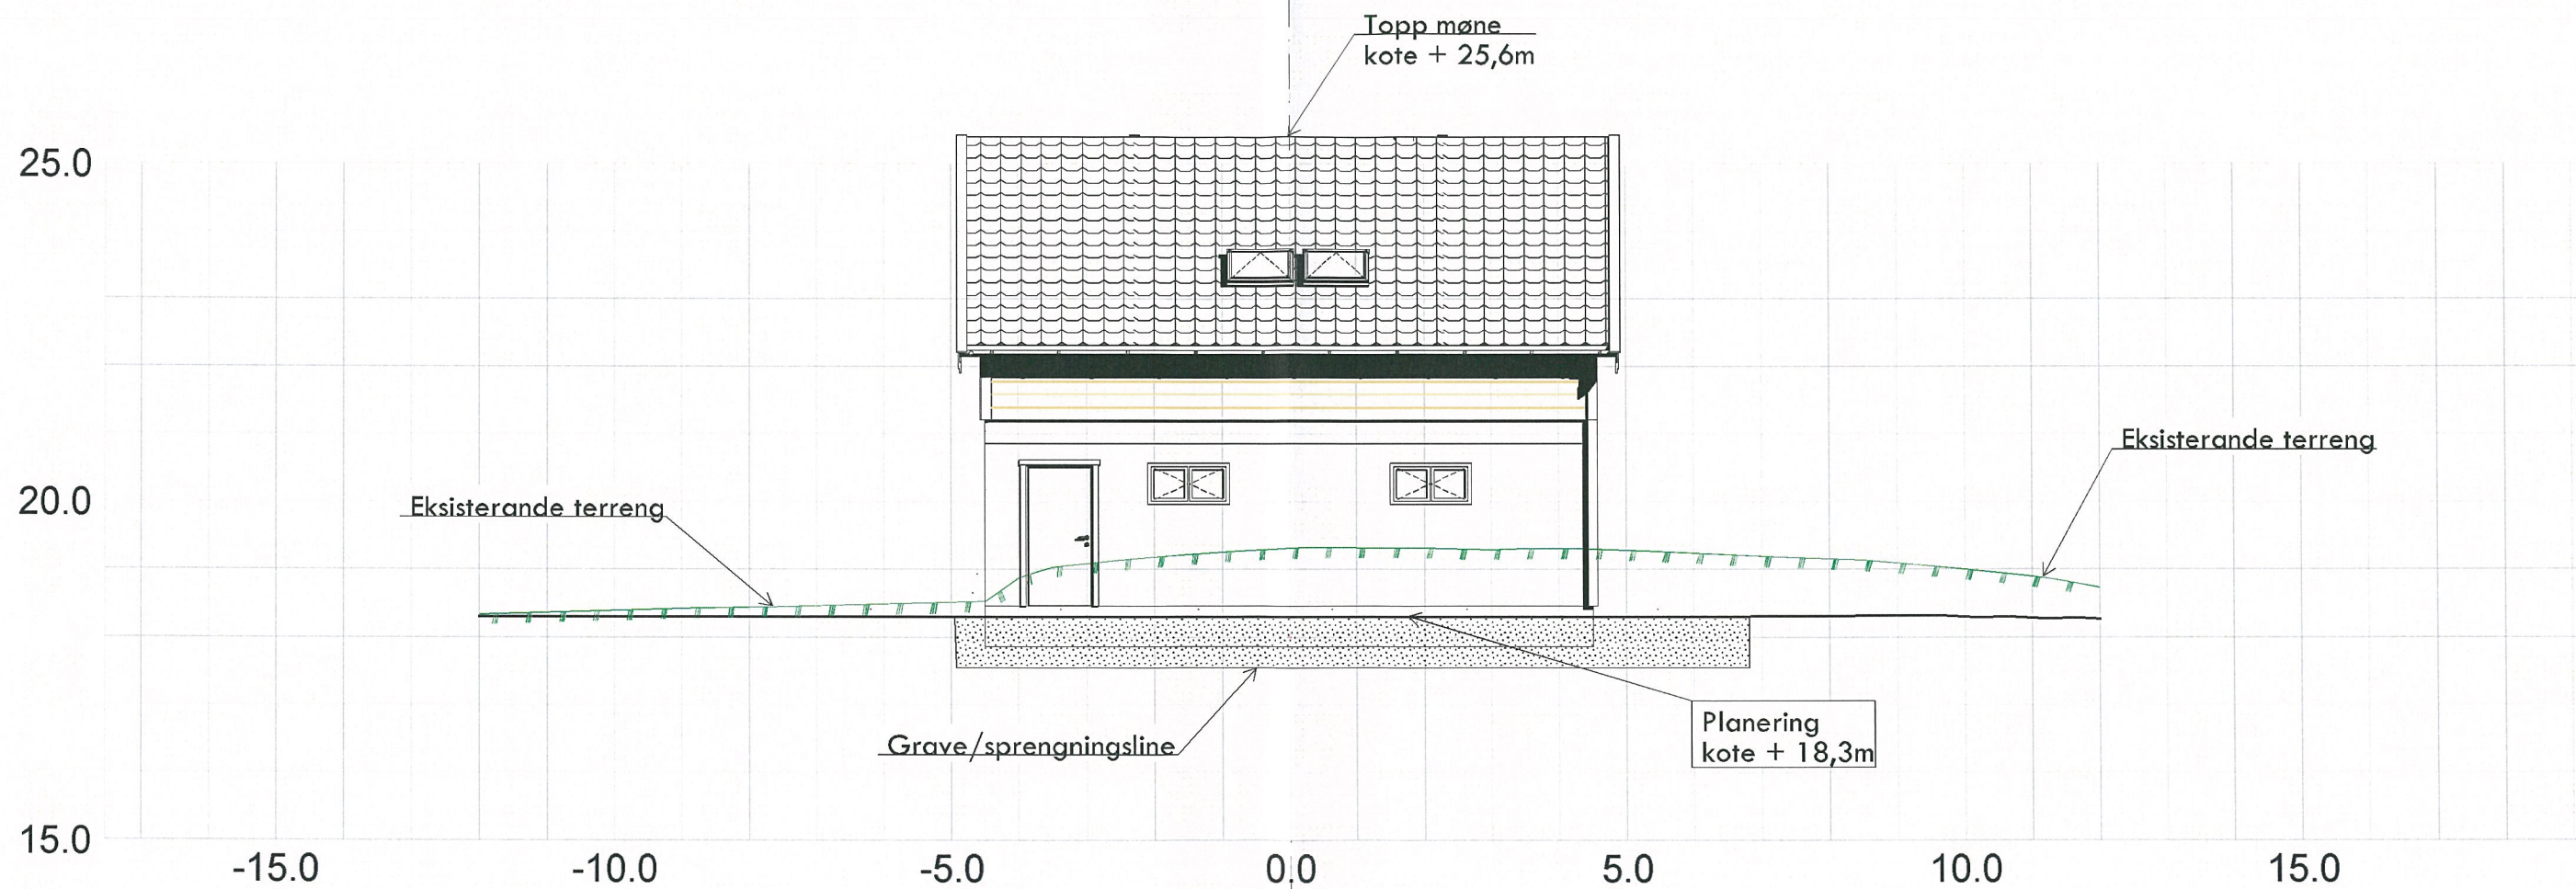

Norgeshus Hindenes Hus AS Eidavegen 532 5993 Ostereidet			
Dato 27.05.2016	Konstr. Beskr. sh	Godkjent	Målestokk 1:100
Snitt C, situasjonsplan gnr 21, bnr 6 Sekunderbolig med garasje Tiltakshavarar: Ingvard Jordal og Inger Ø Jordal			Erstatter for 303
Lindås kommune			