



Fasade Sør

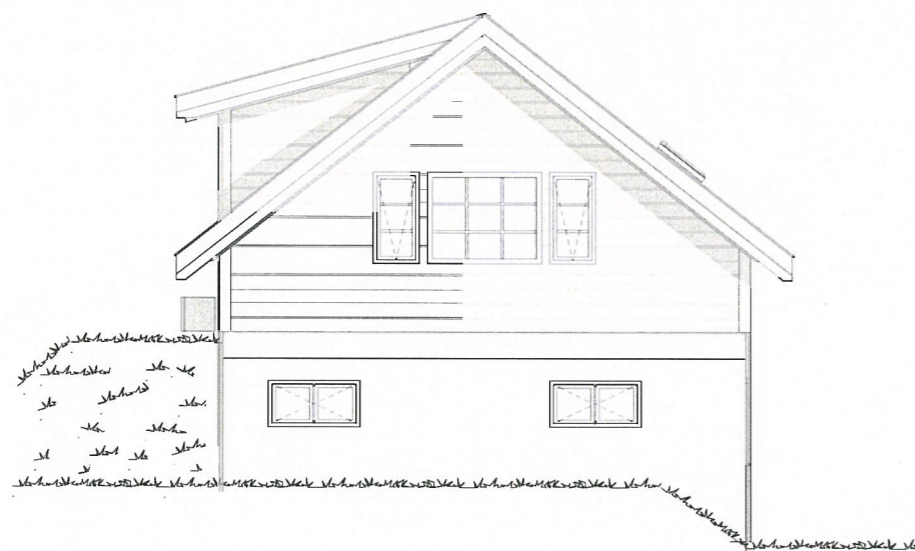

Fasade Øst



Fasade Nord

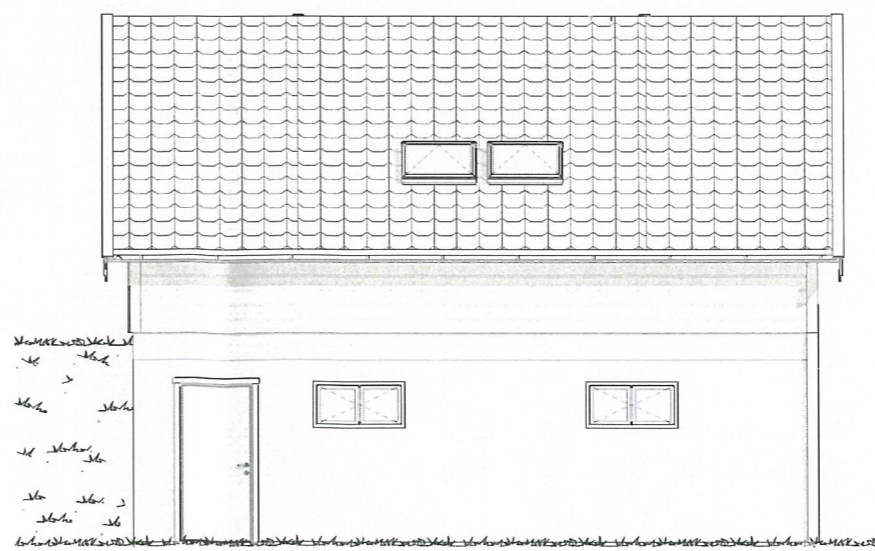

Fasade Vest

MERKNADER:

Forbehold: Det tas forbehold om mulig nedforet himling pga tekniske føringer. Arealer er beregnet ut fra tegning og er oppgitt i hht. NS3940. Tekniske forhold i bygningsmessig utførelse kan påvirke arealer i mindre grad.

| | | | |
|-------|---------------------------------------|------|----------|
| | | | |
| A | Endret garasjen og 1. etg etter ønske | HSN | 01.04.15 |
| REV.: | ENDRINGEN GJELDER | SIGN | DATO |

| | |
|-------------------|-----------------------|
| TEGNET AV: HSN | KONTROLLERT AV: EK |
| DATO: 13.04.15 | |

| | | | | |
|---------------------|---------------------|---------------------|--|--------------------|
| Oppvarmet BRA: | Uoppvarmet BRA: | BYA: | BRA: | VOLUM oppvarmet: |
| 48,7 m ² | 56,2 m ² | 62,4 m ² | 103,9 m ² | 117 m ³ |
| BYGGKommUNE: | GNR/BNR: | MOH: | Bruttoareal garasje 62,5 m ² | FORMAT: |
| Lindås | 21/6 | . | | A3 |

| | |
|--------------------------------------|-------------------------|
| PROSJEKT: Sekunderbolig m/garasje | PROSJEKTNR.: 14-0546 |
| TEGNINGEN VISER: Fasader | TEGNING NR.: IC-21 |
| STATUS: Byggemelding | MÅLESTOKK: 1:100 |


TILTAKSHAVER:
Ingvard Jordal og Inger Øyna Jordal

BYGGEFIRMA:


NORGESHUS
Hindenes Hus

ARKITEKT- OG INGENIØRKONTORET NORGESHUS AS, PB 161, 7223 MELHUS, TLF: 72 85 69 00

| | |
|---|-----------|
| TEGNINGEN ER BESKYTTET ETTER LOV OM OPPHAVSRETT OG SKAL IKKE BENYTTES UTEN VÅR TILLATELSE. TEGNINGEN GJELDER IKKE SOM ARBEIDSTEGNING. | REV. A |
|---|-----------|

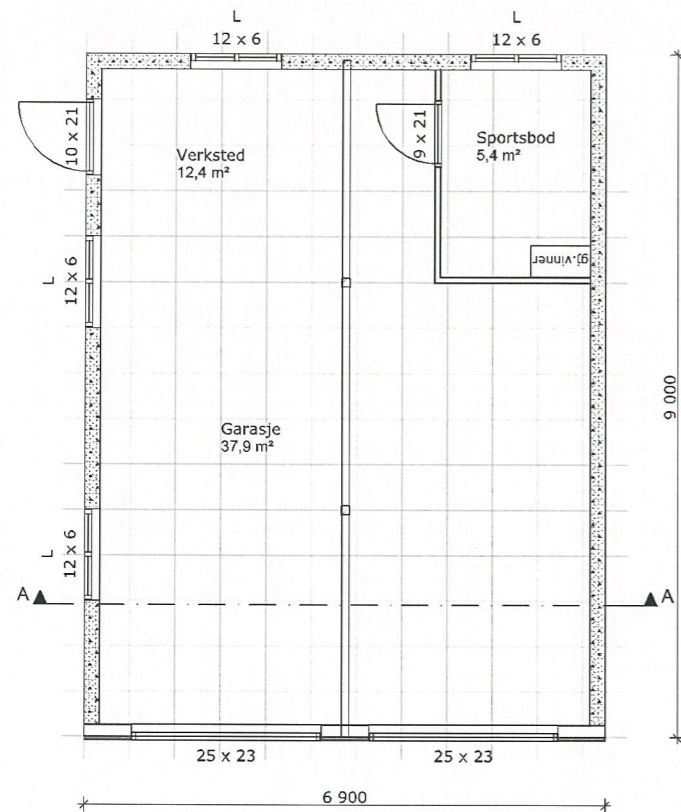


Underetasje

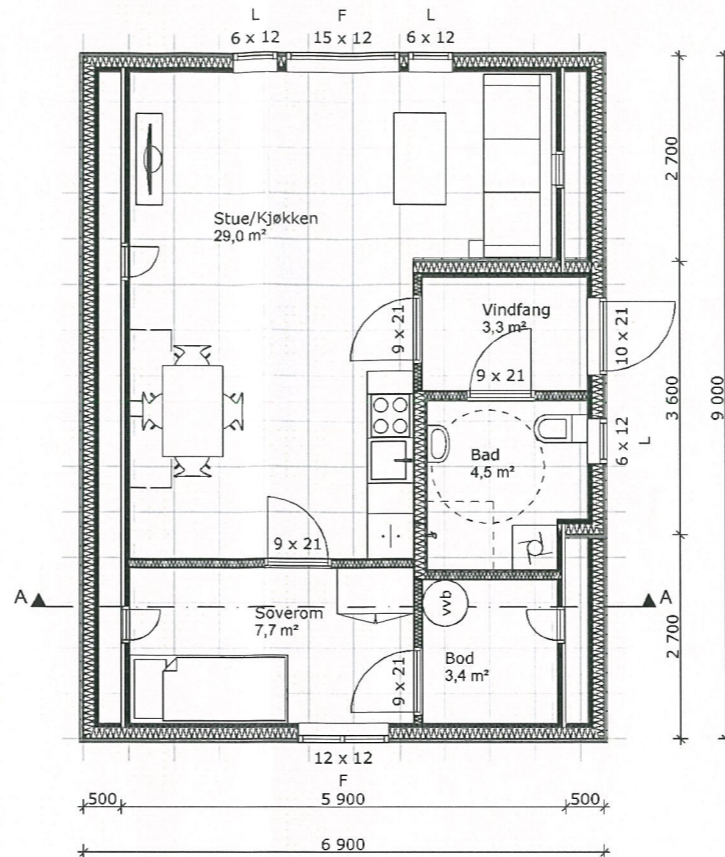

1. etasje

Beregning for oppvarmet BRA
0,6 m + 1,9 m + 0,6 m

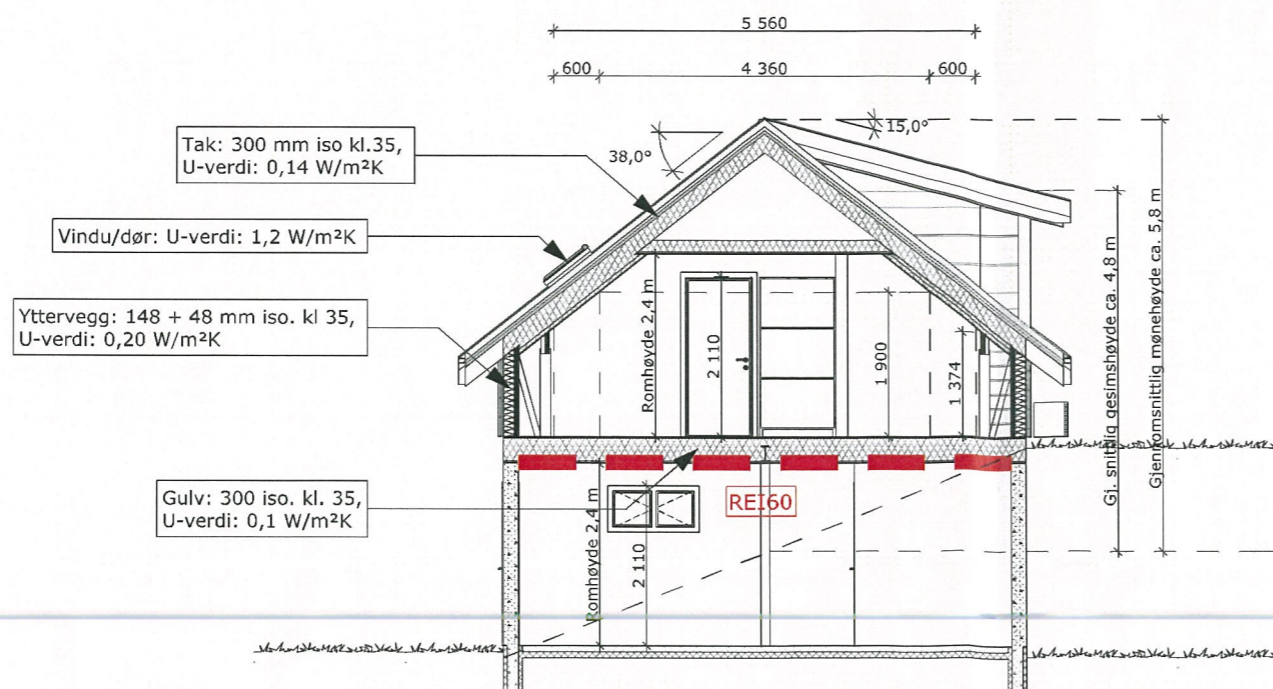

Snitt A-A

A

MERKNADER:

Forbehold: Det tas forbehold om mulig nedforet himling pga tekniske føringer. Arealer er beregnet ut fra tegning og er oppgitt i hht. NS3940. Tekniske forhold i bygningsmessig utførelse kan påvirke arealer i mindre grad.

NB! Garasjen må ha avstand minst 8,0m til byggverk i annen bruksenhet, eller byggverkene må være skilt med bygningsdeler med brannmotstand minst EI 60 [B 60].

| | | | |
|-------|---------------------------------------|------|----------|
| | | | |
| A | Endret garasjen og 1. etg etter ønske | HSN | 01.04.15 |
| REV.: | ENDRINGEN GJELDER | SIGN | DATO |

| | |
|-------------------|-----------------------|
| TEGNET AV: HSN | KONTROLLERT AV: EK |
| DATO: 13.04.15 | |

| | | | | |
|---------------------------|----------------------------|-----------------|--------------------------------|----------------------------|
| Oppvarmet BRA: 48,7 m² | Uoppvarmet BRA: 56,2 m² | BYA: 62,4 m² | BRA: 103,9 m² | VOLUM oppvarmet: 117 m³ |
| BYGGKommUNE: Lindås | GNR/BNR: 21/6 | MOH: . | Bruttoareal garasje 62,5 m² | FORMAT: A3 |

| | |
|--------------------------------------|-------------------------|
| PROSJEKT: Sekunderbolig m/garasje | PROSJEKTNR.: 14-0546 |
| TEGNINGEN VISER: Planer og snitt | TEGNING NR.: IC-20 |
| STATUS: Byggemelding | MÅLESTOKK: 1:100 |

TILTAKSHAVER:
Ingvard Jordal og Inger Øyna Jordal

BYGGEFIRMA:


| | |
|---|-----------|
| ARKITEKT- OG INGENIØRKONTORET NORGESHUS AS, PB 161, 7223 MELHUS, TLF: 72 85 69 00 | |
| TEGNINGEN ER BESKYTTET ETTER LOV OM OPPHAVSRETT OG SKAL IKKE BENYTTES UTEN VÅR TILLATELSE. TEGNINGEN GJELDER IKKE SOM ARBEIDSTEGNING. | REV. A |