



Navar Takst & Eiendom AS
 Grønland 1, 5918 Frekhaug
 org.nr. 981 412 680
 mobil 91334856 e-mail: postmaster@navar.no

Olav-Tore Fosse  NTF-Takstmann, Byggteknikker,  Byggmester

FASADE ØST OG SØR


Tegning nr. 5 M= 1:100 Dato: 27.06.2016 Sign. 
 Gnr. 202 Bnr.161 Hjelmåsen i Lindås kommune

Tiltakshaver: Sasa Misur, Lyngvegen 17 5914 Isdalstø


E 1 av 10

MANE
COTE 67.5


Snitt A-A

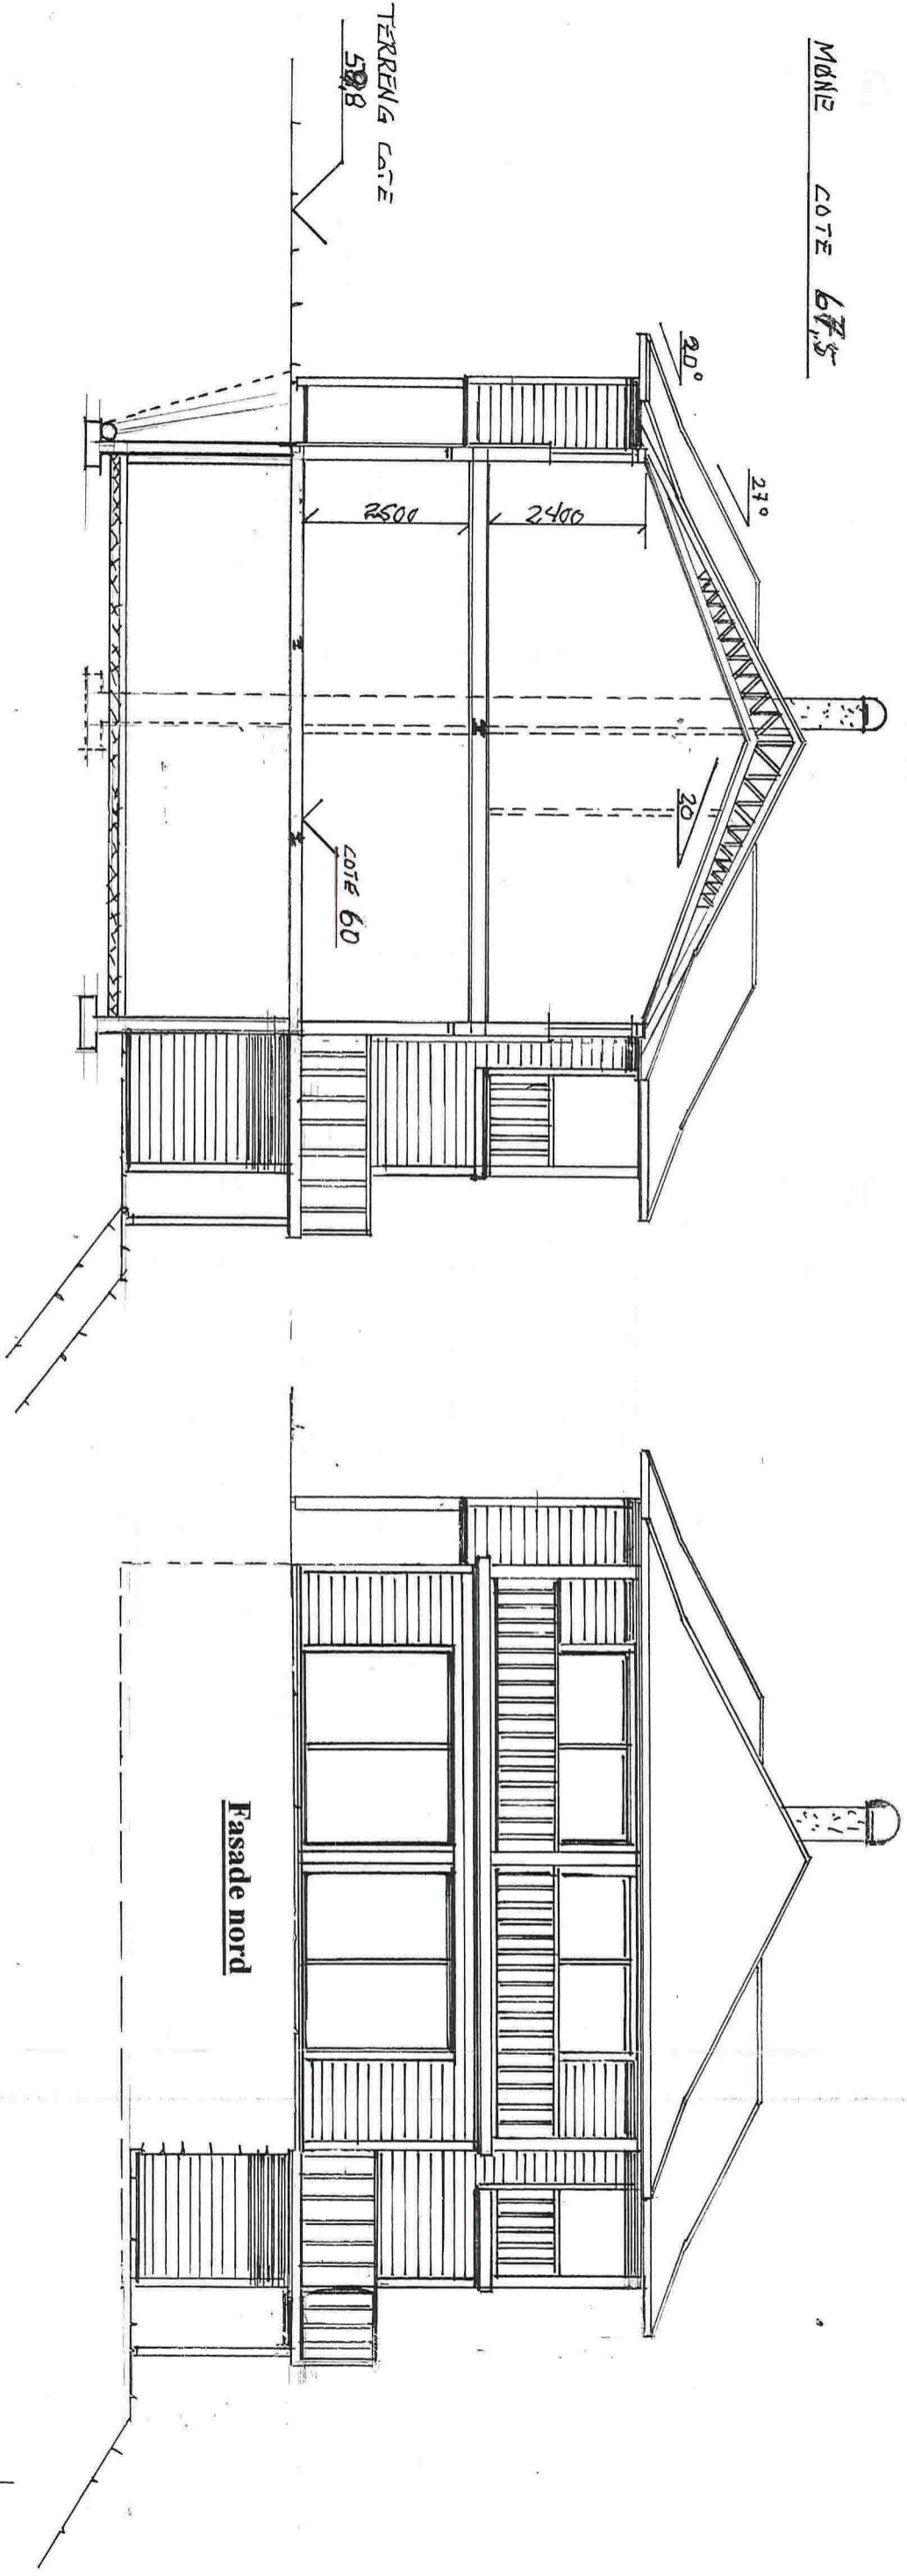

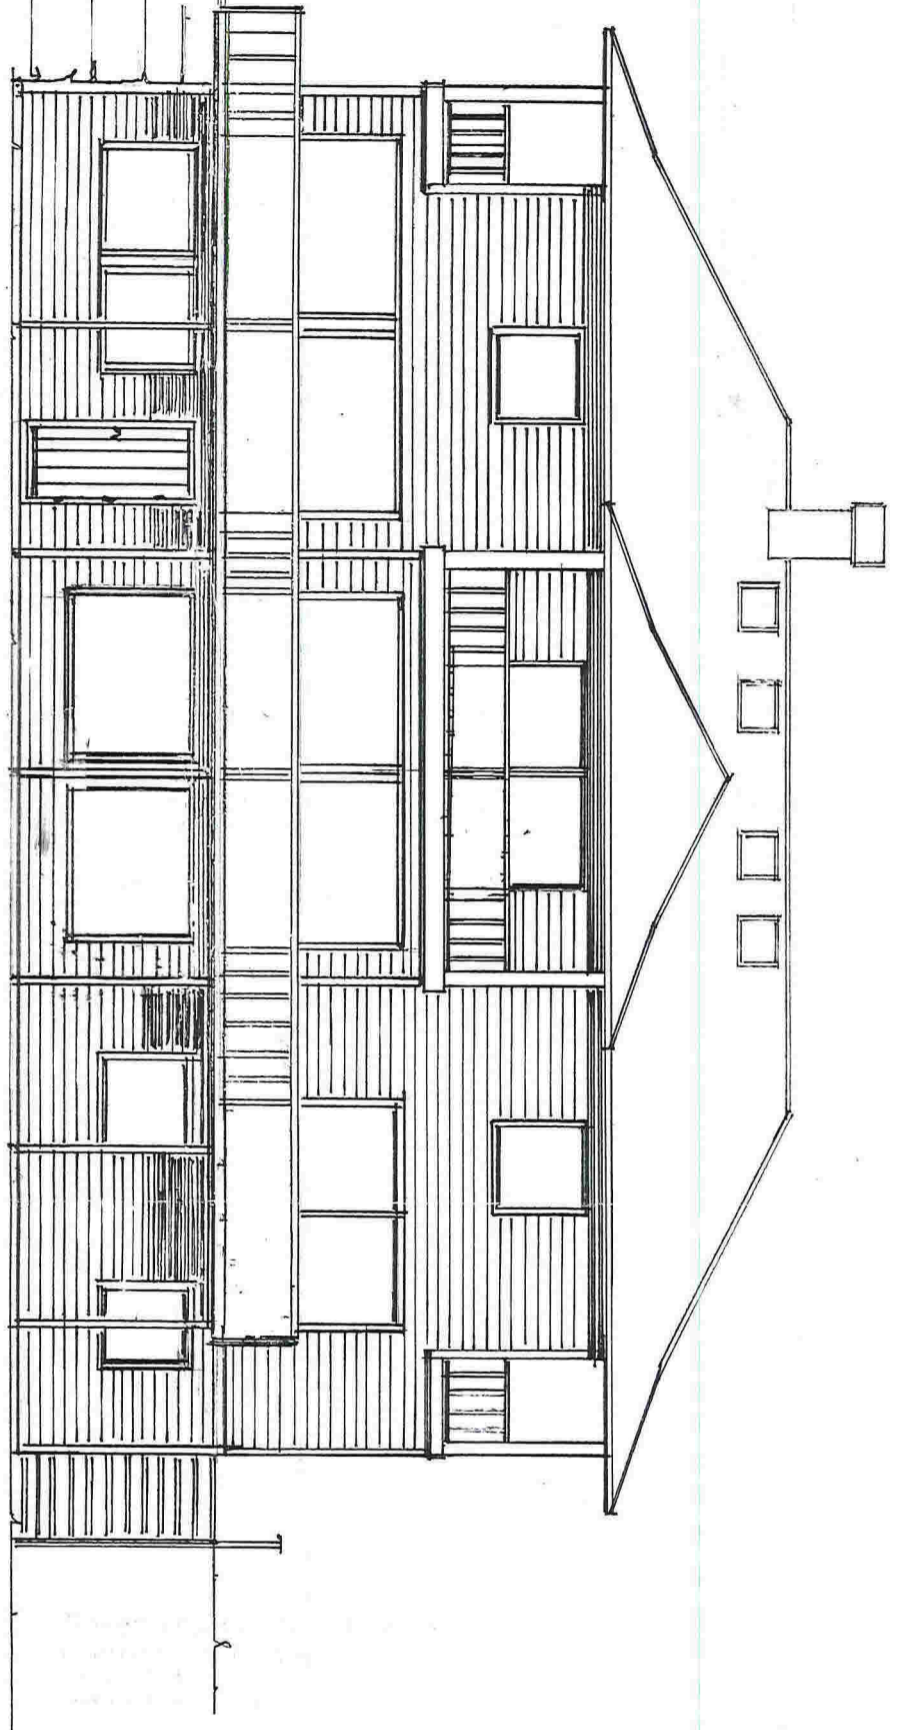

Fasade vest

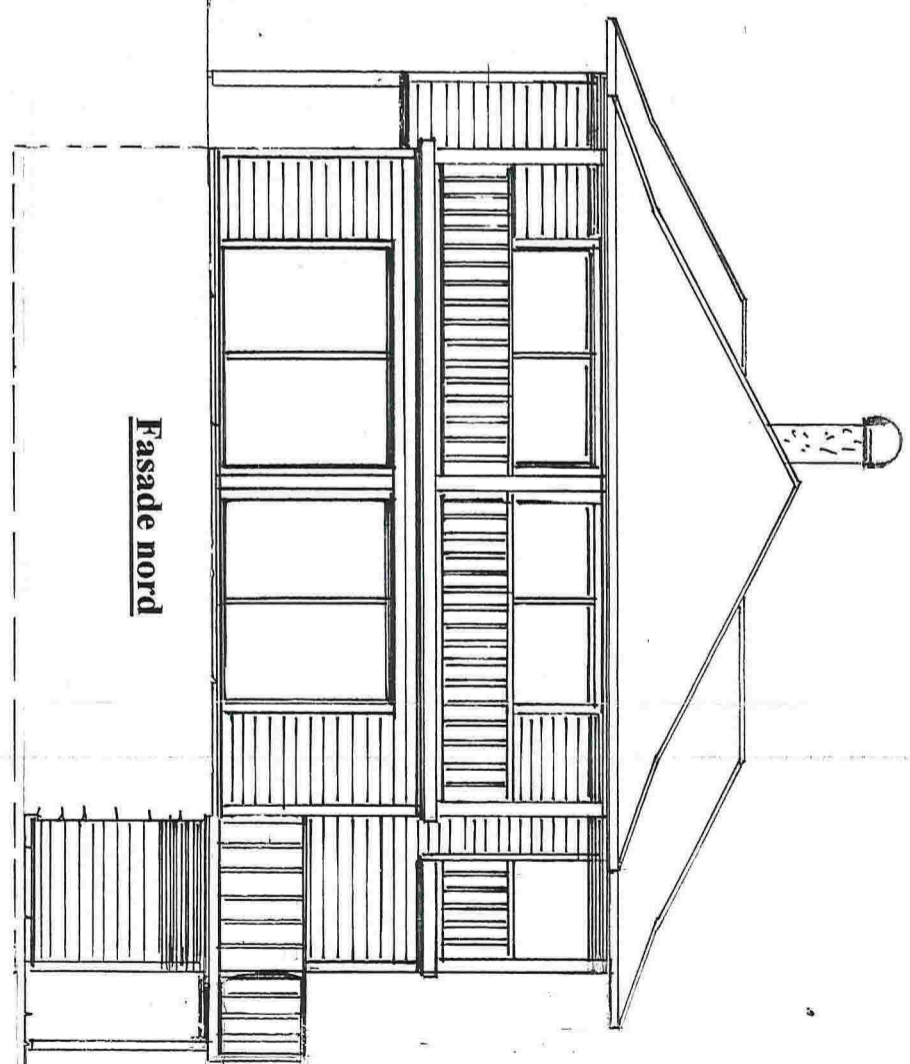


Fasade nord




Navar Takst & Eiendom AS
Grønland 1, 5918 Frekhaug
org.nr. 981 412 680
mobil 91334856 e-mail: postmaster@navar.no

Olav-Tore Fosse  NTF-Takstmann, Byggteknikker,  Byggmester

FASADE VEST OG NORD, SNITT
Tegning nr. 4 M= 1:100 Dato: 27.06.2016 Sign. 
Gnr. 202 Bnr.161 Hjelmåsen i Lindås kommune



Tiltakshaver: Sasa Misur, Lyngvegen 17 5914 Isdalstø

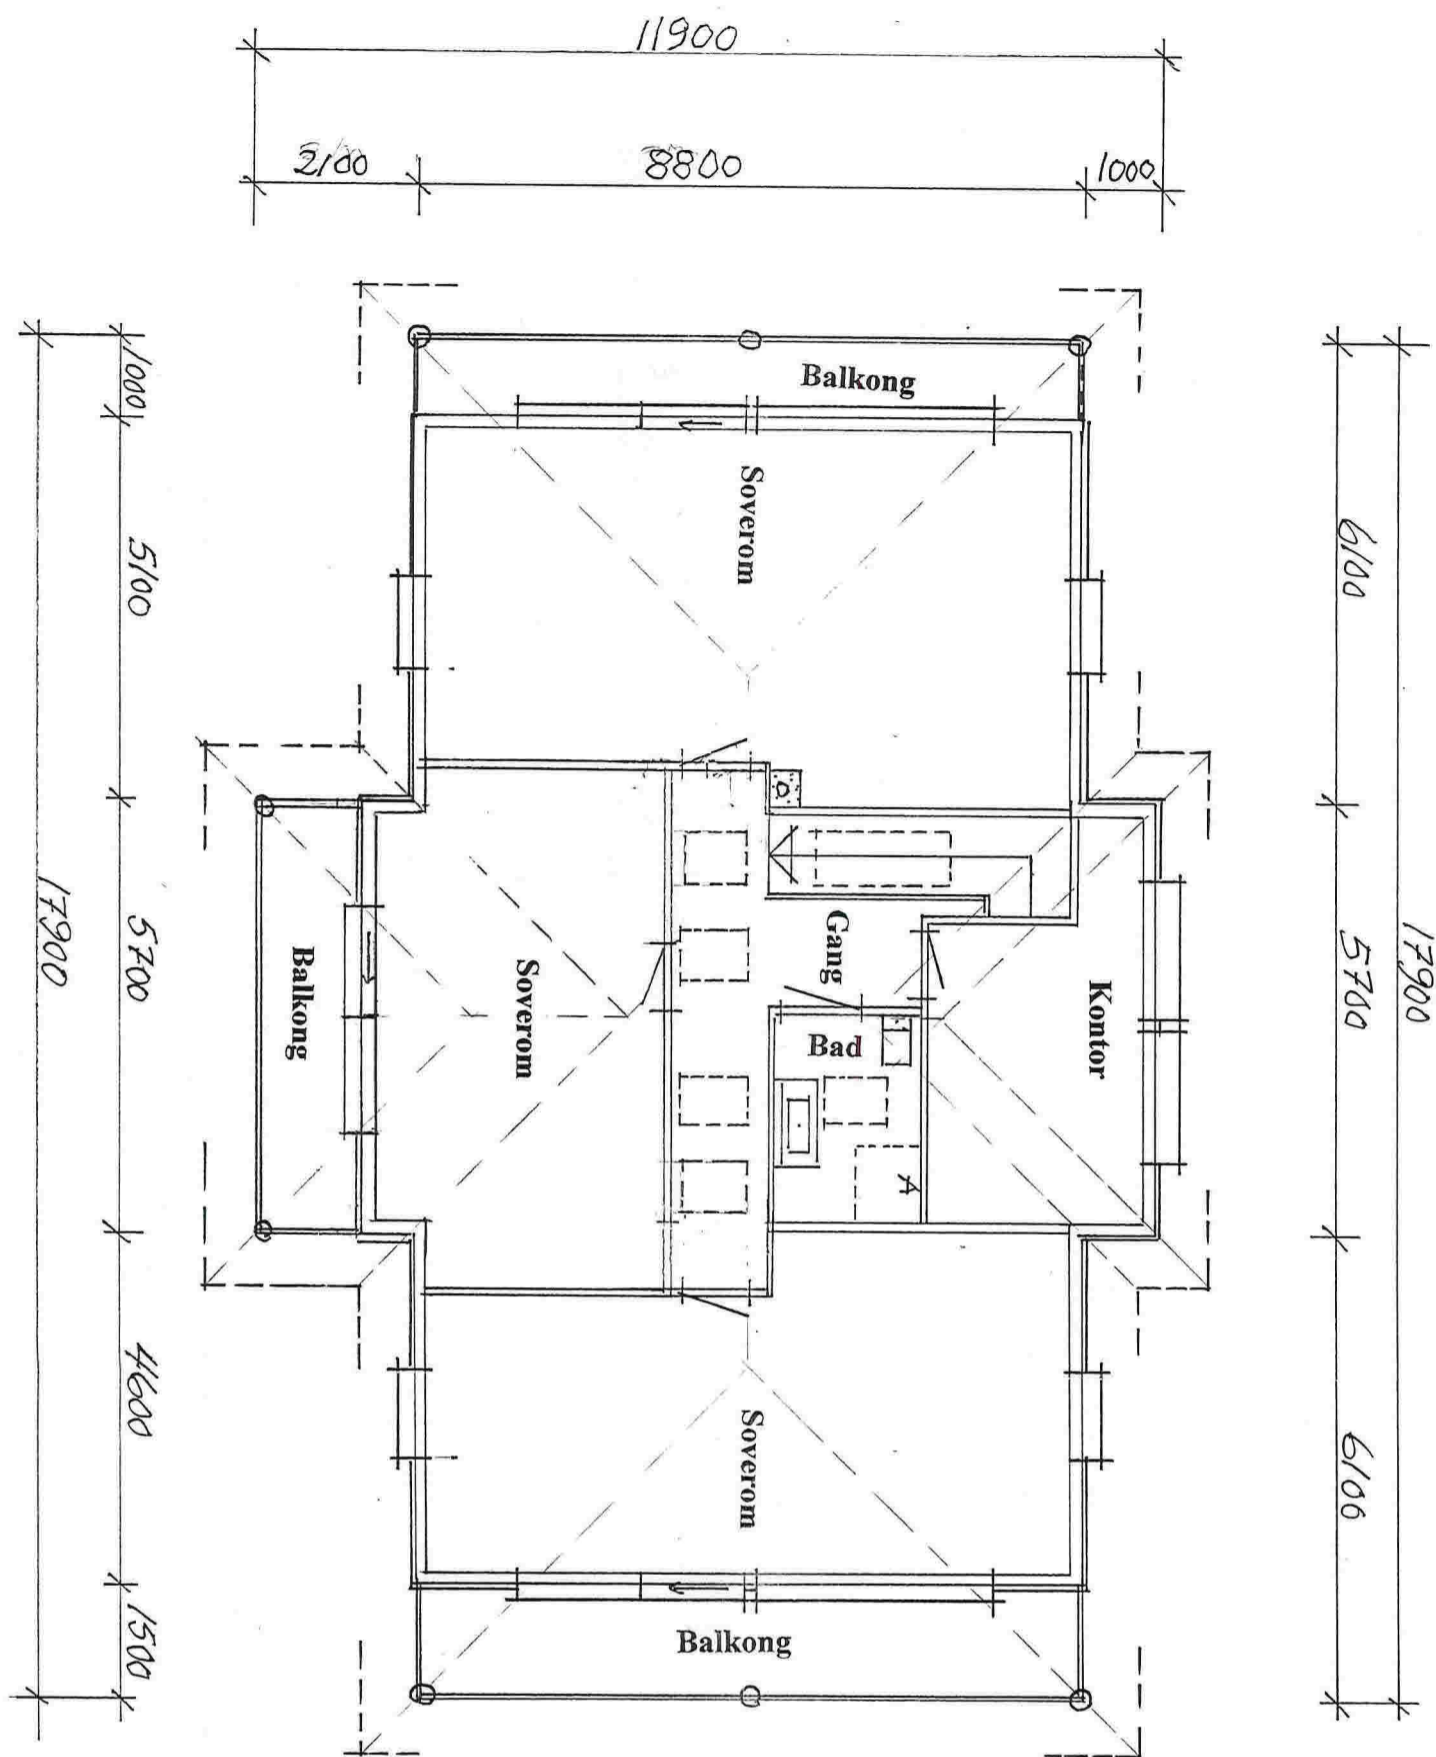2 av 10



Navar Takst & Eiendom AS

Grønland 1, 5918 Frekhaug
 org.nr. 981 412 680
 mobil 91334856 e-mail: postmaster@navar.no


Olav-Tore Fosse  NTF-Takstmann, Byggeteknikker,  Byggmester

LOFTPLAN

Tegning nr. 2 M= 1:100 Dato: 27.06.2016 Sign.
 Gnr. 202 Bnr.161 Hjelmåsen i Lindås kommune



Tiltakshaver: Sasa Misur, Lyngvegen 17 5914 Isdalstø

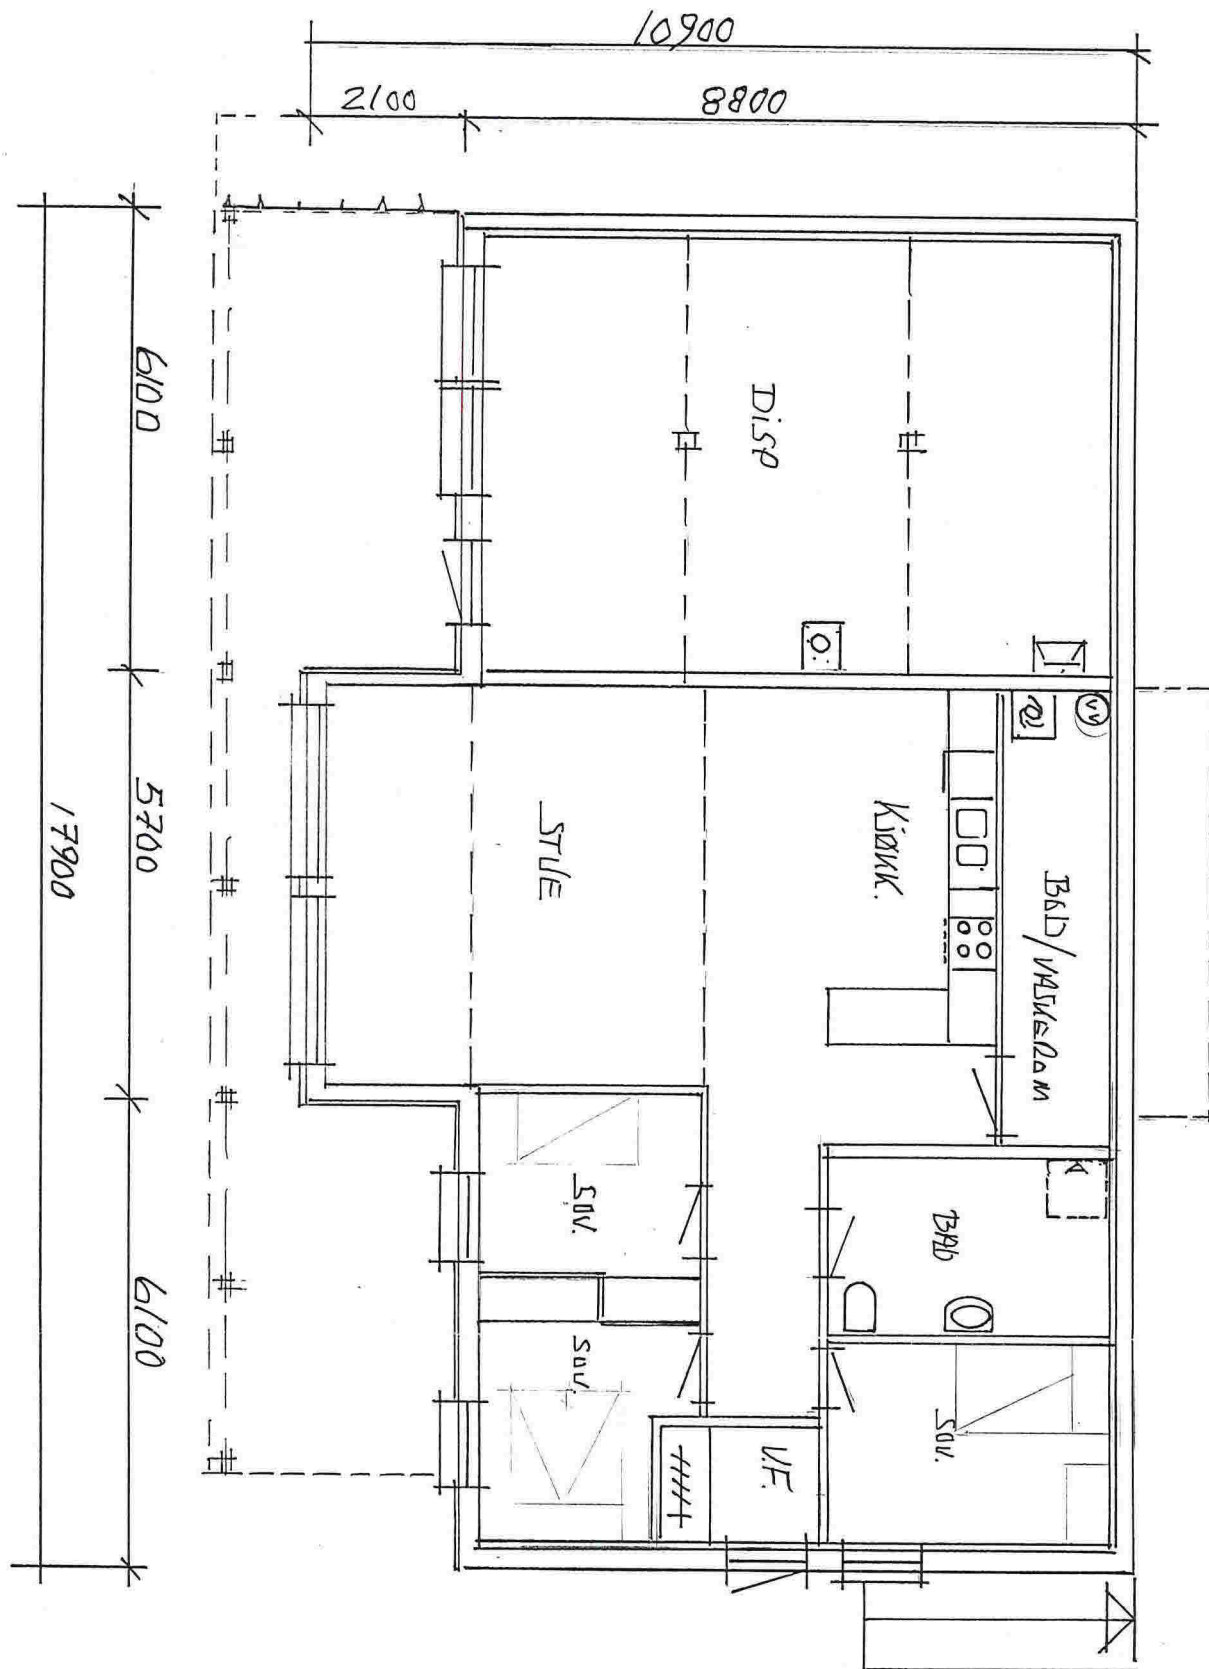5 3 av 10



Navar Takst & Eiendom AS

Grønland 1, 5918 Frekhaug
 org.nr. 981 412 680
 mobil 91334856 e-mail: postmaster@navar.no


Olav-Tore Fosse  NTF-Takstmann, Byggteknikker,  Byggmester

KJELLERPLAN

Tegning nr. 3 M= 1:100 Dato: 27.06.2016 Sign.
 Gnr. 202 Bnr.161 Hjelmåsen i Lindås kommune



Tiltakshaver: Sasa Misur, Lyngvegen 17 5914 Isdalstø

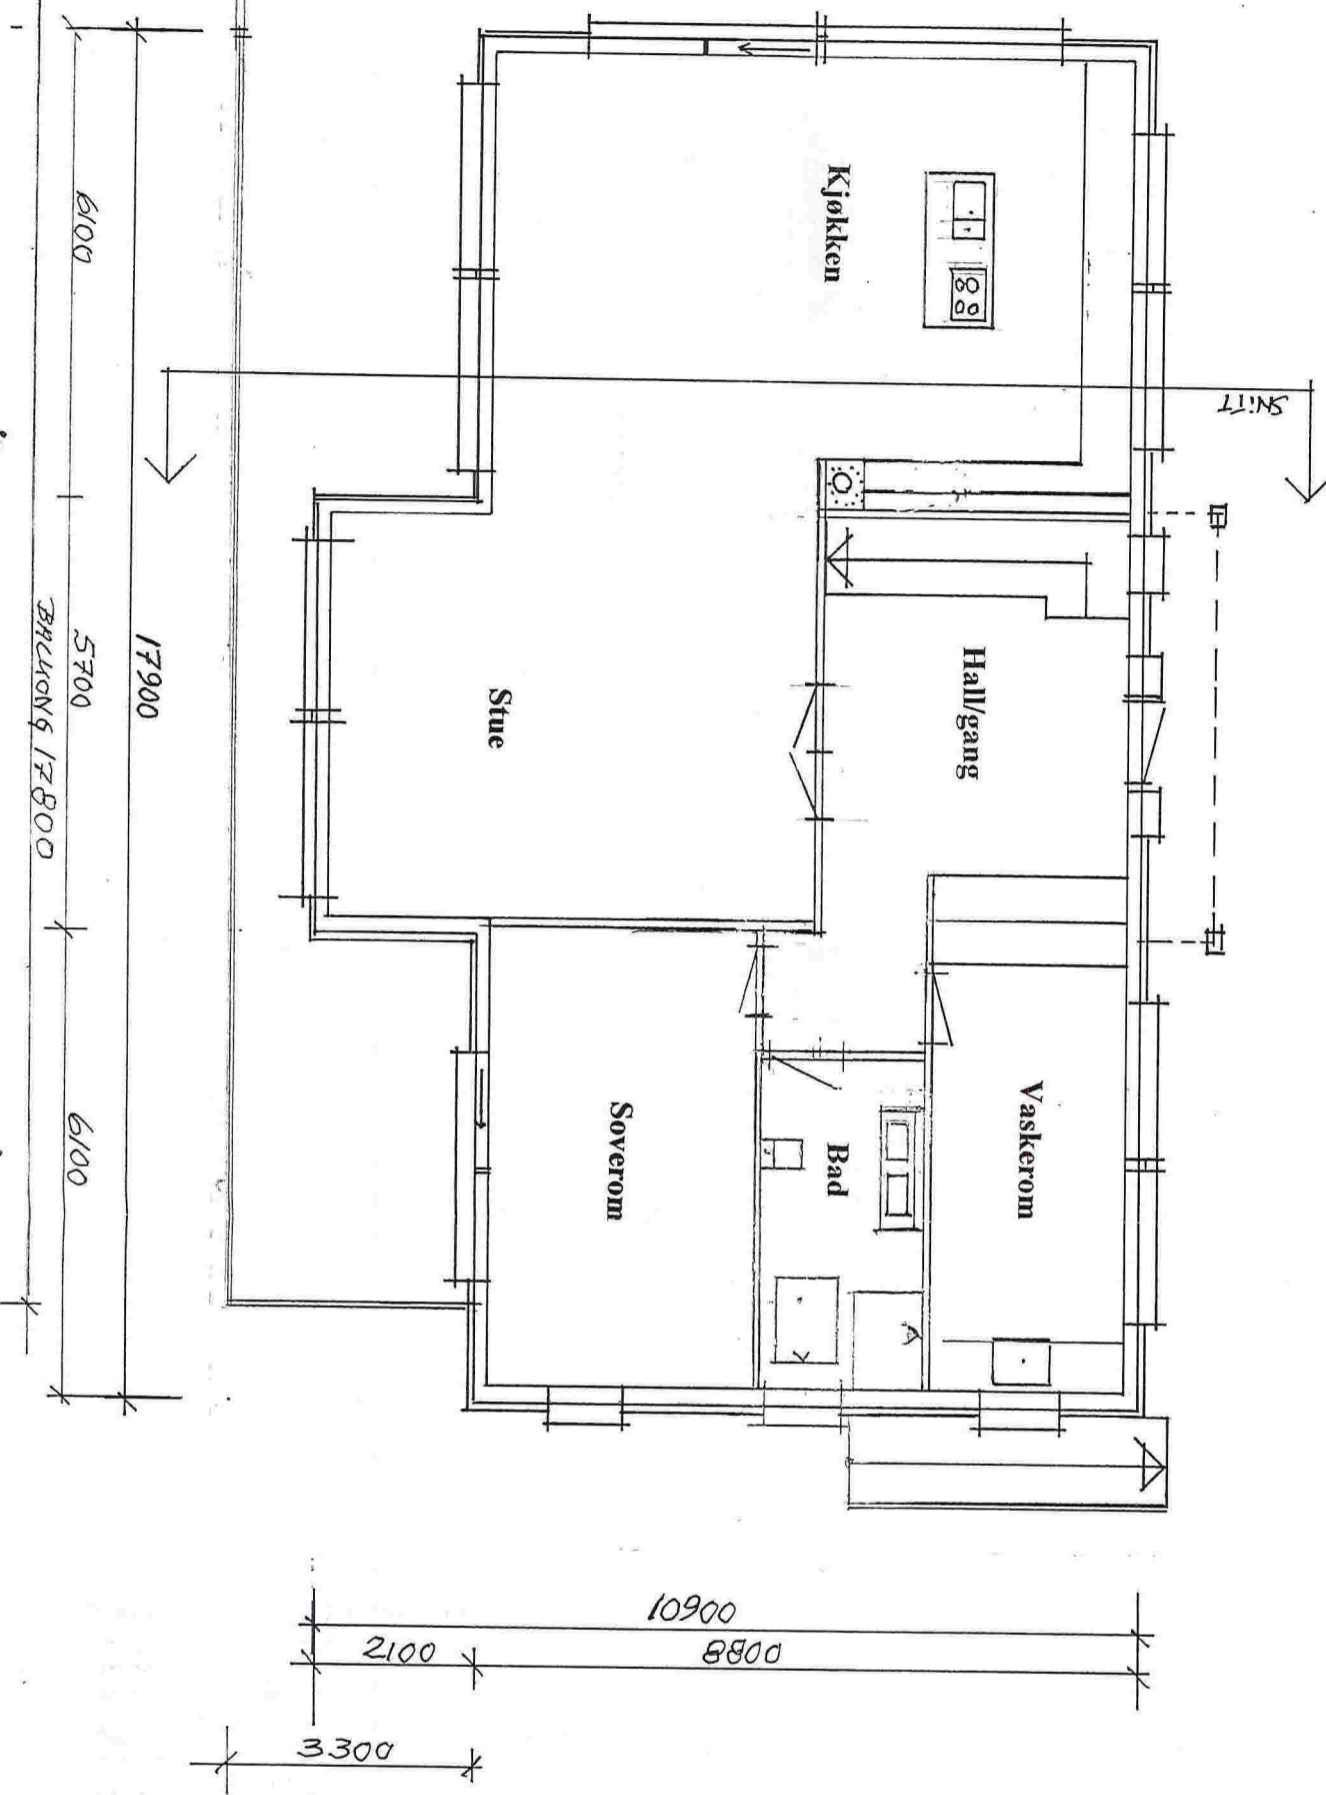E 4 av 10



Navar Takst & Eiendom AS

Grønland 1, 5918 Frekhaug
 org.nr. 981 412 680
 mobil 91334856 e-mail: postmaster@navar.no


Olav-Tore Fosse  NTF-Takstmann, Byggteknikker,  Byggmester

HOVEDPLAN

Tegning nr. 1 M=1:100 Dato: 27.06.2016 Sign. 
 Gnr. 202 Bnr.161 Hjelmåsen i Lindås kommune

Tiltakshaver: Sasa Misur, Lyngvegen 17 5914 Isdalstø

E-5-10

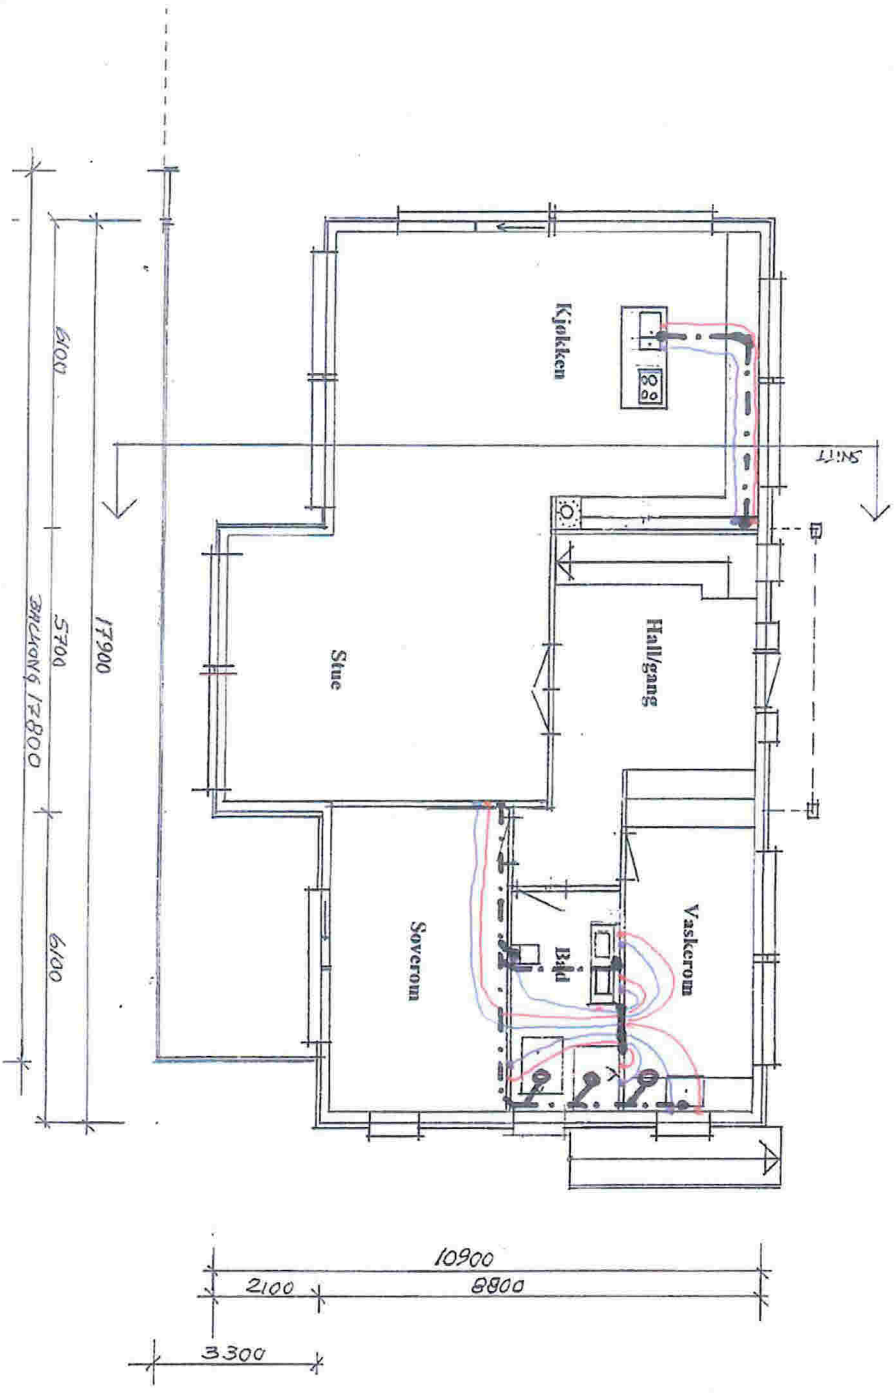

KV - 8 STK
 VV - 7 STK

Navar Takst & Eiendom AS

Groenland 1, 5918 Frekhaug
 org.nr. 981 412 680
 mobil 91334856 e-mail: postmaster@navar.no

Olav-Tore Fossé NTF-Takstmann, Byggeteknikker, Byggmester


HOVEDPLAN

Tegning nr. 1 M= 1:100 Dato: 27.06.2016 Sign. *SP*
 Gnr. 202 Bnr.161 Hjelmåsen i Lindås kommune

Tiltakshaver: Sasa Misur, Lyngvegen 17 5914 Isdalstø



COMFORT KNARVIK
 AS Haugland VVS
 Lyngveien 2,
 5914 ISDALSTØ
 56 35 77 90
 knarvik@comfort.as
 www.comfort.no

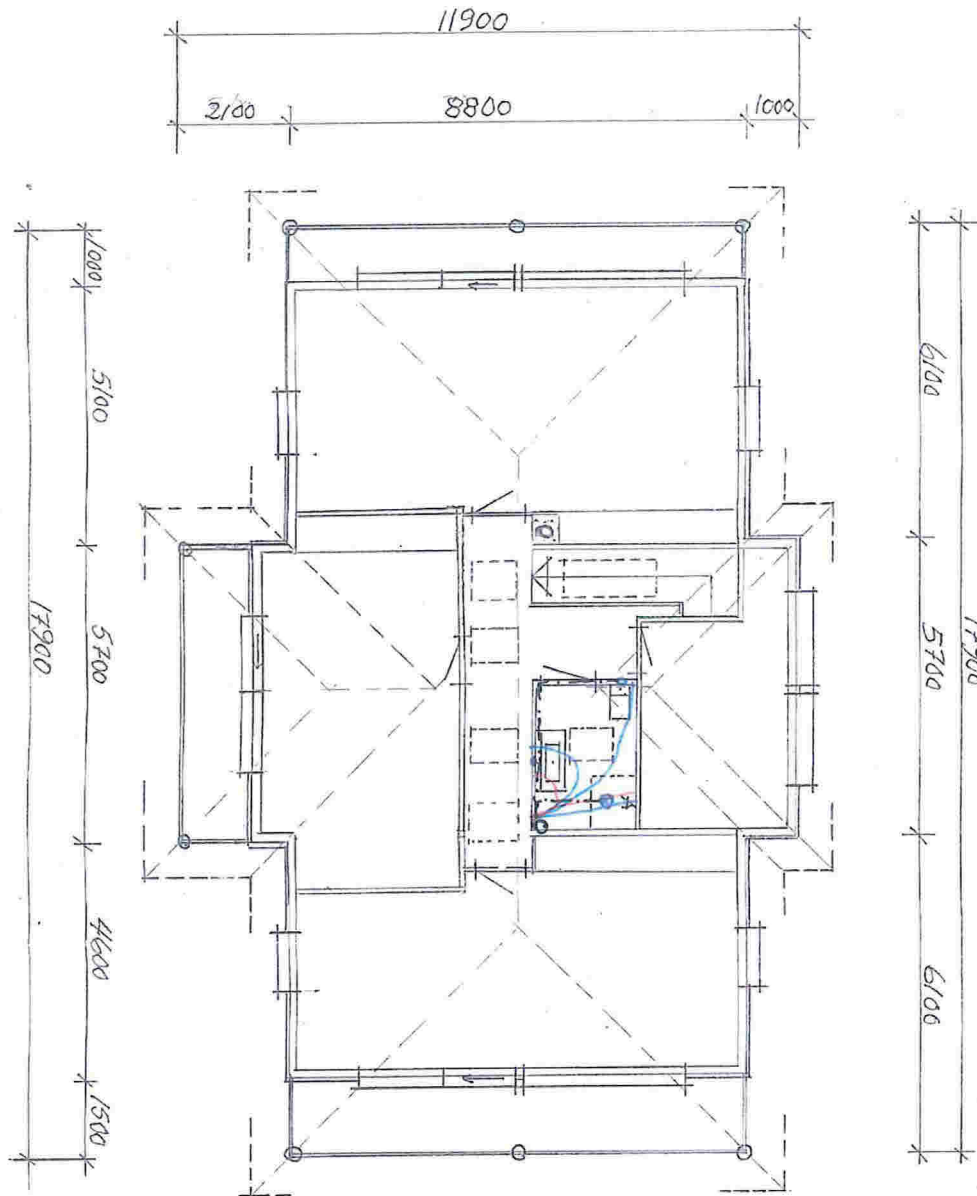

KV- 3stk
VV- 2stk

Navar Takst & Eiendom AS
Grønland 1, 5918 Frekhaug
org.nr. 981 412 680
mobil 91334856 e-mail: postmaster@navar.no

Olav-Tore Fosse NTF-Takstmann, Byggeteknikker, Byggmester

LOFTSPLAN

Tegning nr. 2. Plan tegninger M= 1:100 Dato: 09.04.2016 Sign.

Gnr. 202 Bnr.161 Hjelmåsen i Lindås kommune


Tiltakshaver: Sasa Misur, Lyngvegen 17 5914 Isdalsto

Dato 14.04.2016





COMFORT KNARVIK
AS Haugland VVS
Lyngveien 2,
5914 ISDALSTØ
56 35 77 90
knarvik@comfort.as
www.comfort.no

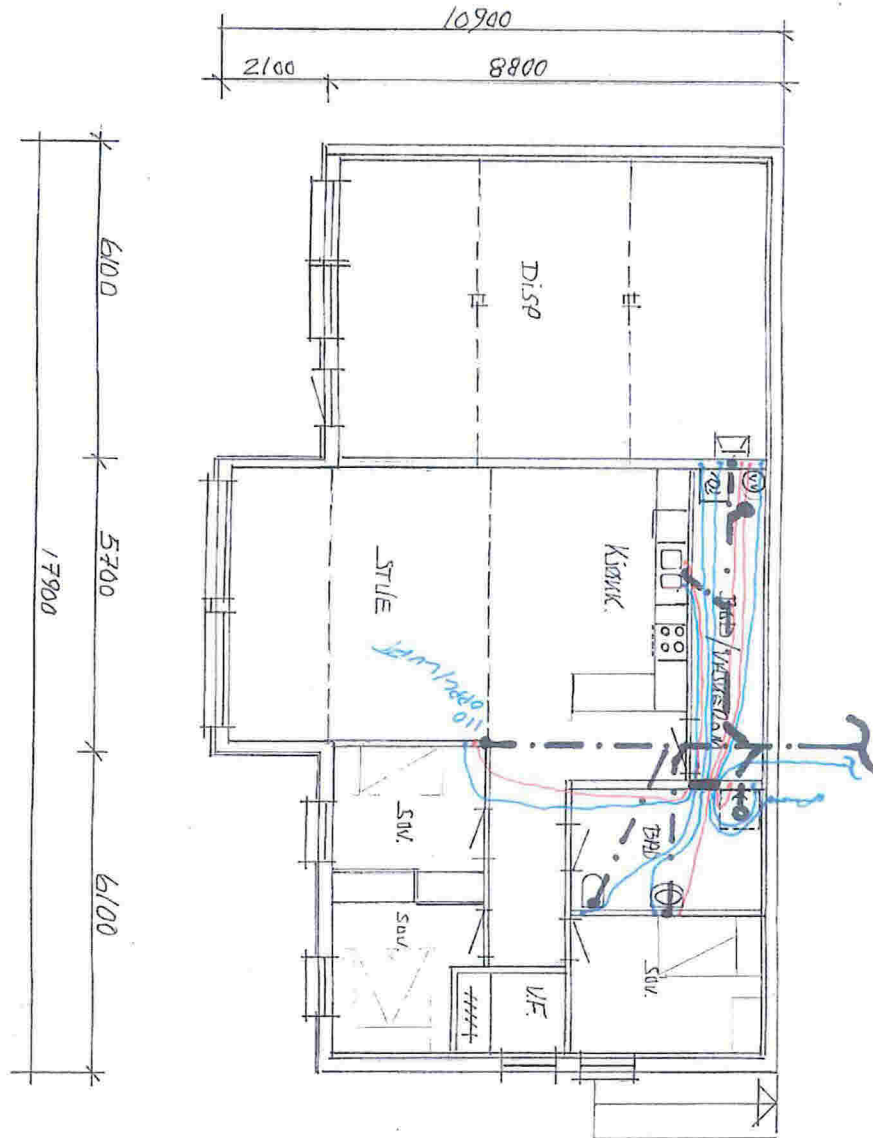E 8-10



KV - 11 Stk
VV - 8 Stk

Navar Takst & Eiendom AS
Grønland 1, 5918 Frekhaug
org.nr. 981 412 680
mobil 91334856 e-mail: postmaster@navar.no

Olav-Tore Fosse  NTF-Takstmann, Byggeteknikker,  Byggmester


Kjellerplan med hageleilighet og disponibelt rom
M= 1:100 Dato: 24.06.2016 Sign.
Gnr. 202 Bnr.161 Hjelmåsen i Lindås kommune

Tiltakshaver: Sasa Misur, Lyngvegen 17 5914 Isdalstø

DATO 24.06.16



COMFORT KNARVIK
AS Haugland VVS
Lyngveien 2,
5914 ISDALSTØ
56 35 77 90
knarvik@comfort.as
www.comfort.no

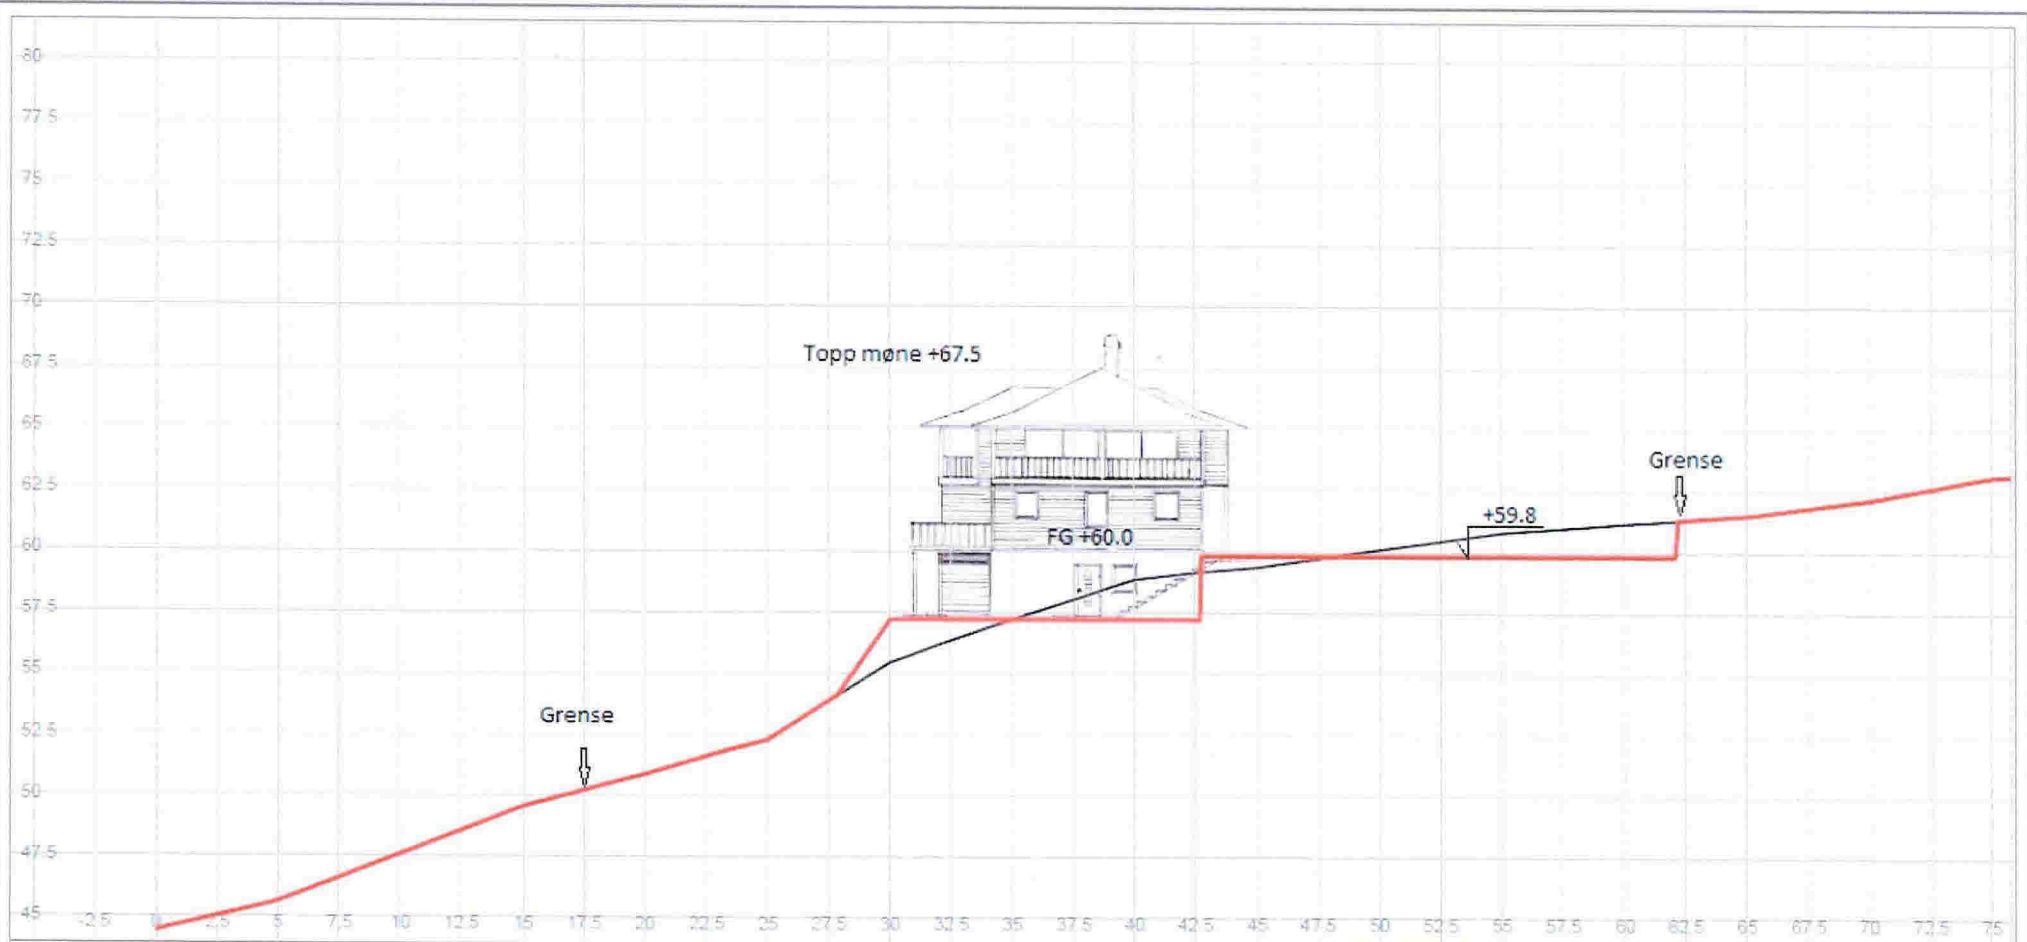


Profil h.	44.42	45.64	47.58	49.52	50.84	52.28	55.20	57.20	57.20	58.80	59.80	60.08	60.78	59.80	61.50	62.15	63.11	63.15	63.15
Terreng h.	44.42	45.64	47.58	49.52	50.84	52.29	55.48	57.19	57.20	58.95	59.35	60.08	60.78	59.80	61.16	62.15	63.11	63.15	63.15

GBNR 202/161 Profil 2	Tegnet av	km	Saksbehandler
	Sideanskrift		Prosjektansvarlig
Medaas Oppmåling Lteivika 47, 5914 Iscaasta Tlf. 48287198, E-Post: kjameda@online.no	Dato	28.06.2016	Målestokk
	Prosj.nr.		1: 300
	Tegn.nr.	1	Rev.

Linn Vøll 4.11.25, Medaas Oppmåling AS, Mønstertun 13, Postboks 1, Porselund

0/6 3

E 10-10

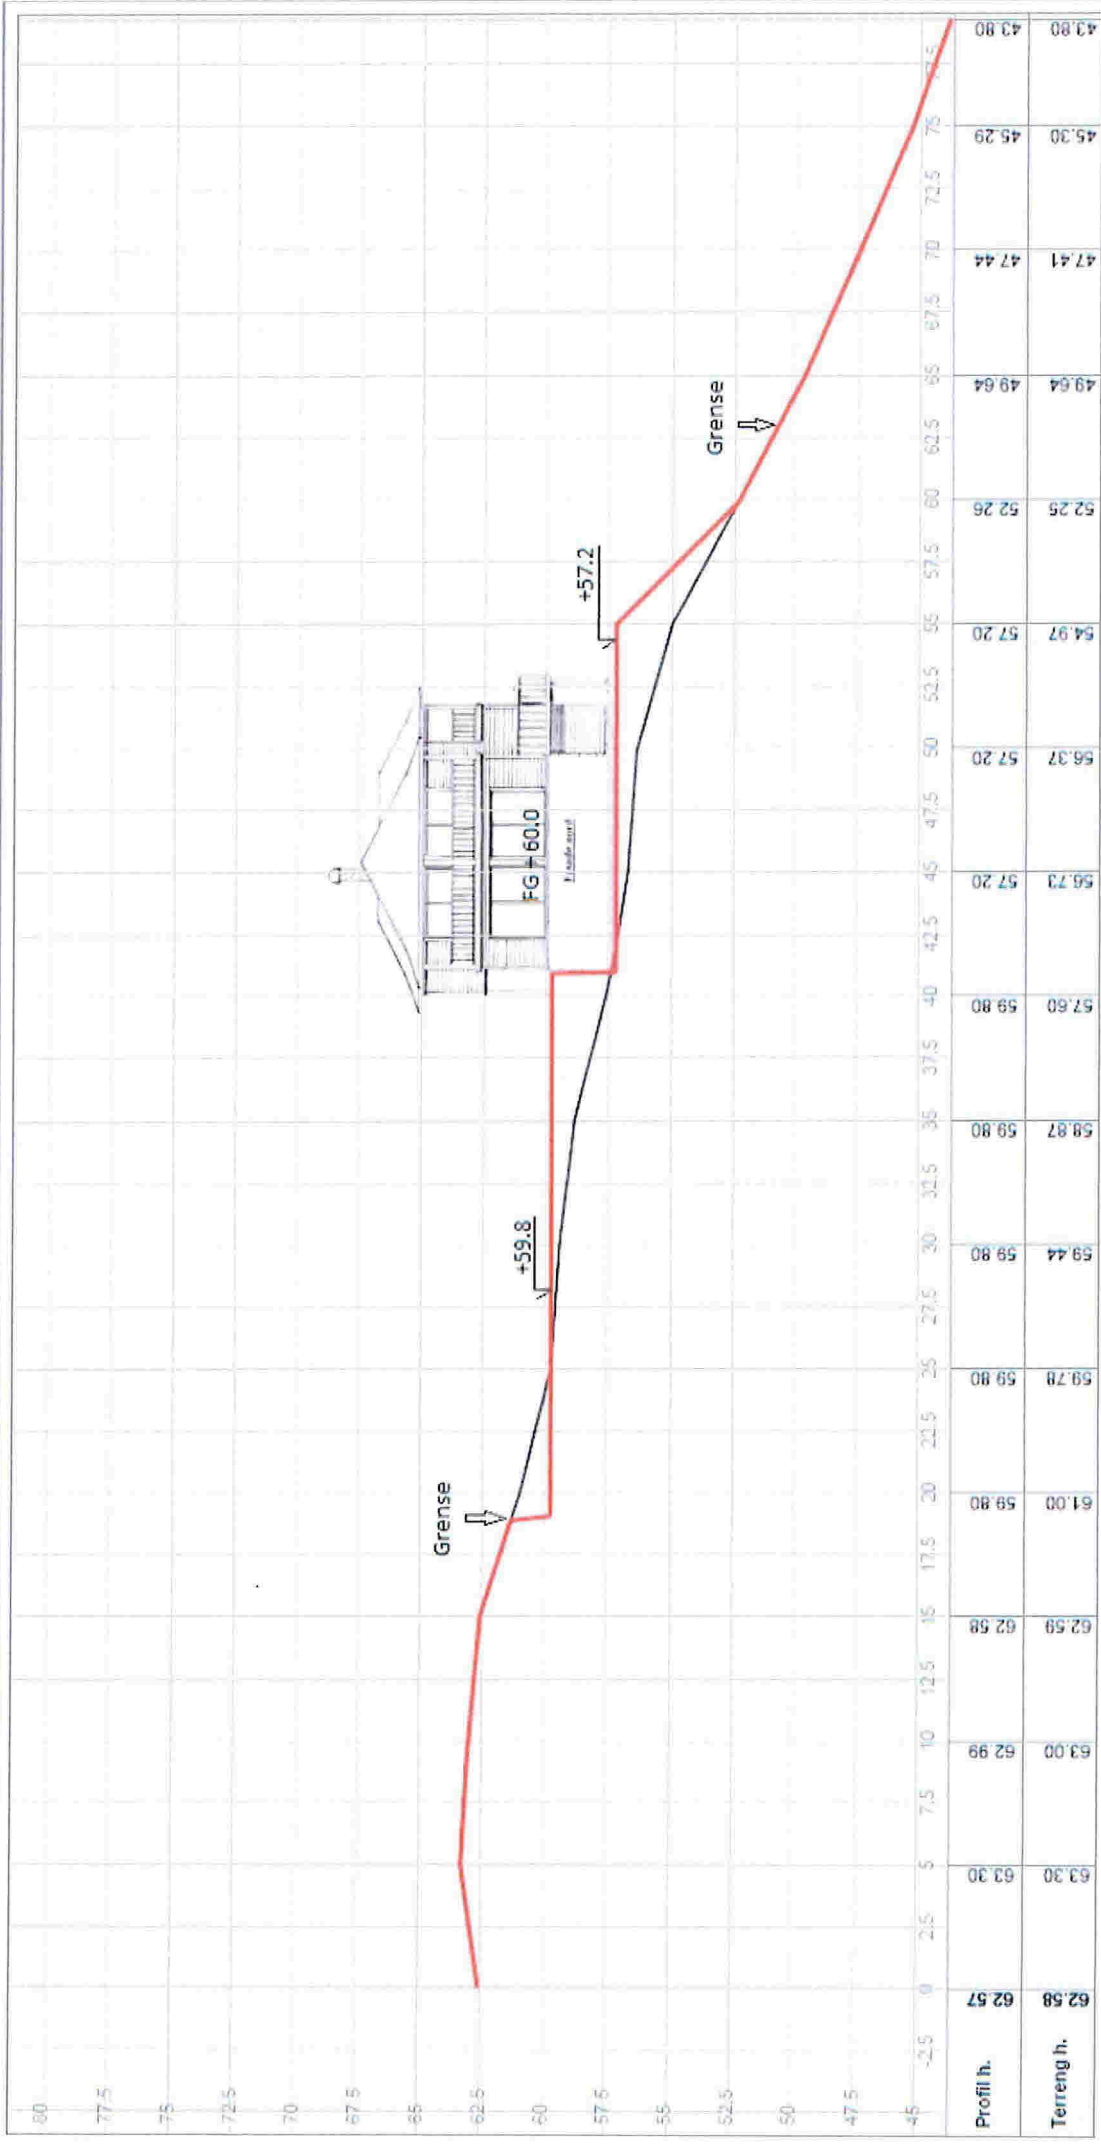

Profil h.	62.58	63.30	63.30	63.00	62.99	62.58	62.58	61.00	59.80	59.44	59.80	59.87	59.80	57.60	59.80	57.20	57.20	56.37	57.20	54.97	57.20	52.26	52.26	49.64	49.64	47.41	47.44	45.30	45.29	43.80
Terrang h.																														

Selskapsbeholder		Tegnet av	km	
Prosjektansvarlig		Søknadskontor		
Målestokk		Dato	28.06.2016	
1: 300		Prosj. nr.	1: 300	
1: 300		Tegnet av	1	
Rev.				

GBNR 202/161	
Profil 1	
Medaas Oppmåling	
Luftevei 47, 5814 Isdalste	
TF 45237192 E-Post: k@medaas@online.no	