


\*=Linje PLANERING GRØFT

PROFIL NR.	700	725	750	775	800	825	850	875	900	925	950	975	1000	1025	1050
Grunneier															
Markslag															
Grunnforhold															
TERRENG H./TOPP VEGDEKKE	25.69	25.24	25.03	24.70	24.36	24.02	23.68	23.34	23.00	22.66	22.32	21.98	21.64	21.30	20.96
Hor.vinkelpunktavstand i m	12,0														
Vannledning	Kumavstand i m	12,0													
	Fall i ‰	-29,9													
	Kote utv. topp	24,08	23,84												
	Type og dim									280PE 100 SDR 11					
Vannledning 2 Prosessvannledning	Kumavstand i m	12,0													
	Fall i ‰	-30,0													
	Kote utv. topp	24,00	23,76												
	Type og dim									200PE 100 SDR 11					
Spillvannledning Prosessvann	Kumavstand i m	12,0													
	Fall i ‰	-30,0													
	Kote innv. bunn	23,81	23,57												
	Type og dim									250PVC SN8					
Pumpeledning spillvann	Kumavstand i m	11,9													
	Fall i ‰	-29,9													
	Kote utv. topp	23,96	23,72												
	Type og dim									160PE 100 SDR 11					

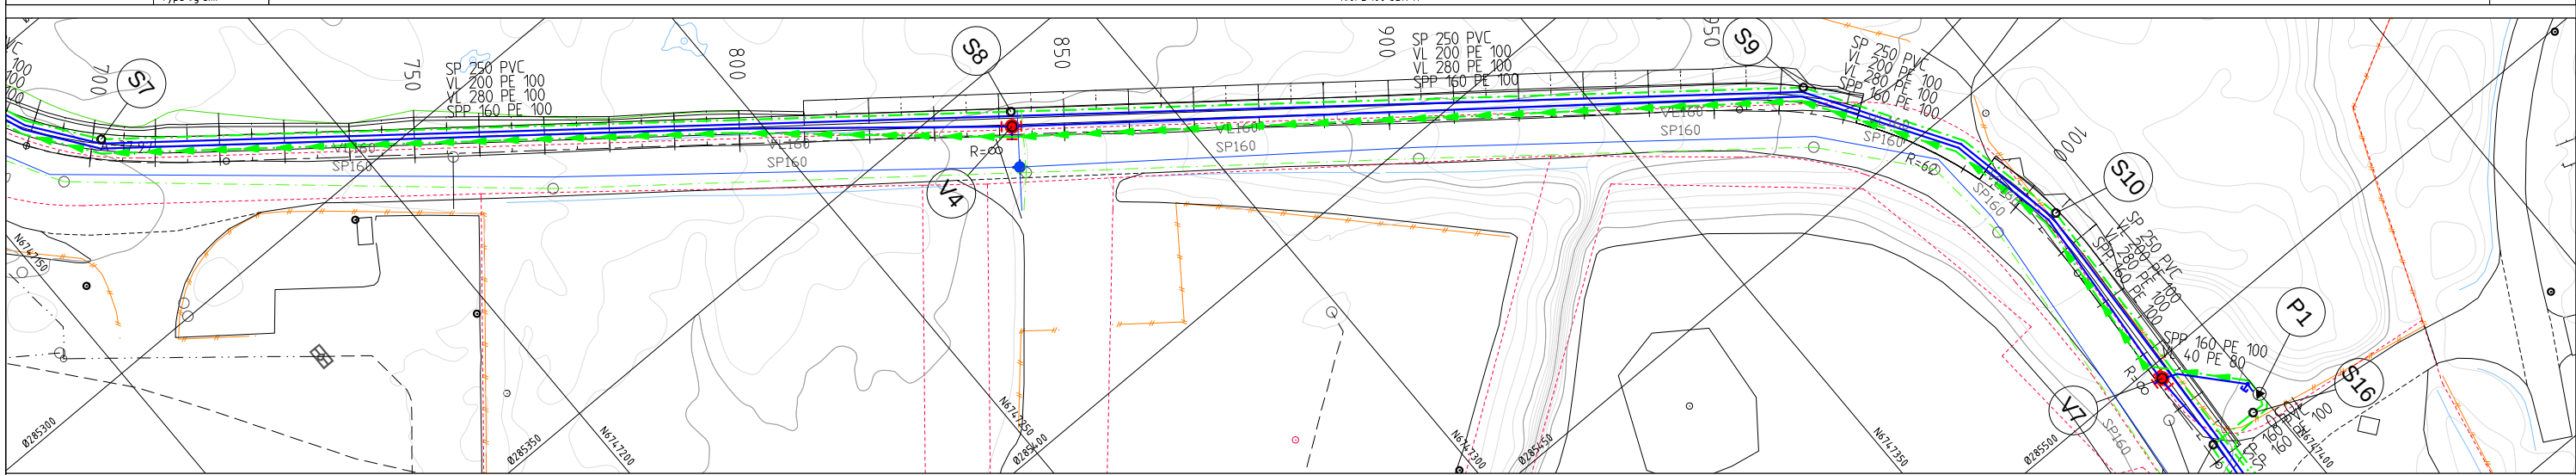

**TEGNFORKLARING**

	Eksisterende Vannledning (VL)		Prosjektert Vannledning (VL)		Prosjektert Stoppekran på vannledning
	Spillvannledning (SP)		Prosjektert Spillvannledning (SP)		Kloakkpumpestasjon (P)
	Overvannledning (OV)		Prosjektert Overvannledning (OV)		
	Pumpeledning spillvann (SPP)		Prosjektert Pumpeledning spillvann (SPP)		
	EKS Stakekum (S)		Prosjektert Stakekum (S)		
	EKS Vannledningskum m/brann- og stengeventil (V)		Prosjektert Vannledningskum m/brann- og stengeventil (V)		

**NEDFOTOGRAFERT**

Rev.	21.04.16	THF	Ny kum V7. SPP til P1.
Oppdragsgiver	LINDÅS KOMMUNE - TEKNISK DRIFT		
Prosjekt	Mongstad næringspark.		
Date	19.02.16		
Skala	1:500/100		
Formål	Ledningsplan og profil, profil 700-1050. Kum S6-V7.		
Prosjekt nr.	3812		
Tegning nr.	603		

Tegning: THF, Konstr.: THF, Godkj.: THF  
 Tegningsdato: 19.02.16  
 Tegningsformål: 1:500/100  
 Tegningsprosjekt: 3812  
 Tegningsnummer: 603

haugen vva  
 Fabrikkgaten 7B  
 5059 Bergen  
 Tlf. 55 59 82 60  
 e-post: post@haugenvva.no