




SNITT VANNKUM V1  
M=1:20

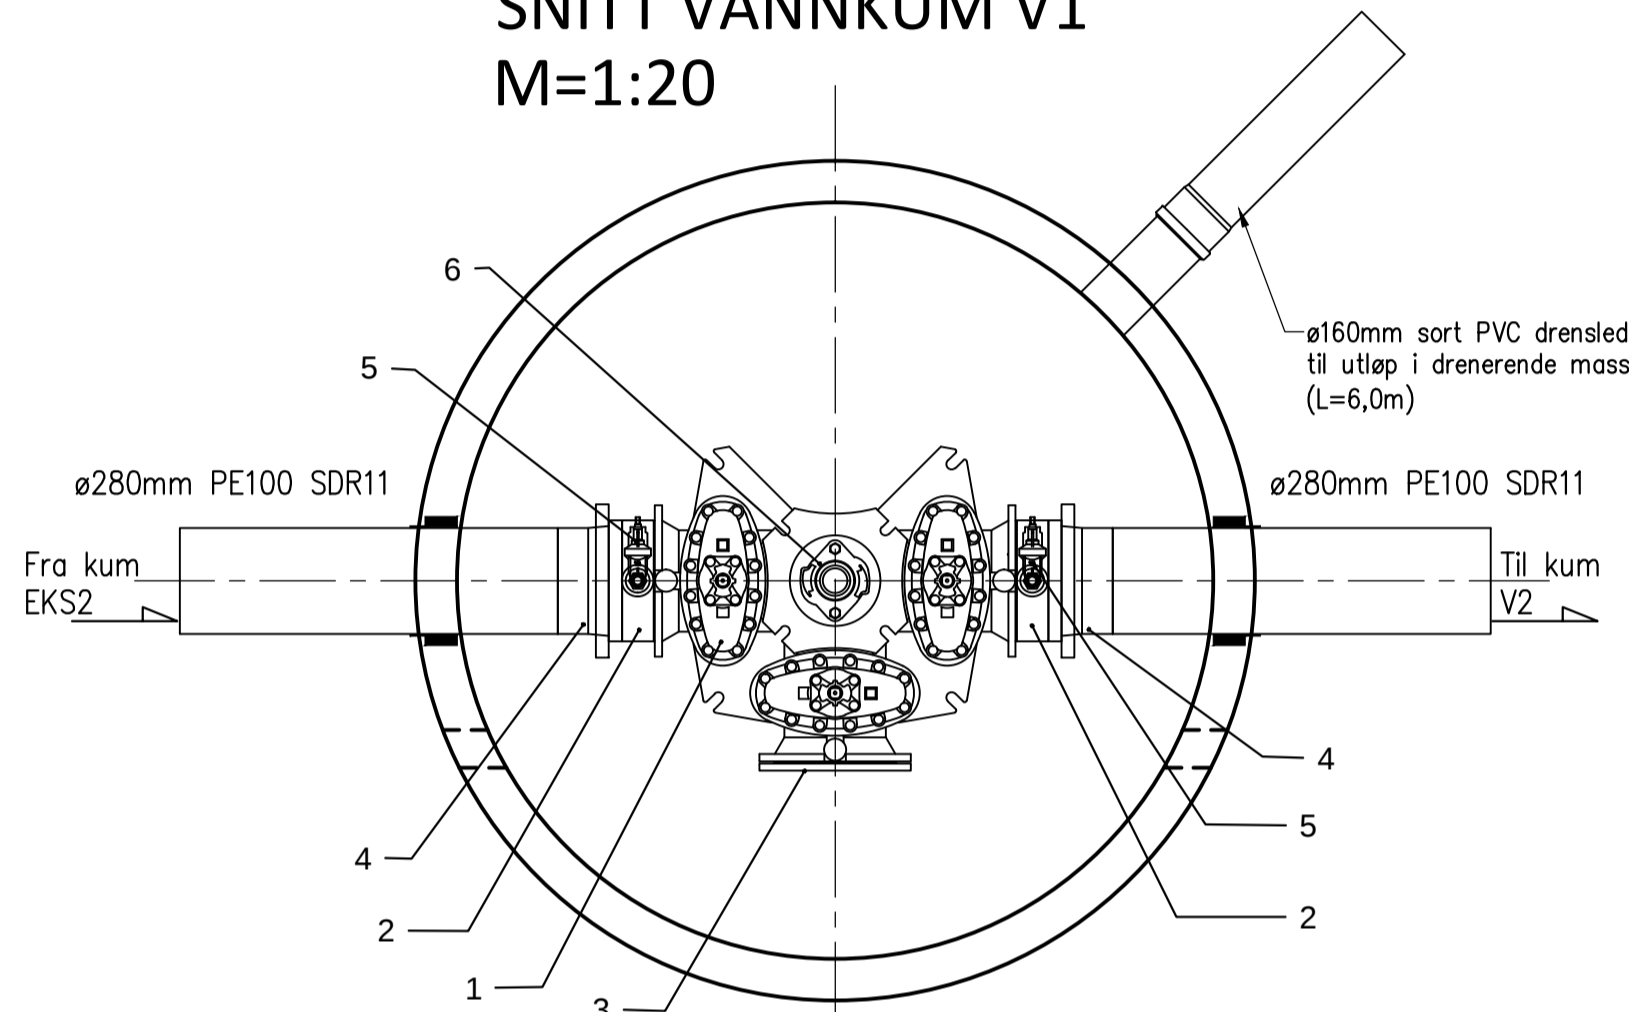


PLAN VANNKUM V1  
M=1:20

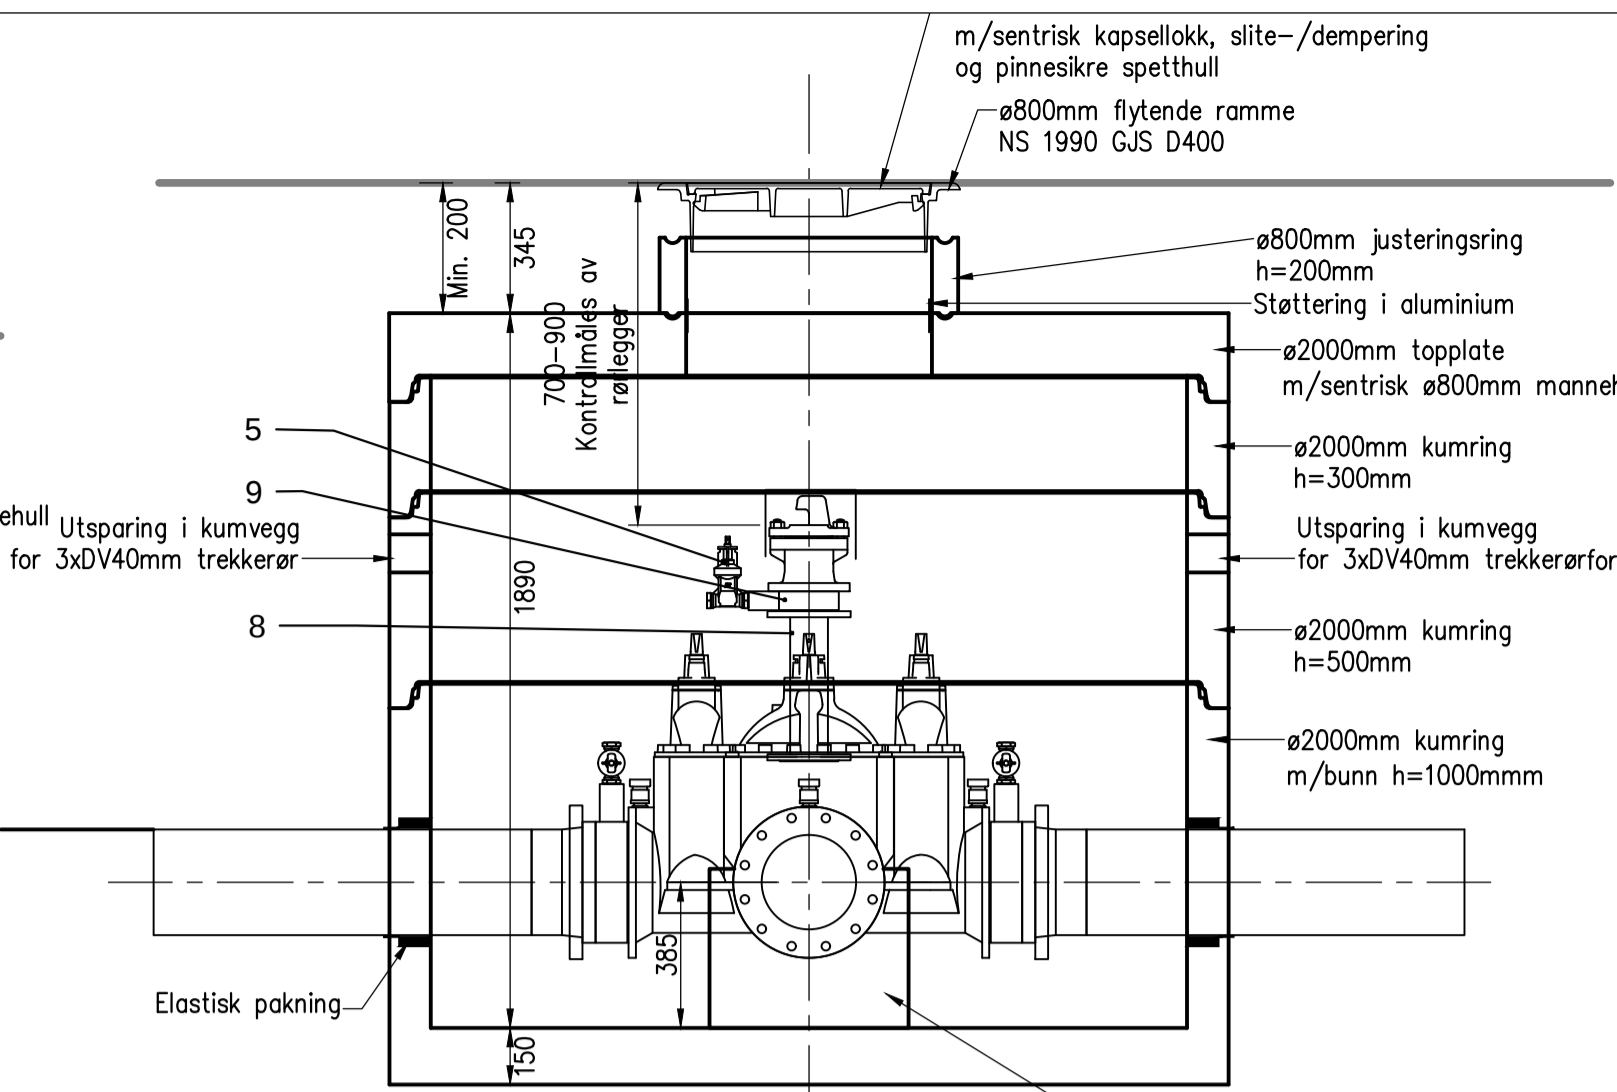


SNITT VANNKUM V2  
M=1:20

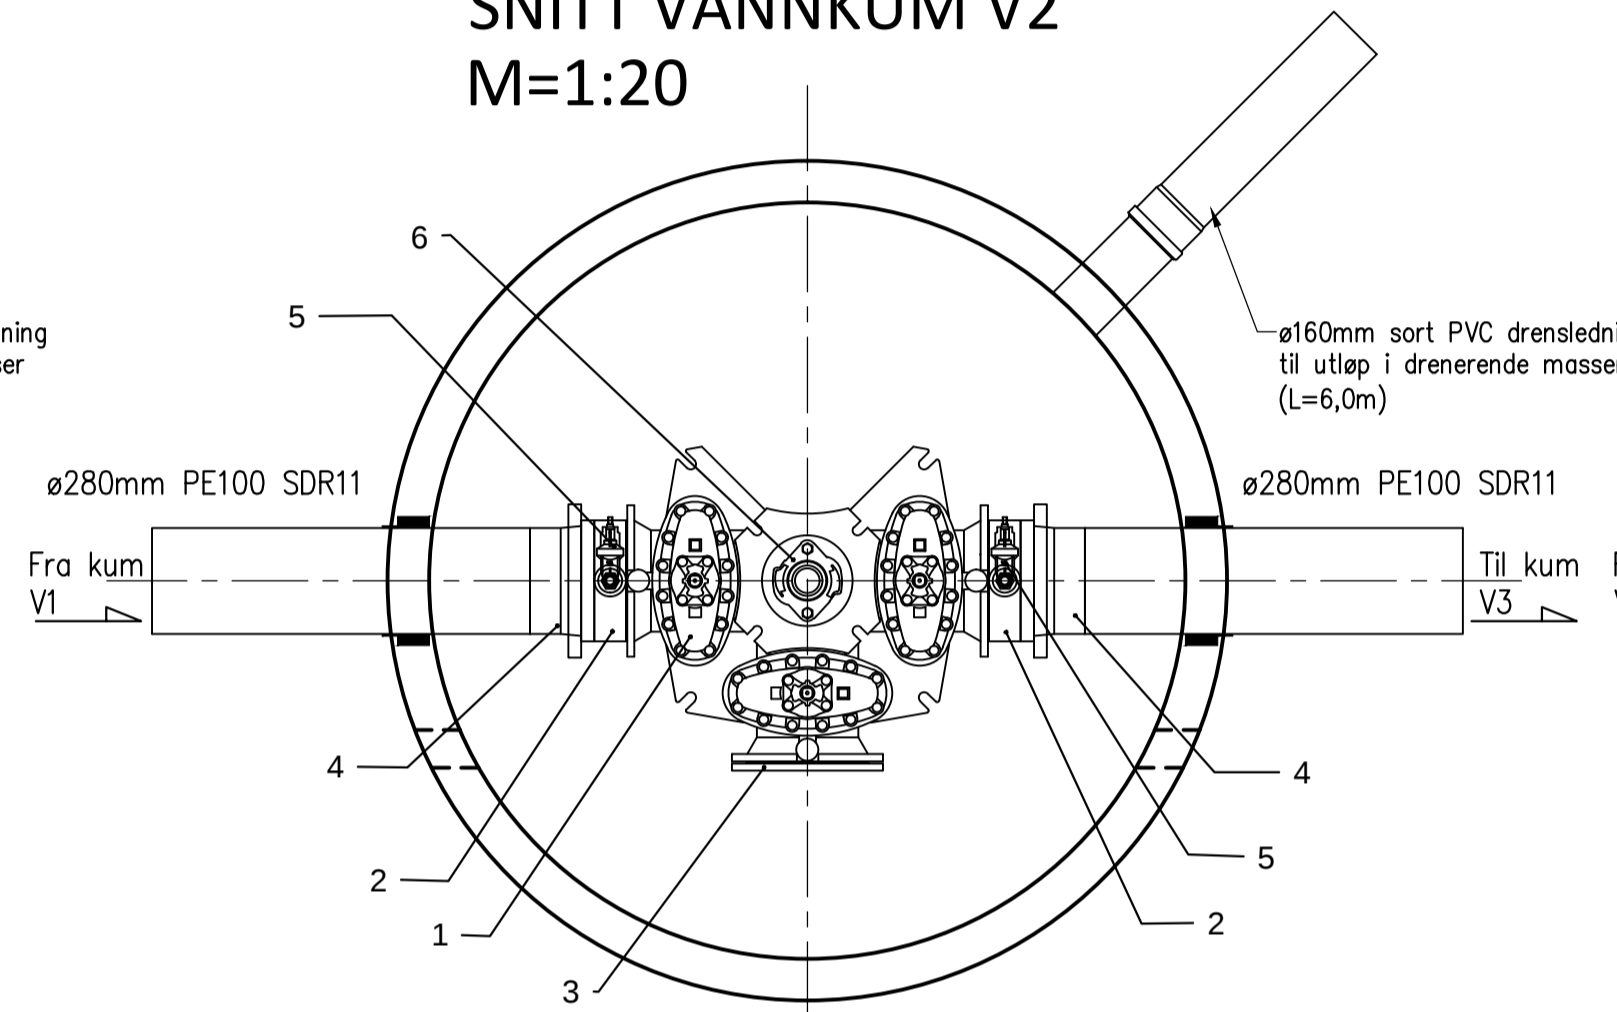


PLAN VANNKUM V2  
M=1:20

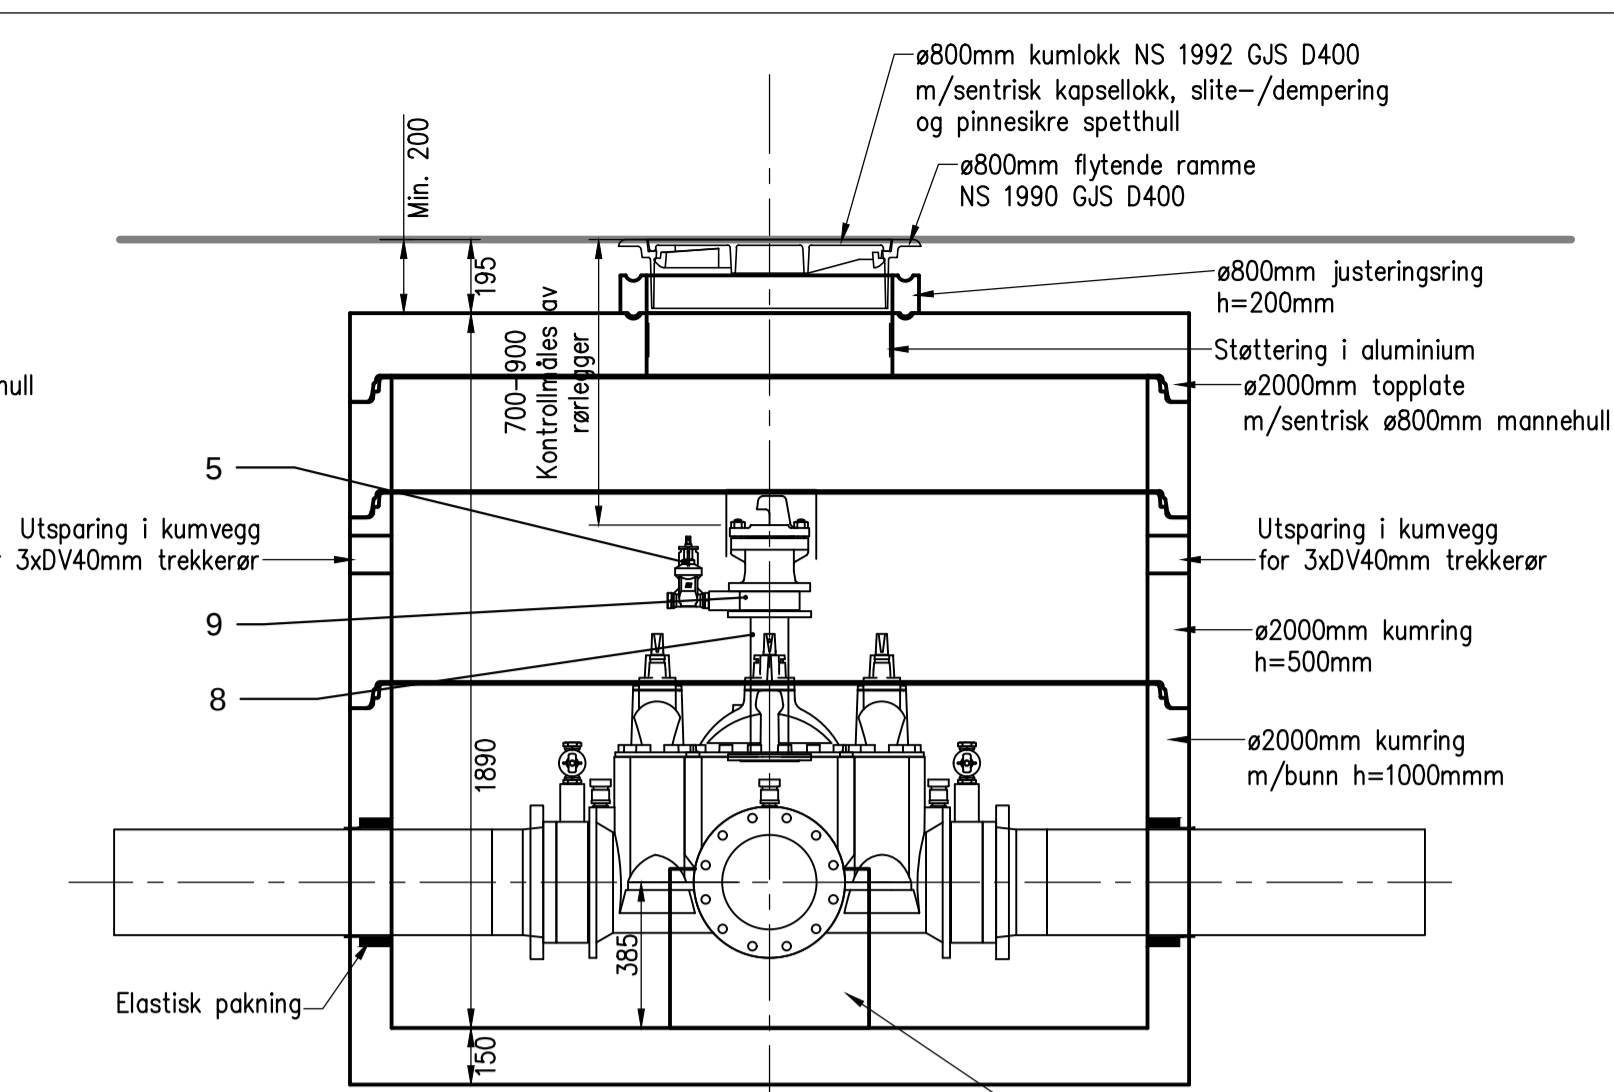


SNITT VANNKUM V3  
M=1:20

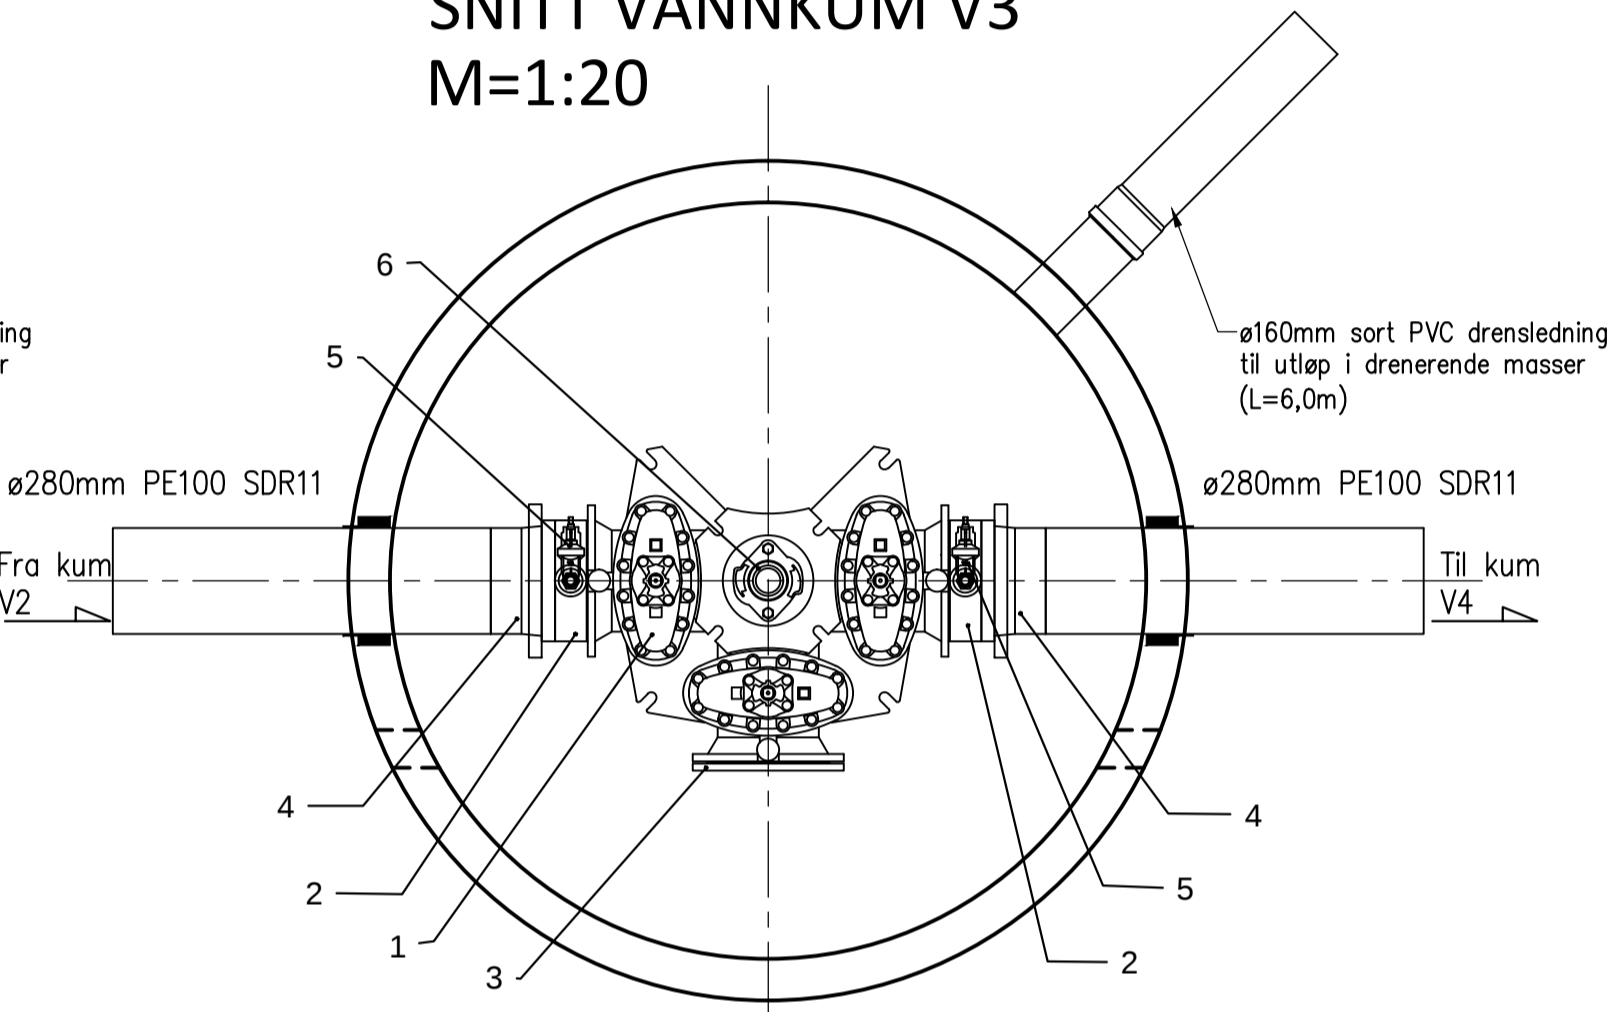

PLAN VANNKUM V3  
M=1:20

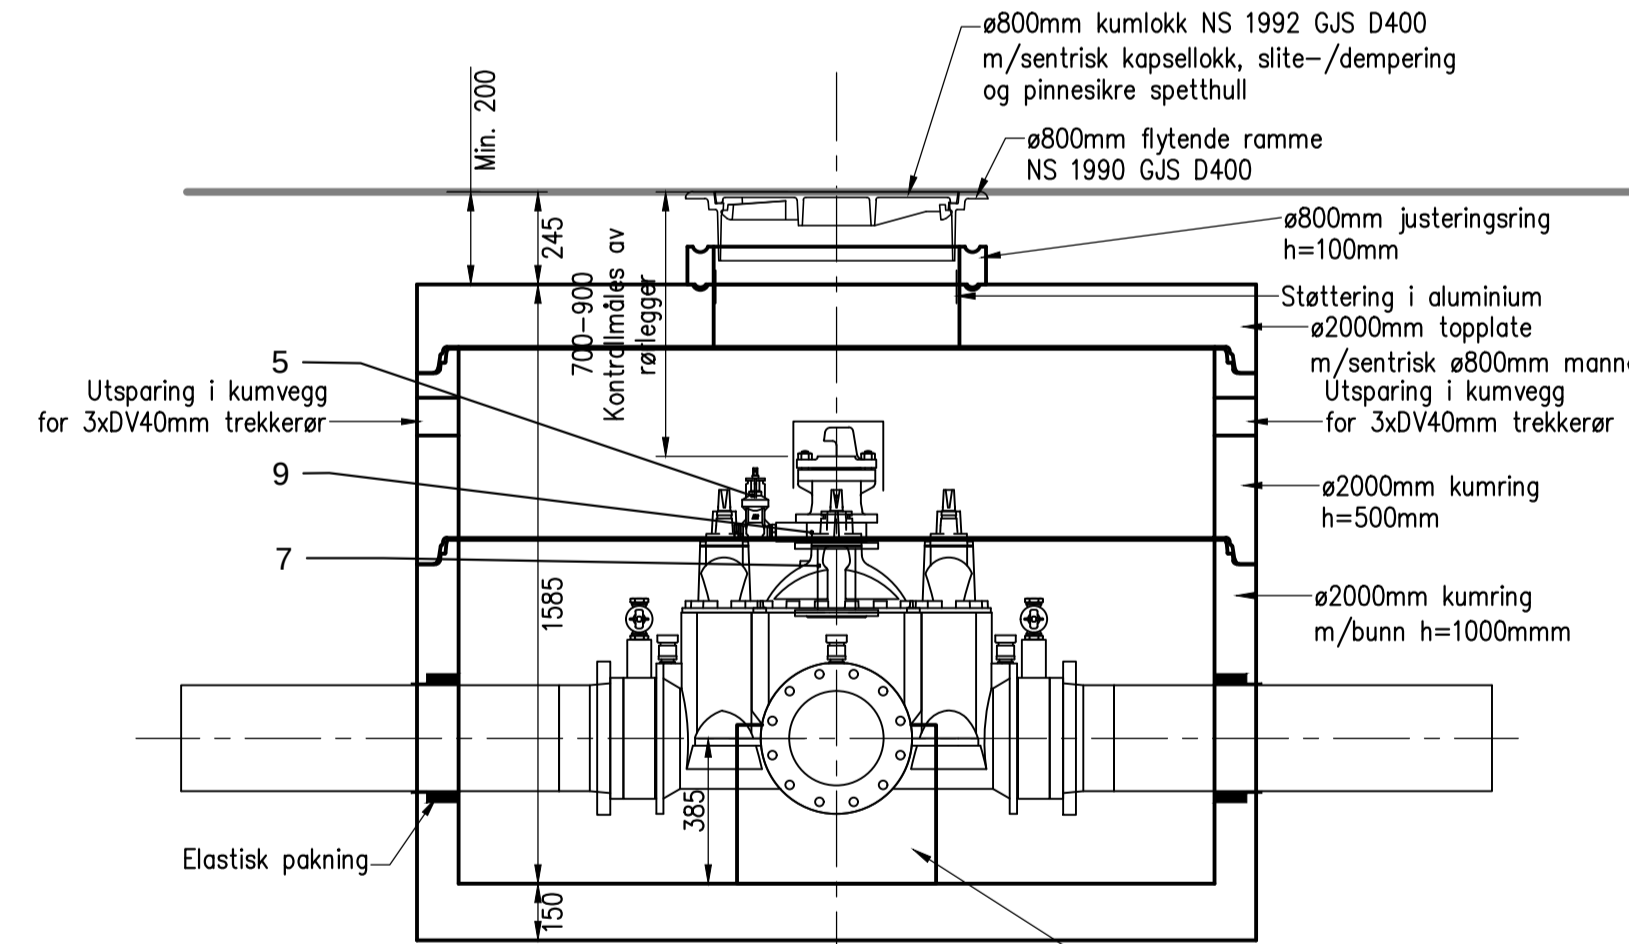

SNITT VANNKUM V4  
M=1:20

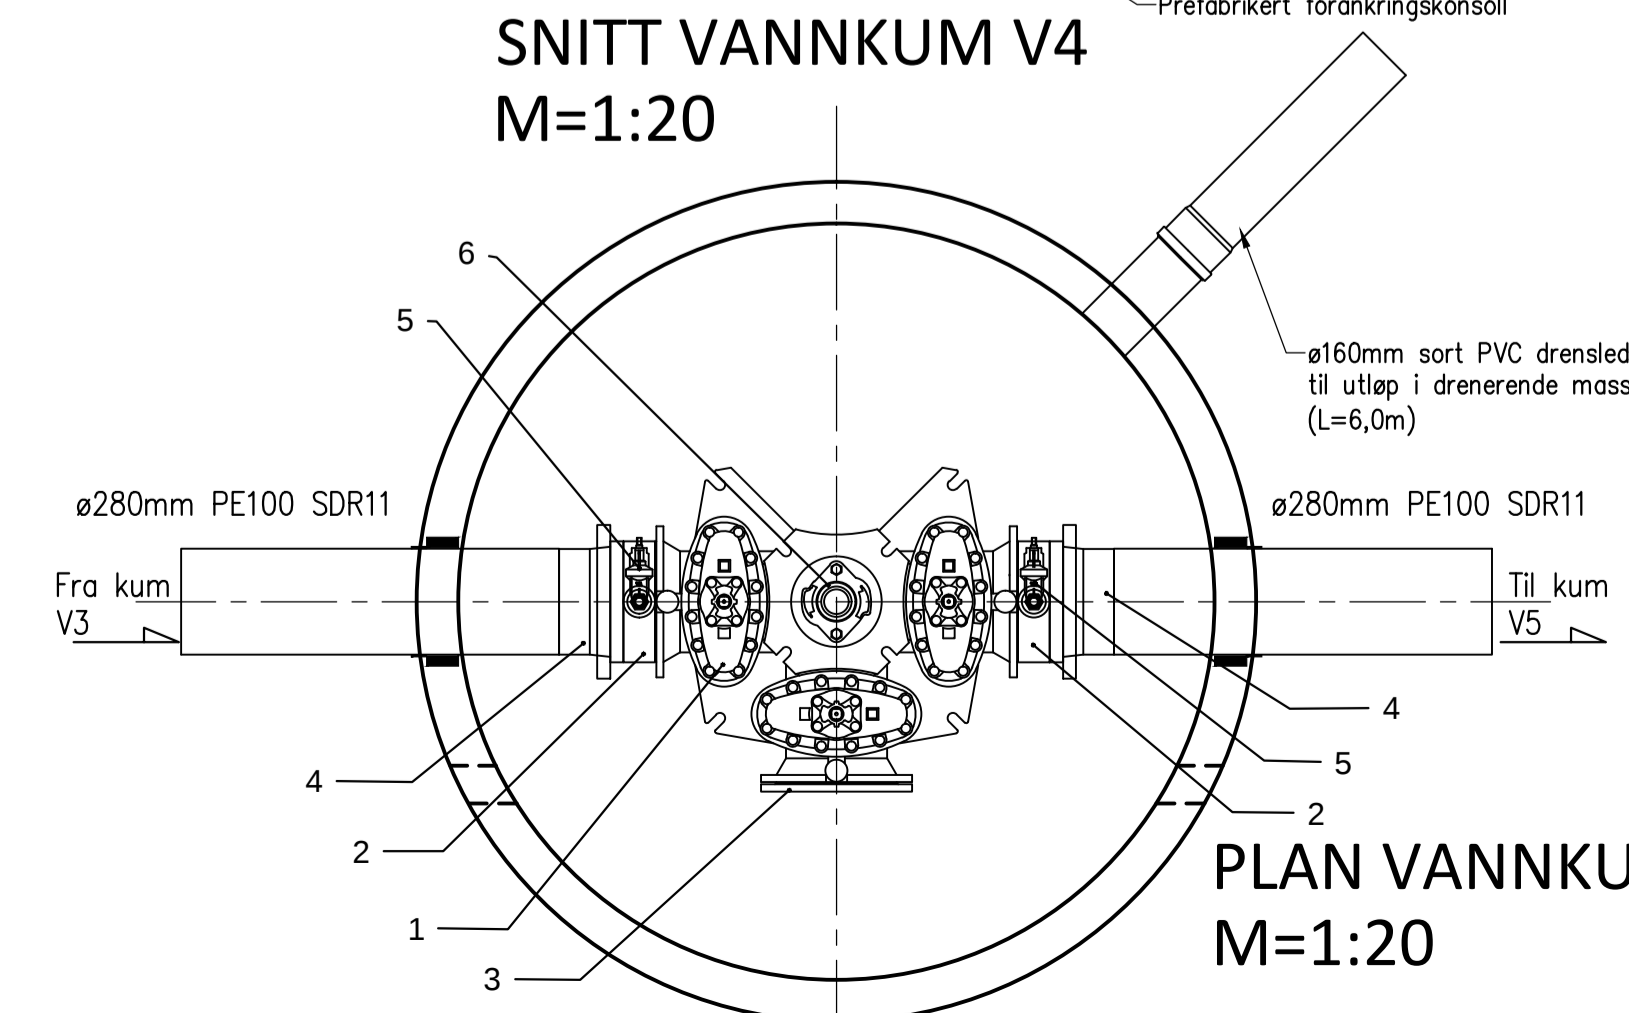

PLAN VANNKUM V4  
M=1:20

PDS-LISTE				
Pos	Beskrivelse	Dimensjon	Antall	Anmerking
1	Ventil T-rør	250	4	m/brannventilavstikker
2	Mellomring	250	8	m/1' utv. gjenger
3	Blindflens	250	4	
4	PE krage for spelsveis	280	8	m/PP løslens
5	Service-/Akvaventil	25	8	m/messingplugg
6	Brannventil, standard type	100	4	m/beskyttelseslokk
7	Flenserør	100	2	L=200mm
8	Flenserør	100	2	L=400mm
9	Mellomring	100	4	m/1' utv. gjenger

**ARBIDSTEGNING**

Rev.	Dato	THF	THF	Hoyde kummer justert. Utsparing for trekkerør. ARB.TEGN.
				Revisjonen gjelder

Oppdragsgiver: **LINDÅS KOMMUNE - TEKNISK DRIFT**

Prosjekt: **Mongstad industriområde. Plan og snitt vannkum V1-V4.**

Date: 19.02.16  
Målestokk: 1:20  
Format: A1

Prosjekt nr: 6812  
Tegningsnr: 620  
Rev: A

**haugen vva**  
Fabrikkveien 7B  
5059 Bergen  
Tlf. 55 59 82 60  
e-post: post@haugenvva.no