



Arkitekt Knut Willie Jacobsen


Telefon: 93 23 22 40

Strømpost: kwil-jac@online.no

Lurevegen 304 5912 SEIM

Seim , 02. 03. 2016

Lindås kommune
Areal – og Miljøavdelinga
Planavdelingen
Kvernhusmyrane 20
5914 ISDALSTØ

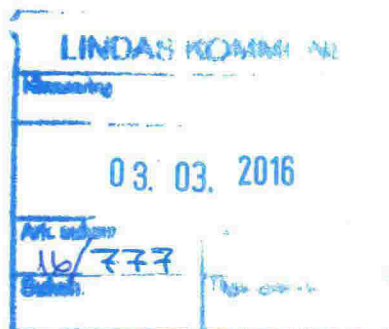

Oppstart av reguleringsplanarbeid

På vegne av Tiltakshaver Hans Jakob Valle. , søkes det herved , i henhold til Loven om planlegging og Byggesaksbehandling § 12-8, om oppstart av privat regulering på gr.nr. 70 , br.nr. 9, 26 , 27.

Formålet med planen er å få anledning til å tilrettelegge for oppføring av :

1. Ny kaifront
2. Nye flytebrygger
3. Nytt – og utvidet næringsbygg
4. Parkeringsplasser
5. Nytt bolighus

Planen vil bli utarbeidet digitalt og filer vil bli levert kommunen i det format de skal ha .


Undertegnede har tidligere utarbeidet 7 stk.reguleringsplaner i Lindås kommune.



Det imøteses et positivt svar fra kommunen

Vedlegg : Skisse for ønsket regulering

Med vennlig hilsen

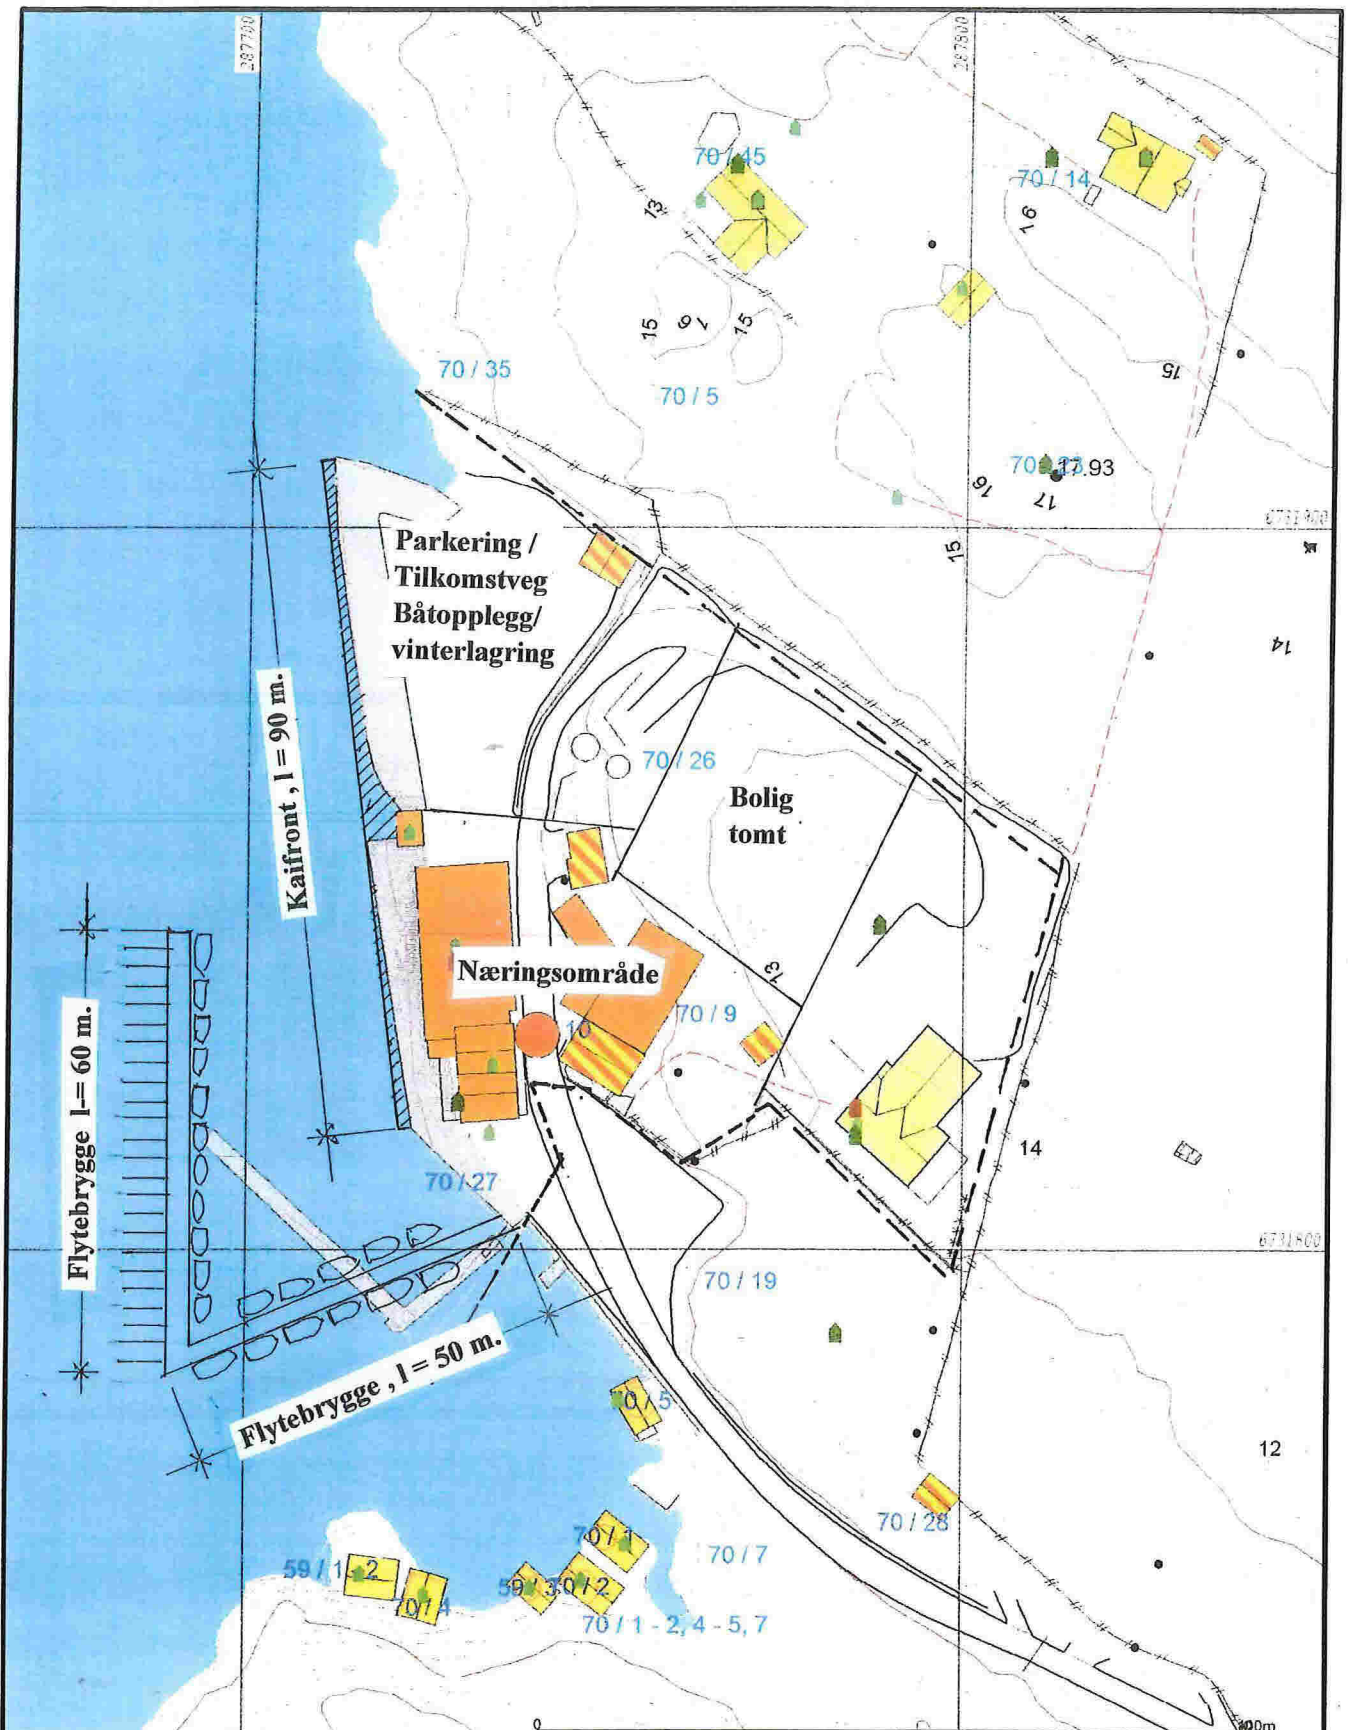Knut Willie Jacobsen



Målte Grenser	Støre bustader		Lindås kommune Geodata avdeling	
Registrerte Grenser	Hytte feriebuis			
Udefinerte grenser	Garasje utlaus	Gnr 70 bnr 10 mfl		
Teningsmåte grense	Industri lager			
Konstruert grensepunkt	Andre bygg	Beliggenhet og høyder må oppfattes som orienterende.		
Bolig				
Bustad m/teilhøgt				
Våningsdekk				