



FASADE ØST

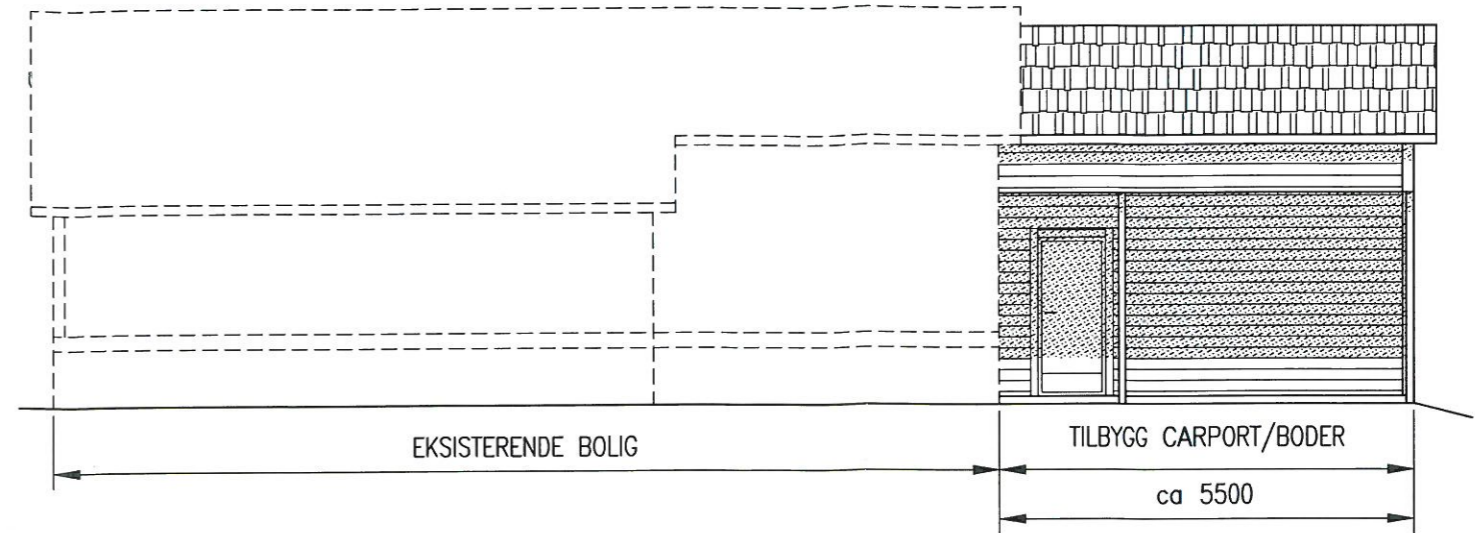


FASADE SØR

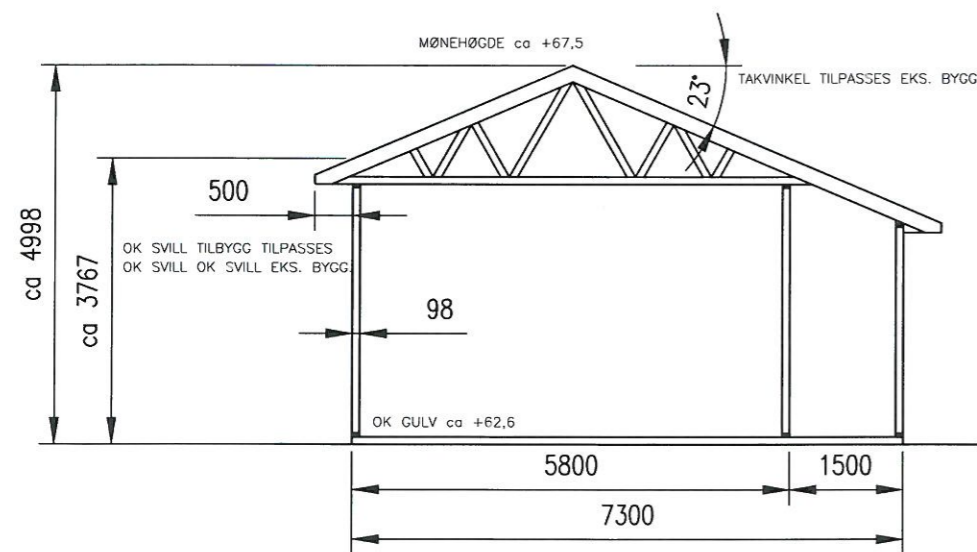


TYPISK SNITT GARASJE


NB: TILBYGG TILPASSES EKSISTERENDE BYGG PÅ STEDET. ALLE MÅL MÅ KONTROLL MÅLES.  
 TAKVINKEL TILBYGG TILPASSES TIL EKSISTERENDE BYGG.  
 TOPP SVILL GARASJE TILPASSES TOPP SVILL EKSISTERENDE HOVEDTAK.  
 "FLAT" SLØYS MELLOM EKSISTERENDE TAK ENEBOLIG OG NYTT TAK GARASJE MÅ HA  
 TILFREDSSTILLELSE FOR AVRENNING 1:60.

NB!  
 DERSOM ANNET IKKE ER BESKREVET, KAN TEGNINGEN KUN BRUKES SOM ANMELDESESTEGNING I  
 BYGGESAK. ARBEIDSTEGNINGER MÅ LEVERES SEPARAT.

DATE/SIGN	OBS! * TEGNINGEN KAN PRINTES I FEIL SKALA * IKKE TA MÅL DIREKTE PÅ TEGNING * BRUK BARE OPPGITTE MÅL	I HENHOLD TIL LOWERK ER DENNE TEGNINGEN ARKOCONSULT AS SIN EIENDOM. DENNE TEGNINGEN KAN IKKE BLI BRUKT, OFFENTLIGGJORT ELLER GIS VIDERE TIL TREDJEPART UTEN VÅRT SKRITLIGE SAMTYKKE. OVERTREDELSE AV DETTE KAN SØKSMÅL.	
	GEIR WERGELAND NY GARASJE, GNR. 108/84	REVISION/DATE: PROJECT NO.: 2014159	
REV. DESCRIPTION	FASADER OG SNITT	DRAWING NO.: 48314159A02	
	 ARKOCONSULT AS, Postboks 103, 5291 Valest.f. Tel.: 56390003 – Fax.: 56191130 – Mob.: 93241511 Mail: post@arkoconsult.no – Org.nr.: 997089782 MVA	SCALE: 1:100	FORMAT: A3
		DRAWN: LAH	DATE: 06.02.14
	CHECKED:	DATE:	

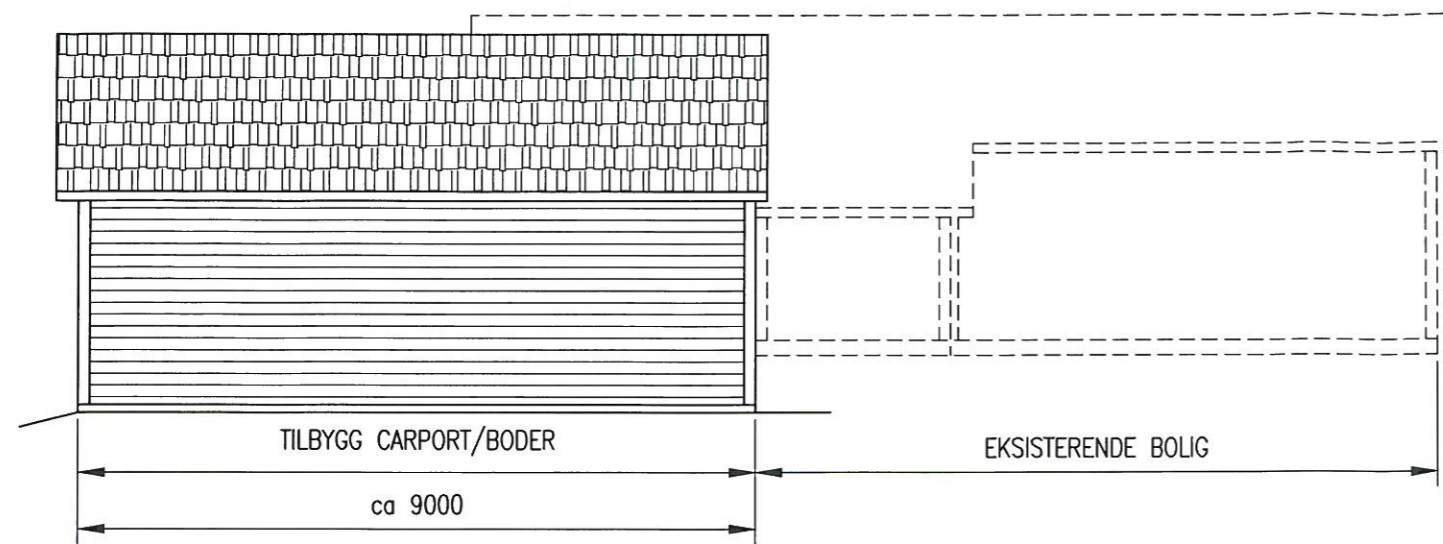


FASADE NORD

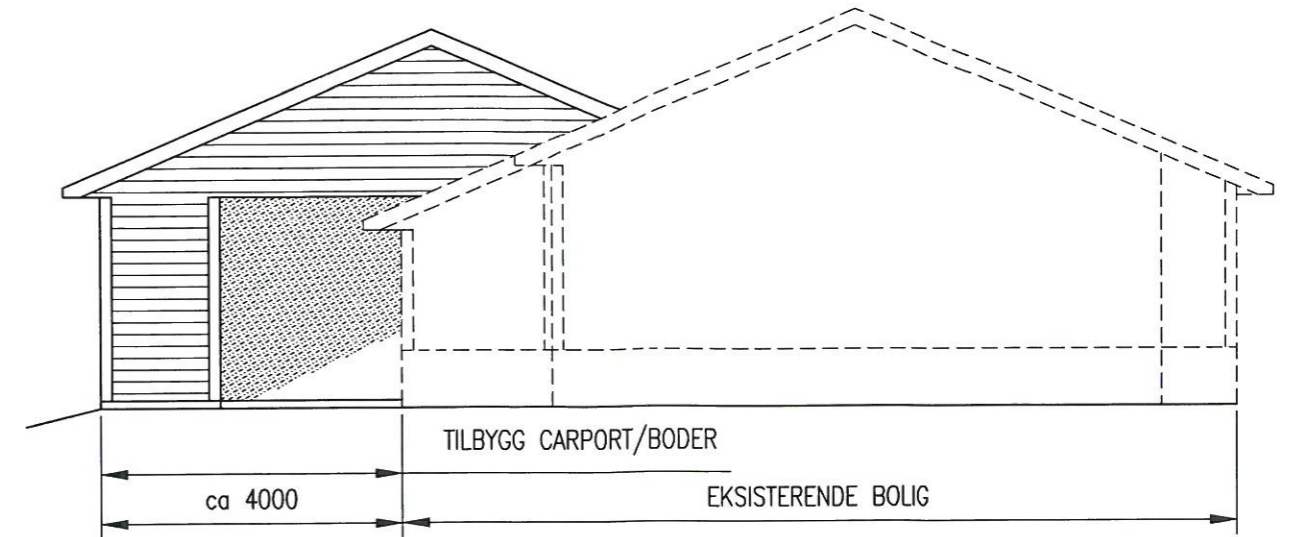


FASADE VEST

NB: TILBYGG TILPASSER EKSISTERENDE BYGG PÅ STEDET. ALLE MÅL MÅ KONTROLL MÅLES.  
 TAKVINKEL TILBYGG TILPASSER TIL EKSISTERENDE BYGG.  
 TOPP SVILL GARASJE TILPASSER TOPP SVILL EKSISTERENDE HOVEDTAK.  
 "FLAT" SLØYS MELLOM EKSISTERENDE TAK ENEBOLIG OG NYTT TAK GARASJE MÅ HA  
 TILFREDSSTILLELSE FALL FOR AVRENNING 1:60.

NB!  
 DERSOM ANNET IKKE ER BESKREVET, KAN TEGNINGEN KUN BRUKES SOM ANMELDESESTEGNING I  
 BYGGESAK. ARBEIDSTEGNINGER MÅ LEVERES SEPARAT.

DATE/SIGN	OBS! * TEGNINGEN KAN PRINTES I FEIL SKALA * IKKE TA MÅL DIREKTE PÅ TEGNING * BRUK BARE OPPGITTE MÅL	I HENHOLD TIL LOWVERK ER DENNE TEGNINGEN ARKOCONSULT AS SIN EIENDOM. DENNE TEGNINGEN KAN IKKE BLI BRUKT, OFFENTLIGGJORT ELLER GIS VIDERE TIL TREDJEPART UTEN VÅRT SKRITLIGE SAMTYKKE. OVERTREDELSE AV DETTE KAN SØKSMÅL.	
	GEIR WERGELAND NY GARASJE, GNR.108/84	REVISION/DATE: PROJECT NO.: 2014159	
REV. DESCRIPTION	FASADER	DRAWING NO.: 48314159A03	
	 ARKOCONSULT AS, Postboks 103, 5291 Valest.f. Tel.: 56390003 – Fax.: 56191130 – Mob.: 93241511 Mail: post@arkoconsult.no – Org.nr.: 997089782 MVA	SCALE: 1:100	FORMAT: A3
		DRAWN: LAH	DATE: 06.02.14

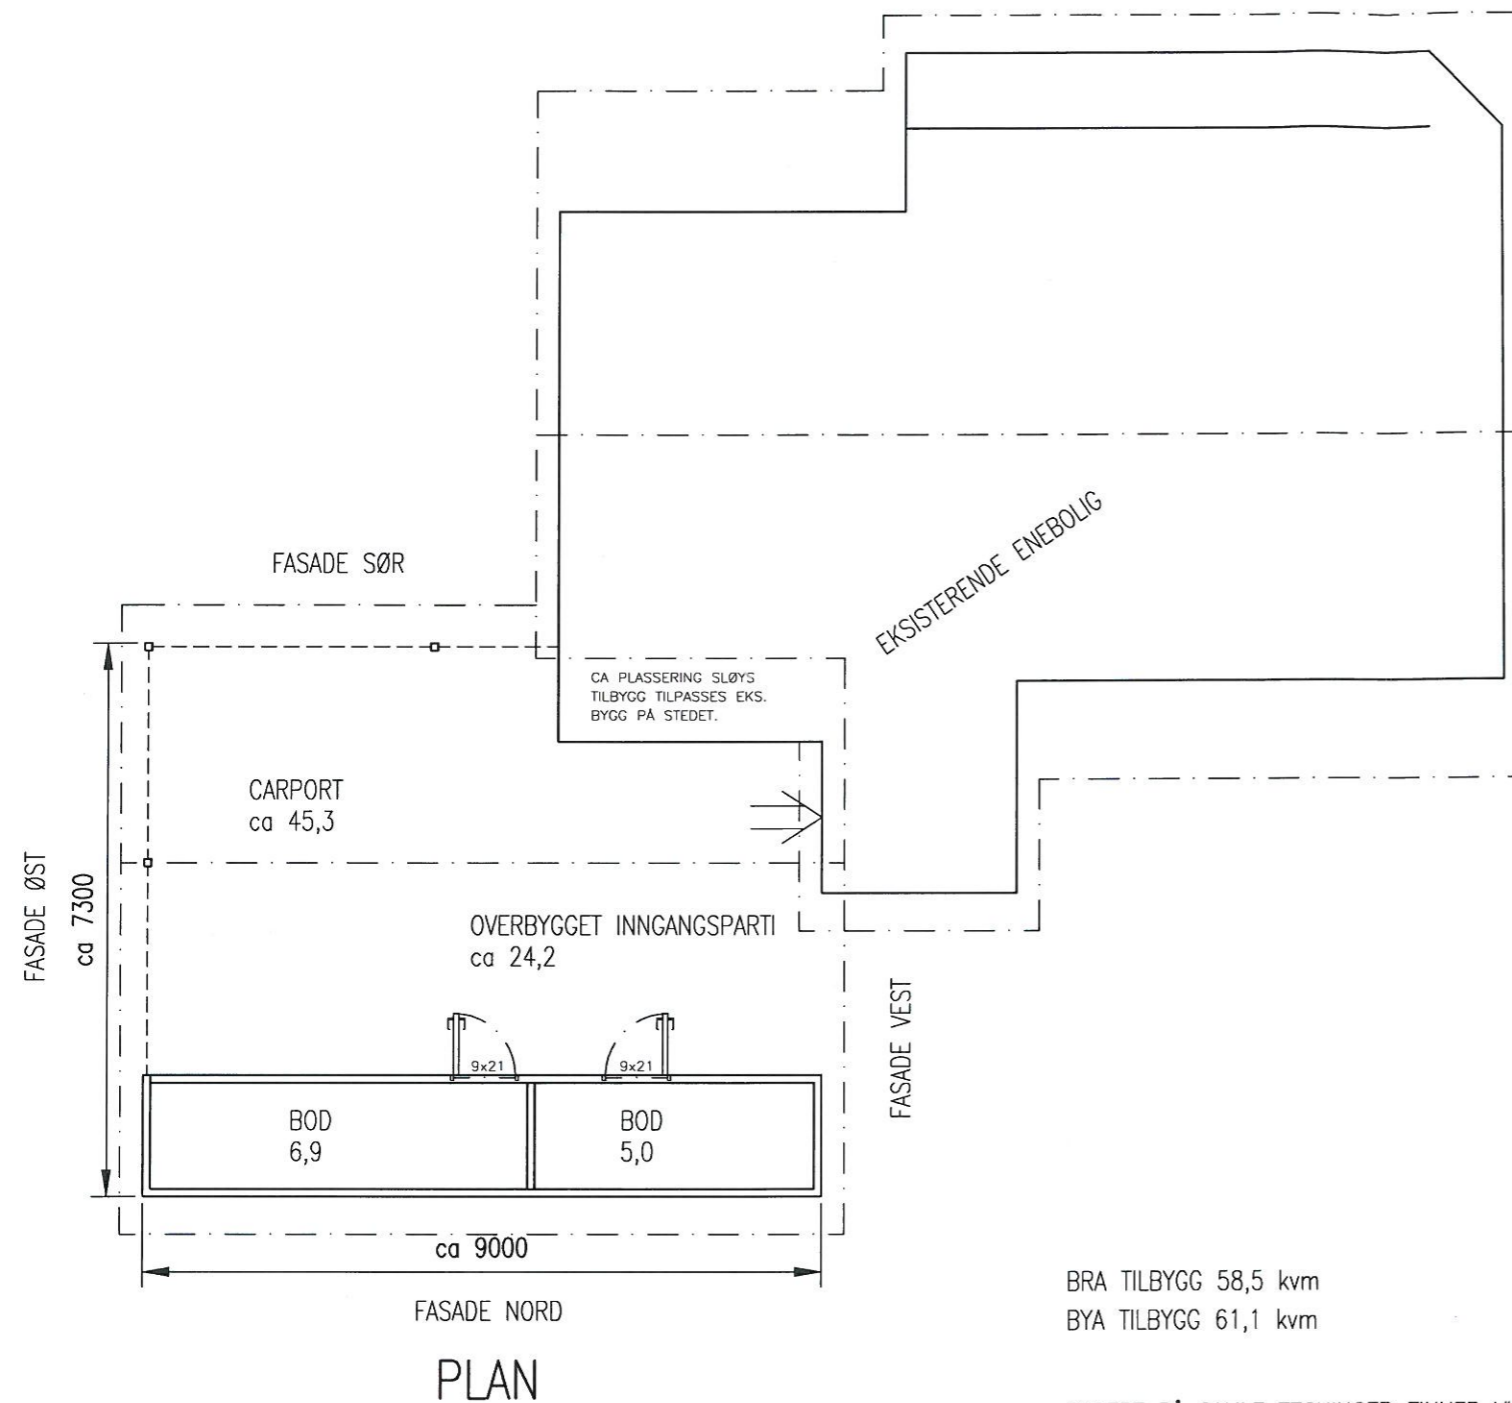


## PLAN

BRA TILBYGG 58,5 kvm  
BYA TILBYGG 61,1 kvm

BASERT PÅ GAMLE TEGNINGER FINNER VI:  
BYA EKSISTERENDE BYGG ca 104,5 kvm  
BRA EKSISTERENDE BYGG, INNV. ca 176,2 kvm

NB: TILBYGG TILPASSES EKSISTERENDE BYGG PÅ STEDET. ALLE MÅL MÅ KONTROLL MÅLES.  
TAKVINKEL TILBYGG TILPASSES TIL EKSISTERENDE BYGG.  
TOPP SVILL GARASJE TILPASSES TOPP SVILL EKSISTERENDE HOVEDTAK.  
"FLAT" SLØYS MELLOM EKSISTERENDE TAK ENEBOLIG OG NYTT TAK GARASJE MÅ HA  
TILFREDSSTILLENDENDE FALL FOR AVRENNING 1:60.

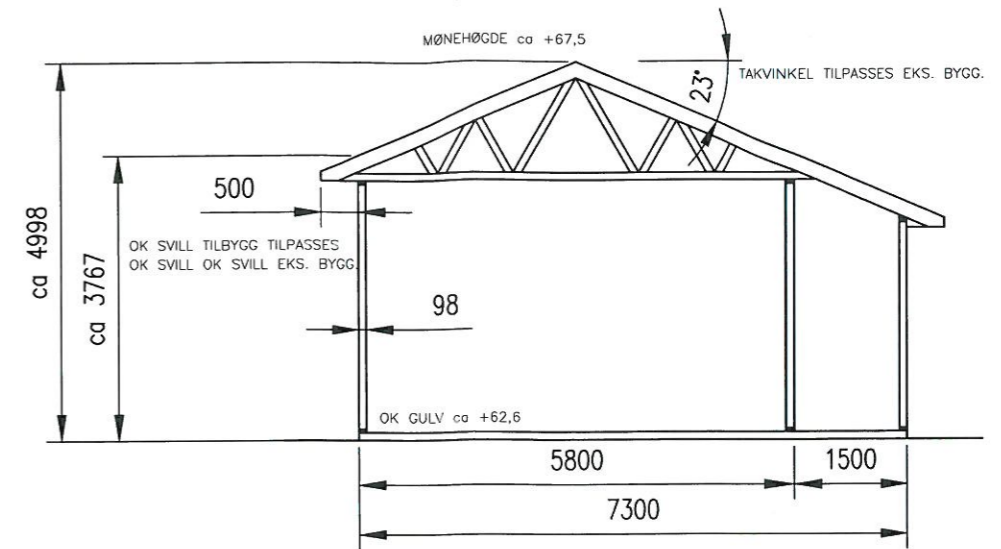

## TYPISK SNITT GARASJE

NB!  
DERSOM ANNET IKKE ER BESKREVET, KAN TEGNINGEN KUN BRUKES SOM ANMELDESESTEGNING I  
BYGGESAK. ARBEIDSTEGNINGER MÅ LEVERES SEPARAT.

REV.	DESCRIPTION	DATE/SIGN		
			<p>OBS!</p> <ul style="list-style-type: none"> <li>* TEGNINGEN KAN PRINTES I FEIL SKALA</li> <li>* IKKE TA MÅL DIREKTE PÅ TEGNING</li> <li>* BRUK BARE OPPGITTE MÅL</li> </ul>	
			<p>I HENHOLD TIL LOVERK ER DENNE TEGNINGEN ARKOCONSULT AS SIN EIENDOM. DENNE TEGNINGEN KAN IKKE BLI BRUKT, OFFENTLIGGJORT ELLER GIS VIDERE TIL TREDJEPART UTEN VÅRT SKRITLIGE SAMTYKKE. OVERTREDELSE AV DETTE KAN SØKSMÅL.</p>	
		GEIR WERGELAND	REVISION/DATE:	
		NY GARASJE, GNR.108/84	PROJECT NO.: 2014159	
		PLAN OG SNITT	DRAWING NO.:	
			48314159A01	
			SCALE: 1:100	FORMAT: A3
			DRAWN: LAH	DATE: 31.07.14
			CHECKED:	DATE:
			<p>ARKOCONSULT AS, Postboks 103, 5291 Valest.f. Tel.: 56390003 - Fax.: 56191130 - Mob.: 93241511 Mail: post@arkoconsult.no - Org.nr.: 997089782 MVA</p>	