

0 100m

Boligområde	Komm.teknisk virksomhet	Båndl. etter lov om naturvern
Erverv	Friområde	Båndl. etter lov om kulturmin
Fritidsbebyggelse	Friområde idrettsanlegg	Båndl. etter filutslsloven
Offentlig bebyggelse	Skiløype	Nedsl.felt drikkevann
Bygninger med særskilt alm	Annet byggeområde	Omr. som skal reguleres PBL
Kommunaltekn. anlegg	LNF omr. u.best.om s.utbyg	Båndl. etter annet lovverk
Grav og urnelund	LNF omr. m.best.om s.utby	Sersk. bruk'vern av sjø/vasdr
Avfallsbehandling	Omr. for råstoffutvinning	Vann med restriksjon



Lindås kommune
Geodata avdeling

Dato: 2014.02.28
Sign: likn


N

Målestokk
1:2000

Beliggenhet og høyder må oppfattes som orienterende.


Tittel:

www.nordhordlandskart.no

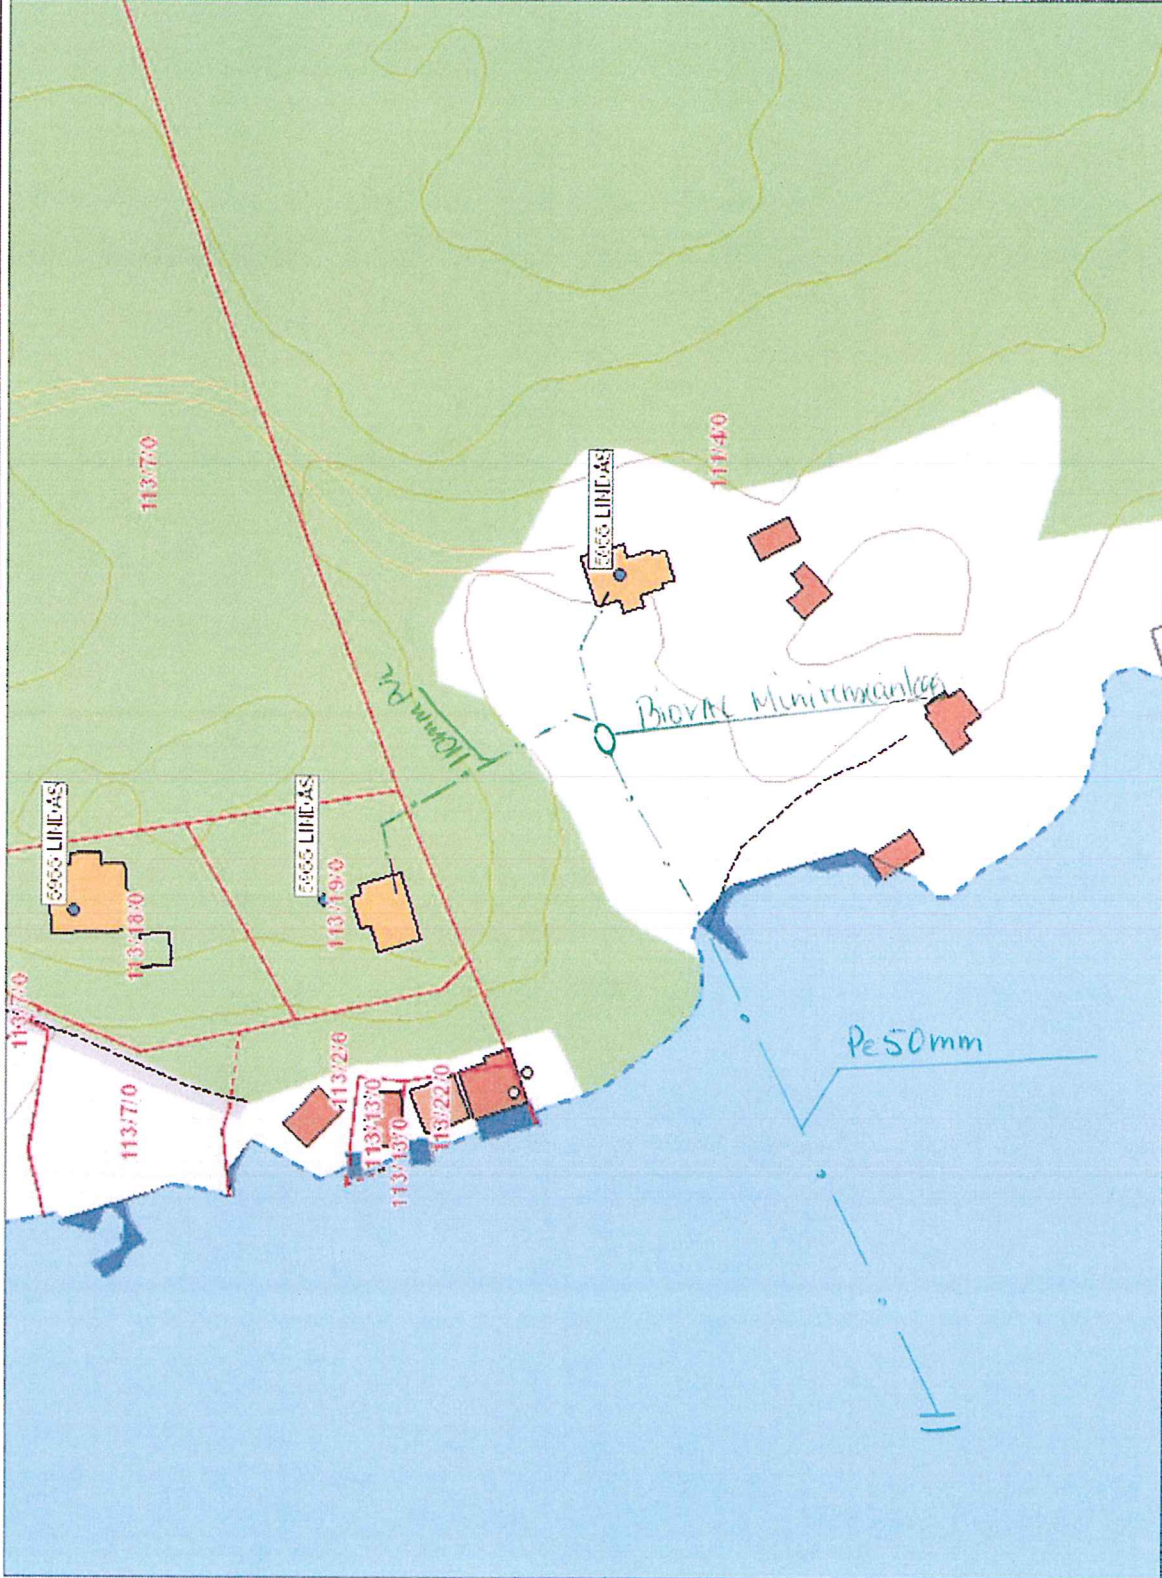

Kartet skal ikke brukes til navigasjon. Publisering av kartet er ikke tillate utan løyve fra eigar av data (Norge Digitalt)

0,1 Avstand / 0 0,1 Kilometers

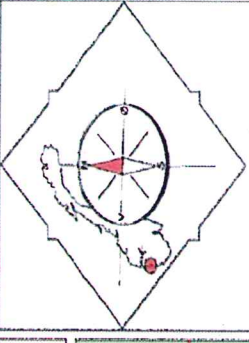

Teiknforklaring

SSR_Stadnavn_detailjert

Adressepunkt

Gateadresse

Mannkeladresse

EL_nettpunkt

<all other values>

Fordelingsskap

Mast

Nettstasjon Kiosk eller Mast

Slope enkel og stor

Velyskabel

Vindkraftverk

VA_punkt

Hydrant

Kum

Sluk

Plan_tiltakspunkt

Servituttspunkt

Byggpunkt

Naturfopunkt

Vegpunkt

Arealbrukslinje

Plan_filtakslinjer

EL_nettpunkt

Kontaktledningsak

Hoyspent

Mast El

Mast Tele

Nettstasjon



Slope



1: 1 000

Notat

LINDAS VVS Nils Trøeland AS
Tlf. 56 36 35 86 - Faks 56 36 06 30
Org.nr. 915 836 445 MVA

bnr. 114/ bnr. 4
bnr. 113/ bnr. 19

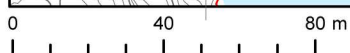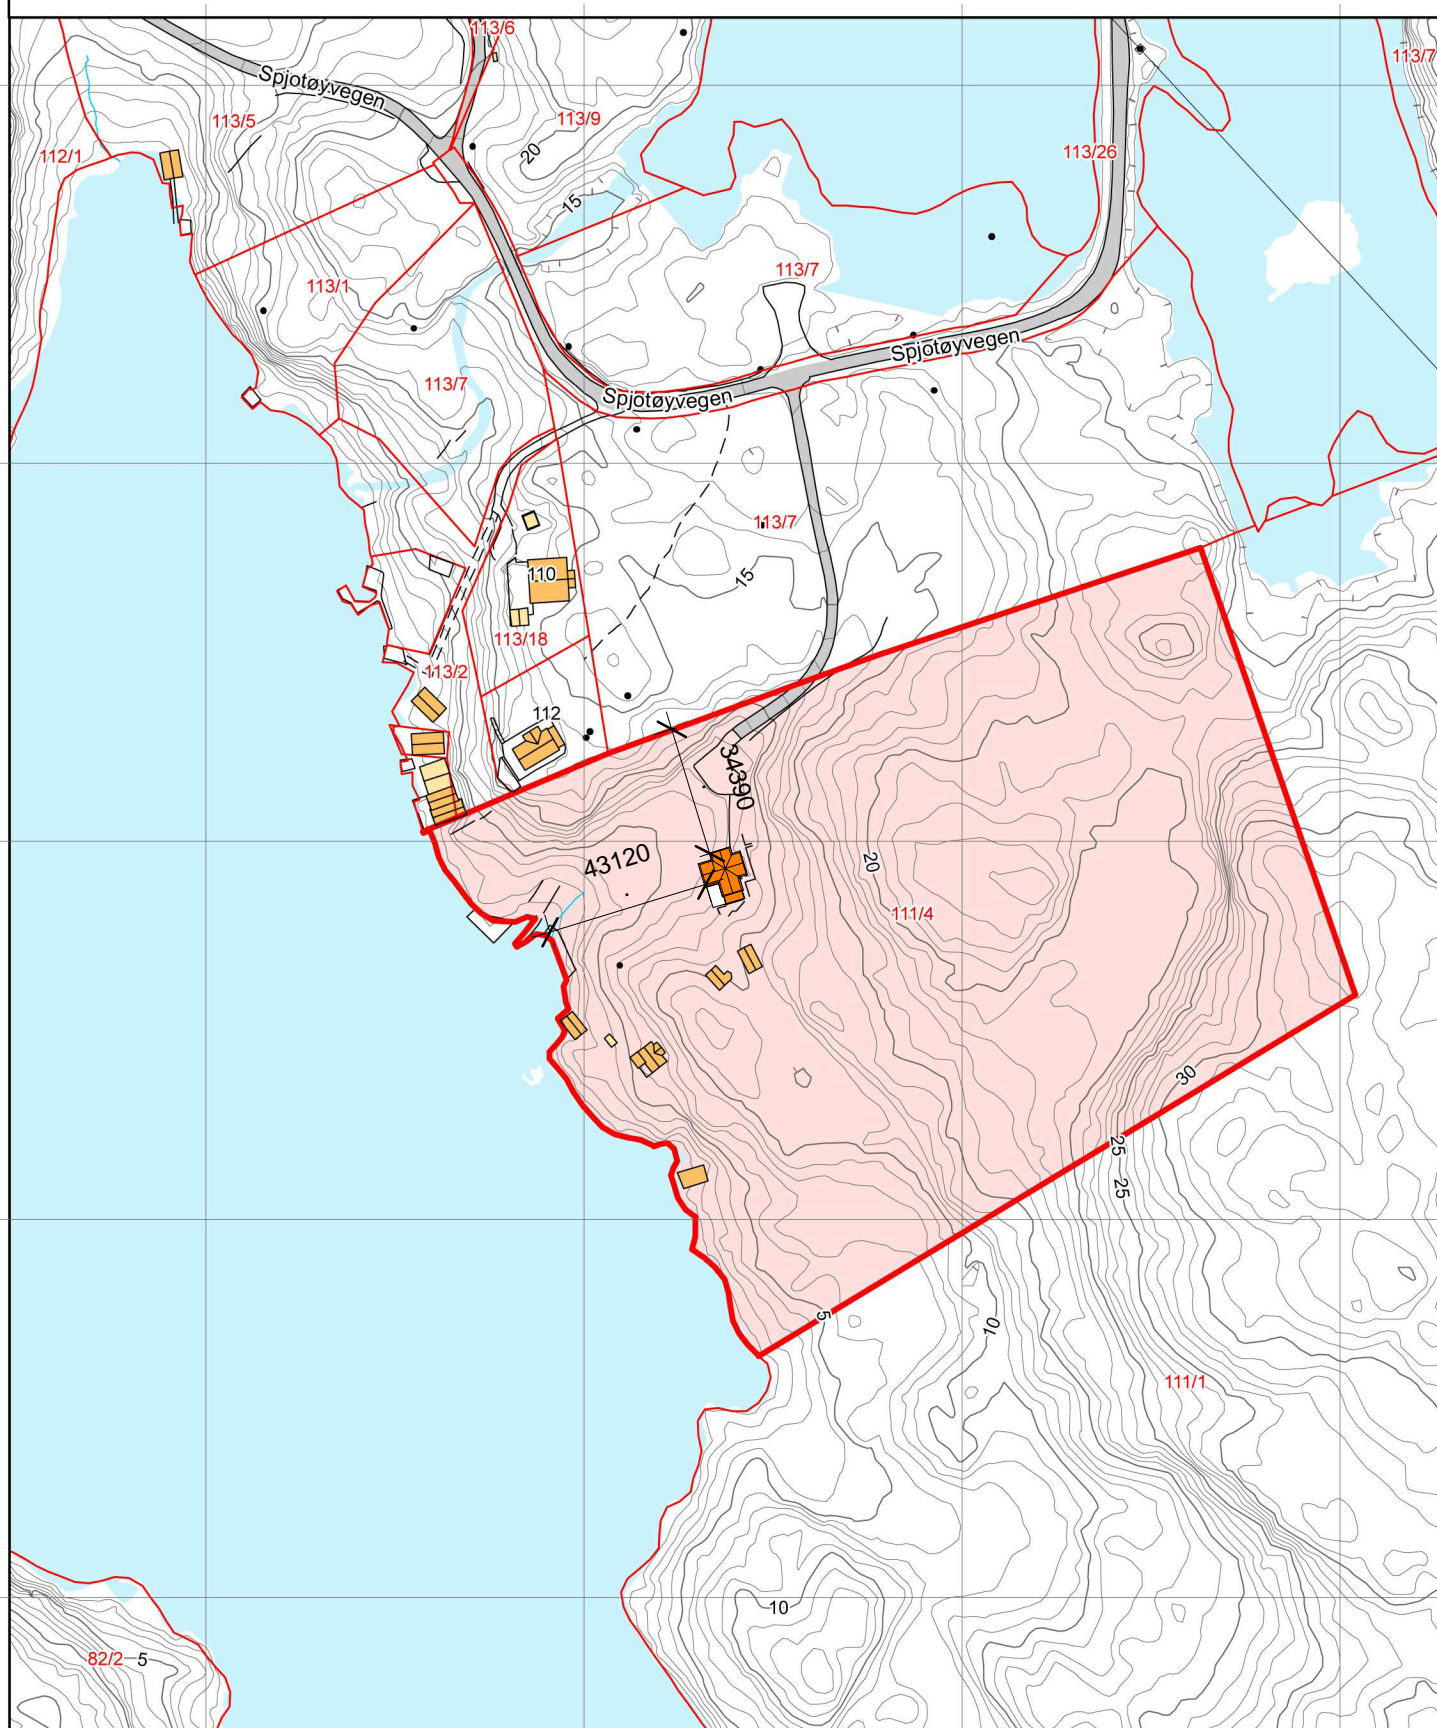

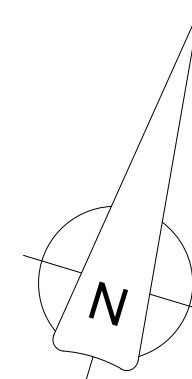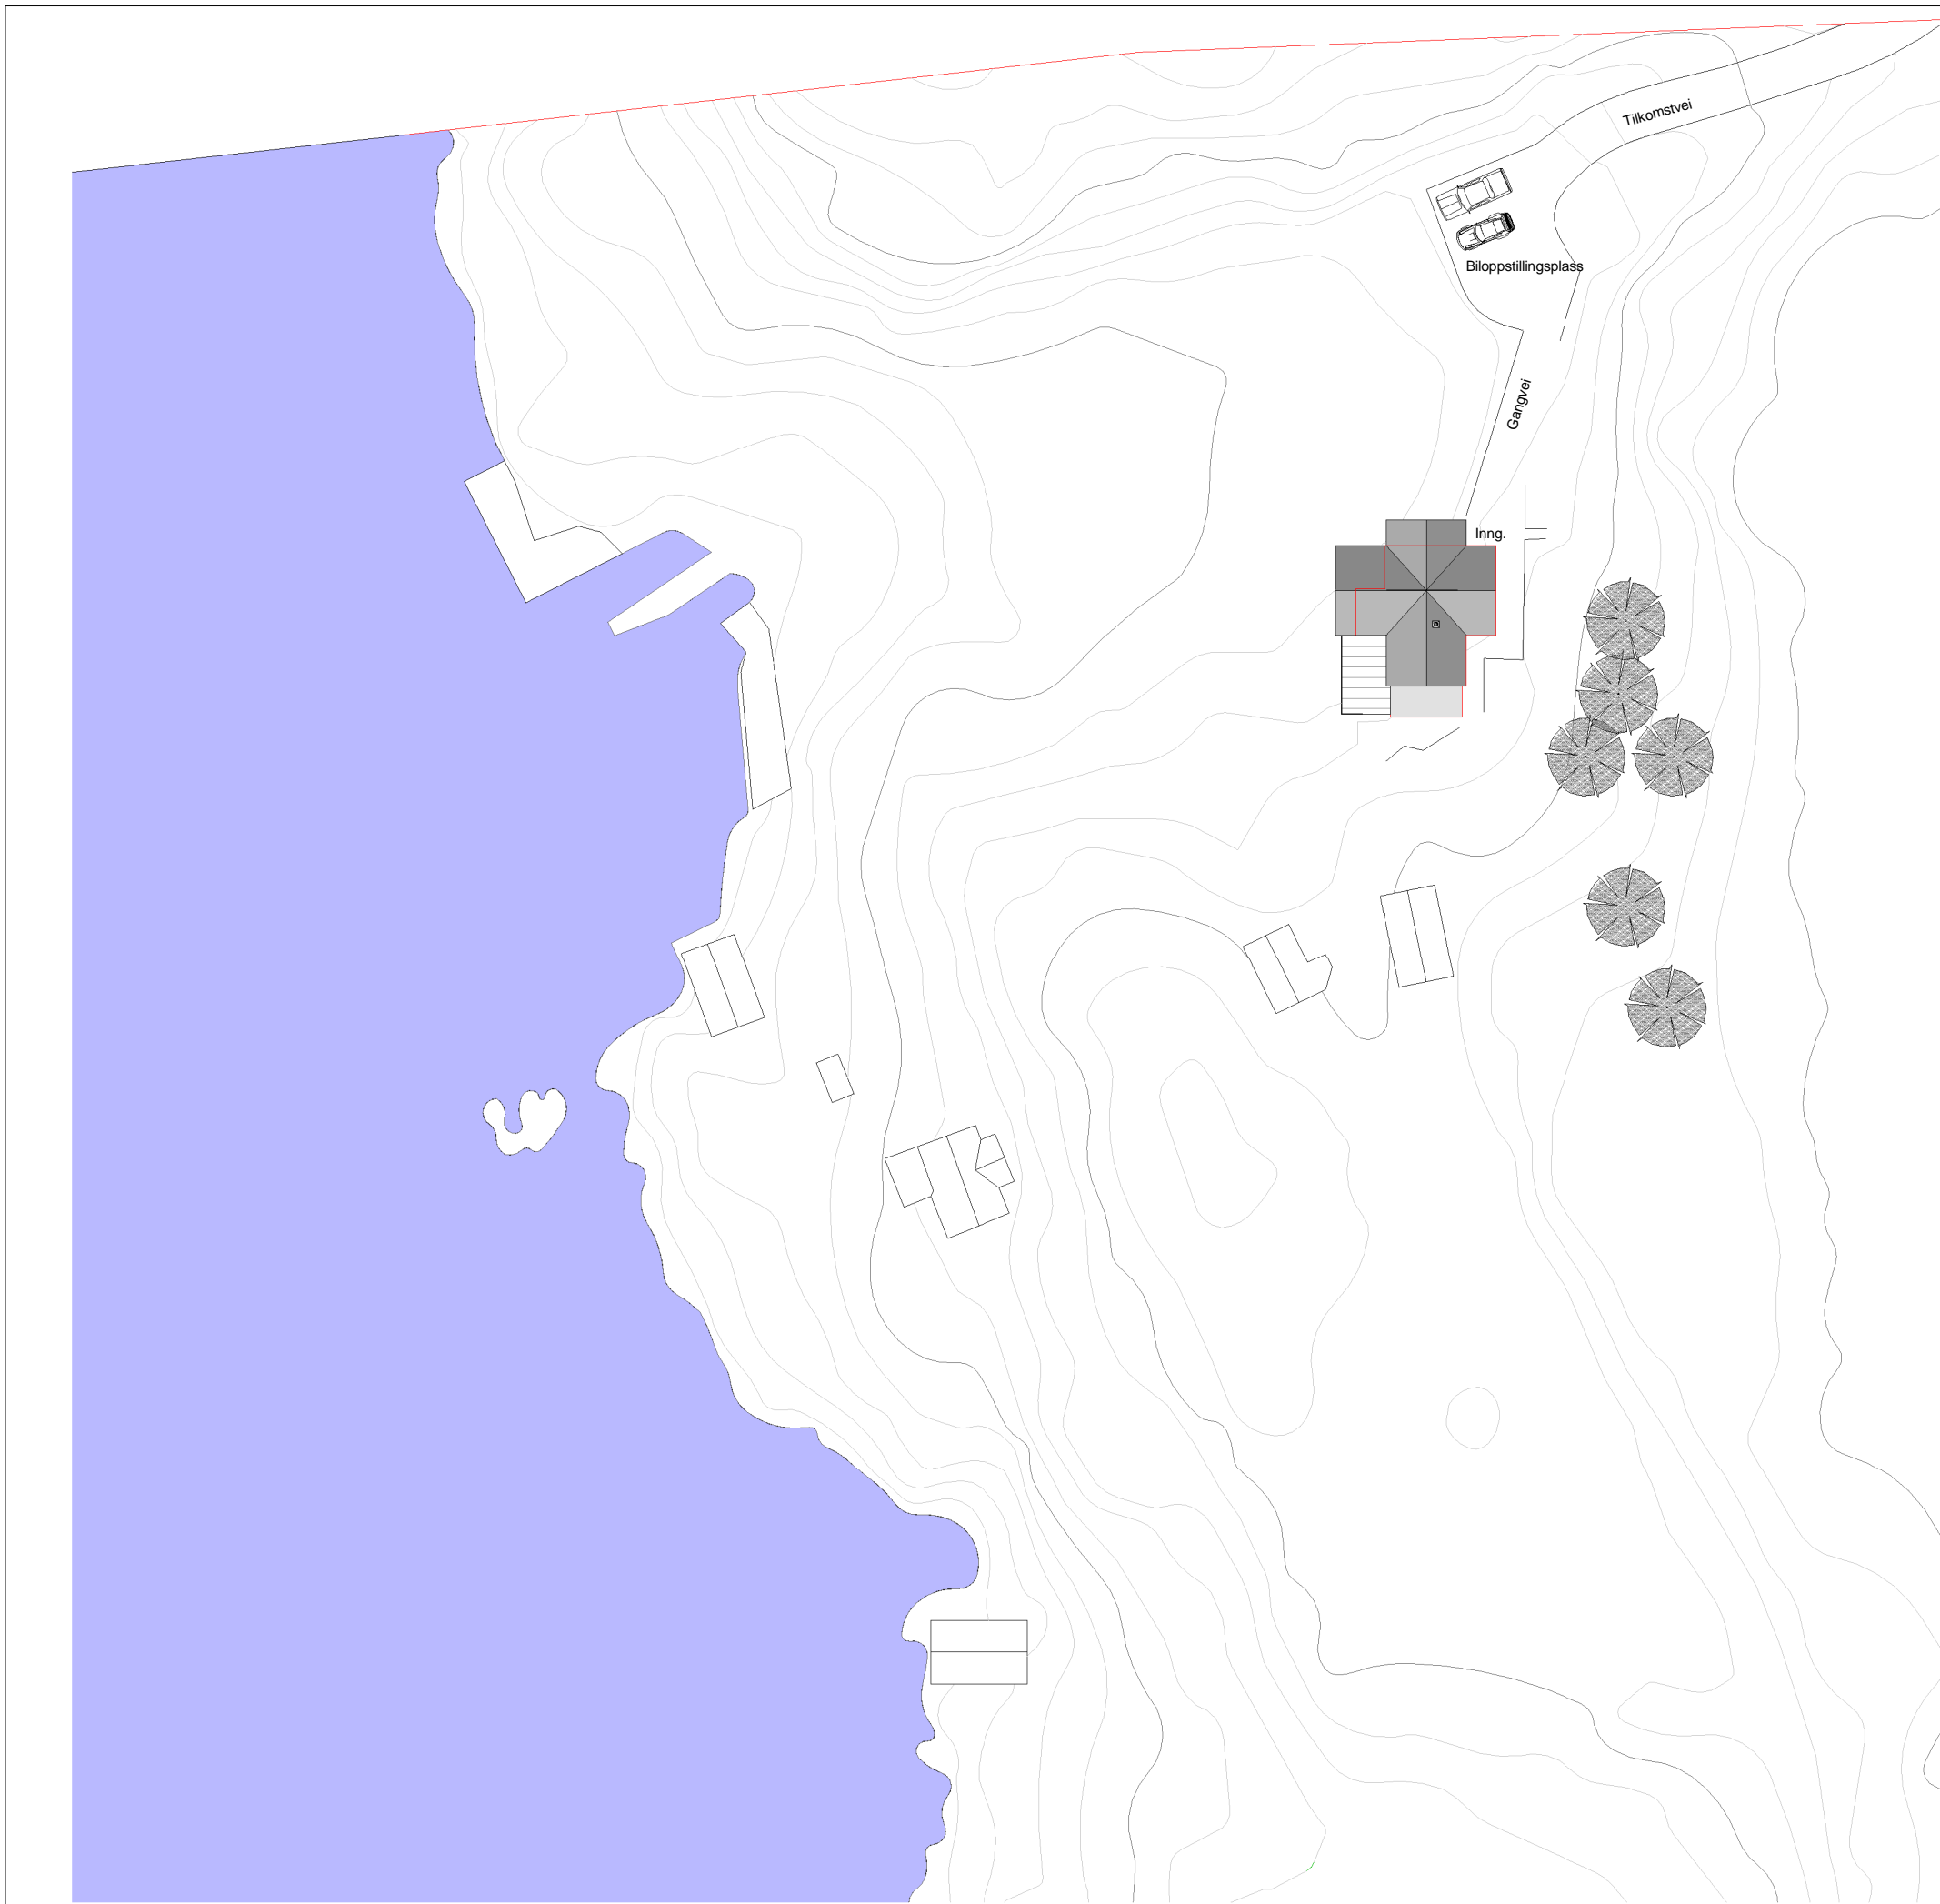

Rød linje på tegningen markerer eksisterende bygning før tiltak.



Rev.	Dato	Beskrivelse	Tegn.	Kontr.

**Arkitektkontoret
Børtveit & Carlsen AS**
 IKENBERGET 12 - P.B.12 - 5907 ALVERSUND
 E-POST : paal.arkbc@gmail.com
 TLF : 400 41 614 FOR SØKNAD

Gnr./Bnr. 111 / 4 Tiltakshaver Gurlu & John Steinar Sandal
 Prosjektnavn **Tilbygg - Sandal. Spjøtoyvegen 104**

Tegningsnavn **SITUASJONSPLAN**

Målestokk	Arkstørrelse	Prosj.nr.	Dato	Tegnet av	Kontr.
1 : 500	A3	13004	16.04.14	PJC	PJC
Filnavn		Tegningsnr.		Rev.	
		A1-02			

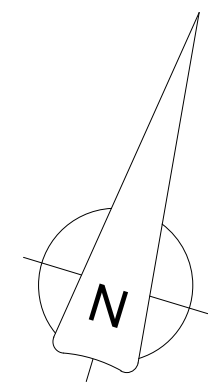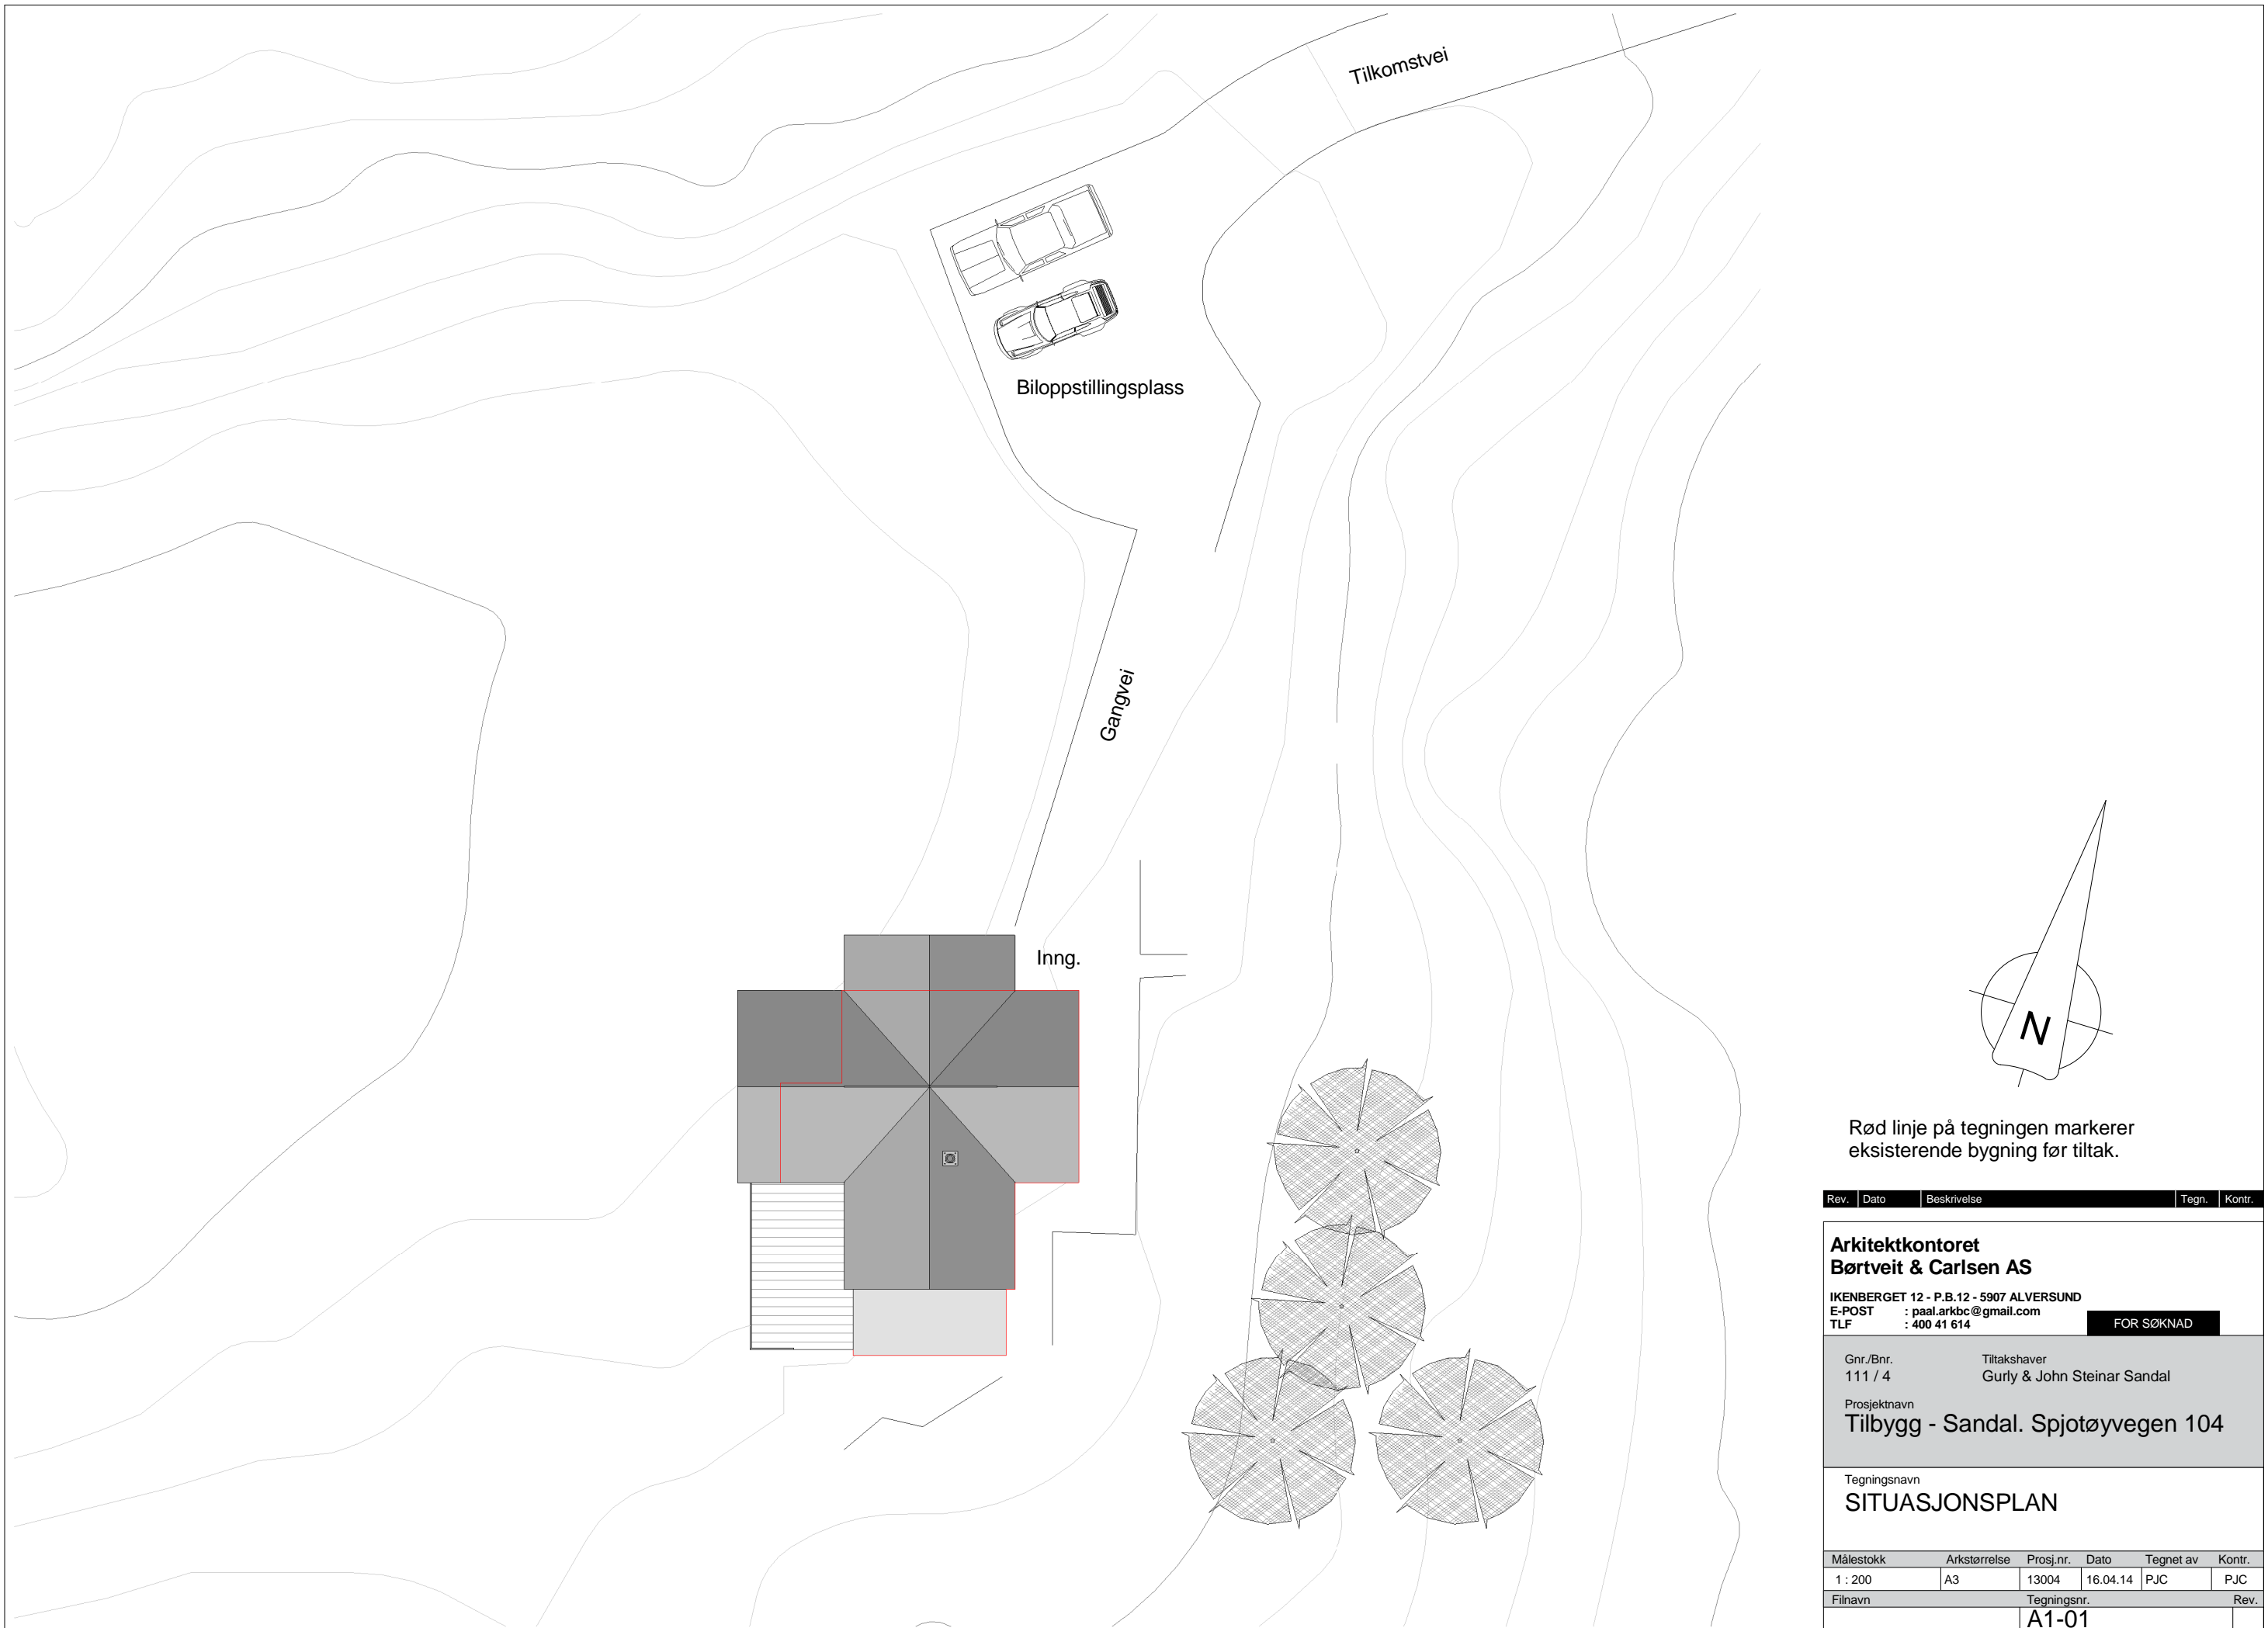

Rød linje på tegningen markerer eksisterende bygning før tiltak.

Rev.	Dato	Beskrivelse	Tegn.	Kontr.

**Arkitektkontoret
Børtveit & Carlsen AS**

IKENBERGET 12 - P.B.12 - 5907 ALVERSUND
 E-POST : paal.arkbc@gmail.com
 TLF : 400 41 614

FOR SØKNAD

Gnr./Bnr. : 111 / 4
 Tiltakshaver : Gurly & John Steinar Sandal

Prosjektnavn : **Tilbygg - Sandal. Spjøtøyvegen 104**

Målestokk	Arkstørrelse	Prosj.nr.	Dato	Tegnet av	Kontr.
1 : 200	A3	13004	16.04.14	PJC	PJC
Filnavn		Tegningsnr.			Rev.
		A1-01			