


All rights reserved. Passing on and copying of this document, use and communication of its contents not permitted without written authorization.



Dato: 27.02.2014	Prosjekt: H.M.N.	Drøyt	Rev. 01
Prosjektleder: [Signature]	Drøyt: [Signature]	Rev. 01	
H.Sandvik Elendom Galteråsen Lindås Rør & Sanitær AS		Endring for:	Endring av:
		Rev. 01	

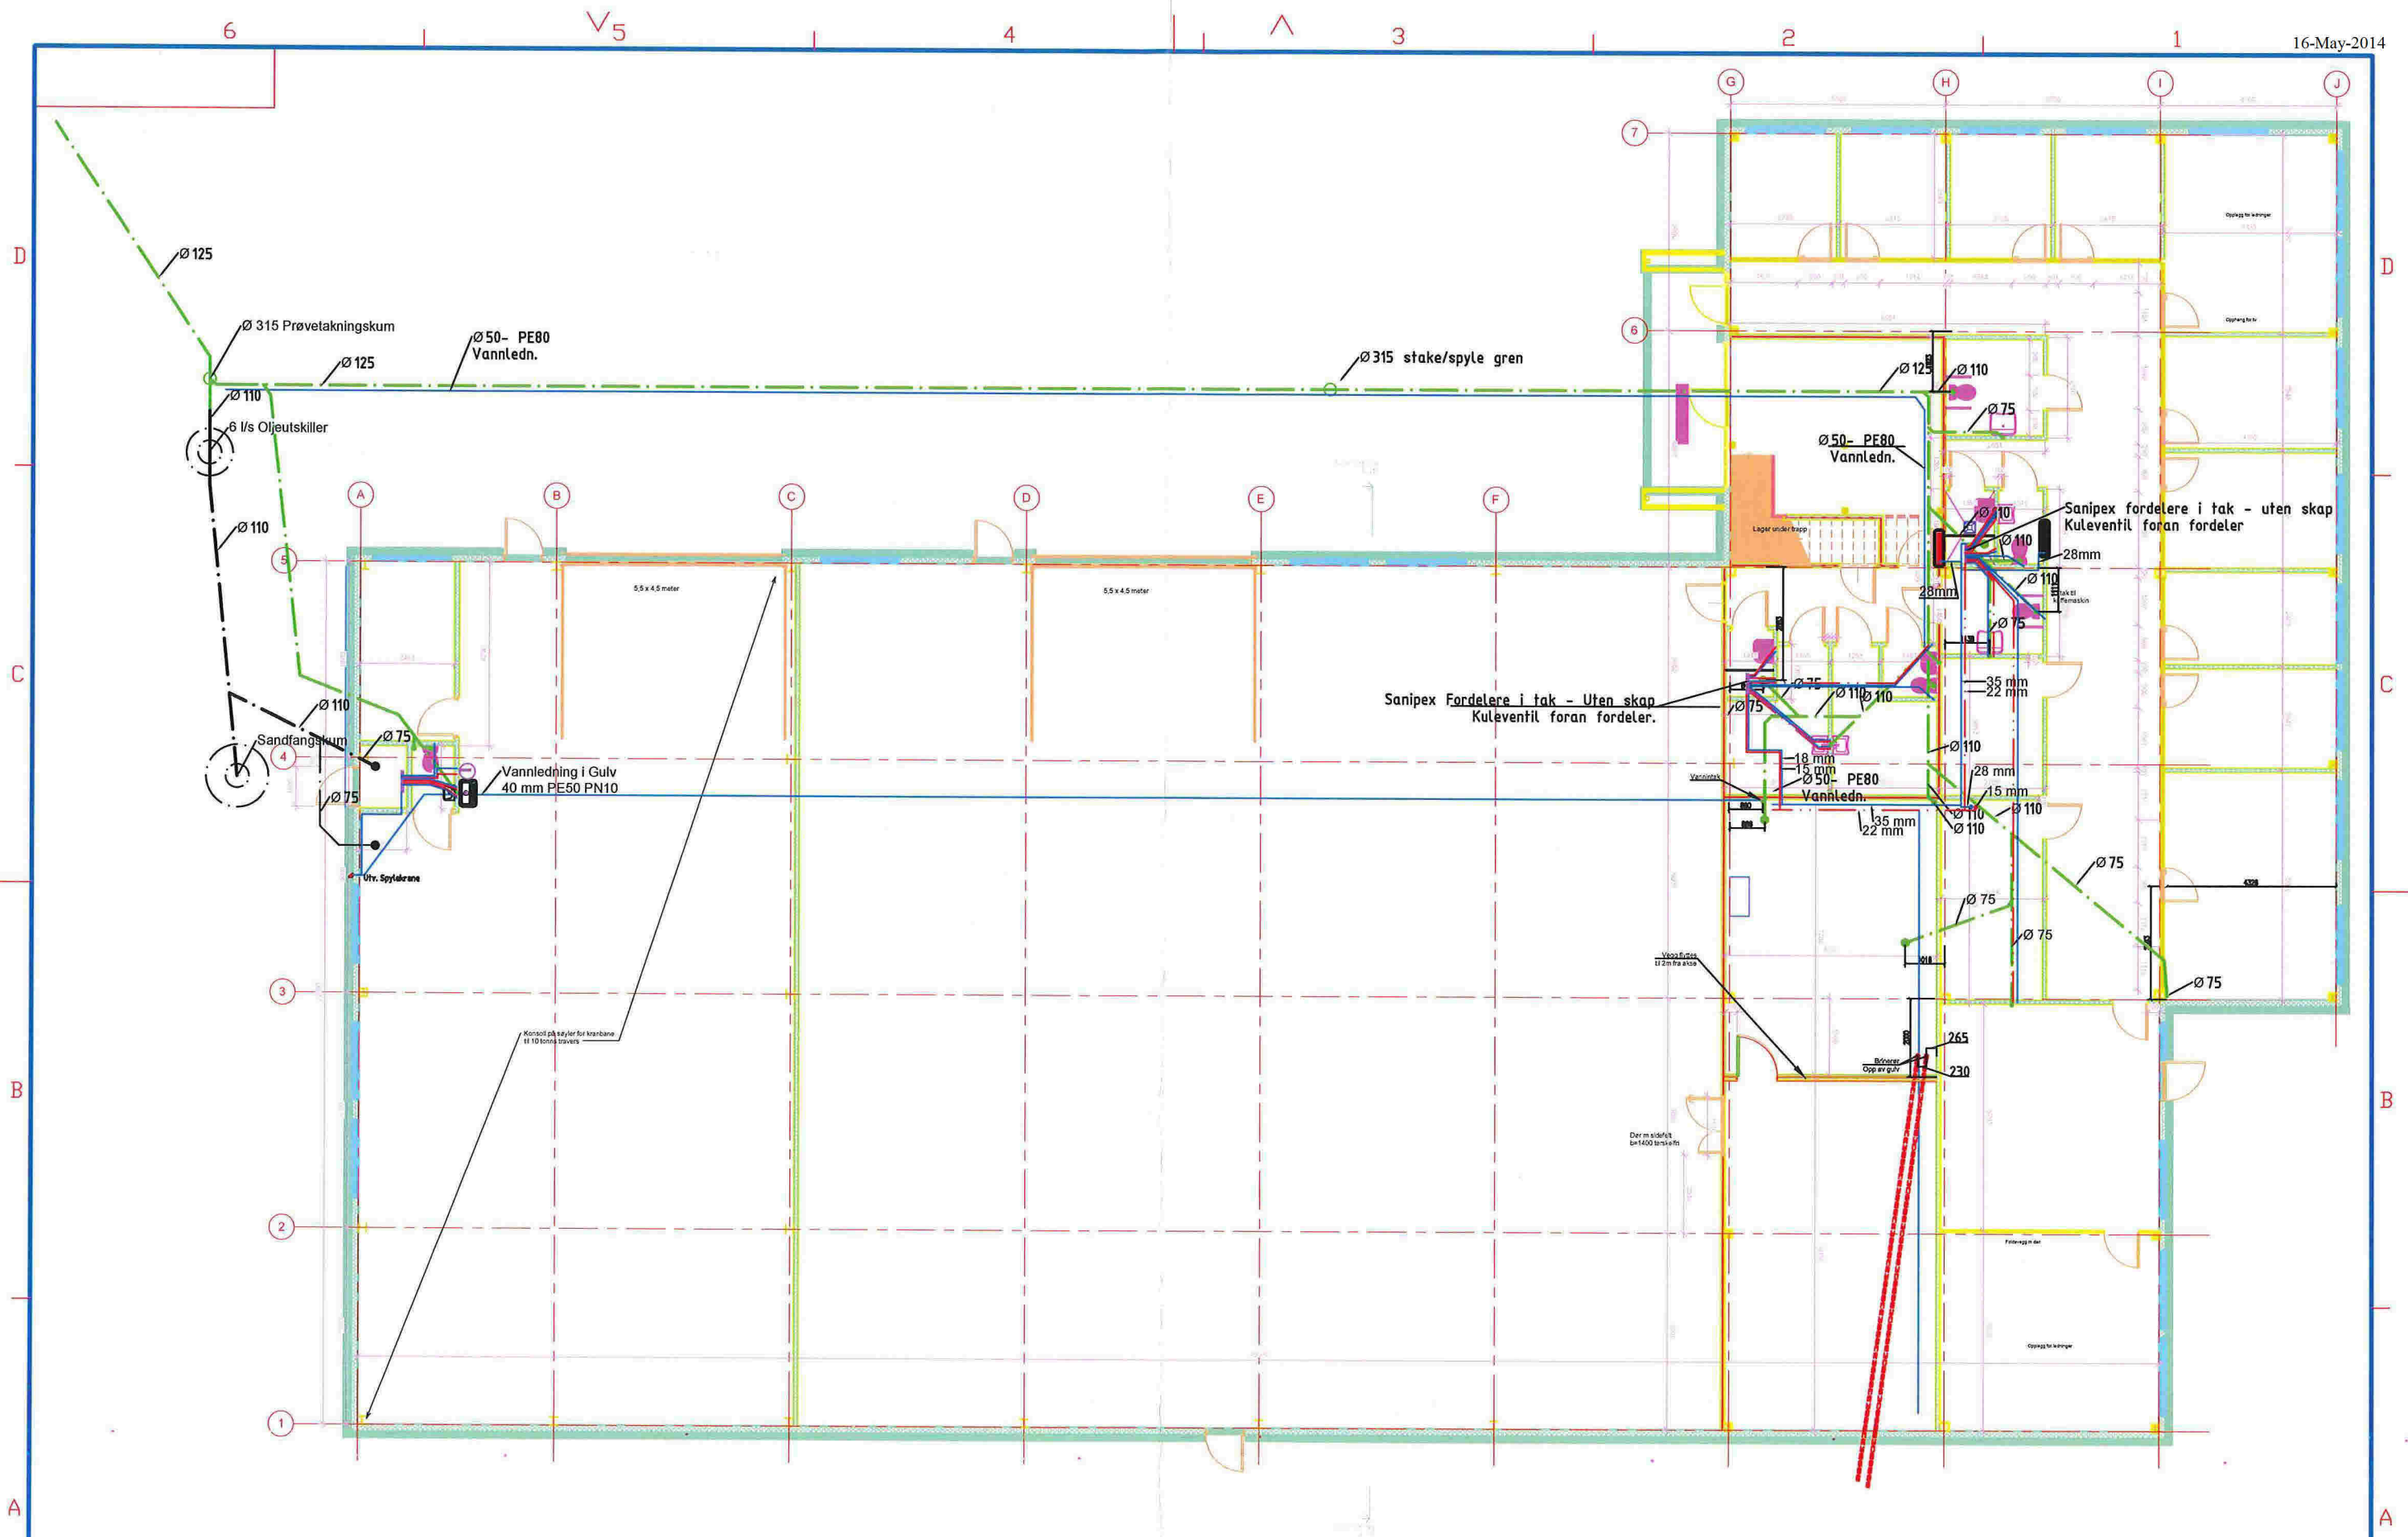

Dato: 04.02.14 Prosjektfornefnede:		Konstr./Tegnede: H.M.N. Tracere:		Godkjent:		Høstetokk:	
Tittel: H.Sandvik Eiendom Galteråsen Lindås Rør & Sanitær AS Henvending:		Standkontr.:		1: 50		Erstatning for:	
Tegningnummer:		Plan 02		Erstatte av:			


6 6 V5 4 4 V 3 3 2 2 1 1

A B C D

1 2 3 4 5 6


A B C D

of its contents not permitted without written authorization.

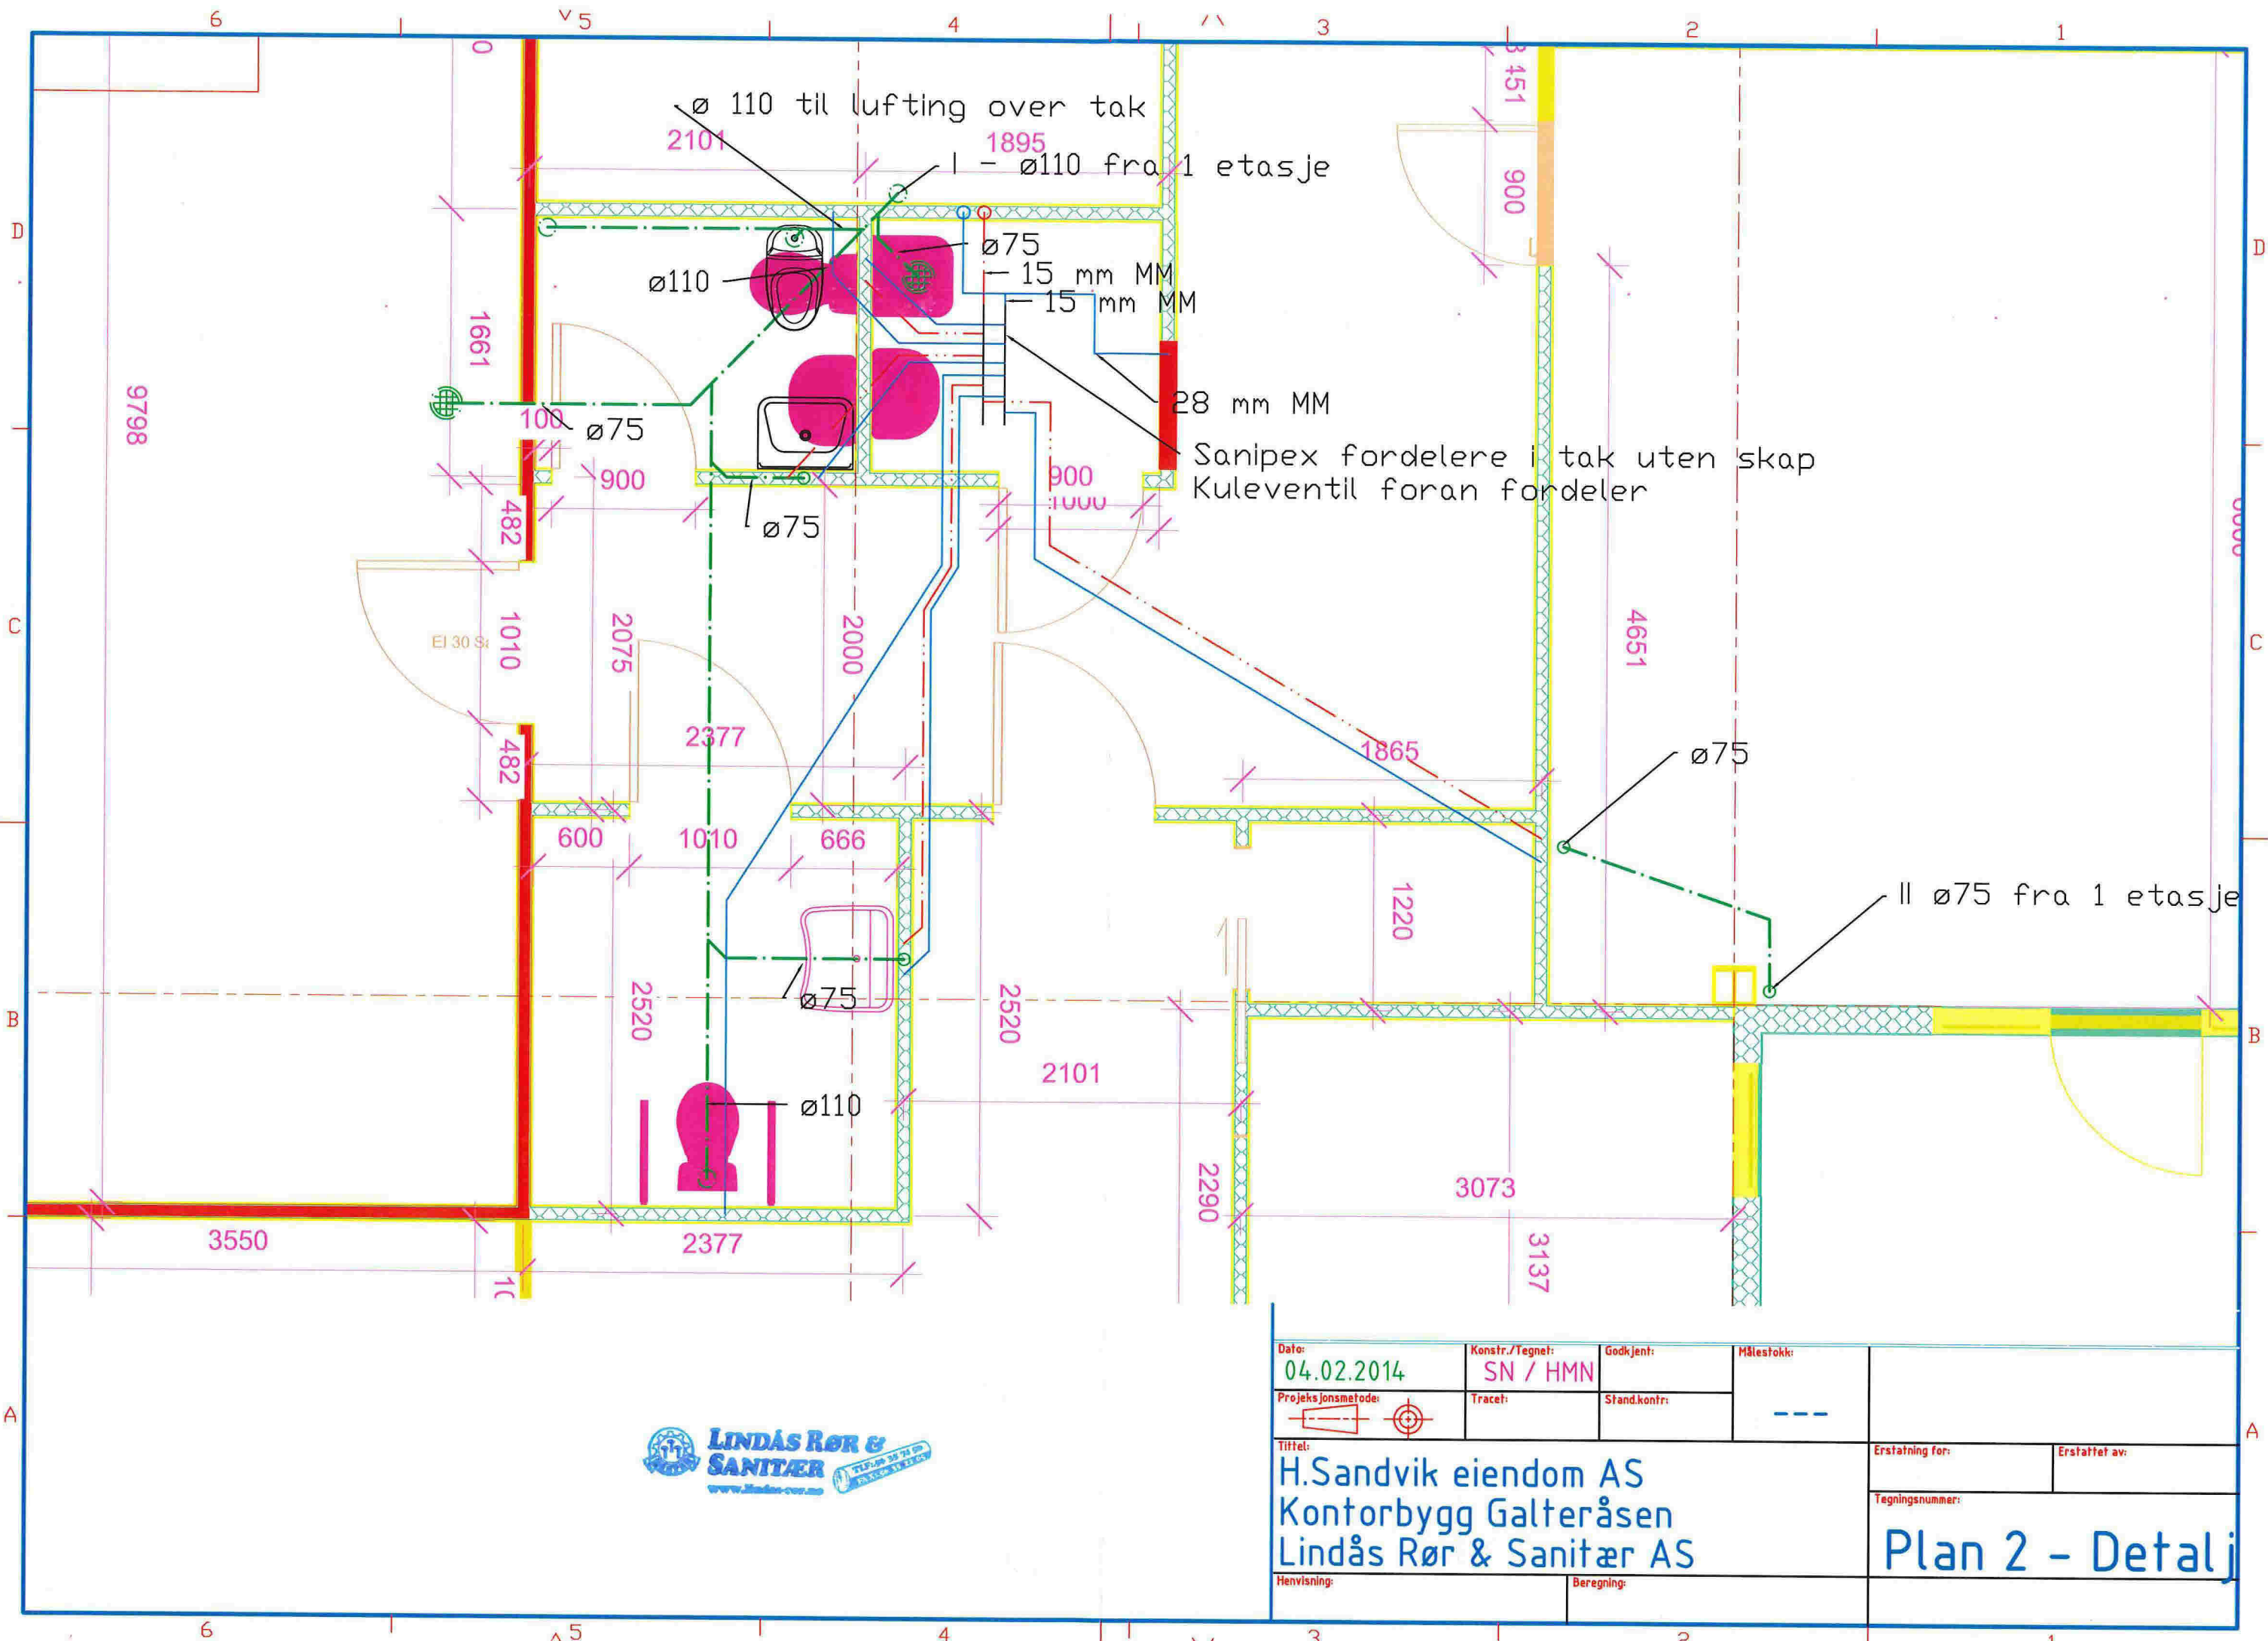

Date: 04.02.2014	Konstr./Tegnet: SN / HMN	Godkjent:	Målestokk: ---
Prosjektjonsmetode: 	Tracel:	Stand.kontr:	
Tittel: H.Sandvik eiendom AS Kontorbygg Galteråsen Lindås Rør & Sanitær AS			Erstatning for:
Henvisning:			Beregning:
			Erstattet av:
			Tegningsnummer: Plan 2 - Detalj

of its contents not permitted without written authorization.

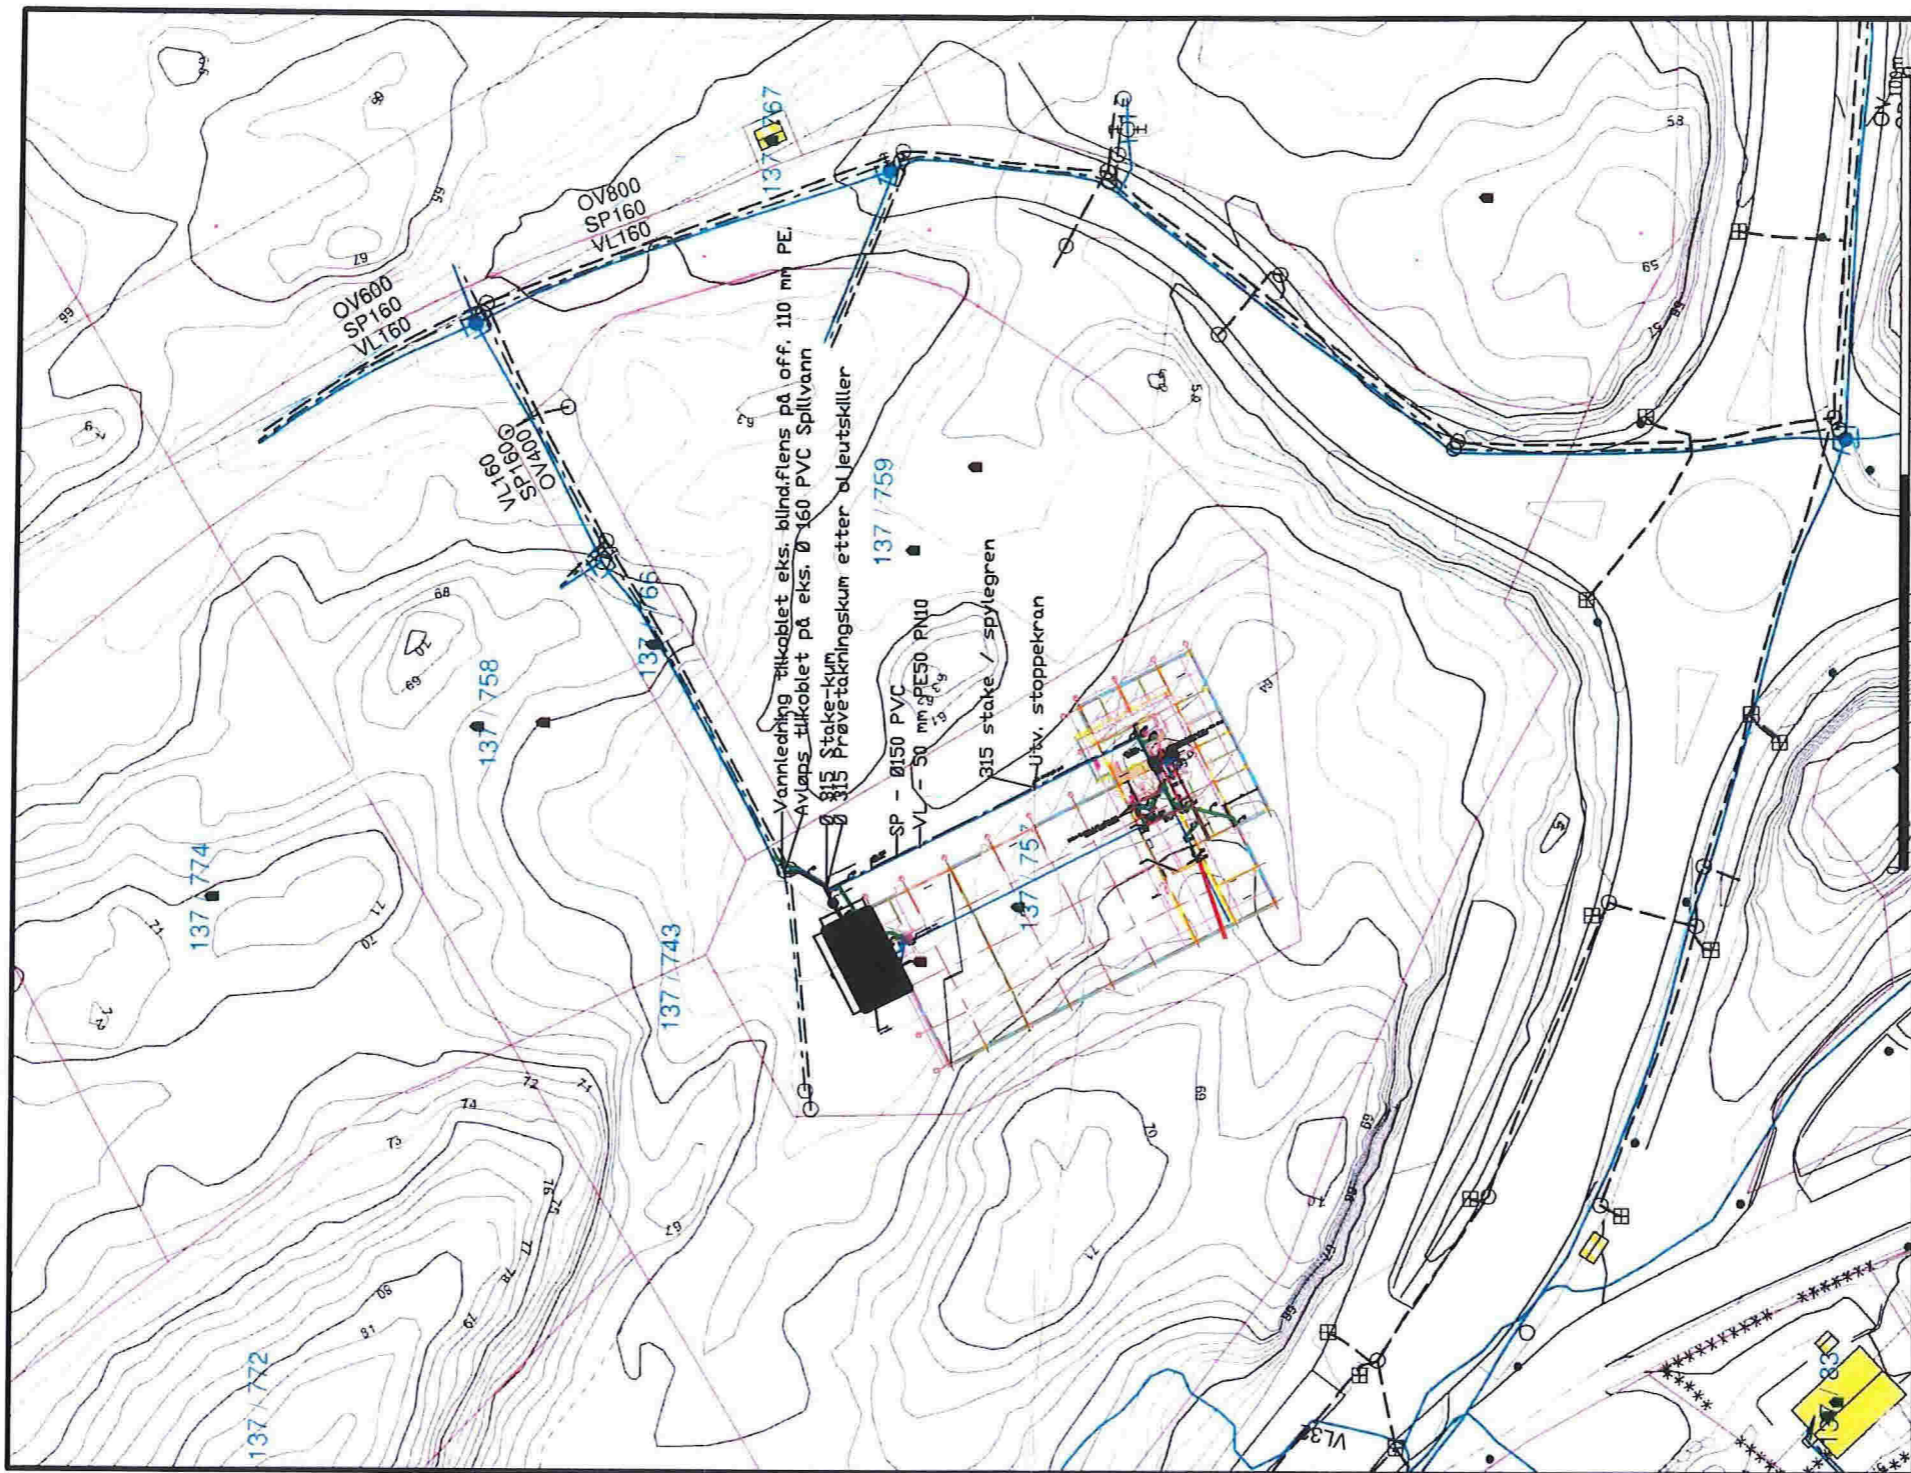

Lindås kommune
Geodata avdeling

Målestokk
1:1000

G.nr.137 B.nr.757

Utarbejdet av: SUP
Dato: 2014.03.03

Beliggenhet og høyder må oppplattes som orienterende.

<ul style="list-style-type: none"> Måle Grenser Registrerte Grenser Udefinert grenser Terrengmålte grense Konstruert grensepunkt Bolig Bostad mulighet Vannstatus 	<ul style="list-style-type: none"> Store busstader Huse/leiehus Grasse/uthus Industri/lager Andre bygg
---	--

LINDÅS RØR & SANITÆR

Date: 14.04.2014	Konstr./Tegnet: H.M.N.	Godkjent:	Målestokk: 1:1000
Prosjektsjonsmetode: 	Tracet:	Stand.kontr:	
Tittel: Gnr 137, Bnr 757 - Lindås Kommune H.Sandvik Eiendom AS Lindås Rør & Sanitær AS			Erstatning for: Erstattet av:
Henvisning:			Beregning: VA - 01