
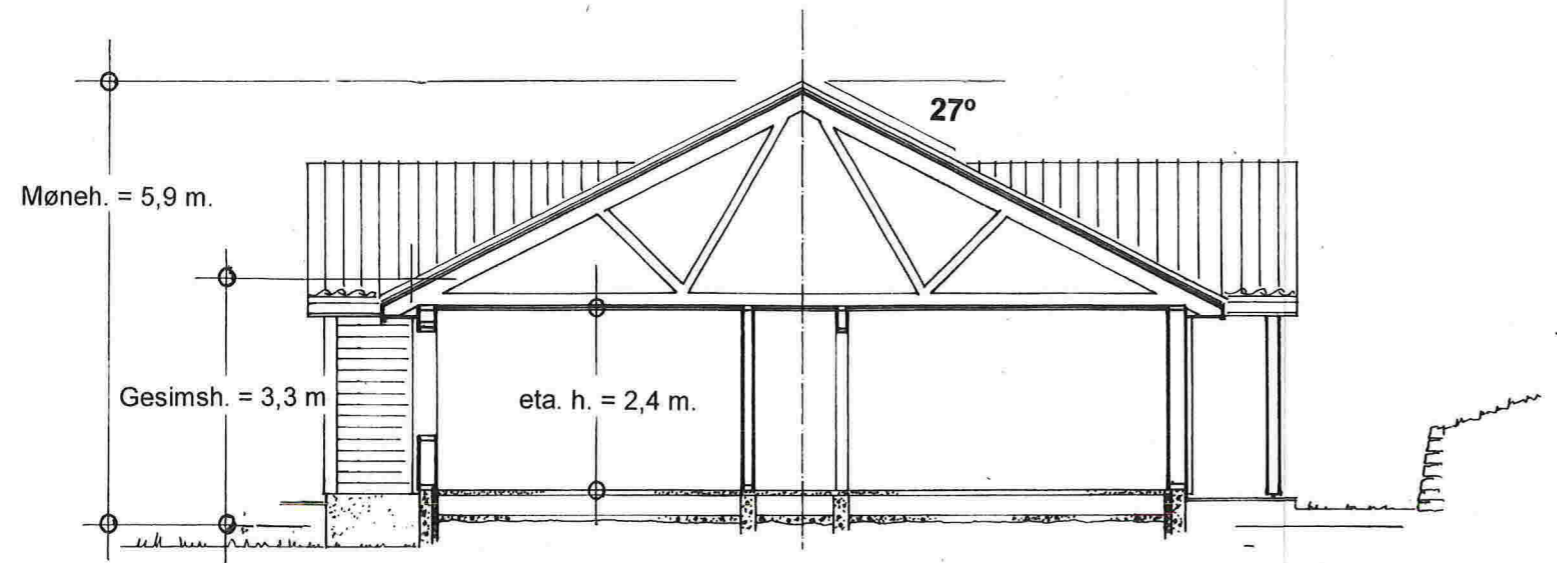


E-1

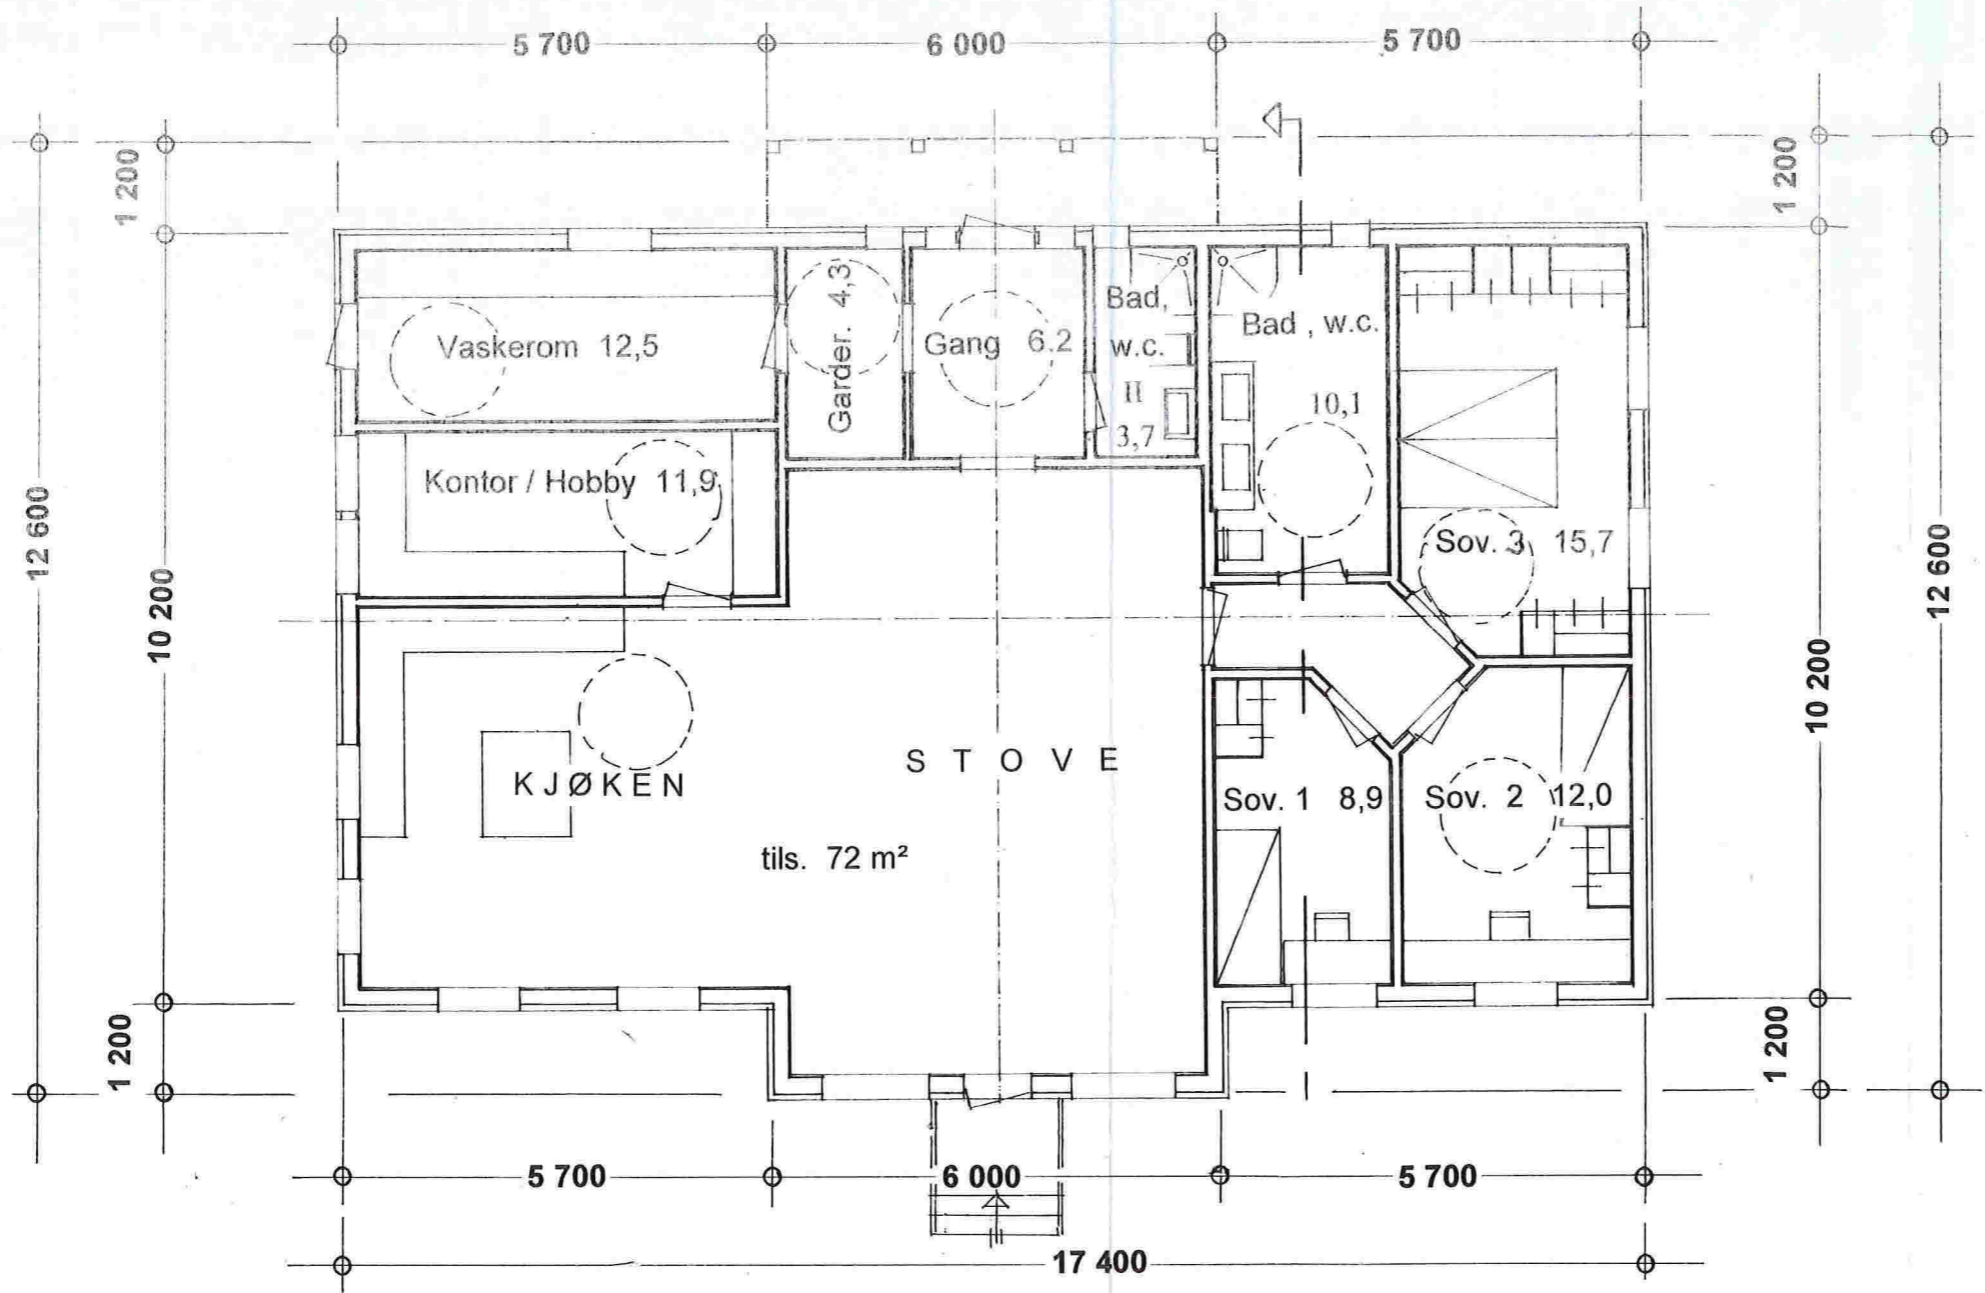


BYA 192 m²
BTA 185 m²
BRA 169 m²


Prosj. nytt våningshus
gnr. 171, bnr.10, Seim i Lindås kommune
Plan og snitt i Mål = 1 : 100

Seim , 03. 07. 2016 , Arkitekt Knut Willie Jacobsen


E-2

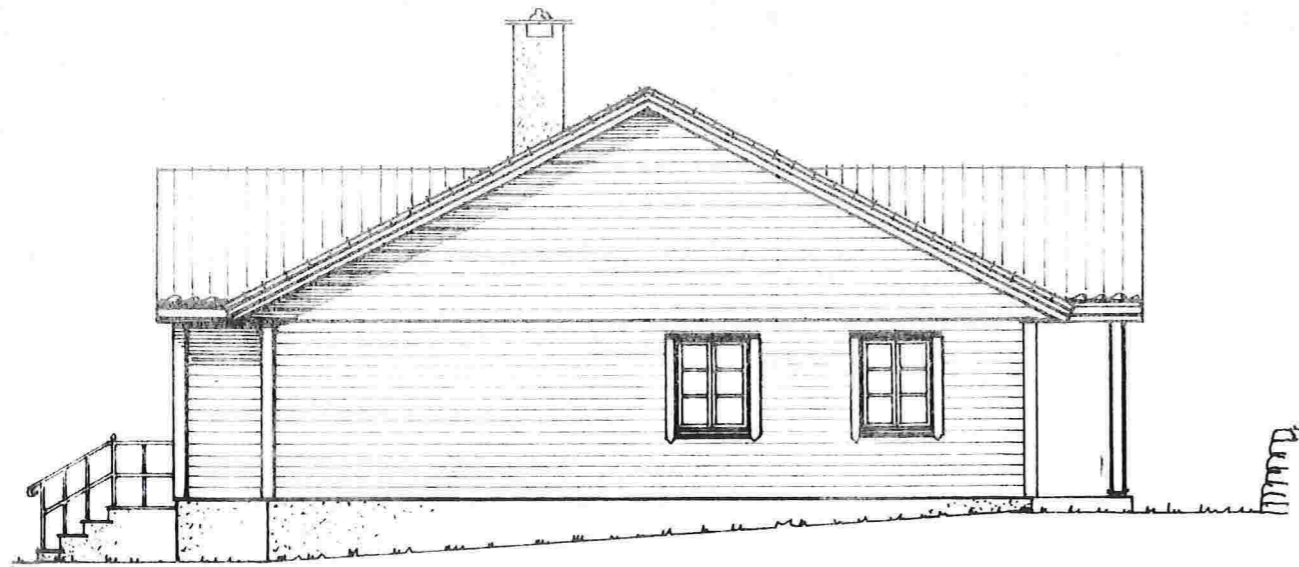


Fasade mot SYD – AUST

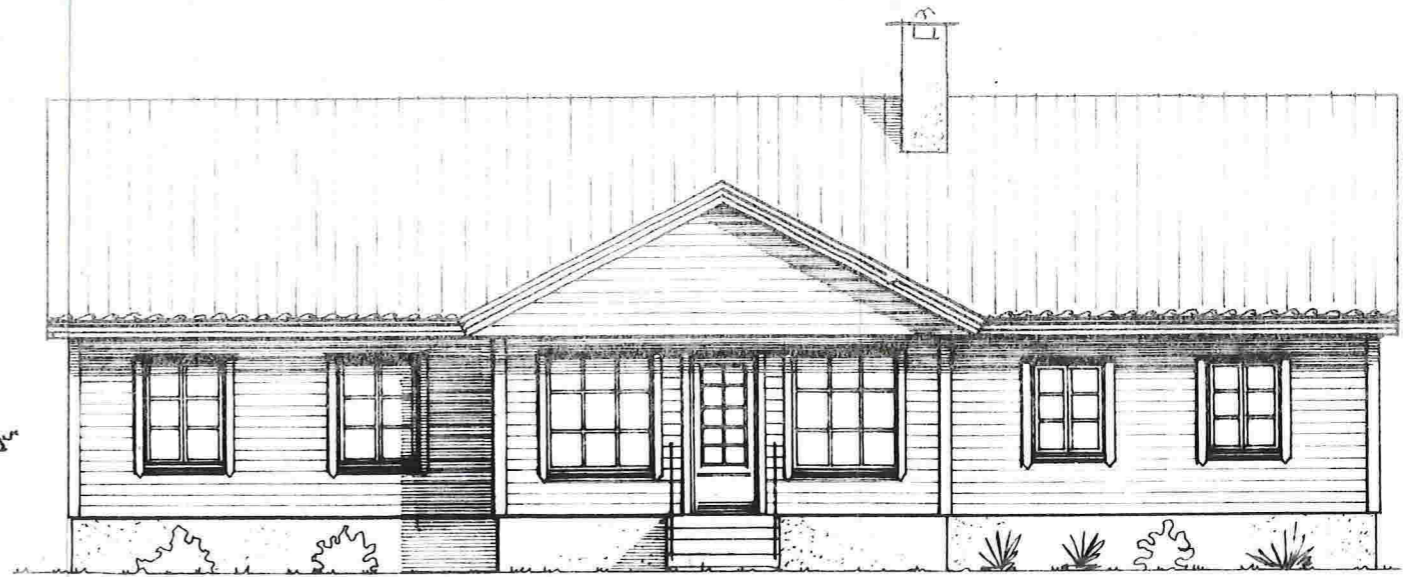

Fasade mot SYD – VEST

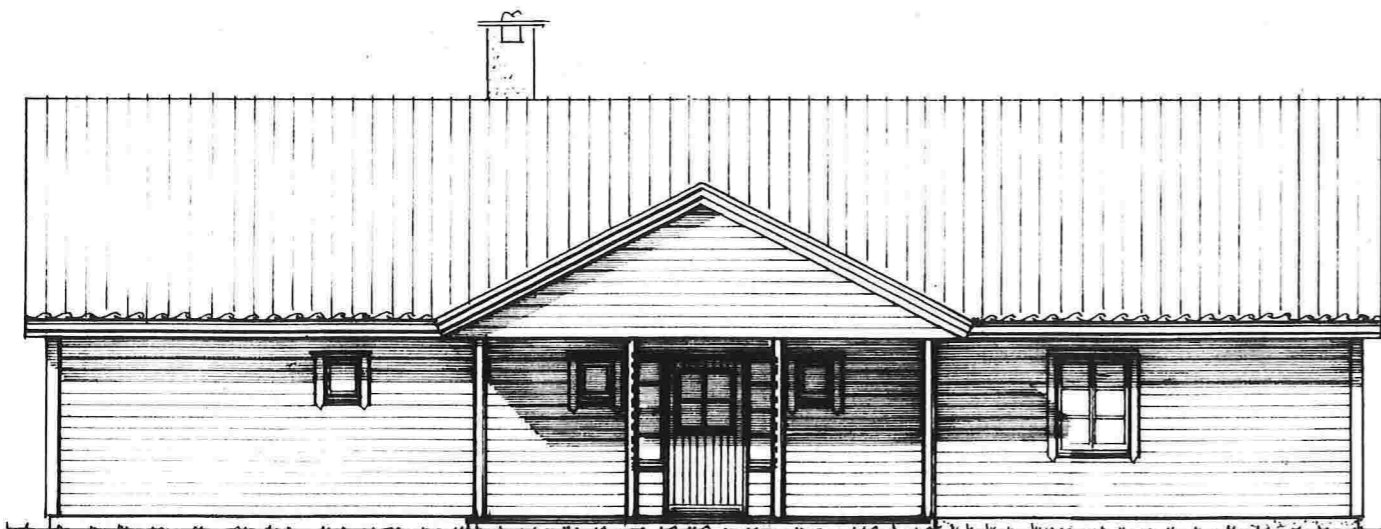

Fasade mot NORD – AUST

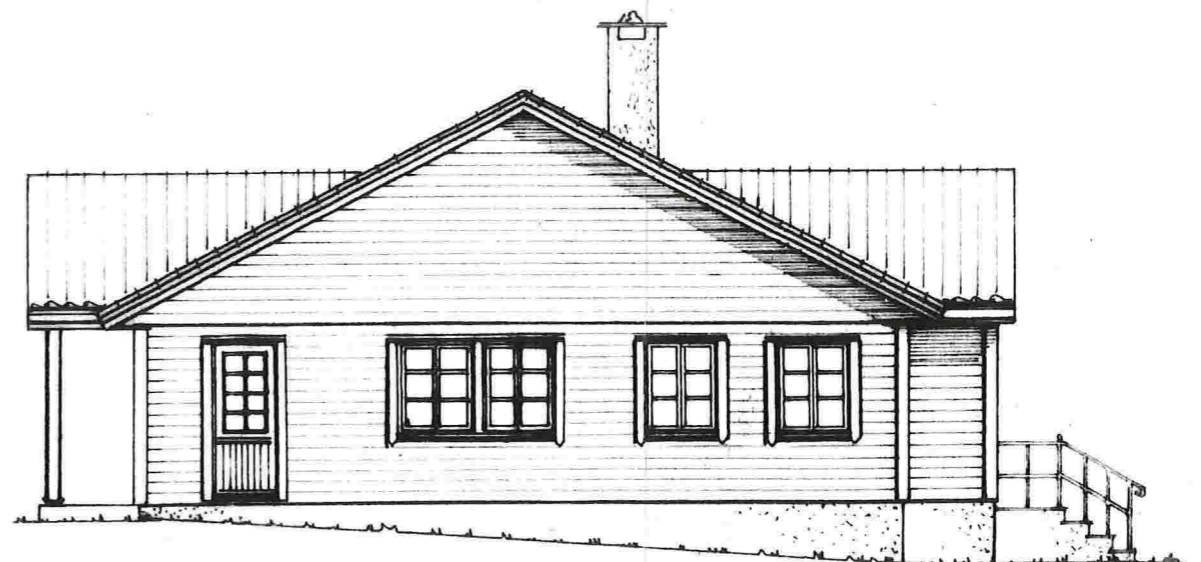

Fasade mot NORD - VEST

Prosj. nytt våningshus
gnr. 171, bnr.10, Seim i Lindås kommune

Fasader i Mål = 1 : 100

Seim , 03. 07. 2016 , Arkitekt Knut Willie Jacobsen

W.M.