



Gulen kommune

Plan, landbruk og teknisk

Ingeniør L. Nes AS
Tollbugata 8
6002 ÅLESUND

L. NES AS	
Klasser:	
22. 08. 2016	
Akt. behov:	

Sakshandsamar
Britt Jorid Børset Foss
Tlf. 57782046

Vår referanse
16/828 - 16/7625

Dykkar referanse

Dato
19.08.2016

Svar på søknad om utlegging av puter for jack-up riggar, Skipavika Næringspark AS -

Viser til motteke søknad om utlegging av puter for jack-up riggar ved Skipavika, datert 23.07.2016.

Vi har vurdert søknaden administrativt i forhold til arealdelen i Gulen kommunes kommuneplan. Arealet er avsett som bruk og vern av sjø og vassdrag i gjeldende kommuneplan.

Fylkesmannen i Sogn og Fjordane uttalte den 18.08.2016 at det ikkje er grunn til å tru at tiltaket vil gje negative miljømessige konsekvensar, eller at det vil krevje løyve etter § 11 i ureiningslova.

Hausten 2015 gjekk det føre seg planlegging av plassering av riggar i Fensfjorden, kor det i prosessen vart informert aktuelle instansar om tiltaka. Det kom da ikkje inn nokon særskilde merknader. Vi har difor i denne aktuelle saka ikkje lagt opp til nokon høyringsrunde, sjølv om det er eit nytt tiltak knytt til utfylling i sjø.

Vi konkluderer med at konsekvensane av tiltaket er såpass små at vi vurderer det å ikkje vere naudsynt å handsame søknaden som ein dispensasjon frå arealdelen.

Her gjeld Hamn- og Farvasslova § 27 med Kystverket som saksbehandlar.

Dersom etableringa kjem i konflikt med oppdrettslokaliteter i Brandangersundet vert det føresett frå Gulen kommune at tiltakshavar Skipavika Næringspark AS tek det fulle ansvaret. Til dette ligg at Skipavika Næringspark AS opprettar dialog med Firda Sjøfarmer i god tid før tiltaket vert sett i verk, for å avklare eventuelle tilhøve rundt utlegginga.

Saksbehandlar er Britt Jorid Børset Foss

Med helsing

Britt Jorid Børset Foss
Plankonsulent

Dette brevet er godkjent elektronisk og har derfor ingen signatur

Vedlegg:

Skipavika Næringspark - Søknad puter til Jackup rigger - Gulen kommune Rev.1

Kopi til:

Austrheim kommune	Sætremarka 2	5943	AUSTRHEIM
Fedje kommune	Stormarkvegen 49	5947	FEDJE
Felles næringssjef i Lindås og Austrheim			
Firda Sjøfarmer	Kalvøyna 75	5970	BYRKNESØY
Fiskeridirektoratet	Region Vest	5804	BERGEN
Fylkesmannen i Sogn og Fjordane	Njøsavegen 2	6863	LEIKANGER
Kystverket Vest	Postboks 1502	6025	ÅLESUND
Lindås kommune	Kvernhusmyrane 20	5914	ISDALSTØ
Masfjorden kommune		5981	MASFJORDNES
Skipavika Næringspark AS	Nesevågen 46	5970	BYRKNESØY
Sogn og Fjordane Fylkeskommune	Askedalen 2	6863	LEIKANGER
Wergeland Holding AS	Sløvåg	5960	DALSØYRA

INGENIØR L. NES AS

RÅDGIVENDE INGENIØRER

Vassforsyning - Avløp

Regulering - Betong

Adresse: Tollbugt. 8, 6002 Ålesund

Telefon: 70 12 11 04

Telefon: 90 500 555

Telefaks: 70 12 79 40

Mail: mail@nes.as

Bank: Sparebanken Møre

Kontonr 3900 05 01542

Org.nr.: 944 875 174 MVA

Gulen kommune
Eivindvikvegen 1119
5966 Eivindvik

Vår ref.: **BJN**

Dato: **23.07.2016**

Skipavika Næringspark AS, Skipavika Gulen kommune – utlegging av puter for jackup rigger ved Skipavika havneanlegg i Brandangersundet.

Skipavika Næringspark AS søker Gulen kommune om tillatelse til utlegging av masser på sjøbunnen som puter for jackup rigger. Utlegging av masser er det kommunen som i medhold av Lov om havner og farvann har myndighet til å gi tillatelse til.

Søknad om plassering av rigger er det Kystverket som skal behandle etter samme lov. Kystverket har gitt tillatelse til plassering av de omsøkte riggene. Det vises i den sammenheng til vedlagte tilbakemelding fra Kystverket der tillatelse gis med forbehold som angitt.

I hht gjeldende regelverk er det kommunen som har myndighet til å gi tillatelse til fylling av maser i sjø. Det er kun ved fare for forurensing at det kreves tillatelse etter forurensningslovens §11. Dette kan f.eks. være dersom sjøbunnen er forurenset og denne forurensningen blir virvlet opp og spredd under utføring av fyllingen. Utifra den informasjon vi besitter så kan vi ikke se at der foreligger noen mistanke om forurenset sediment på det berørte området.

Skulle kommunen eller andre besitte informasjon som tilsier at sjøbunnen er forurenset og arbeidet medfører oppvirvling av forurenset sediment, må det søkes Fylkesmannen om tillatelse.

Etter vår kunnskap mener vi som ovenfor nevnt at det ikke foreligger forurensning i det berørte området og at kommunen med den bakgrunn kan behandle søknaden etter Lov om havner og farvann..

Putene oppbygges av knust masse med topplag gradering maks 30mm. Tykkelse min 5m. Putene lagges på dybde 60-70m så de vil på ingen måte påvirke nåværende eller fremtidig bruk av området.


Vedlegger bl.a. kopi av tilbakemelding fra Kystverket samt en kort oppstilling over krav fra riggselskapet vedr. utførelse, ønsket vanndybde etc.

Vi håper på positiv og hurtig behandling av søknaden da det er et sterkt ønske å benytte Skipavika Næringspark sitt anlegg også for jackup rigger.

Dersom tillatelse gis vil arbeidet påbegynnes nokså omgående og riggene vil da kunne forventes å ankomme i oktober.

Dersom noe er uklart eller mer informasjon ønskes, vennligst ta kontakt.

Med vennlig hilsen


Bjørn J. Nes

Siv.ing.

Vedlegg: Søknad Kystverket med vedlegg, Tilbakemelding fra Kystverket, Kort oppsummering fra North Atlantic Drilling vedr. forutsetninger, prosedyrer og forankringsanalyser.



KYSTVERKET

Vest

Sendes som e-post
Kvantum AS

Deres ref.:

Vår ref.:
2016/3786-5

Arkiv nr.:

Saksbehandler:
Anne Britt Ottøy

Dato:
07.07.2016

Tilbakemelding vedrørende forespørsel om plassering av 2 jackup rigger - Brandangersundet - Gulen kommune - Sogn og Fjordane

Vi viser til deres e-post av 22.06.2016 vedrørende ovennevnte.

Når det gjelder plassering av masser på sjøbunnen i dette området er det kommunen, som lokal havnemyndighet, som skal behandle det i medhold av Lov om havner og farvann.

Søknad om plassering av rigger i området er det Kystverket som skal behandle etter samme lov. Forutsatt at kommunen godkjenner tilrettelegging av sjøbunnen for bruk av rigger trenger vi mer detaljerte opplysninger i forbindelse med behandling av en søknad. Det må fremlegges beskrivelse av operasjonen og målsatte tegninger. Det må være nok manøvreringsrom for taubåtene når de skal posisjoneres. Forhold som må belyses:

- Det er nødvendig med mer informasjon om bunnforholdene, samt en bekreftelse fra et riggselskap at bunnforholdene tilfredsstiller kravene til selskapet.
- Detaljert tegning over hvor riggene skal plasseres.
Jackup rigger må bukseres på plass med flere taubåter, når riggene skal plasseres må det tas høyde for at det skal være plass for taubåter under buksering av rigg nr 2 på plass. Taubåtene kan kun benyttes i "pull" – posisjon på de fleste av denne typen rigger. (Det kan ligge muligheter i å sette opp pullerter på land for å bukserer de i posisjon).
Ved plassering bør "rigg headingen" være slik at hovedslepebåten kan operere fritt mot et åpent område.
- Riggene har et stort vindareal. Det er behov for spesialvarsel på vindstyrke opp til 50 – 80 m høyde under operasjonen.

Med hilsen

Anne Britt Ottøy

senioringeniør


Dokumentet er elektronisk godkjent

Kopi: Losoldermannen på Vestlandet

Region Kystverket Vest


Sentral postadresse:	Kystverket Postboks 1502 6025 ÅLESUND	Telefon:	+47 07847	Internett:	www.kystverket.no
				E-post:	post@kystverket.no
For besøksadresse se	www.kystverket.no	Bankgiro:	7694 05 06766	Org.nr.:	NO 874 783 242

Brev, sakskorrespondanse og e-post bes adressert til Kystverket, ikke til avdeling eller enkeltperson

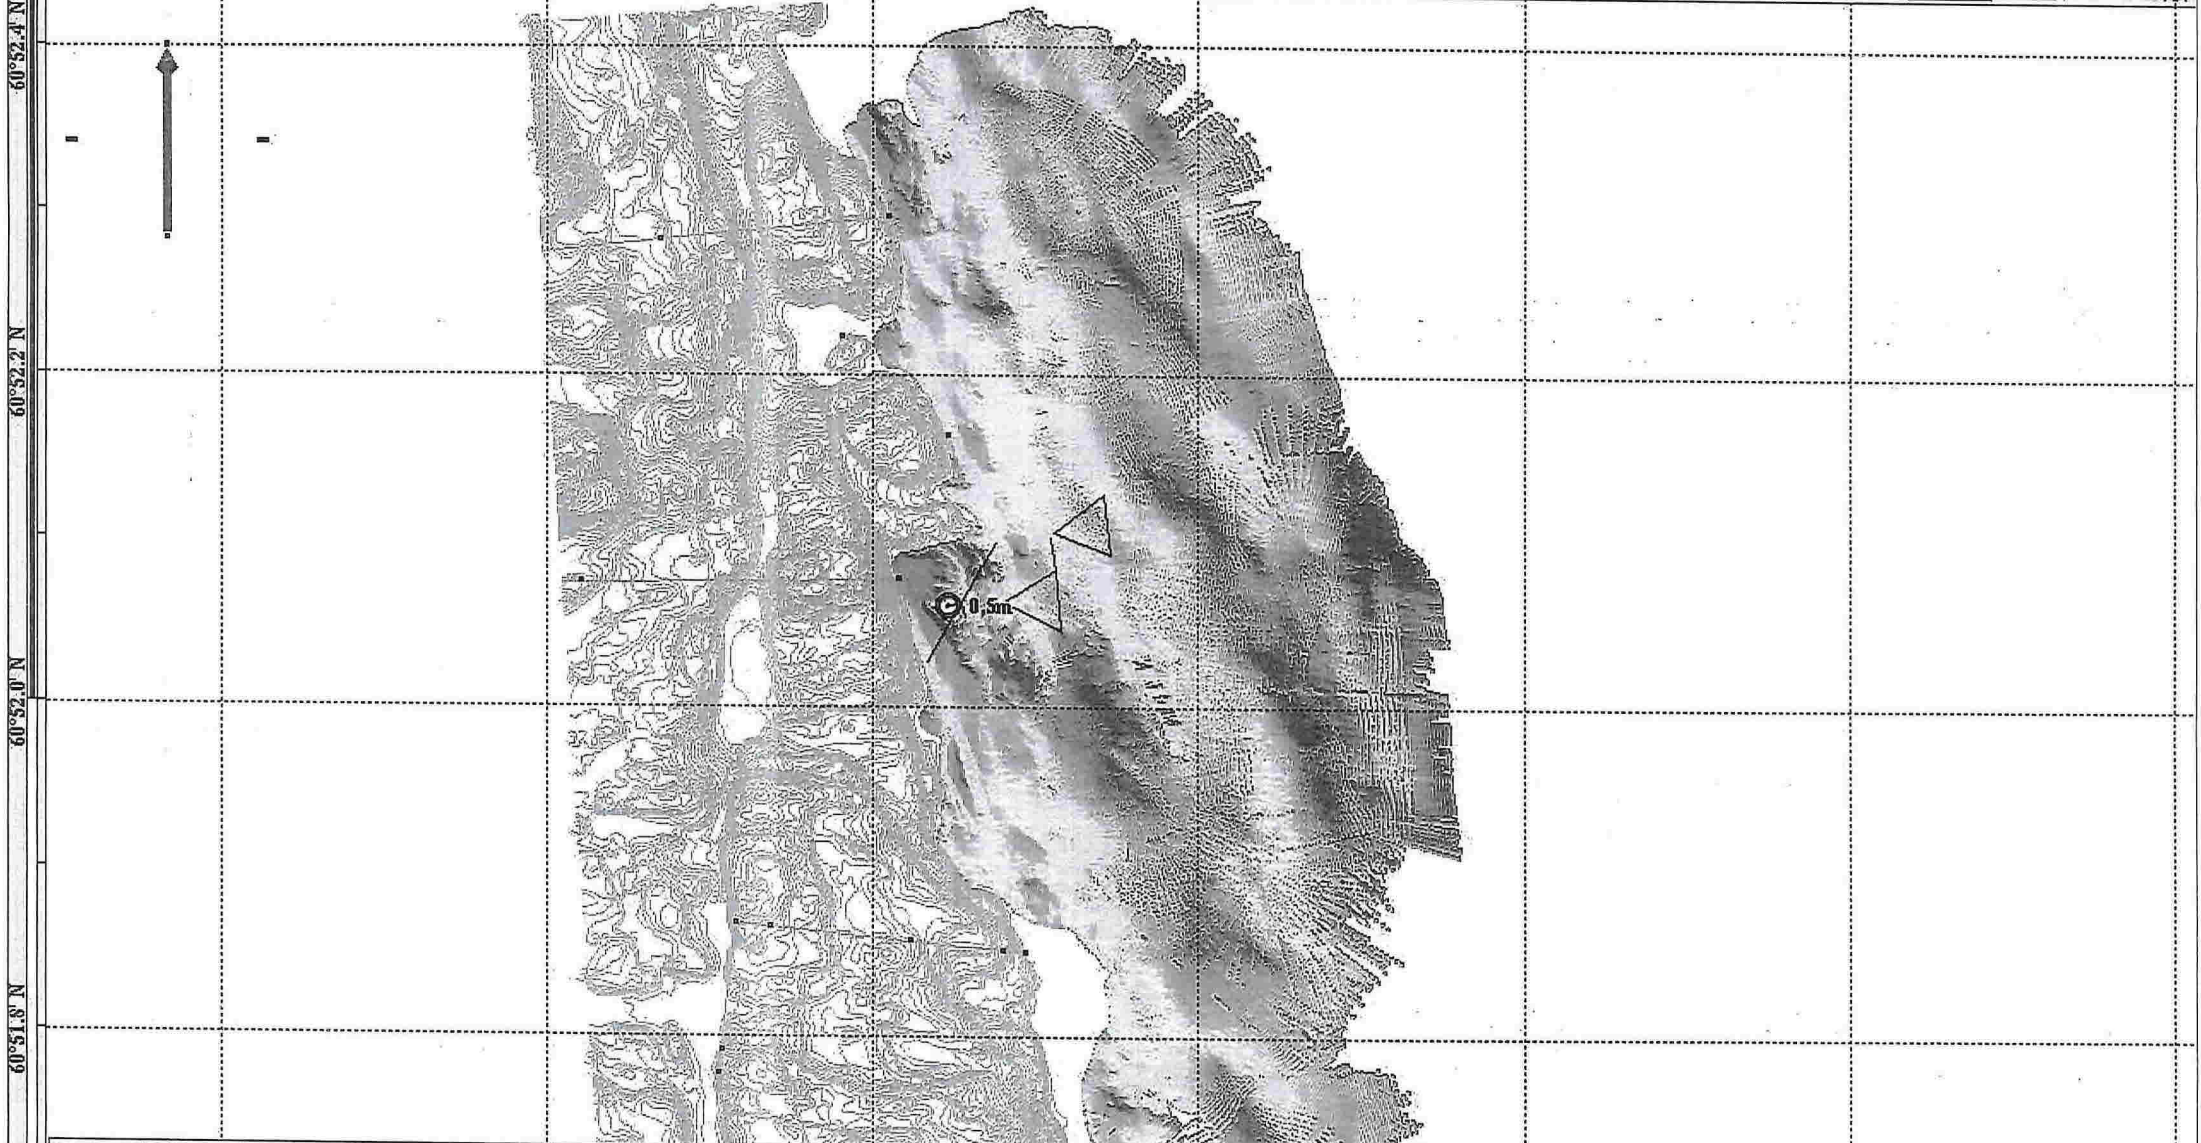

Rorvikneset

74

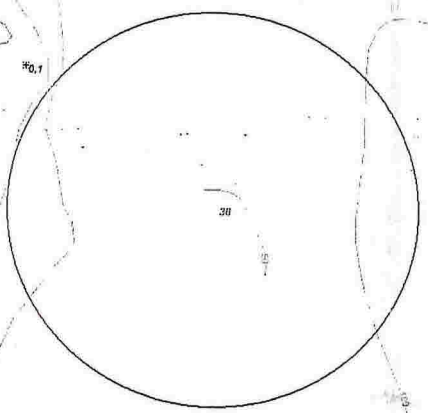

10,1

10,1

Rorvika

30


60


65

103

Brandangersundet

84

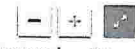

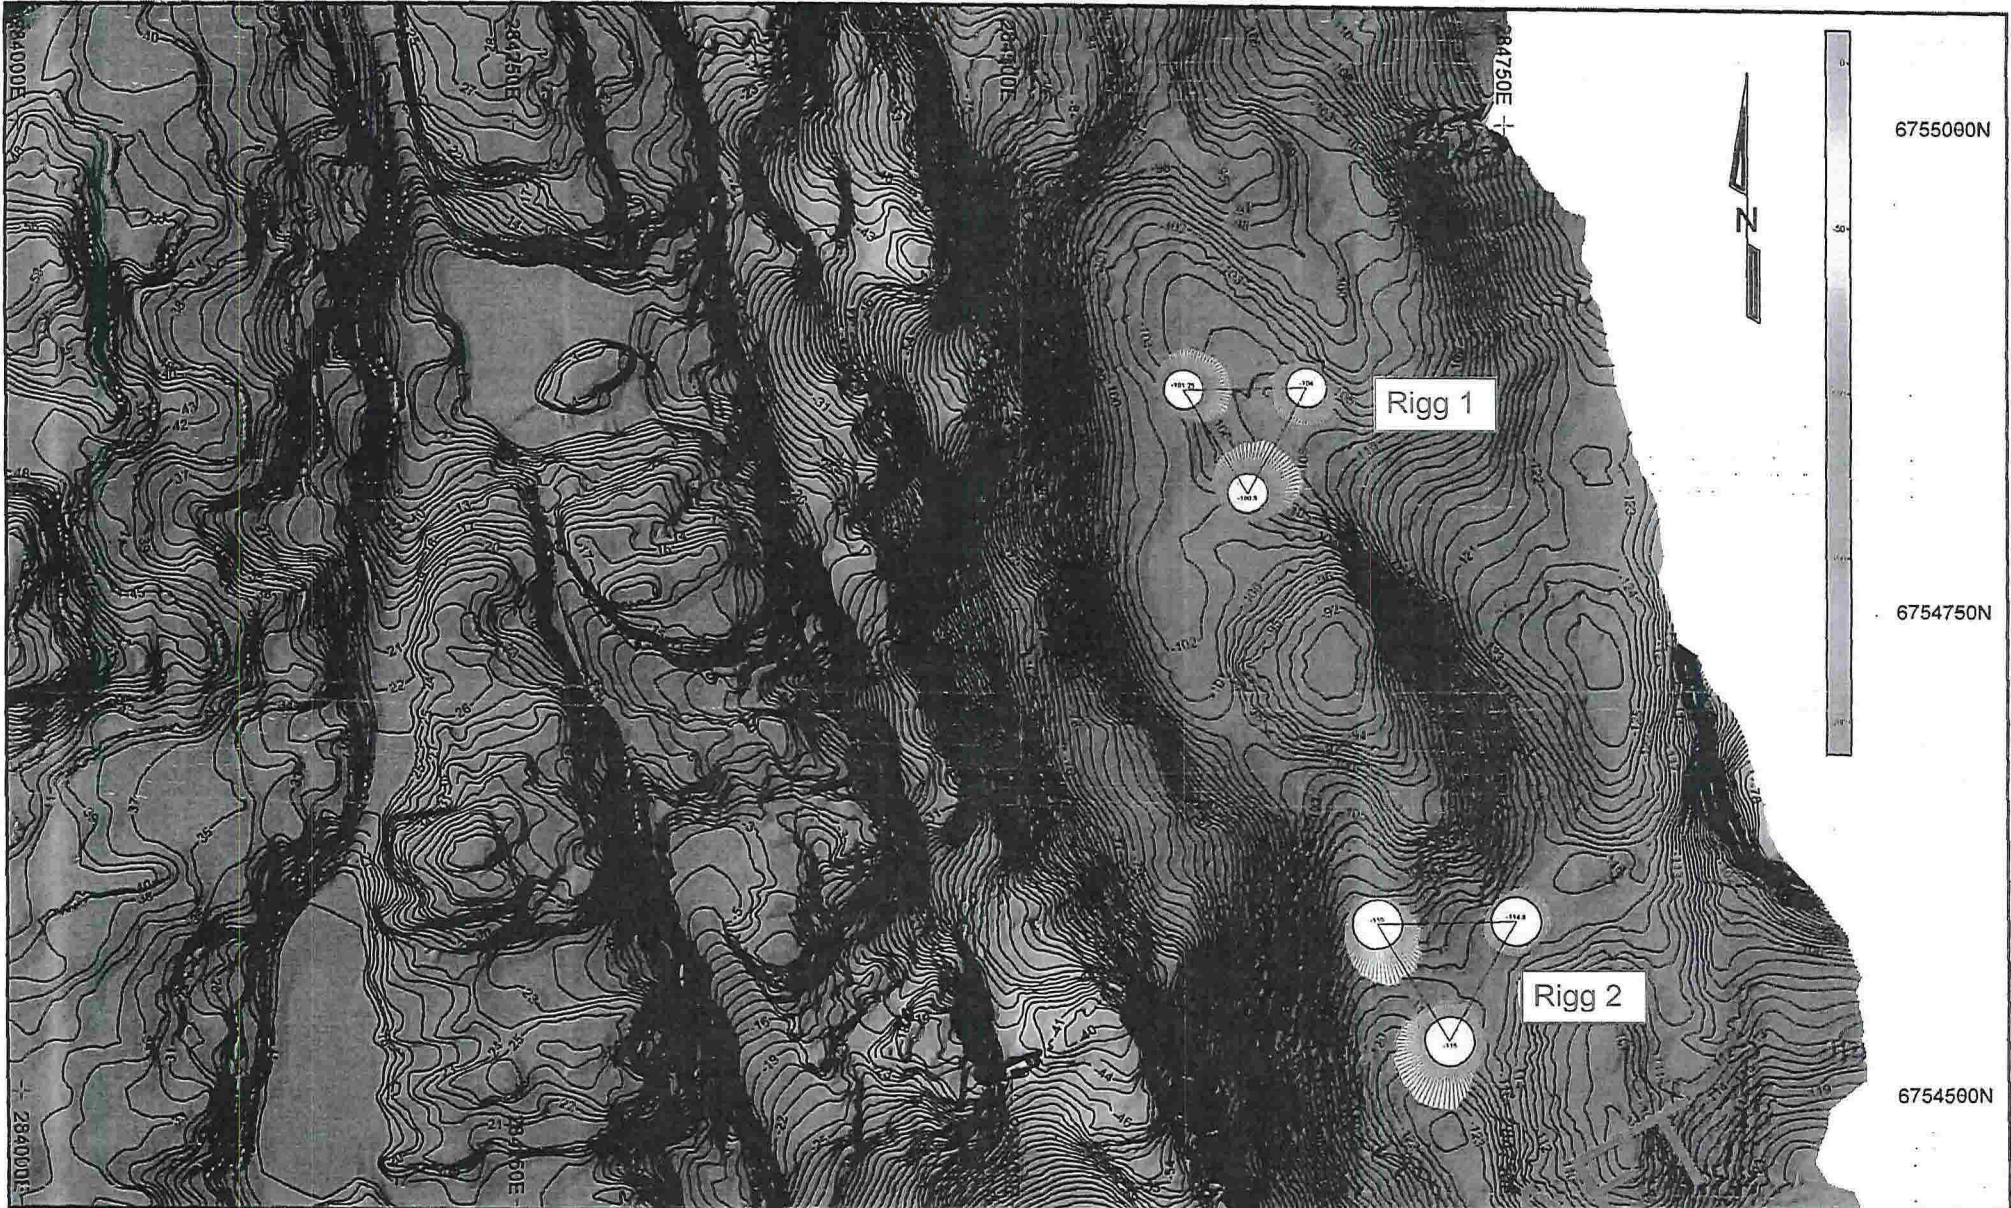

CONTRACTOR 	CLIENT	PROJECT SKIPAVIKA					Van Oord Project/Dwg. No. 105351-DTO-001		
			DRAWING TITLE POSITION OF JACK-UP RIGS				Client Dwg. No.		
		01	29 JUL '16	Initial Review	NET	MIH		1:2500 Scale 1 of 1	A3 Size 01
		Rev.	Date	Reason for Issue	Prepared	Checked	Approved	Client	Sheet No. Cur. Rev.