




1:100 Fasade Øst

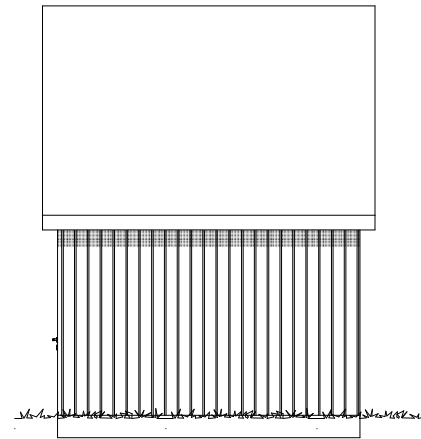


1:100 Fasade Nord

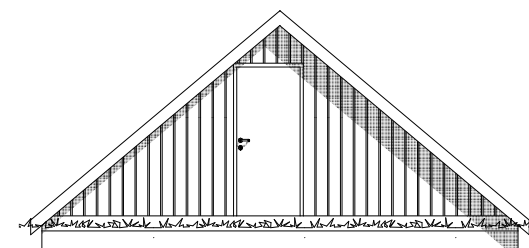


1:100 Fasade Vest

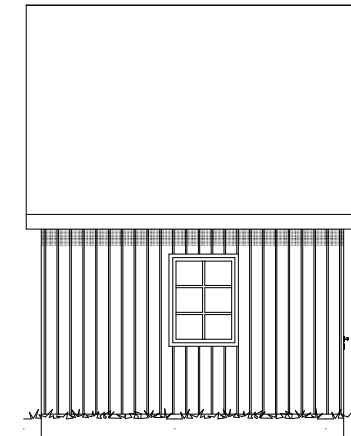


1:100 Fasade Sør

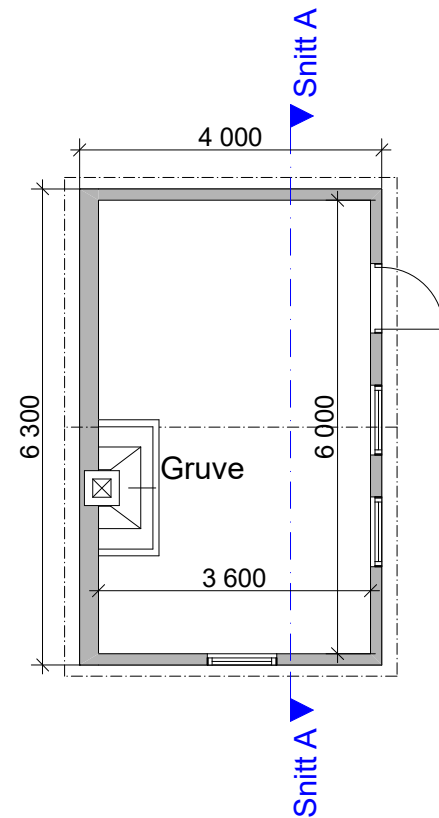

1. Etasje 1:100

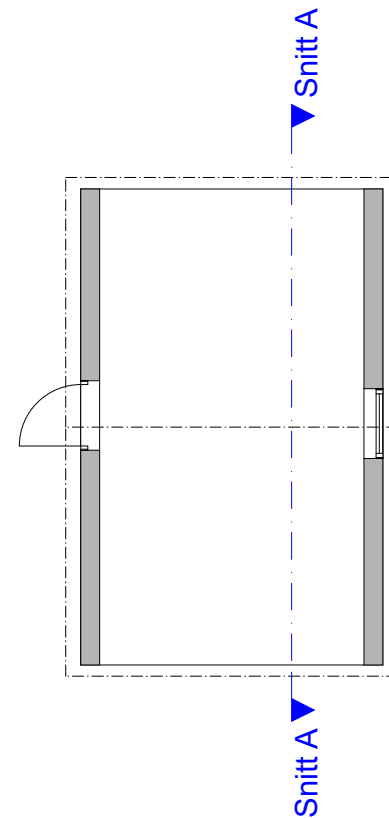

2. Etasje 1:100

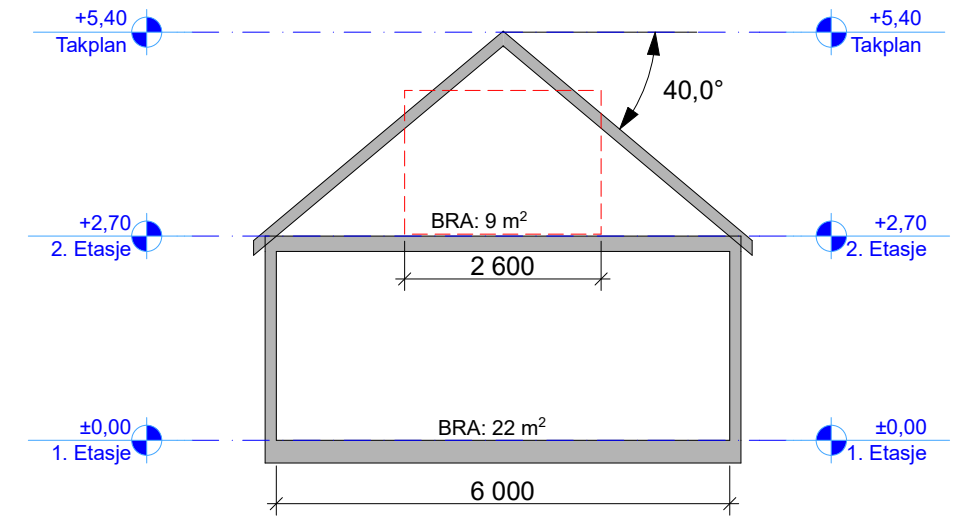

Snitt A 1:100

BRA = 31 m²
 (1. etg. 22 m²
 Loft 9 m²)
BYA = 25,2 m²

Prosjekt Uthus	Godkjent	
Tiltakshaver Stein Arild Espeland Lurevegen 412 5912 Seim	Kontroll prosjekt.	
Prosjekterende ADU Ingeniør Fonnes Senter 5953 Fonnes	Sign. L.B.	Kontroll A.U.
© Alle rettigheter tilhører utførende for prosjektering, kopiering eller bruk av disse tegningene er forbudt uten skriftlig samtykke	Gnr./Bnr./Festenr. 156/1 Lindås Kommune	
Tegning Fasadar, snitt, plan 1. etg. og loft	Dato 21.06.16	
	Målestokk 1:100	
	Tegningsnr. 101	