


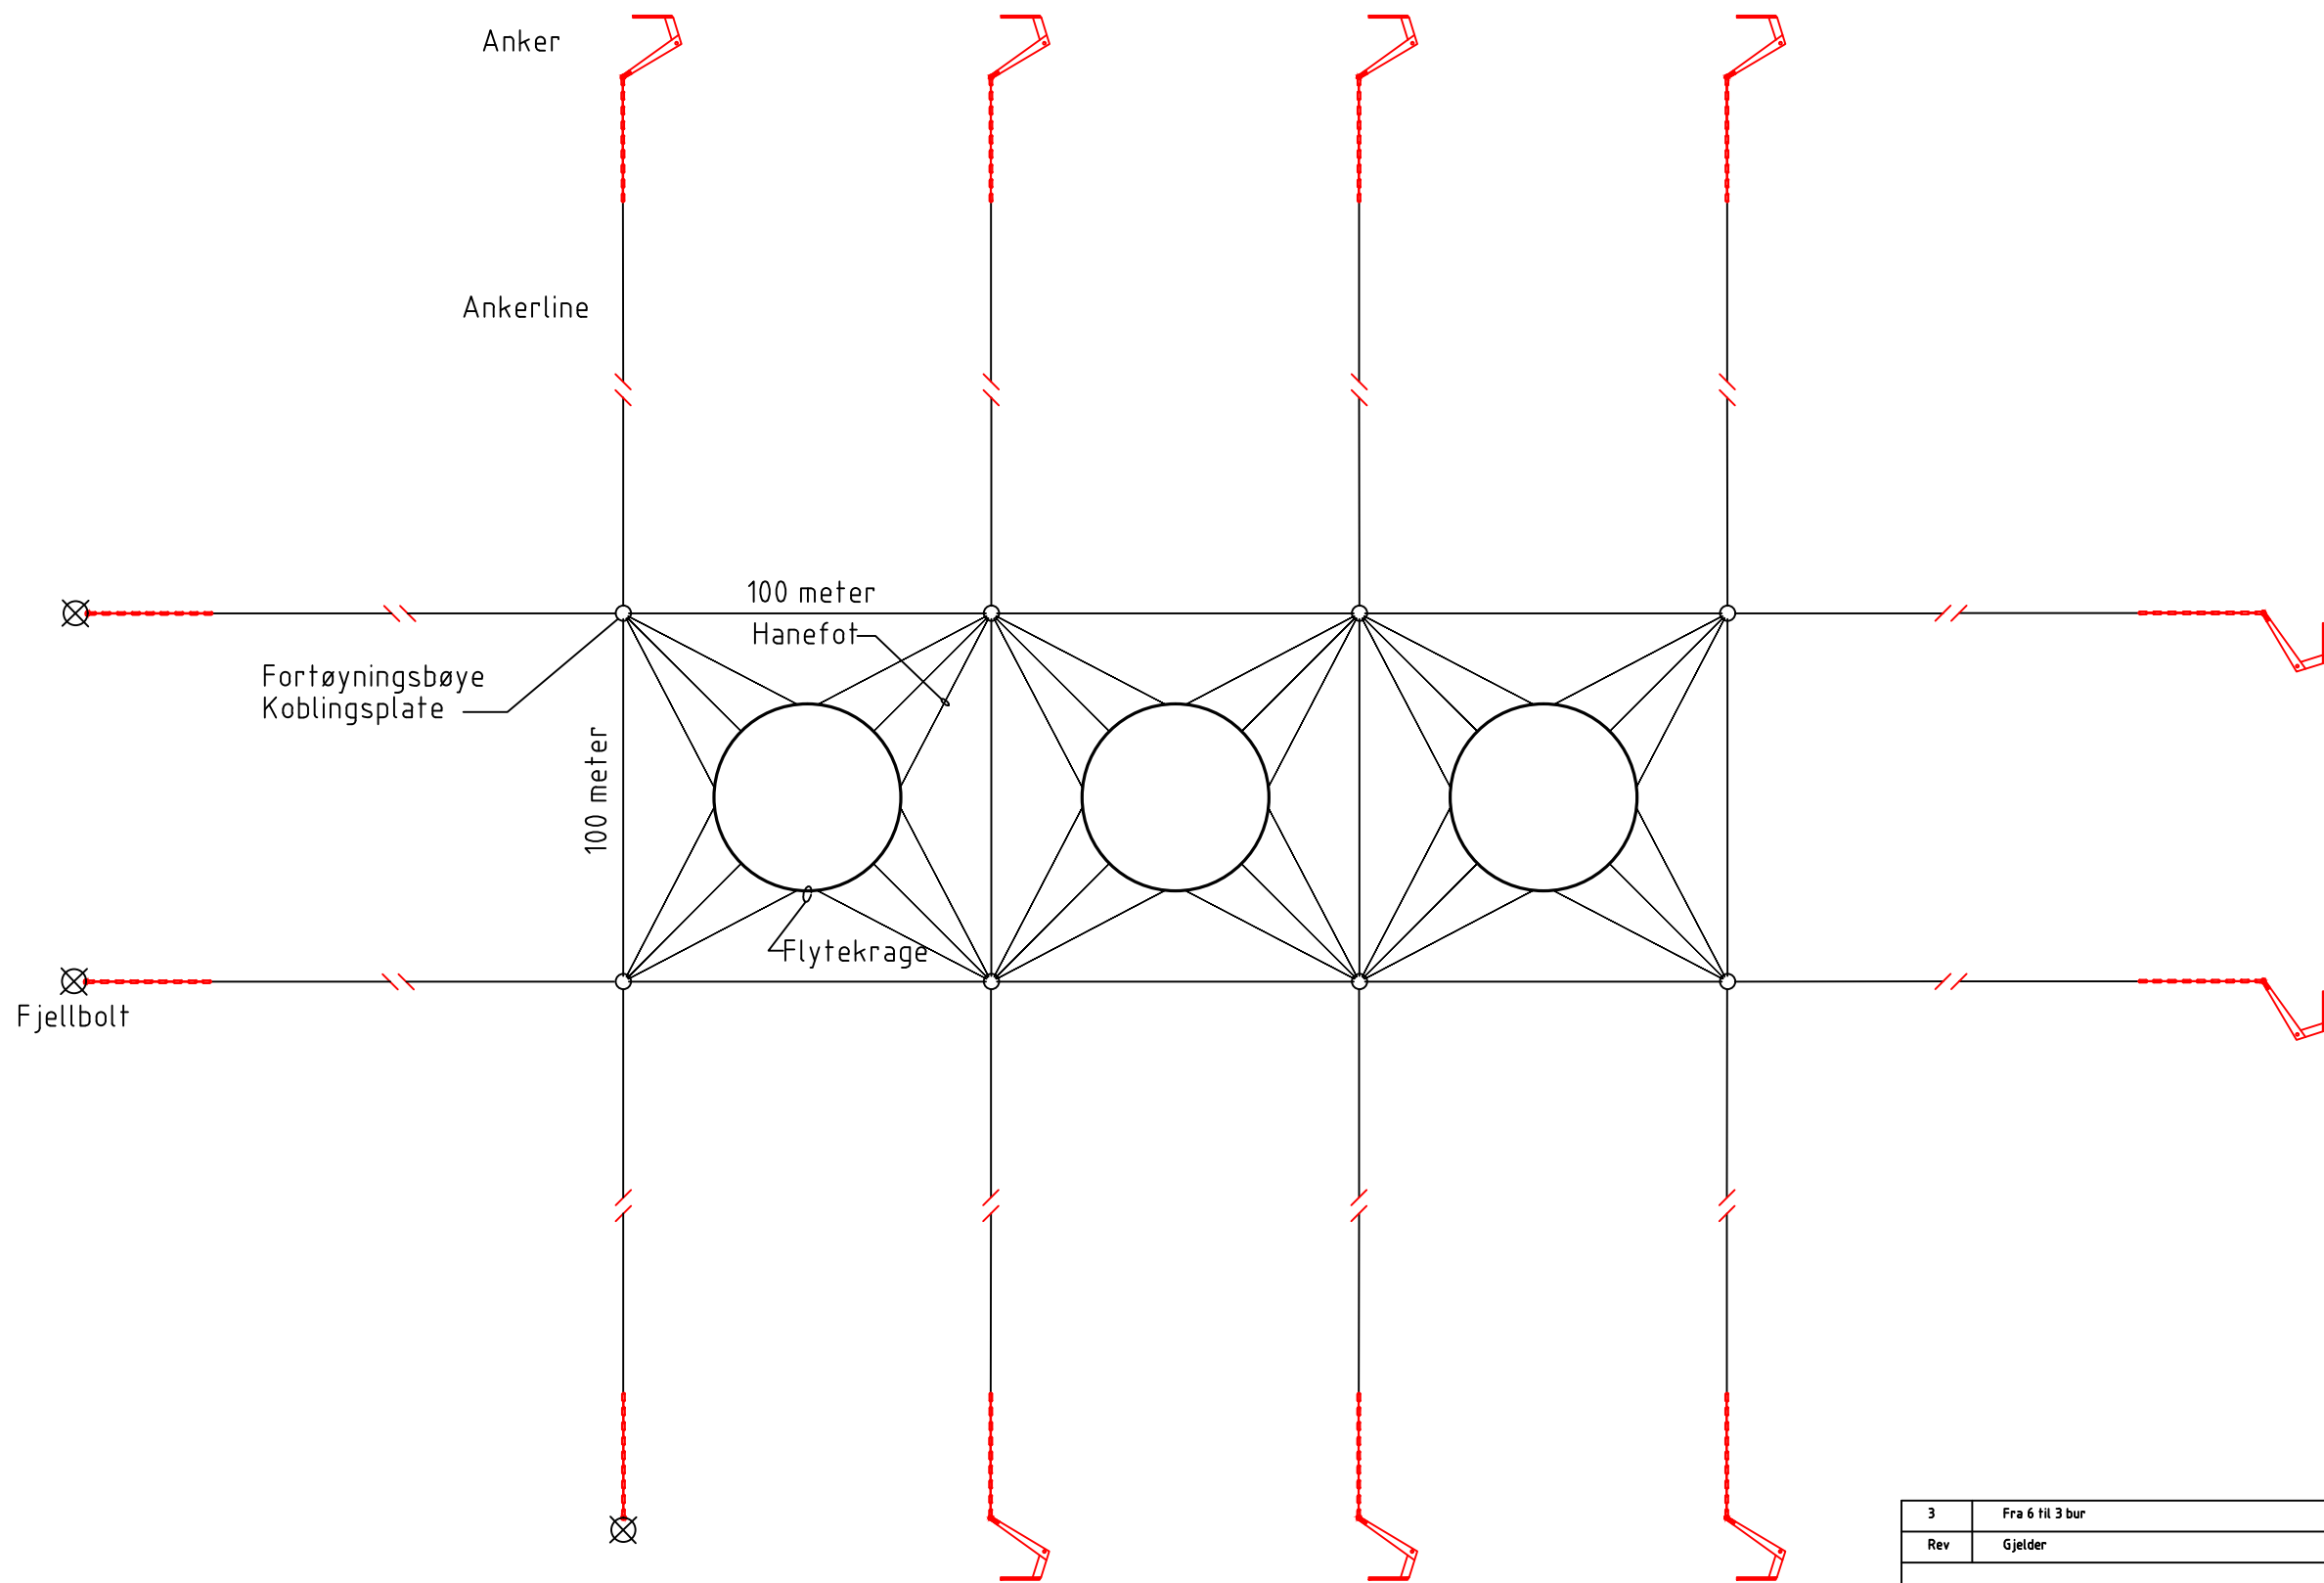

3	Fra 6 til 3 bur	22.05.2015	TTH
Rev	Gjelder	Dato	Sign
BLOM FISKEOPPDRETT AS Rekeviki, Lindås kommune Oppdrettsanlegg m/ fortøyning ANLEGGSSKISSE		Dato	Sign
		03.10.2014	JRL
		Oppdragsansvarlig	Kntr.
		Ingve Karlsen	TTH
Designet av BLOM FISKEOPPDRETT AS		Oppdragsansvarlig	
Oppdragsgiver		Teknisk tegner	
BLOM FISKEOPPDRETT AS		José Ricardo López	
Tegningsteknikk		Målestokk	
AKVASAFE AS		A3 - 1 : 2 000	
Tegningsteknikk		Tegn.nr.	
1016		Nr.	
A 104		Rev.	
3		3	