


All rights reserved. Passing on and copying of this document, use and communication of its contents not permitted without written authorization.

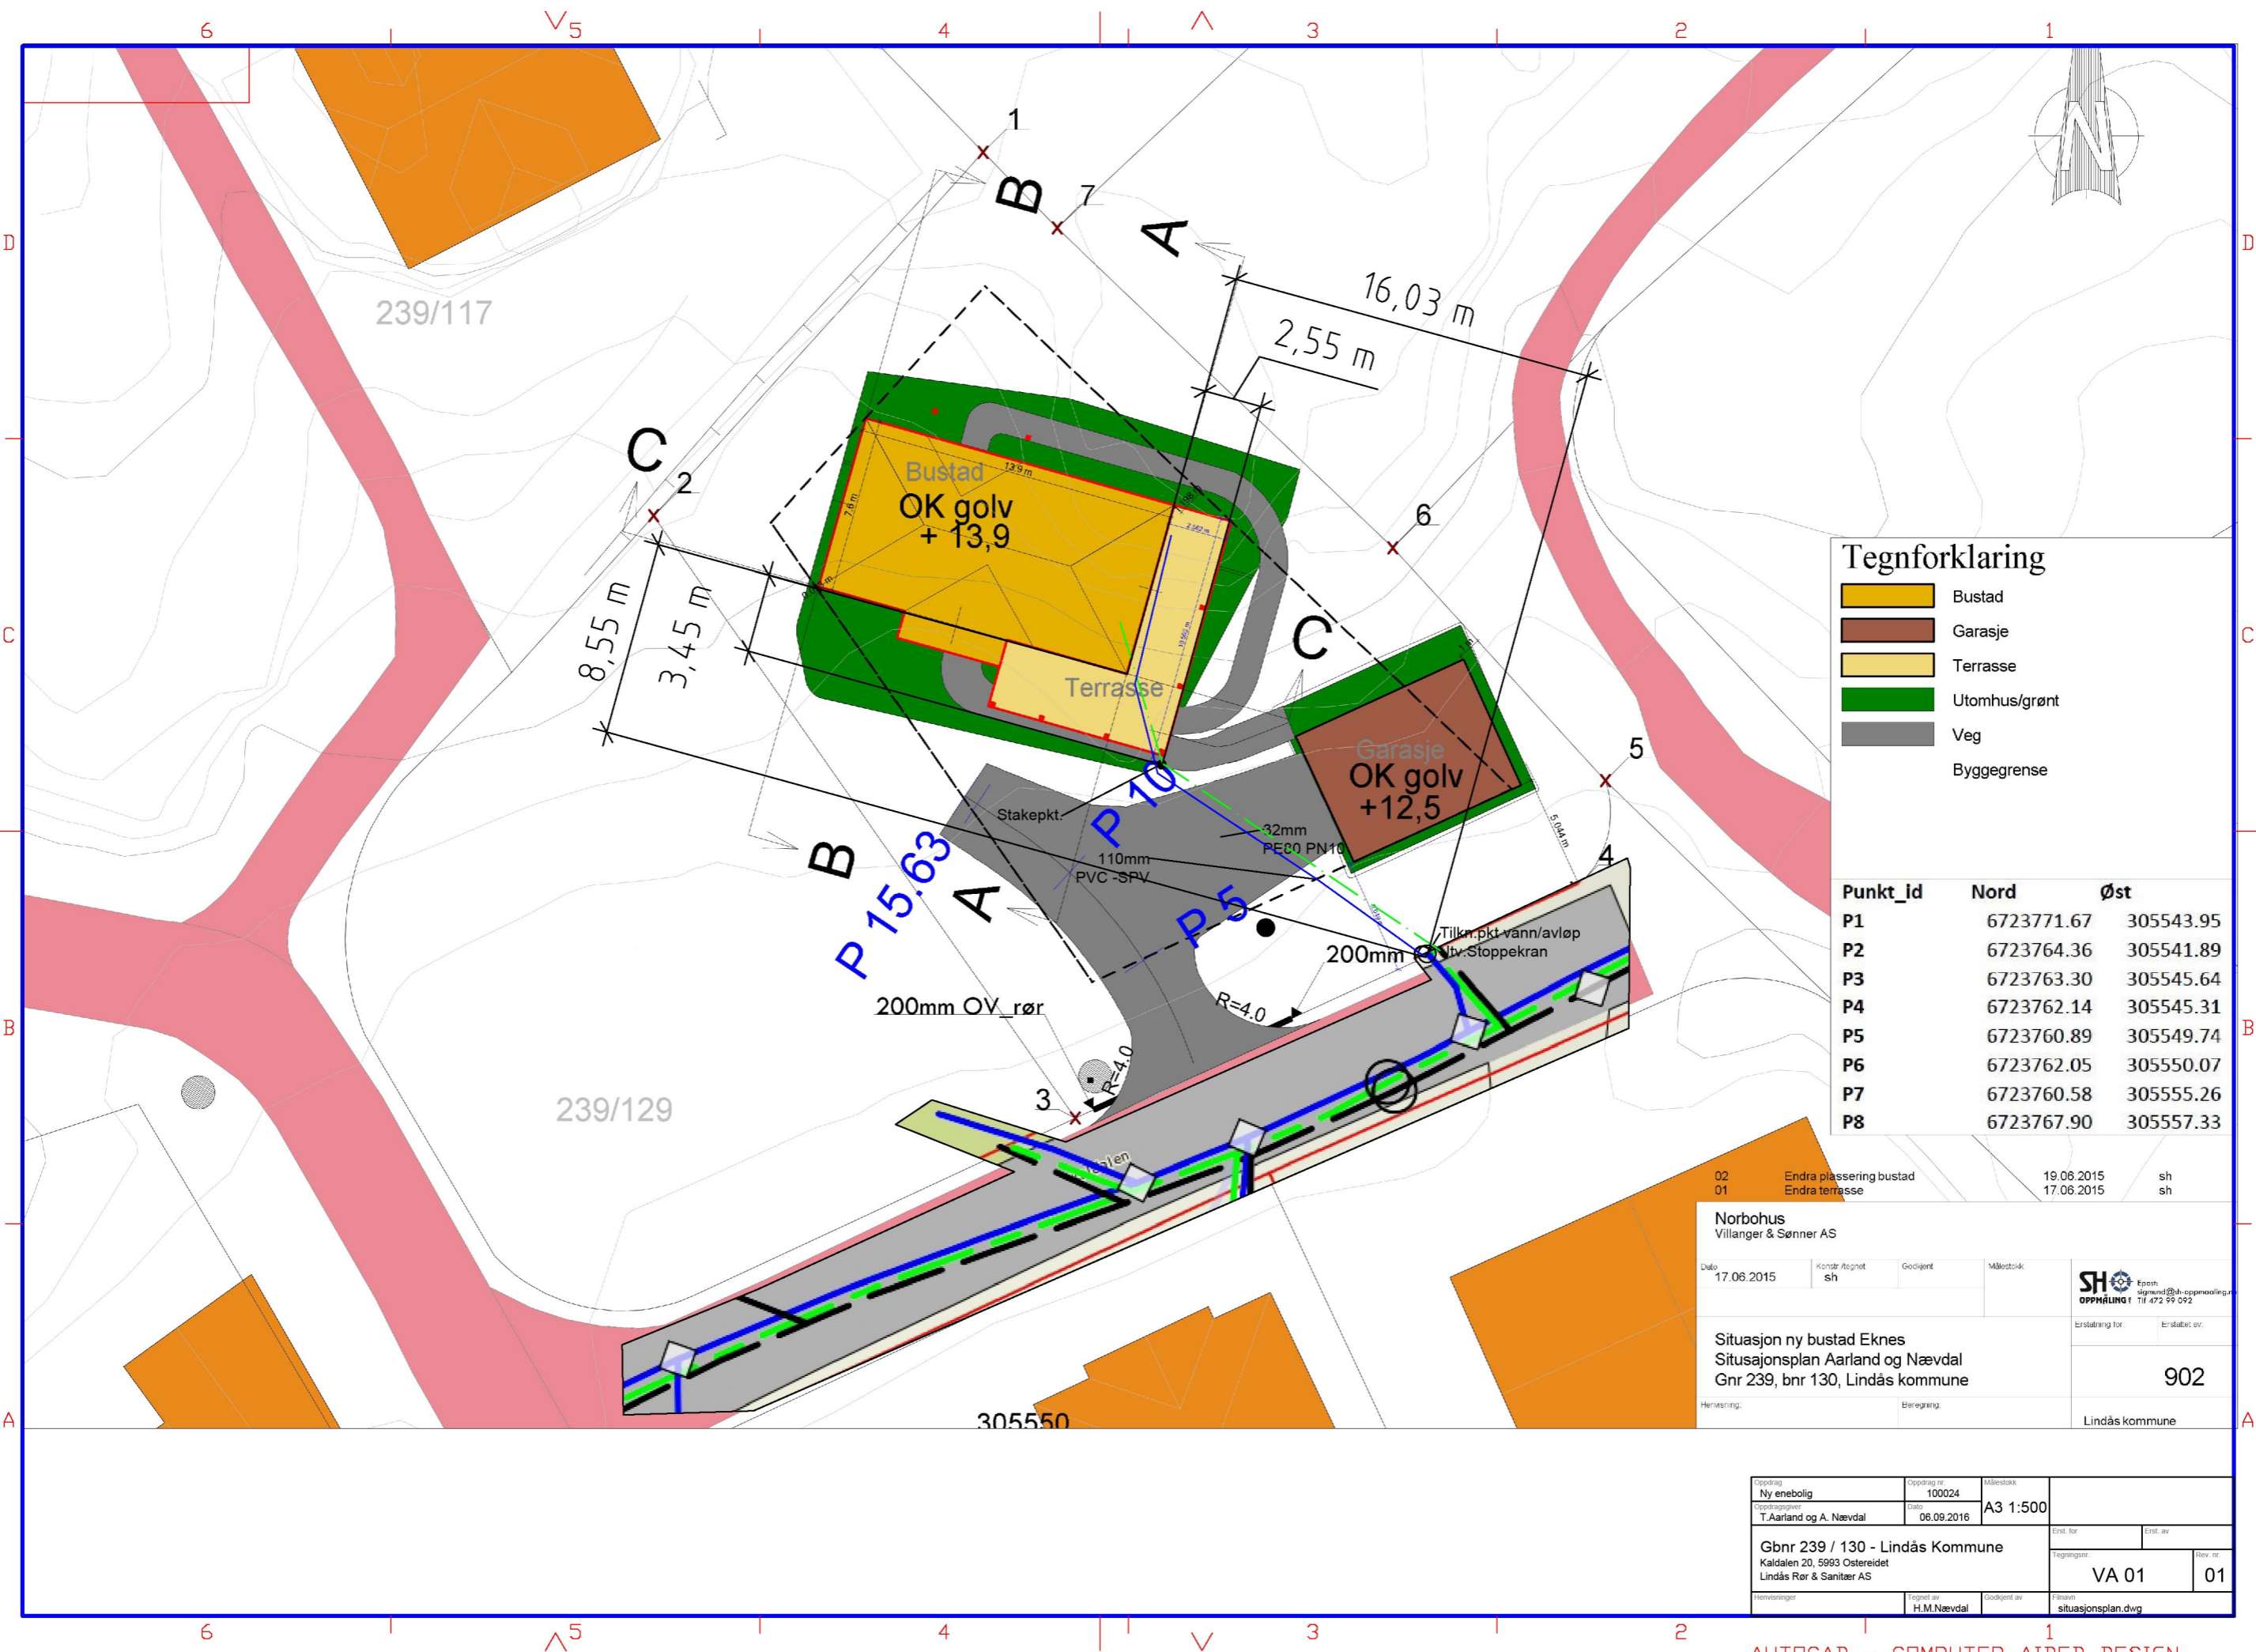

### Tegnforklaring

- Bustad
- Garasje
- Terrasse
- Utomhus/grønt
- Veg
- Byggegrense

Punkt_id	Nord	Øst
P1	6723771.67	305543.95
P2	6723764.36	305541.89
P3	6723763.30	305545.64
P4	6723762.14	305545.31
P5	6723760.89	305549.74
P6	6723762.05	305550.07
P7	6723760.58	305555.26
P8	6723767.90	305557.33

02	Endra plassering bustad	19.06.2015	sh
01	Endra terrasse	17.06.2015	sh

**Norbohus**  
Villlanger & Sønner AS

Dato: 17.06.2015    Konstr./tegn: sh    Godkjent:    Målestokk:    

Situasjon ny bustad Eknes  
Situasjonsplan Aarland og Nævdal  
Gnr 239, bnr 130, Lindås kommune

Erstatter for:    Erstattet av:    **902**

Henvisning:    Beregning:    Lindås kommune

Oppdrag Ny enebolig	Oppdrag nr. 100024	Målestokk A3 1:500
Oppdragsfører T.Aarland og A. Nævdal	Dato 06.09.2016	Erst. for Erst. av
Gbnr 239 / 130 - Lindås Kommune Kaldalen 20, 5993 Ostereidet Lindås Rør & Sanitær AS		Prosjekt nr. <b>VA 01</b>
Revisjon nr. <b>01</b>	Tegnet av H.M.Nævdal	Godkjent av
Rev. av	Rev. av	Rev. av