


1:100 Snitt C

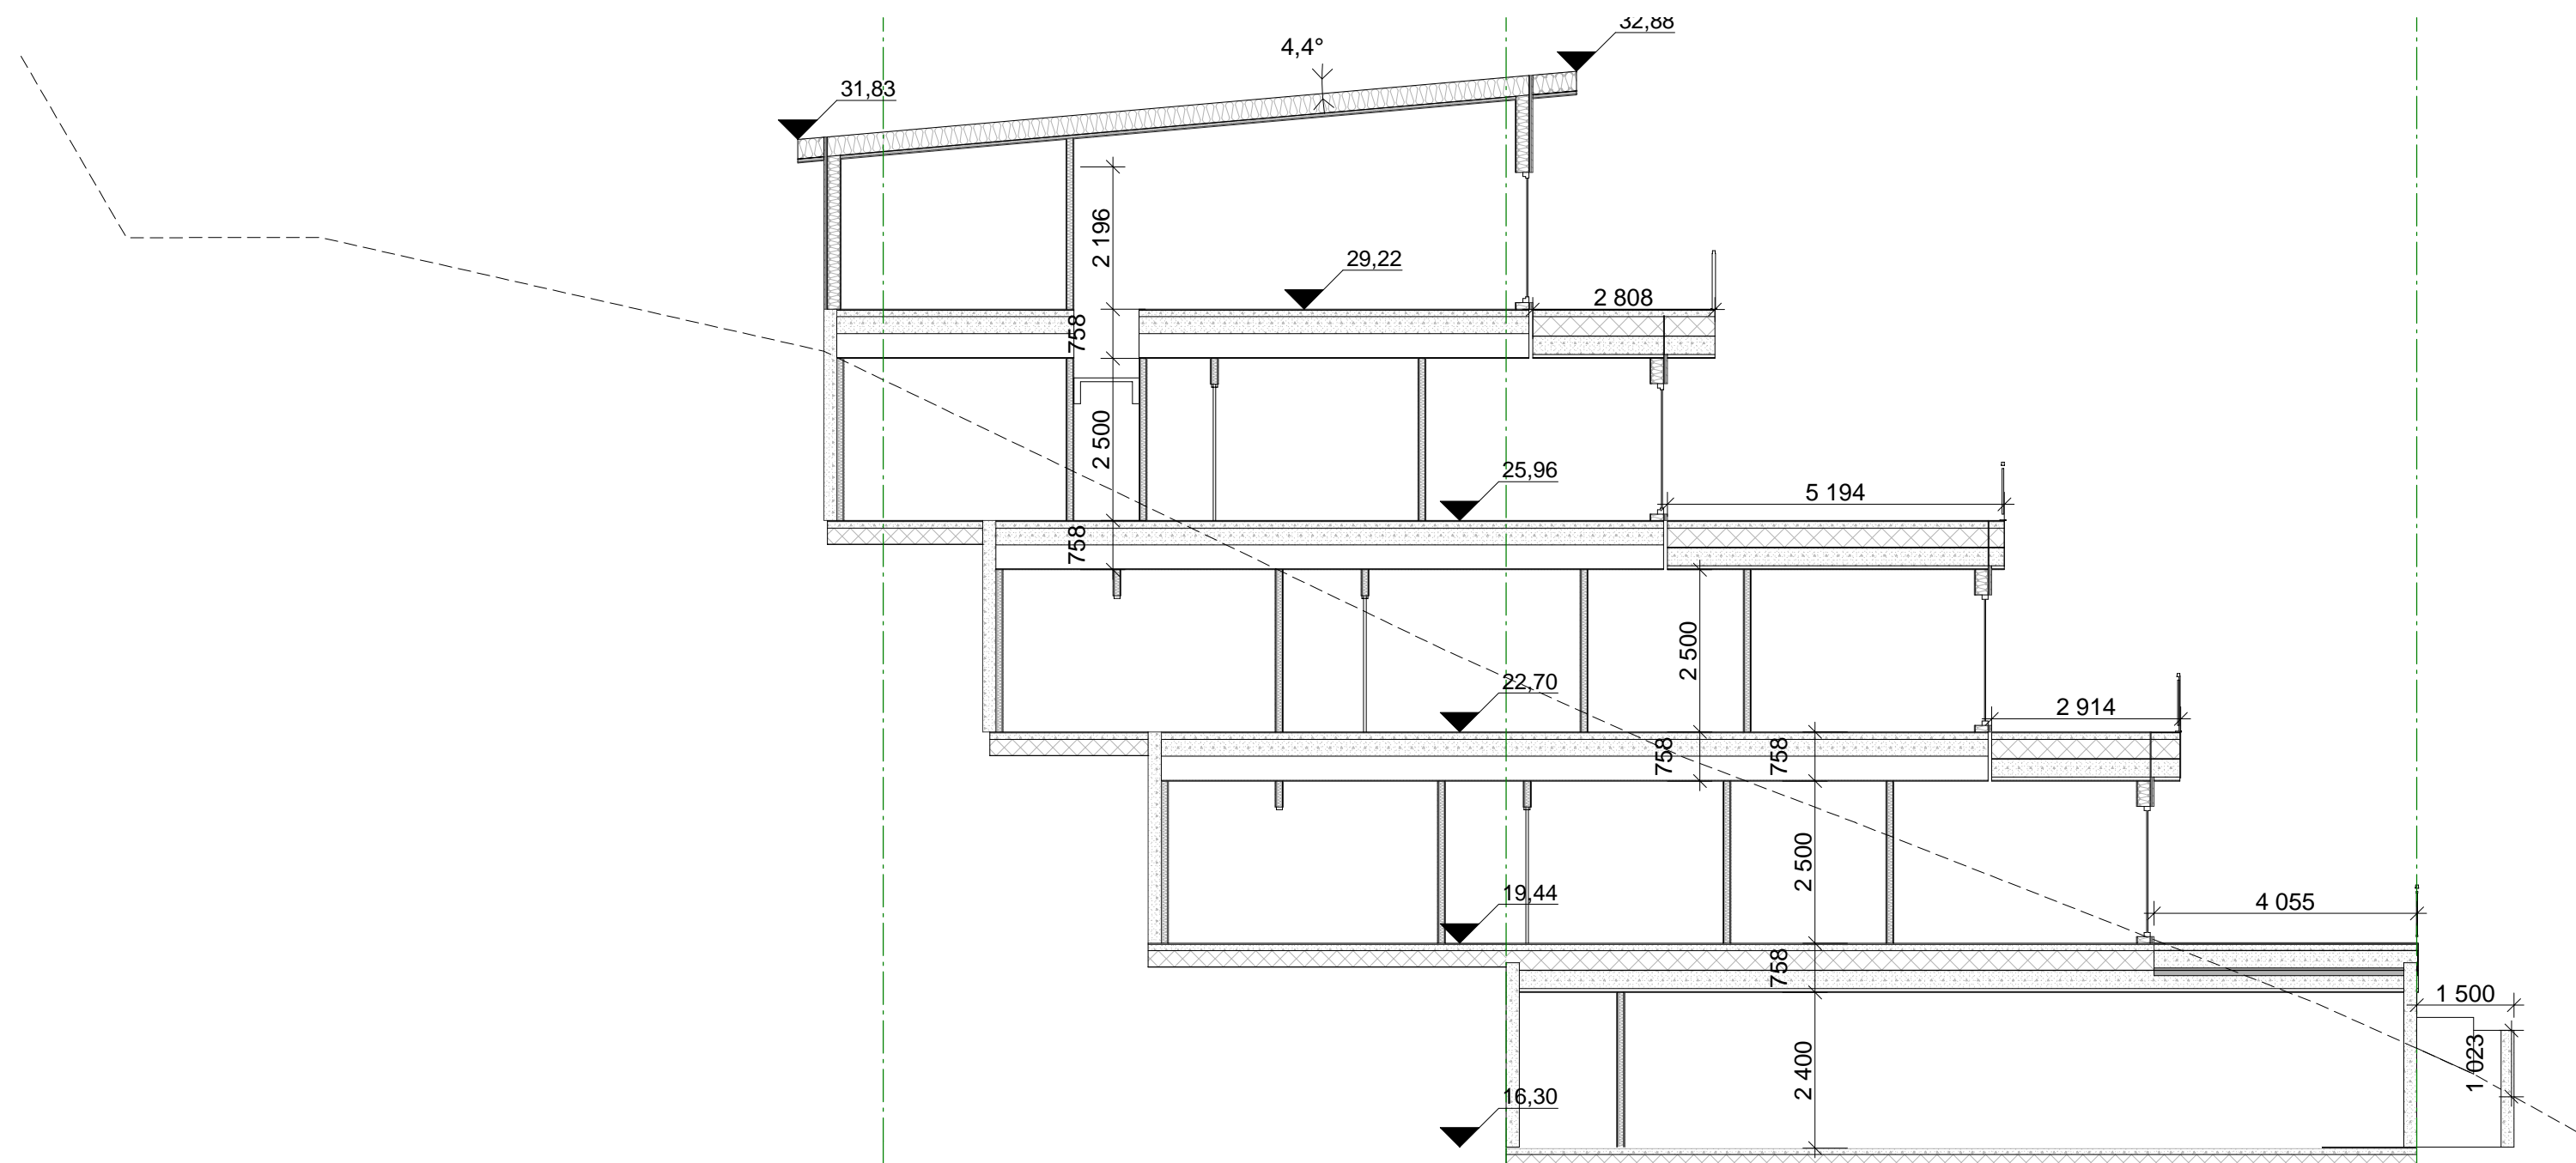

1:100 Snitt E

Fase  
**arbeidstegninger/ bestilling**



ARKOCONSULT AS, Postboks 103, 5291 Valestrandfossen  
Tel.: 56390003 - Fax.: 56191130 - Mob.: 93241511  
Mail: post@arkoconsult.no - Org.nr. 997 089 782 MVA

Tiltakshaver	Sign. KFJ
<b>Mangerbua terrasse AS</b>	Dato 17.08.16

Prosjekt	Kontroll
<b>Mangerbua terrasse</b>	-
	Dato
	-

137/783 Lindås	Målestokk 1:100
-------------------	--------------------

Prosjektnr.: <b>67216052</b>	Tegningsnr.: <b>A30-01</b>	Format <b>A2</b>
---------------------------------	-------------------------------	---------------------

Type tegning:  
**Snitt C og E**

I HENHOLD TIL LOVVERK ER DENNE TEGNINGEN ARKOCONSULT AS SIN EIENDOM. DENNE TEGNINGEN KAN IKKE BLI BRUKT, OFFENTLIGGJORT ELLER GIS VIDERE TIL TREDJEPART UTEN VÅRT SKRIFTLIGE SAMTYKKE. OVERTREDELSE AV DETTE KAN FØRE TIL SØKSMÅL. OBS! TEGNINGEN KAN PRINTES I FEIL SKALA. IKKE TA MÅL DIREKTE PÅ TEGNING. BRUK KUN OPPGITTE MÅL.