


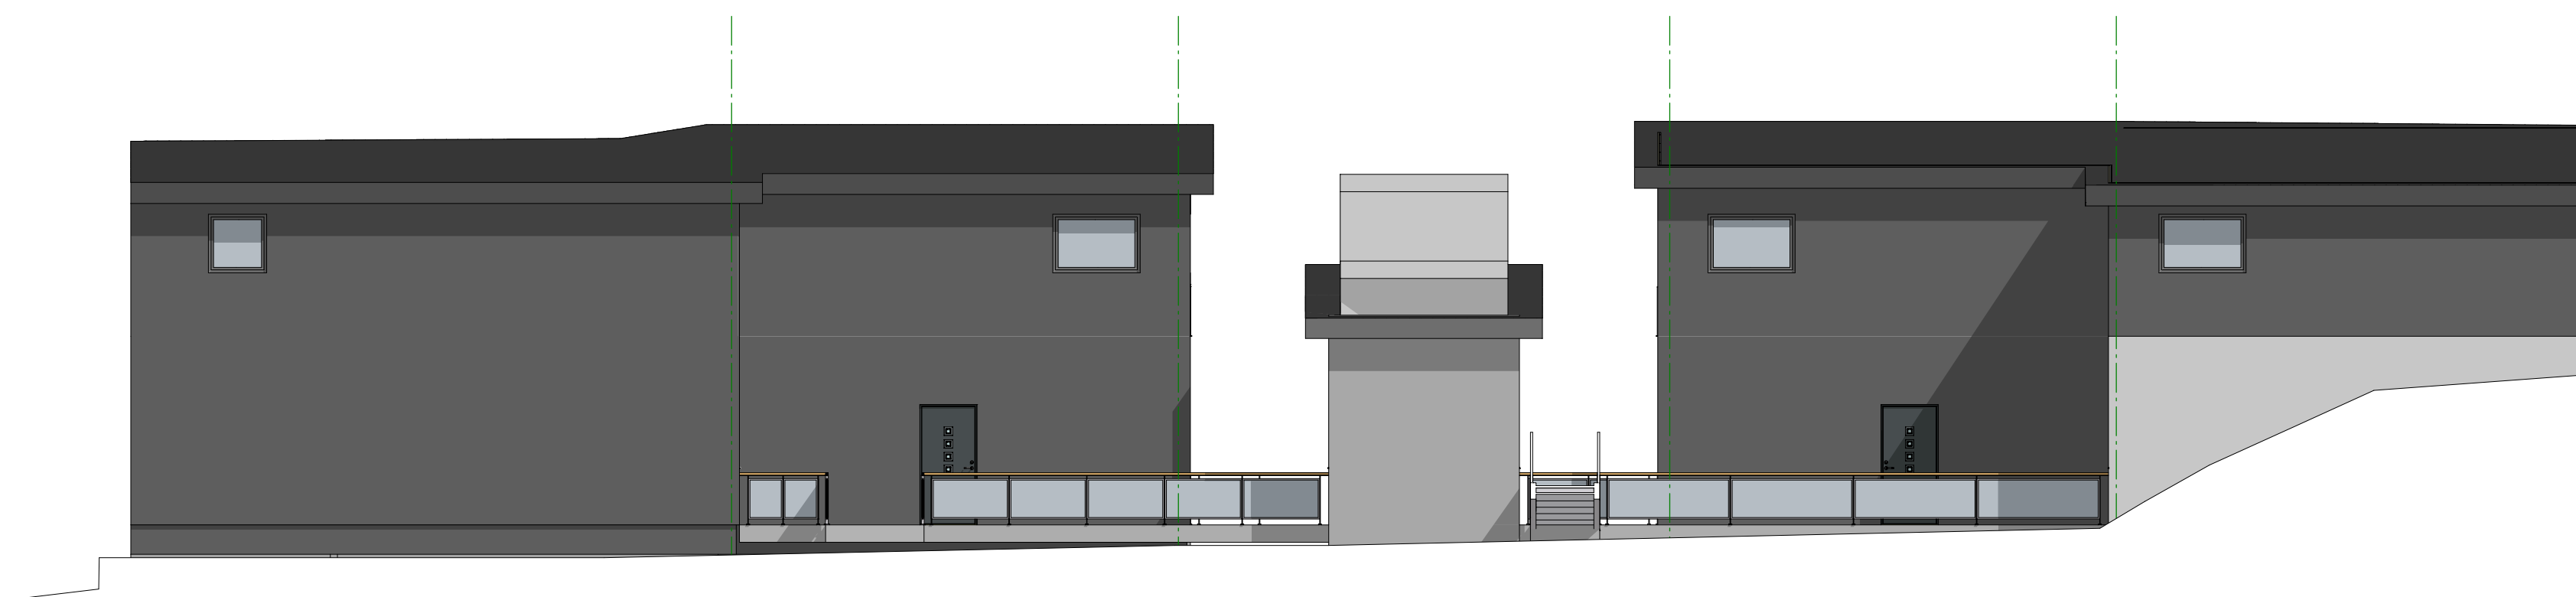

1:100 Fasade Vest



1:100 Fasade Øst

Fase
arbeidstegninger/ bestilling



ARKOCONSULT AS, Postboks 103, 5291 Valestrandfossen
Tel.: 56390003 - Fax.: 56191130 - Mob.: 93241511
Mail: post@arkoconsult.no - Org.nr. 997 089 782 MVA

Tiltakshaver	Sign. KFJ
Mangerbua terrasse AS	Dato 17.08.16

Prosjekt	Kontroll
Mangerbua terrasse	-
Dato	-

Målestokk	1:100
-----------	-------

Prosjektnr.:	Tegningsnr.:	Format
67216052	A40-02	A2

Type tegning:
Fasade Øst og Vest

I HENHOLD TIL LOVVERK ER DENNE TEGNINGEN ARKOCONSULT AS SIN EIENDOM. DENNE TEGNINGEN KAN IKKE BLI BRUKT, OFFENTLIGGJORT ELLER GIS VIDERE TIL TREDEPART UTEN VÅRT SKRIFTLIGE SAMTYKKE. OVERTREDELSE AV DETTE KAN FØRE TIL SØKSMÅL. OBS! TEGNINGEN KAN PRINTES I FEIL SKALA. IKKE TA MÅL DIREKTE PÅ TEGNING. BRUK KUN OPPGITTE MÅL.