

14/4725

Tilleggsopplysningar

Large empty rectangular area for additional information.

Eg / vi søker med dette om løyve til tilkopling og utføring av sanitæranlegg i medhald av gjeldande avgiftsføresegner og reglement for sanitæranlegg.

Til Teknisk etat i **Lindås kommune**
Byggeplass/eigedom, adresse **Fyllingsnes** Matr. nr. **214** Bnr. **214** Parsell nr.

Eigar/festar av eigedom og sanitæranlegg **Harald Martinussen** Adresse **Fyllingsnes vegen 216 5913 Eikanger v.ås**

Ansvarshavande rørleggar

Type bygg (sett x)
 Boligbygg Forretnings-/kontorbygg Industribygg
 Skole/forsamlingshus Annan bygning

Type arbeid (sett x)
 Nyanlegg Omleggjing Anna arbeid
 Vatninstallasjonar Utvendig installasjon -avløp
 Vatninstallasjonar innvendig Innvendig installasjon -avløp

Installasjonarbeida vil bli utført i medhald av gjeldande lover, føresegner og reglement, eventuelt med dei endringar som måtte bli gitt ved installasjon.

Som eigar av anlegg/eigedom vil eg rette meg etter dei til ein kvar tid gjeldande sanitær- og avgiftsføresegner.

Stad **Eikanger** Dato **5.3.2014**

Stad **Hjeltnäs** Dato **29/4.14**

Underskrift av eigar **Harald Martinussen**
Hilde Martinussen


Underskrift av ansvarshavande rørleggar
Peder Hagosævi

FOR KOMMUNEN SI HANDSAMING AV SØKNADEN - IKKJE SKRIV HER!

Vedtak
 Søknaden er godkjend på følgjande vilkår: Søknaden er ikkje godkjend fordi:

Stad _____ Dato _____
Underskrift _____

Anlegget er godkjend
Stad _____ Dato _____
Underskrift _____

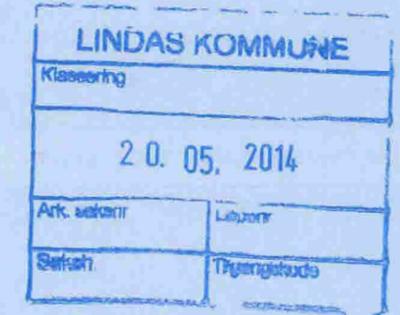

Vatnforsyning			
Stikkledning –	Dim. i mm ϕ 32	Materiale Pe 80	Trykkklasse P010
Reduksjonsventil	<input checked="" type="checkbox"/> Ja <input type="checkbox"/> Nei	Trykkforsterking	<input type="checkbox"/> Ja <input type="checkbox"/> Nei
Sil/filteranlegg	<input type="checkbox"/> Ja <input type="checkbox"/> Nei	Vatnmålar	<input type="checkbox"/> Ja <input type="checkbox"/> Nei
Anna utstyr	<input type="checkbox"/> Ja <input type="checkbox"/> Nei		
Avløp			
	<input type="checkbox"/> Fellessystem	<input type="checkbox"/> Dobbeltssystem	
Fellesledning	Dim. i mm	Materiale	Trykkklasse
Ledning for spillvatn	Dim. i mm	Materiale	Trykkklasse
Ledning for overvatn	Dim. i mm	Materiale	Trykkklasse
Slamavskiljar	<input type="checkbox"/> Ja <input type="checkbox"/> Nei	Våtvolum i m ³	Antall kummar
Anna rens tiltak/-utstyr	<input type="checkbox"/> Ja <input type="checkbox"/> Nei	Kva slag	
Areal m.m.			
Areal på bygget/tilbygget	Brutto golvflate i m ²	Leigearreal (boligbygg) i m ²	Avgiftspliktig tilleggsareal i m ²
Opparbeidd hageareal	Areal i m ²	Symjebaseng	Volum i m ³
Vassklosett	<input checked="" type="checkbox"/> Ja <input type="checkbox"/> Nei		
Teikningar vedlagt			
<input checked="" type="checkbox"/> Situasjonsplan	<input type="checkbox"/> Kjellarplan		
<input type="checkbox"/> Installasjonsteikning	<input type="checkbox"/> Etasjeplan		Oppgi antall
<input type="checkbox"/> Andre teikningar	Oppgi kva slag		
Tinglyste erklæringar vedlagt			
<input type="checkbox"/> Løyve til å leggje og vedlikehalde ledningar, kummar m.v. på andre sin eigedom			
<input type="checkbox"/> Solidarisk ansvar for eigarar av felles ledningar			
<input type="checkbox"/> Rett og plikt til nødvendig service av pumpeanlegg, maskinelt utstyr m.m.			
<input type="checkbox"/> Rett for kommunen til å krevje provisorisk anlegg sett ut av funksjonen ved tilknytting til offentleg ledningsnett			
<input type="checkbox"/> Andre forhold	Kva slag		
Søknad om deispensasjon (oppgi grunn)			
			
Andre opplysningar (bruk om nødvendig baksida av blanketten)			

Situasjonsplan (kartskisse i målestokk) for utvendige anleggsdelar.

Utendig stoppventil, tilkoplingsstad, kummar m.v. skal visast og målsettast nøyaktig. Rørdimensjonar skal førast på, også for offentlege ledningar. Stuasjonsplanen er vist på pålimte kartkopi.

TIL LINDÅS KOMMUNE
TEKNISK ETAT

5100 ISDALSTØ

ERKLÆRING

Eg stadfester med dette at sanitæranlegget til Harald Mørtiusson
gnr. 214 bnr. 214
tilfredsstiller krava til Lindås kommune ("Normalreglementet").

VATN : ☒

KLOARK : ☒


NAMN PÅ ANSVARLEG RØYRLEGGJAR: _____

Pedro Hagred
(underskrift)

Evt. stempel

Utsleppet går gjennom felles utsleppsledning
til sjø, slik det alltid har vært.

Felles med 214/164 og 214/63

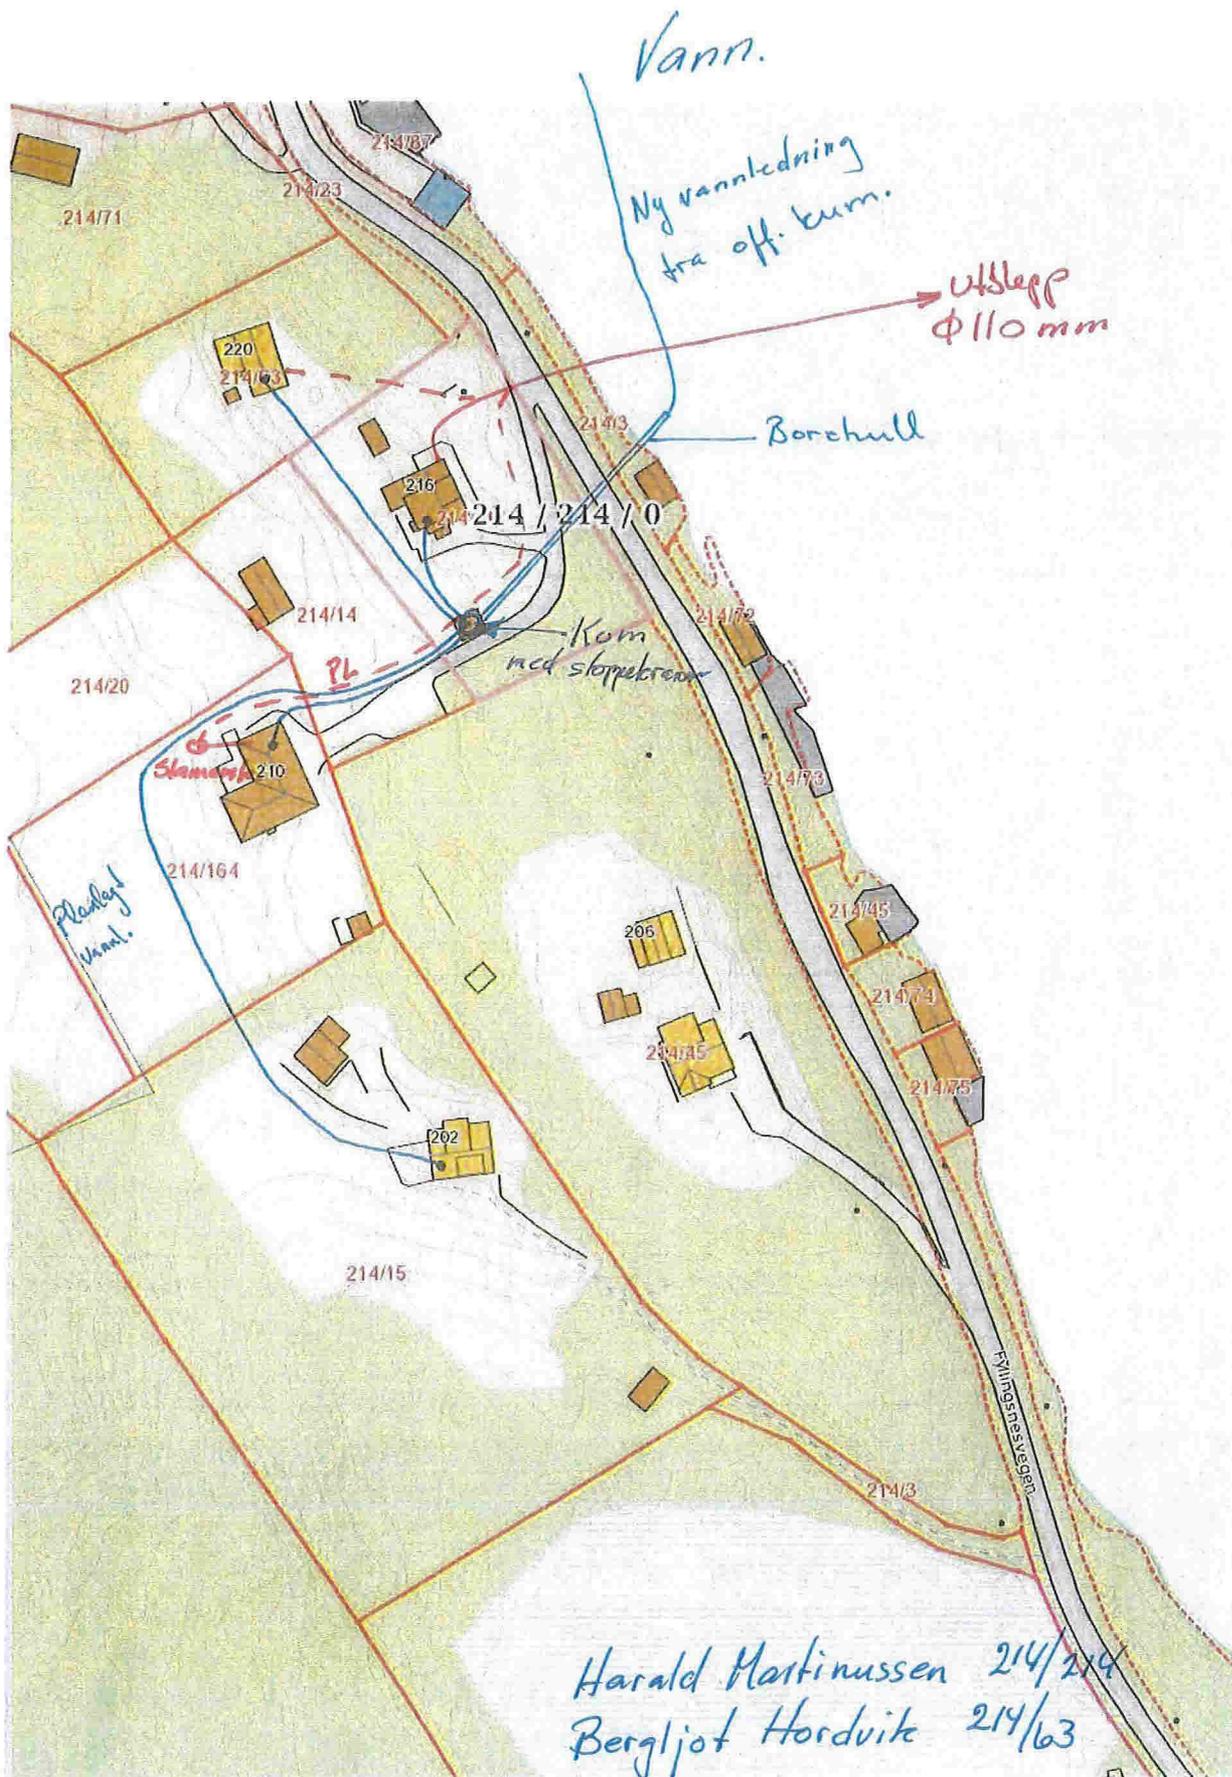

VA-kart nabovarsel gbnr 214
 bnr 15, 63 og 214
 M=1:1000, A4
 26062013. Hjelmås VVS as

Hjelmås
 VVS

STADFESTING OM RETTAR GJELDANDE STIKKLEDNINGAR GJENNOM ANNAN EIGAR SIN GRUNN

Mellom eigarane av

Gnr 214 Bnr 214 Adresse: Fyllingsnesvegen 216, 5913 Eikangervåg
Gnr 214 Bnr 63 Adresse: Fyllingsnesvegen 220, 5913 Eikangervåg
Gnr 214 Bnr 15 Adresse: Fyllingsnesvegen 202, 5913 Eikangervåg
Gnr 214 Bnr 14 og 164 Adresse: Fyllingsnesvegen 210, 5913 Eikangervåg

er det inngått følgjande felles avtale:

Det vert gjeve gjensidig rett til å legge stikkledning for vatn og avløp med naudsynte kummar gjennom dei nemnde eigedomane. Ledningane leggst som vist på kart, datert 26062013

Det takast atterhald om mindre justeringar av trasèval om dette skulle vise seg naudsynt pga. terreng og / eller grunnforhold.

Det vert gjeve fri tilkomst til dei respektive eigedomane for naudsynt vedlikehald, reparasjonsarbeid og fornying av leidningsanlegget. Vidare plikter grunneigar seg til ikkje å utføre arbeider som kan skade eller gjere ledningane utilgjengelege.

Dersom grunneigar ønskjer å gjere tiltak (bygningar, tilbygg, støttemur etc.) som gjer det naudsynt å verne eller flytte ledningane plikter grunneigar, i samråd med ledningseigar, å finne ei løysing som framleis gjev eigedomen tilknytning til hovudledning. Kostnader ved vern (varerøyr, kanal) eller flytting av ledningar blir ei sak mellom grunneigar og ledningseigar om det vert aktuelt.

Ledningseigar er ansvarleg for drift, vedlikehald og fornying av ledningane. Ved terrengarbeid på nabogrunn, plikter tiltakshavar seg til å sette terrenget tilbake i den stand det var før arbeidet vart sett i gang. Arbeidet skal utførast i samråd med grunneigar.

Dersom det oppstår tvist vedkommande forståing og/eller utøving av denne avtalen og partane ikkje minneleg løyser tvisten, skal dette avgjerast med endeleg verknad av ei valgiftsnemnd, som inneheld ein representant for kvar av partane samt ein nøytral oppmann. Om partane ikkje vert samd om oppmann, oppnemnst denne av justitiarius ved lokal tingrett, jfr. tvistemålsloven kap.32.

Denne erklæring kan ikkje avlysast utan skriftleg løyve frå kommunen. Denne avtalen kan tinglysast på alle dei rørte eigedomar.

Eigar av Gnr 214 Bnr 214 Sign. *Harald Marthinsen* Dato: *2/7.13*

F.nr. *27048233320*

Eigar av Gnr 214 Bnr 63 Sign. *Jungkvist Nordvik* Dato: *19/7-13*

F.nr. *209042439271*

Eigar av Gnr 214 Bnr 15 Sign. *Teje Johnsen* Dato: *20/7-13*

F.nr. *23076740399*

Eigar av Gnr 214 Bnr 14+164 Sign. *Bjine Marthinsen* Dato: *5/8-13*
Wenche Marthinsen

F.nr. *24094983982*
22085147299