



# Situasjonskart ny garasje

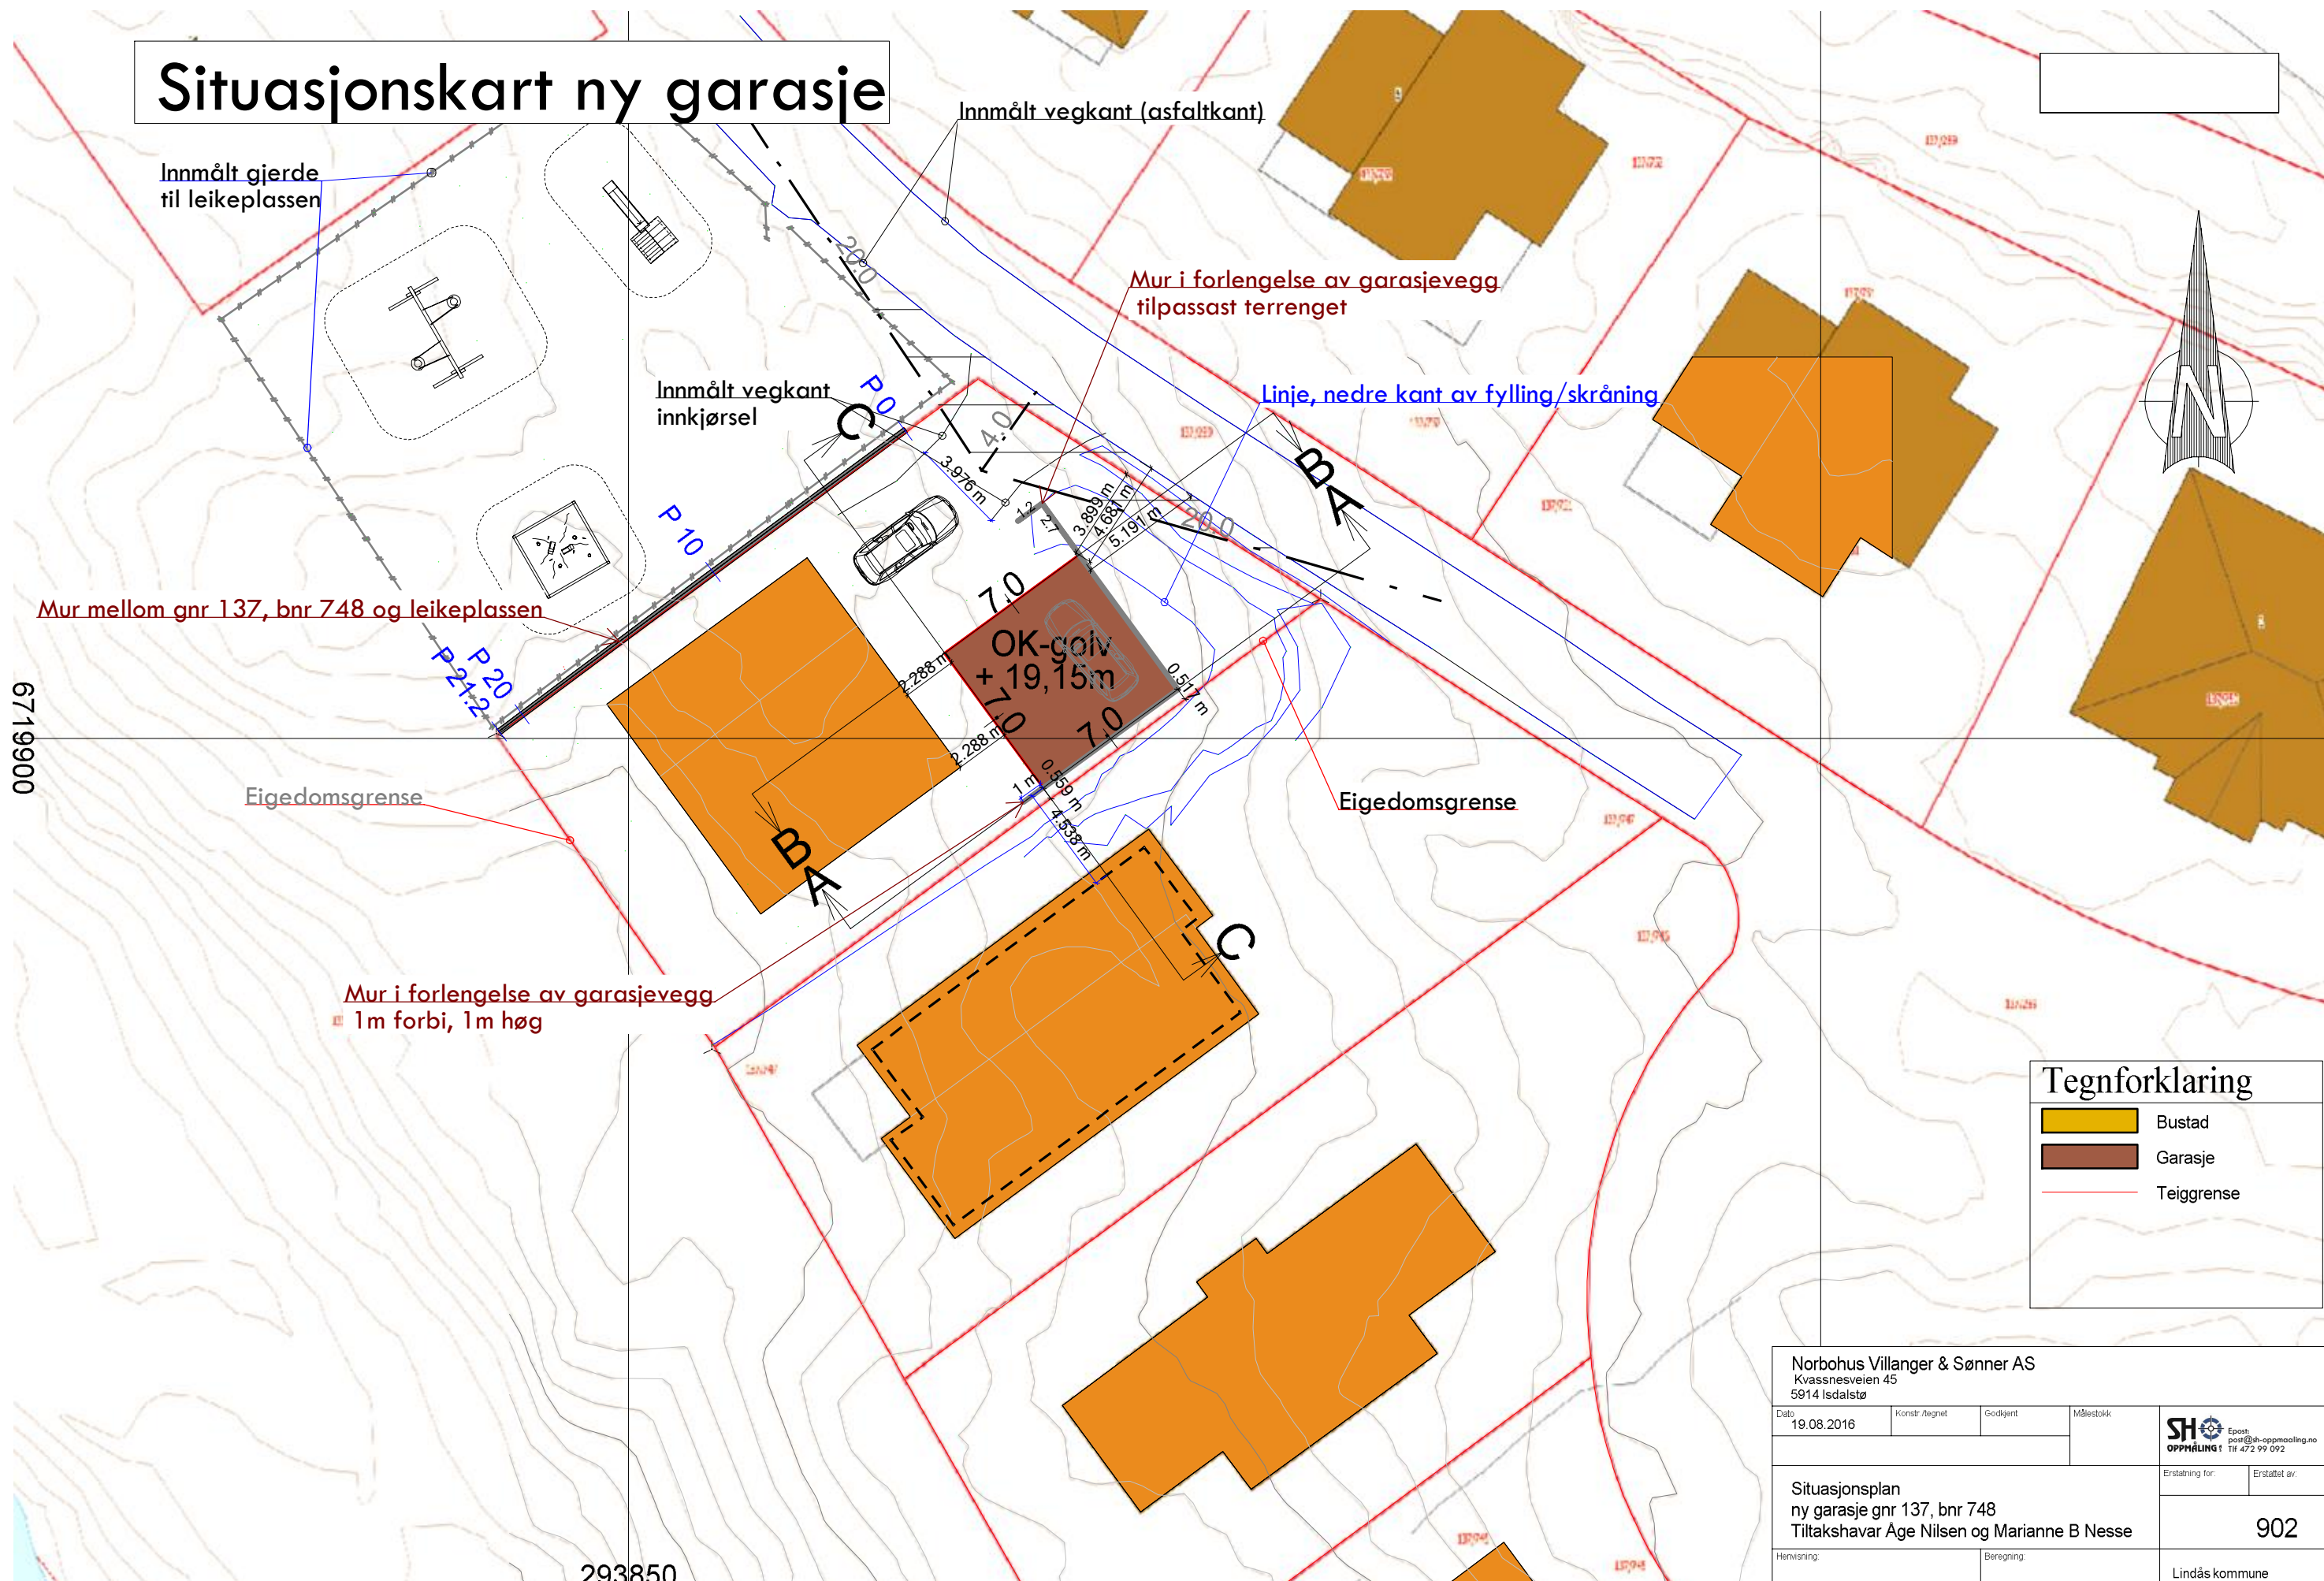


Tegnforklaring	
<span style="display:inline-block; width:15px; height:10px; background-color:yellow; border:1px solid black;"></span>	Bustad
<span style="display:inline-block; width:15px; height:10px; background-color:lightcoral; border:1px solid black;"></span>	Garasje
<span style="display:inline-block; width:15px; border-bottom:1px solid red;"></span>	Teiggrense

Norbohus Villanger & Sønner AS Kvassnesveien 45 5914 Isdalstø				 <small>Spørst: post@sh-oppmaling.no Tlf 472 99 092</small>
Dato 19.08.2016	Konstr. Røgnert	Godkjent	Målestokk	
Situasjonsplan ny garasje gnr 137, bnr 748 Tiltakshavar Age Nilsen og Marianne B Nesse		Erstatning for:	Erstatet av:	902
Henvisning:		Beregning:	Lindås kommune	

6719900


293850

# Snitt C

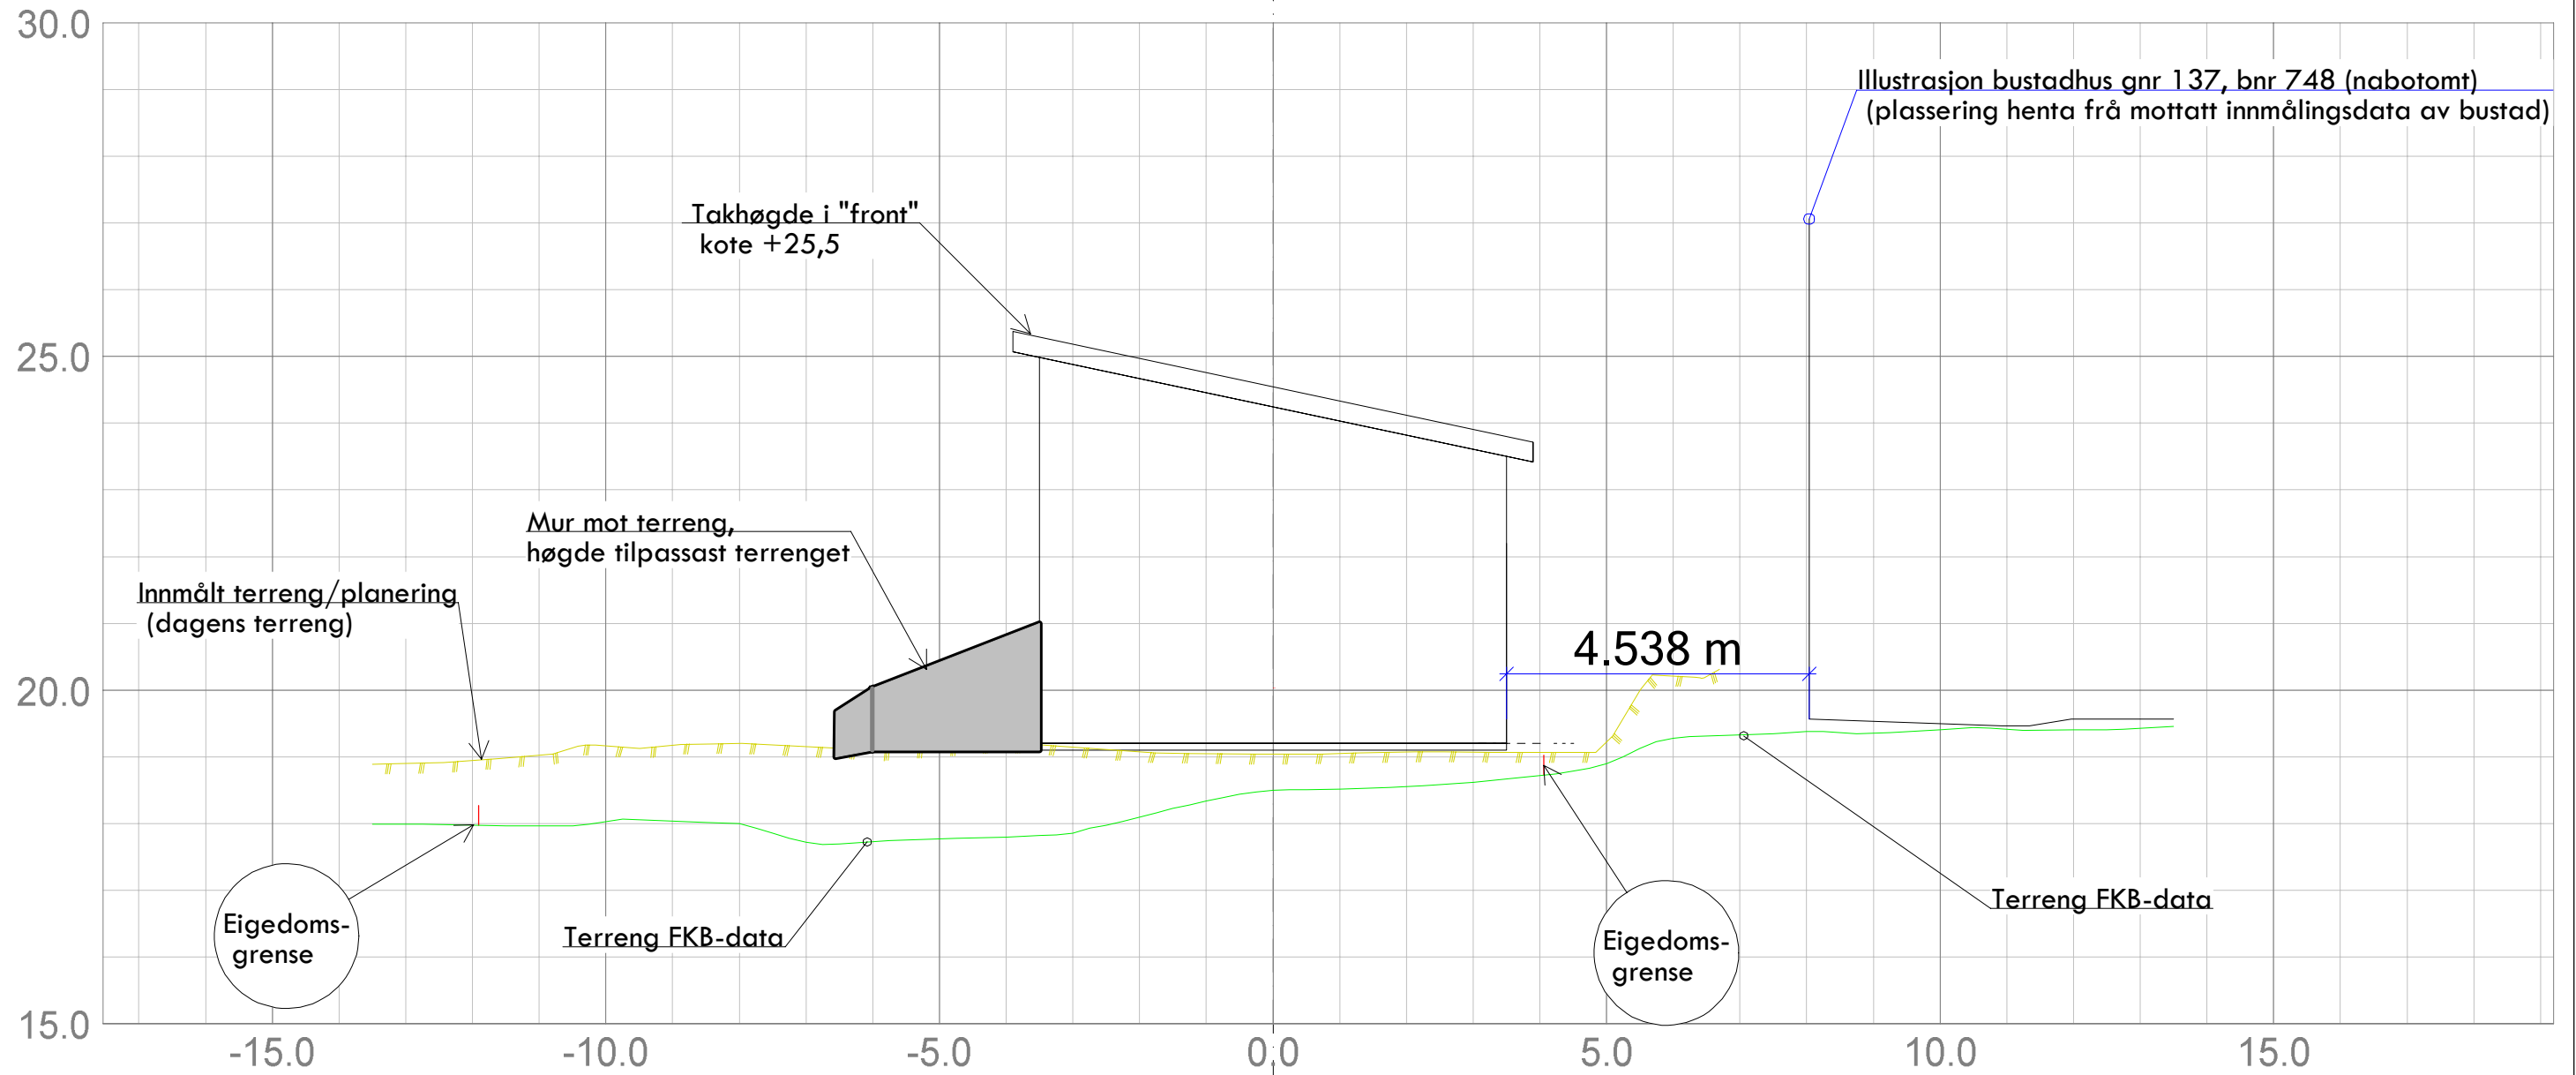


Norbohus Villanger & Sønner AS Kvassnesveien 45 5914 Isdalstø				
Dato 19.08.2016	Konstr./tegnst. Godkjent	Målestokk 1:100	 Epost: post@sh-oppmaling.no Tlf 472 99 092	
Snitt C ny garasje gnr 137, bnr 748 Tiltakshavar Age Nilsen og Marianne B Nesse			Erstattet av:	Erstattet av: 303
Herwisning:		Beregning:		Lindås kommune


# Snitt B

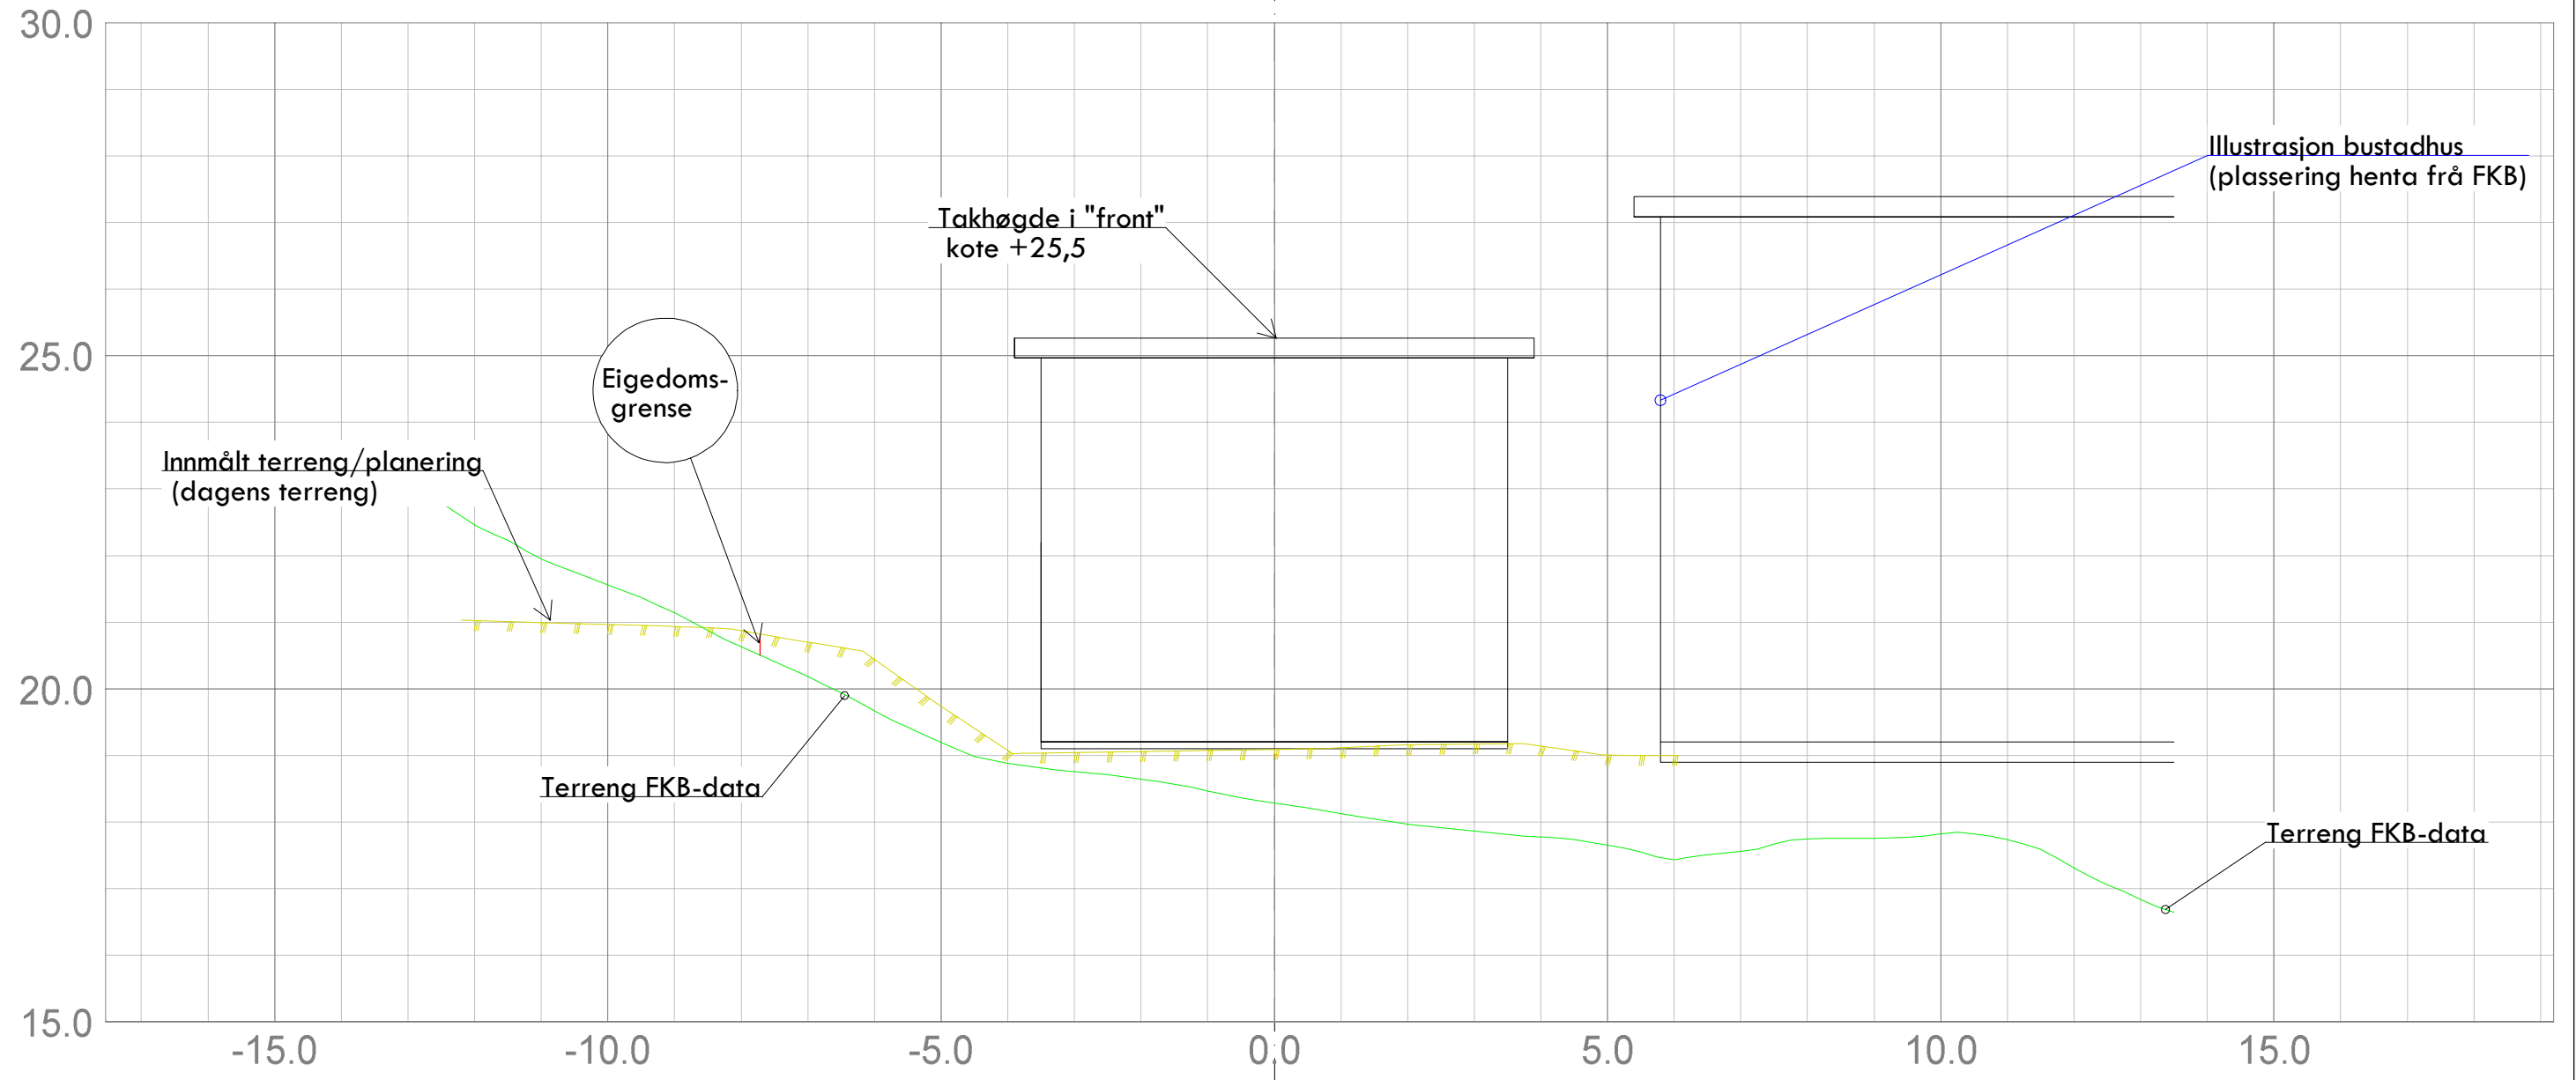

Norbohus Villanger & Sønner AS Kvasnesveien 45 5914 Isdalstø			
Dato	Konstr./tegnst.	Godkjent	Målestokk
19.08.2016			1:100
Snitt B ny garasje gnr 137, bnr 748 Tiltakshavar Age Nilsen og Marianne B Nesse			SH OPPMÅLING Epost: post@sh-oppmaling.no Tlf: 472 99 092
Heravsnitt:		Beregning:	Erstattet av:
			302
Lindås kommune			

# Snitt A

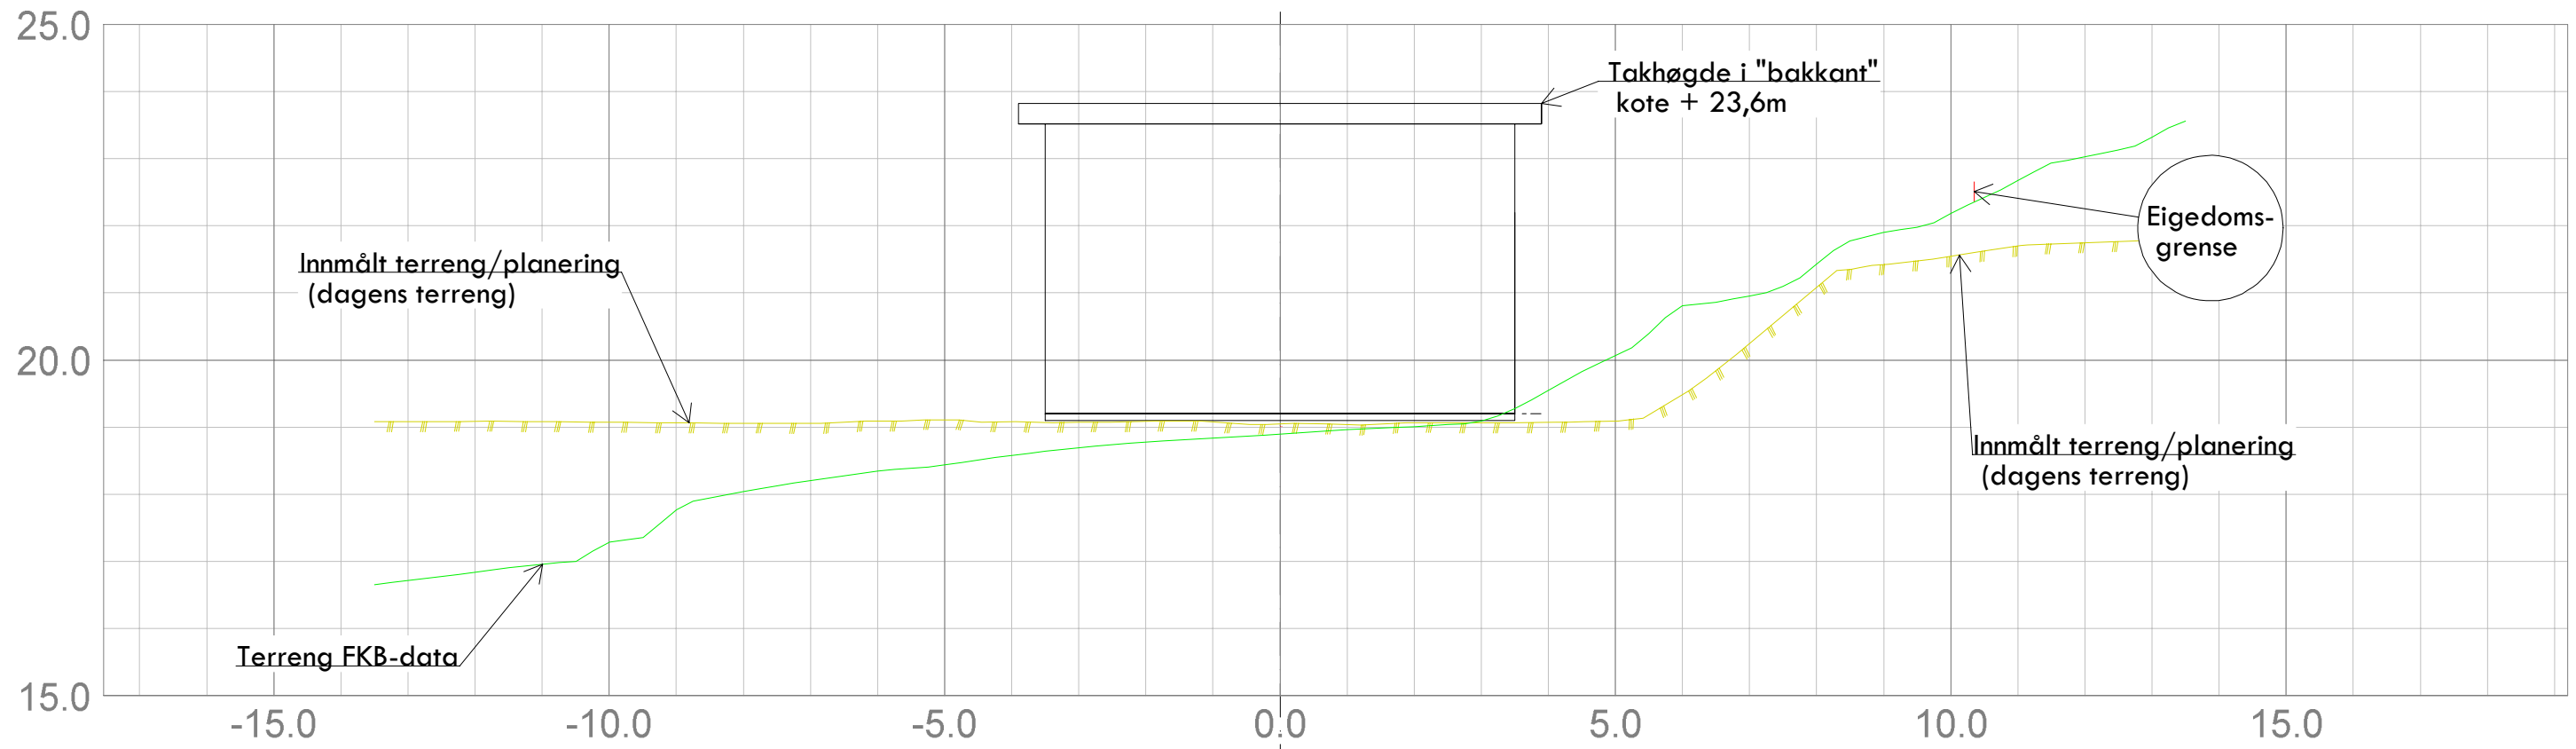


Norbohus Villanger & Sønner AS Kvassnesveien 45 5914 Isdalstø			
Dato 19.08.2016	Konstr./tegnst. Godkjent	Målestokk 1:100	 Epost: post@sh-oppmaling.no Tlf 472 99 092
Snitt A ny garasje gnr 137, bnr 748 Tiltakshavar Age Nilsen og Marianne B Nesse			
Heravsnitt:		Beregning:	Lindås kommune




HOH. 25

# Lengdeprofil mur mot leikeplassen

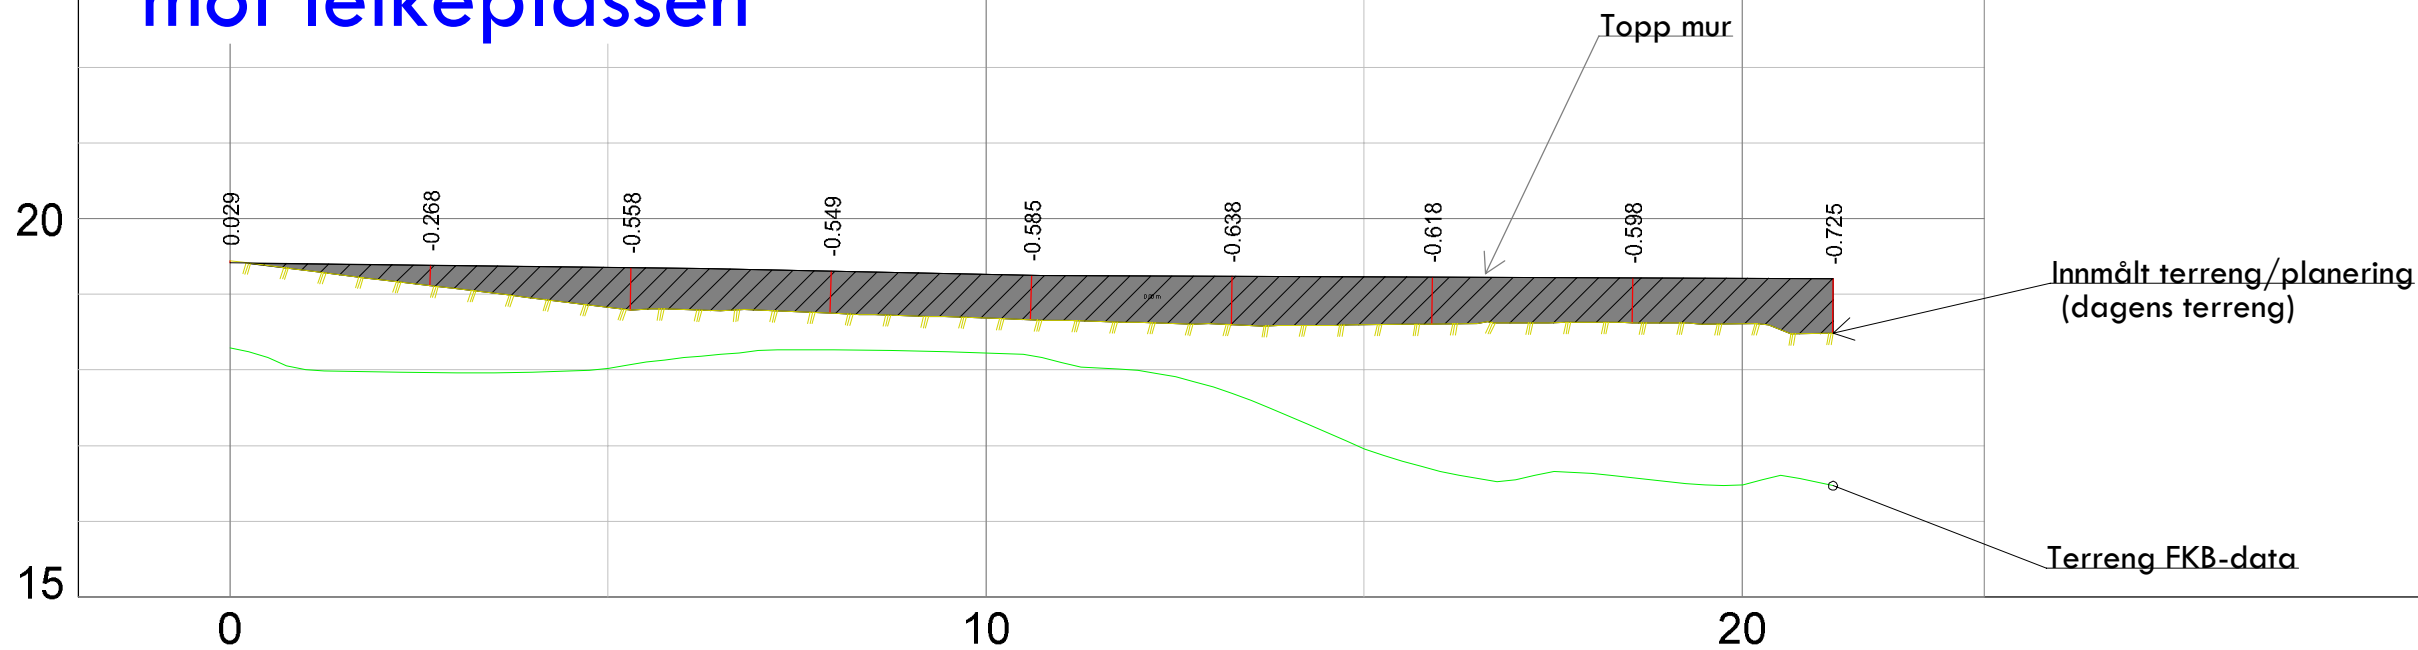

HOR. KURV.			
BREDDEUTV.			
VEIBANE H.			
SKJ./FYLL.	-0.03	0.57	0.60

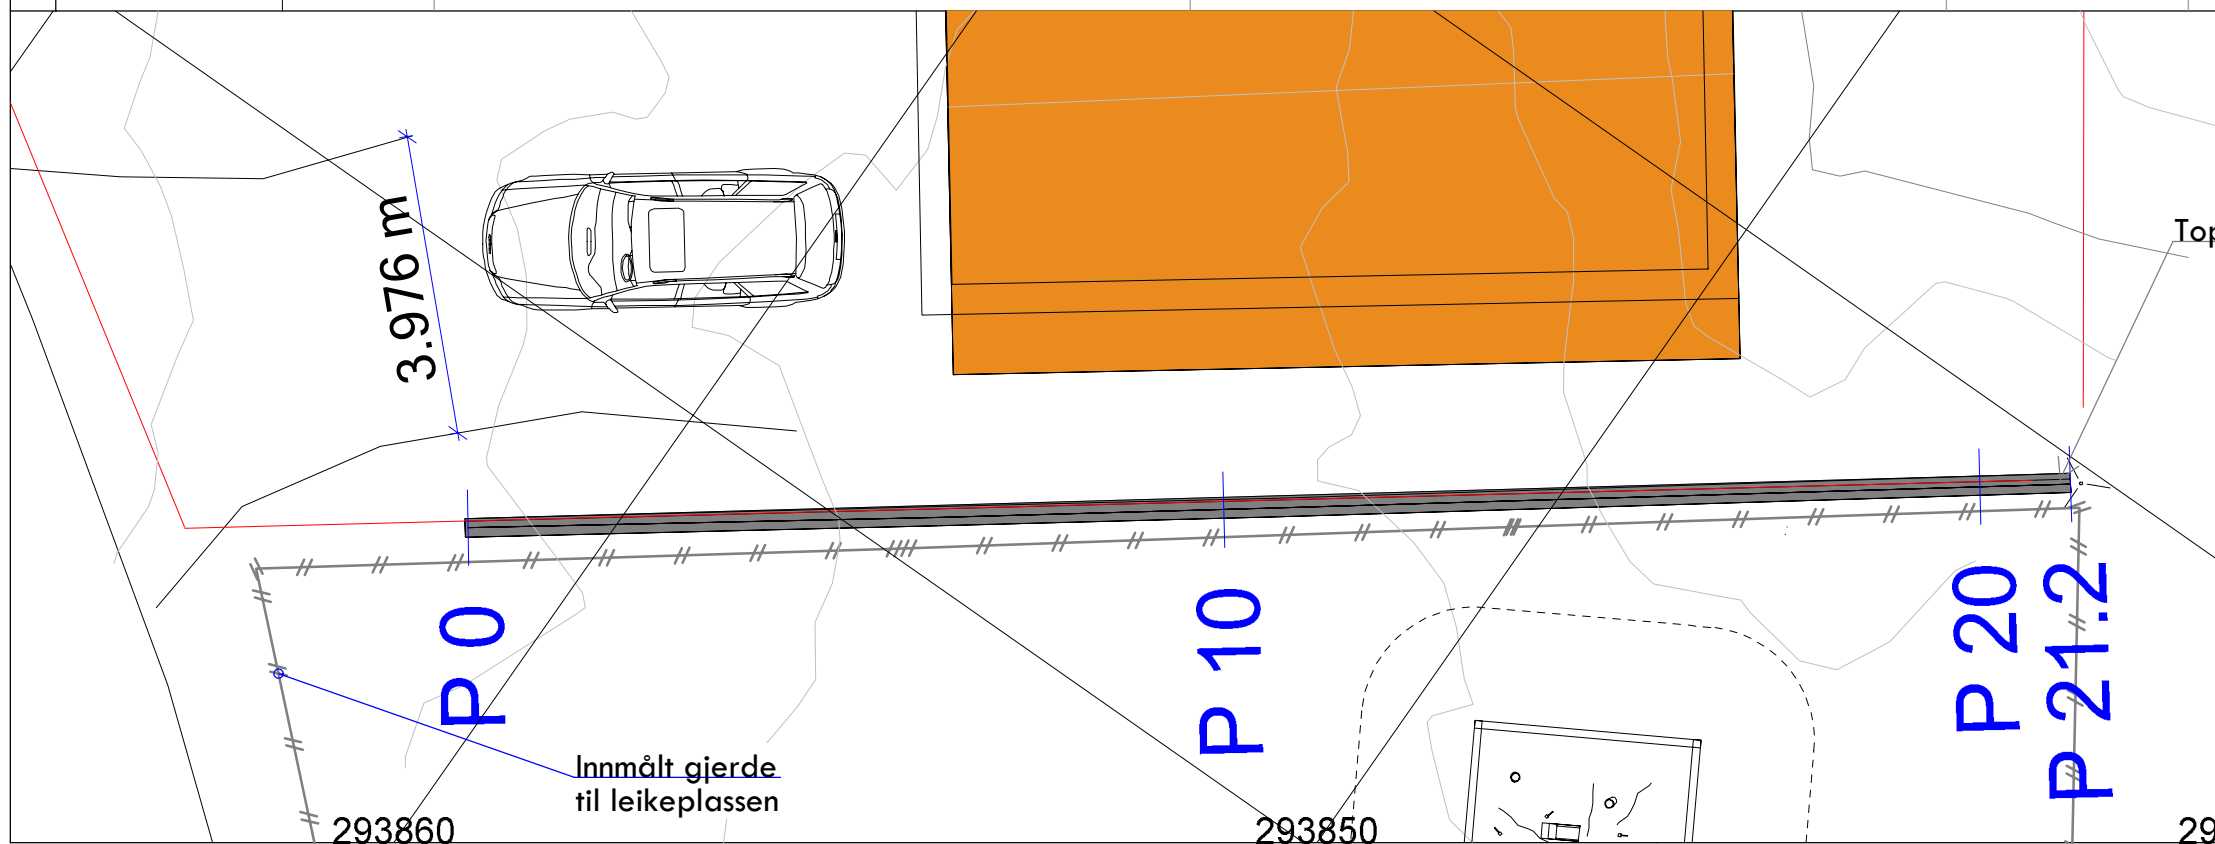

Norbohus Villanger & Sønner AS Kvassnesveien 45 5914 Isdalstø			
Dato 19.08.2016	Konstr./tegnet	Godkjent	Målestokk 1:100
Lengdeprofiltegning mur mot leikeplassen Gnr 137, bnr 748 Tiltakshavar Age Nilsen og Marianne B Nesse		Erstatning for:	Erstattet av: 201
Heravsnig:		Beregning:	Lindås kommune