



TOMTEGRENSE

TOMTEGRENSE

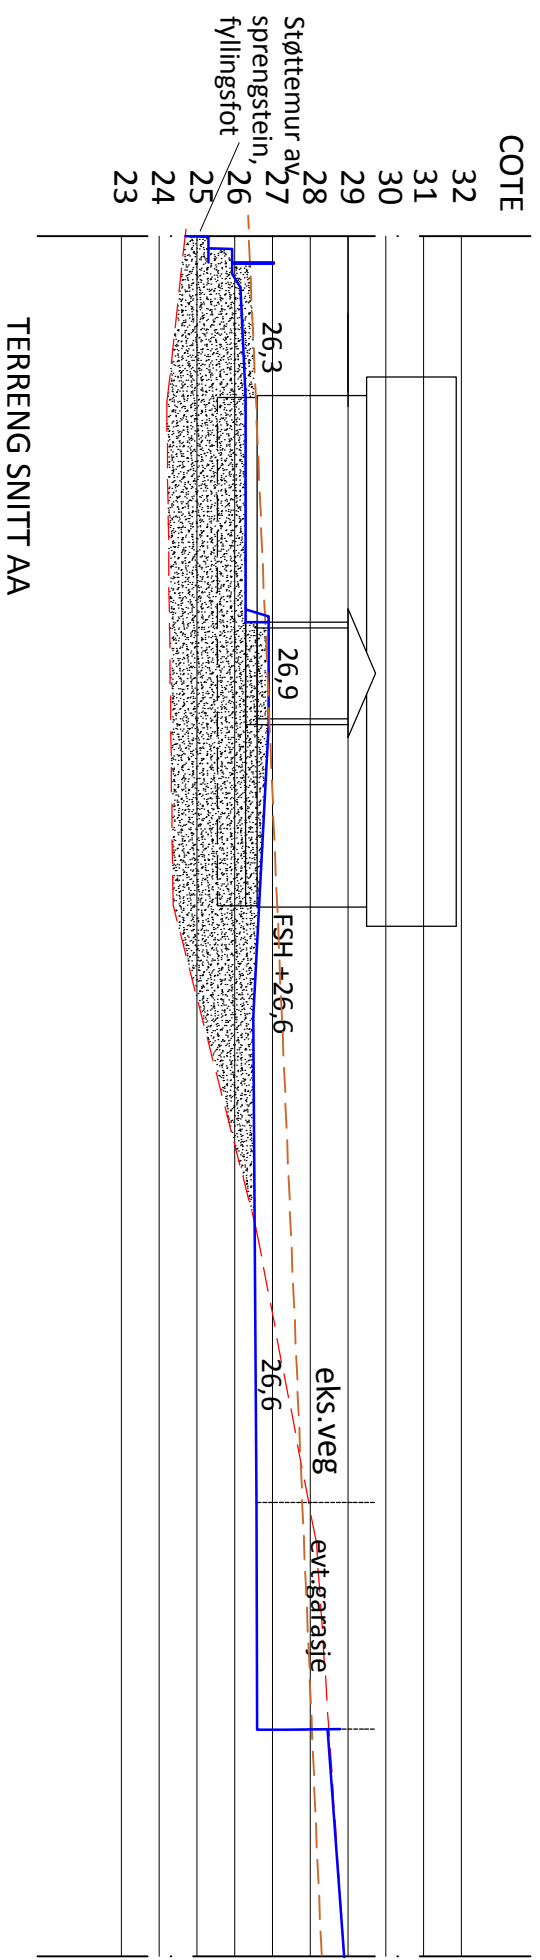



TOMTEGRENSE

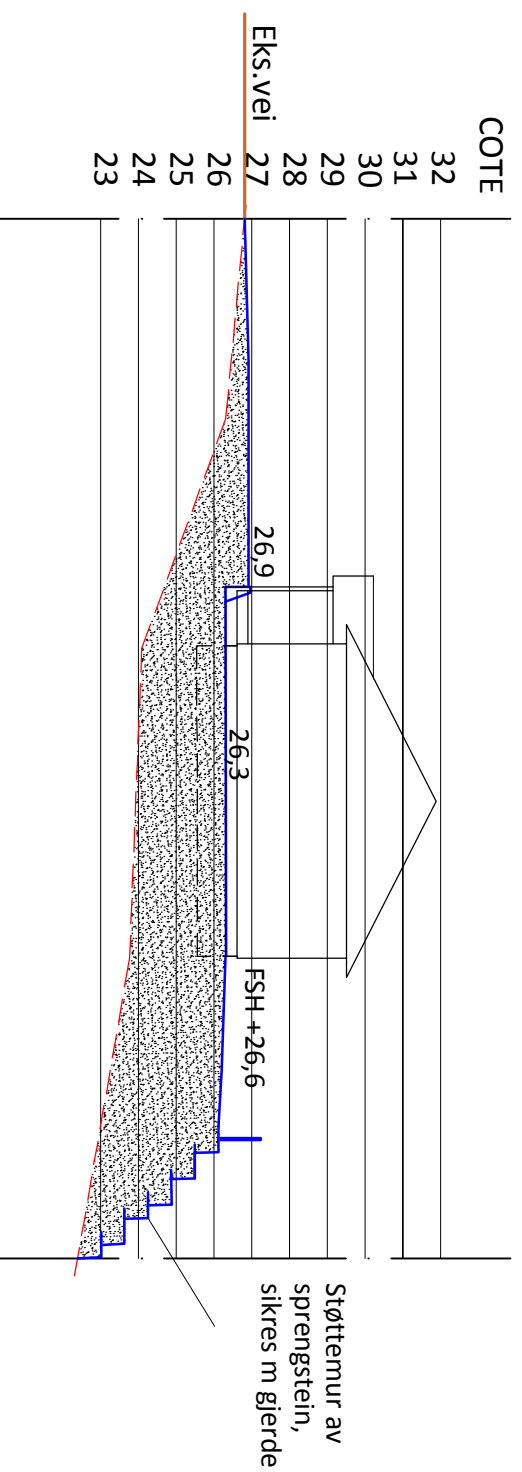TOMTEGRENSE




TERRENG SNITT BB

 EKS.TERRENG
 NYTT TERRENG

REV:
 B - 23.02.16 - Byttet hus type, endret hus og garasje plassering - LH

A - 18.12.15 - Senket og endret hus og garasje plassering - LH Kontroll: T.A.


	HUVEDKONTOR: STÅLVERKSVÄGEN, S-942 81 ÄLVSBYN TEL. 0929 - 162 00		KONTROLL: Tom A
	PROSJEKT : Enebolig NC 101R27 (BLÅMANN)	BYA: 116	MÅL: 1:200

BYGGHERRER: Maria Teresa Nunes	BTA:	SAKSNR: 41355
BYGGEPLASS: Vabø	BRA:	TEGN.NR:


TEGNING: Terrengsnitt	KOMMUNE: LINDÅS
-----------------------	-----------------

TOMTEGRENSE

TOMTEGRENSE

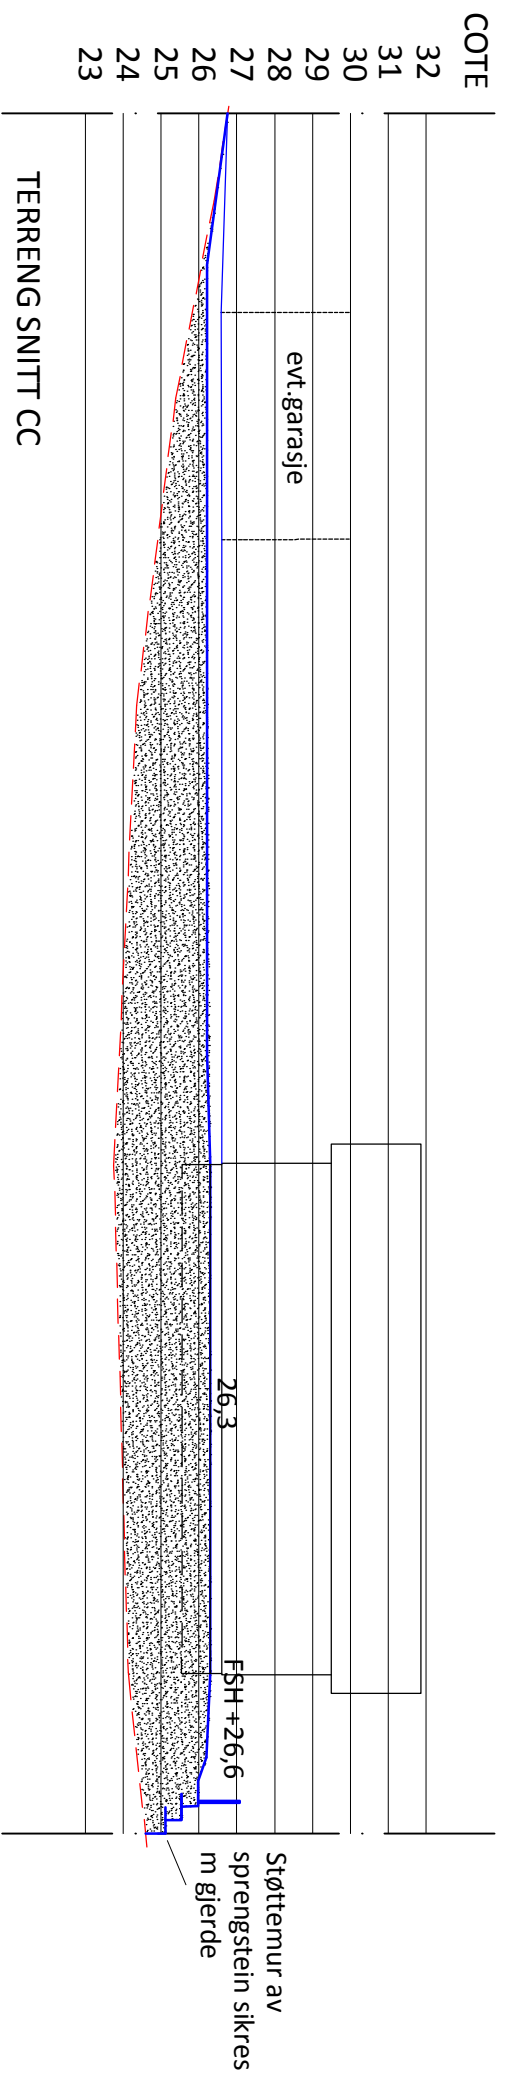

TOMTEGRENSE

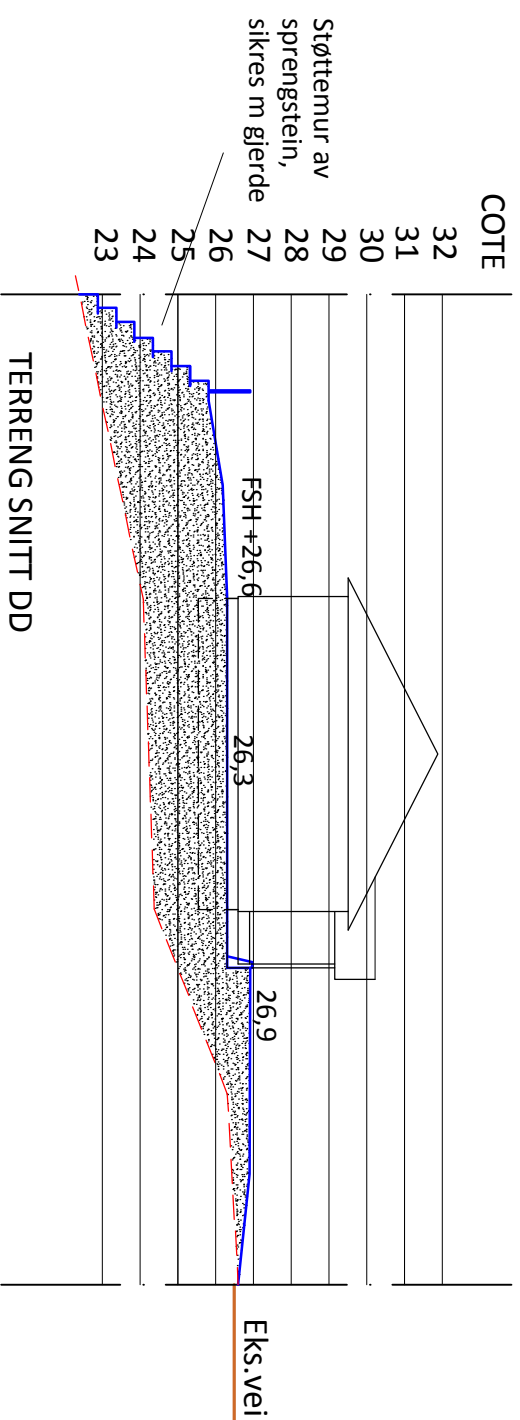

- - - EKS. TERRENG
— NYTT TERRENG

REV:

B - 23.02.16 - Byttet hus type, endret hus og garasje plassering - LH

A - 18.12.15 - Senket og endret hus og garasje plassering - LH Kontroll: T.A.



HUVEDKONTOR:
STÅLVERKSVÄGEN, S-942 81 ÄLVSBYN
TEL. 0929 - 162 00

KONTROLL: Tom A
DATO: 20.08.15
TEGN: Line H
DATO: 08.05.15

PROSJEKT: Eneboilig NC 101R27 (BLÅMANN)

BYA: 94,8

MÅL: 1:200

BYGGHERRE: Maria Teresa Nunes

BTA:

SAKSNR: 41355

BYGGEPLASS: Vabø

BRA:

TEGN.NR:

TEGNING: Terrengsnitt

KOMMUNE: LINDÅS