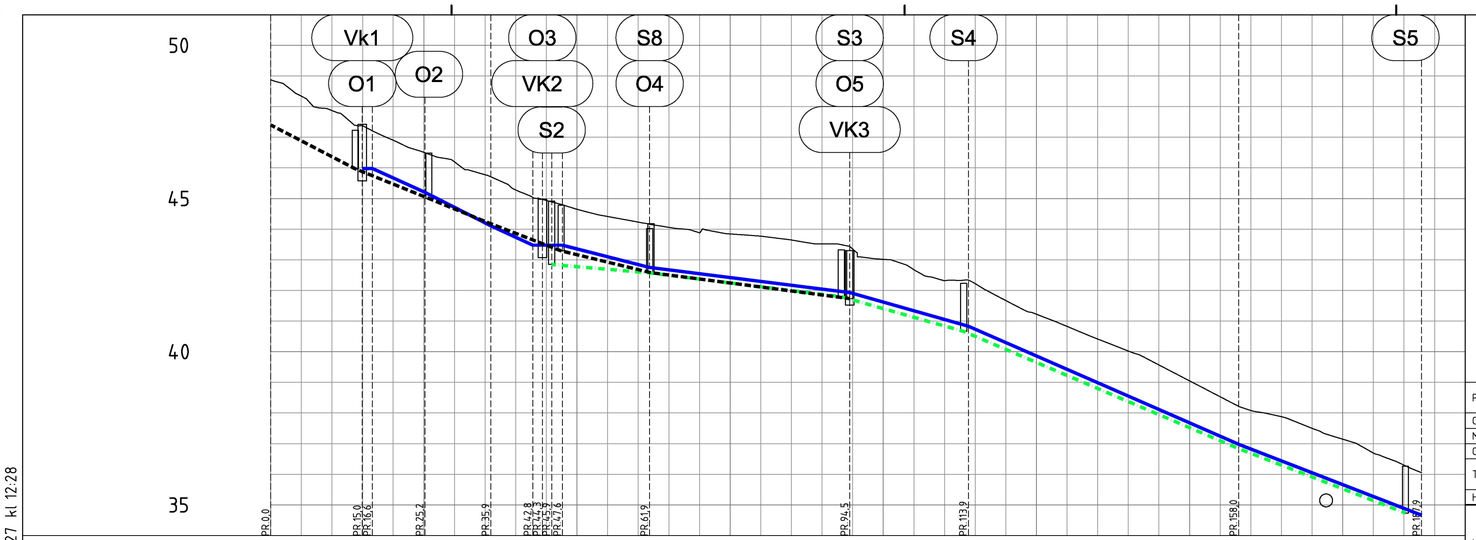

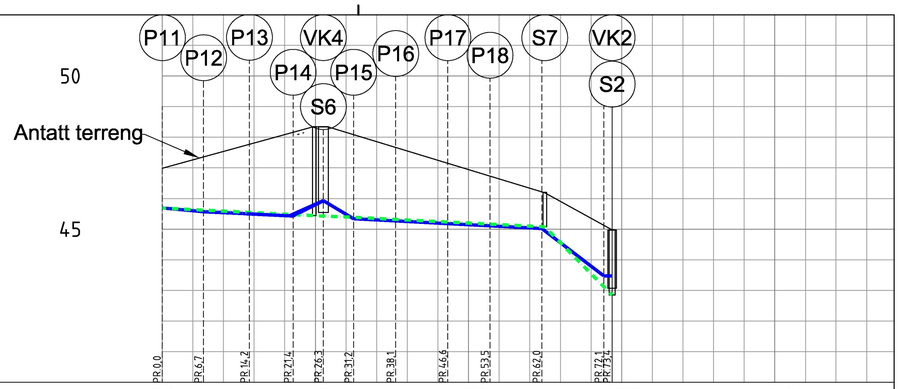

PROFIL NR.		A0		A25		A50		A75		A100		
Grunneier												
Markslag												
Grunnforhold												
TERRENG H./TOPP VEGDEKKE		48,87	48,34	47,87	47,38	46,90	46,51	46,20	45,78	45,28	44,94	44,65
Hor.vinkelpunktavstand i m			15,0		10,2		10,8		8,4		17,5	
Vannledning	Kumavstand i m			1,7	8,6		10,8		6,9	1,5	3,3	
	Fall i ‰			0,1	-90,6		-101,6		-92,2	0,0	0,0	
	Kote utv. topp					45,98	45,20	44,11	43,48			42,75
	Type og dim	180PE 100 SDR 11										
Spillvannsledning	Kumavstand i m											16,0
	Fall i ‰											-17,4
	Kote innv. bunn											42,85
	Type og dim	160PVC SN8										
Overvannsledning	Kumavstand i m											
	Fall i ‰											
	Kote innv. bunn											
	Type og dim	200PVC SN8										

44,23	44,06	43,88	43,84	43,77	43,65	43,52	43,35	43,02	42,67	42,32	42,22	41,67	41,22	40,83	40,41	40,02	39,57	39,05	38,53	38,08	37,88	37,50	37,14	36,69	36,30	36,05								
14,2		32,7					19,4				44,1									29,9														
14,2	3,3	32,7					19,4				44,1									29,9														
-51,1	0,0	-25,1					-56,7				-87,3									-77,5														
		42,75					40,83													36,98						36,66								
180PE 100 SDR 11																																		
16,0		31,3					20,0				44,9									27,2														
-17,4		-24,5					-61,7				-87,8									-77,3														
42,57		41,80					40,66													36,84						34,73								
160PVC SN8																																		
13,8		12,0		9,8		11,8		14,7		32,4																								
-96,2		-111,4		-80,6		-78,9		-50,2		-24,2																								
45,97		45,00		44,20				43,29		42,58		41,73																						
200PVC SN8																																		

PROFIL NR.		A0		A25		A50		A75		A100		
Grunneier												
Markslag												
Grunnforhold												
TERRENG H./TOPP VEGDEKKE		6,7	7,5	7,1	4,9	4,9	6,9	8,5	6,9	8,5	11,5	
Hor.vinkelpunktavstand i m												
Vannledning	Kumavstand i m	6,7	7,5	7,1	4,9	4,9	6,9	8,5	6,9	8,5	10,1	1,4
	Fall i ‰	-18,2	-9,3	-9,8	101,2	-119,1	-10,2	-10,6	-10,2	-10,6	-152,7	0,0
	Kote utv. topp	45,69	45,57	45,50	45,43	45,93	45,34	45,27	45,18	45,11	45,02	43,48
	Type og dim	32PE 100 SDR 11					63PE 100 SDR 17					
Vannledning 2	Kumavstand i m			7,6	7,0	5,0						
	Fall i ‰			-9,1	-10,0	97,3						
	Kote utv. topp		45,57	45,50	45,43	45,93						
	Type og dim		32PE 100 SDR 11									
Spillvannsledning	Kumavstand i m	6,7	7,5	7,1	3,5	6,4	6,9	8,5	6,9	8,9	11,0	
	Fall i ‰	-10,0	-10,0	-10,0	-10,0	-10,0	-10,0	-10,0	-10,0	-10,0	-187,4	
	Kote innv. bunn	45,69	45,62	45,55	45,48	45,44	45,39	45,32	45,23	45,16	45,08	42,85
	Type og dim	110PP SN8					160PP SN8					
Vannledning 3	Kumavstand i m				7,4	5,1						
	Fall i ‰				-9,4	93,6						
	Kote utv. topp			45,50	45,43	45,93						
	Type og dim			32PE 100 SDR 11								
Vannledning 4	Kumavstand i m					5,6						
	Fall i ‰					83,4						
	Kote utv. topp				45,43	45,93						
	Type og dim			32PE 100 SDR 11								

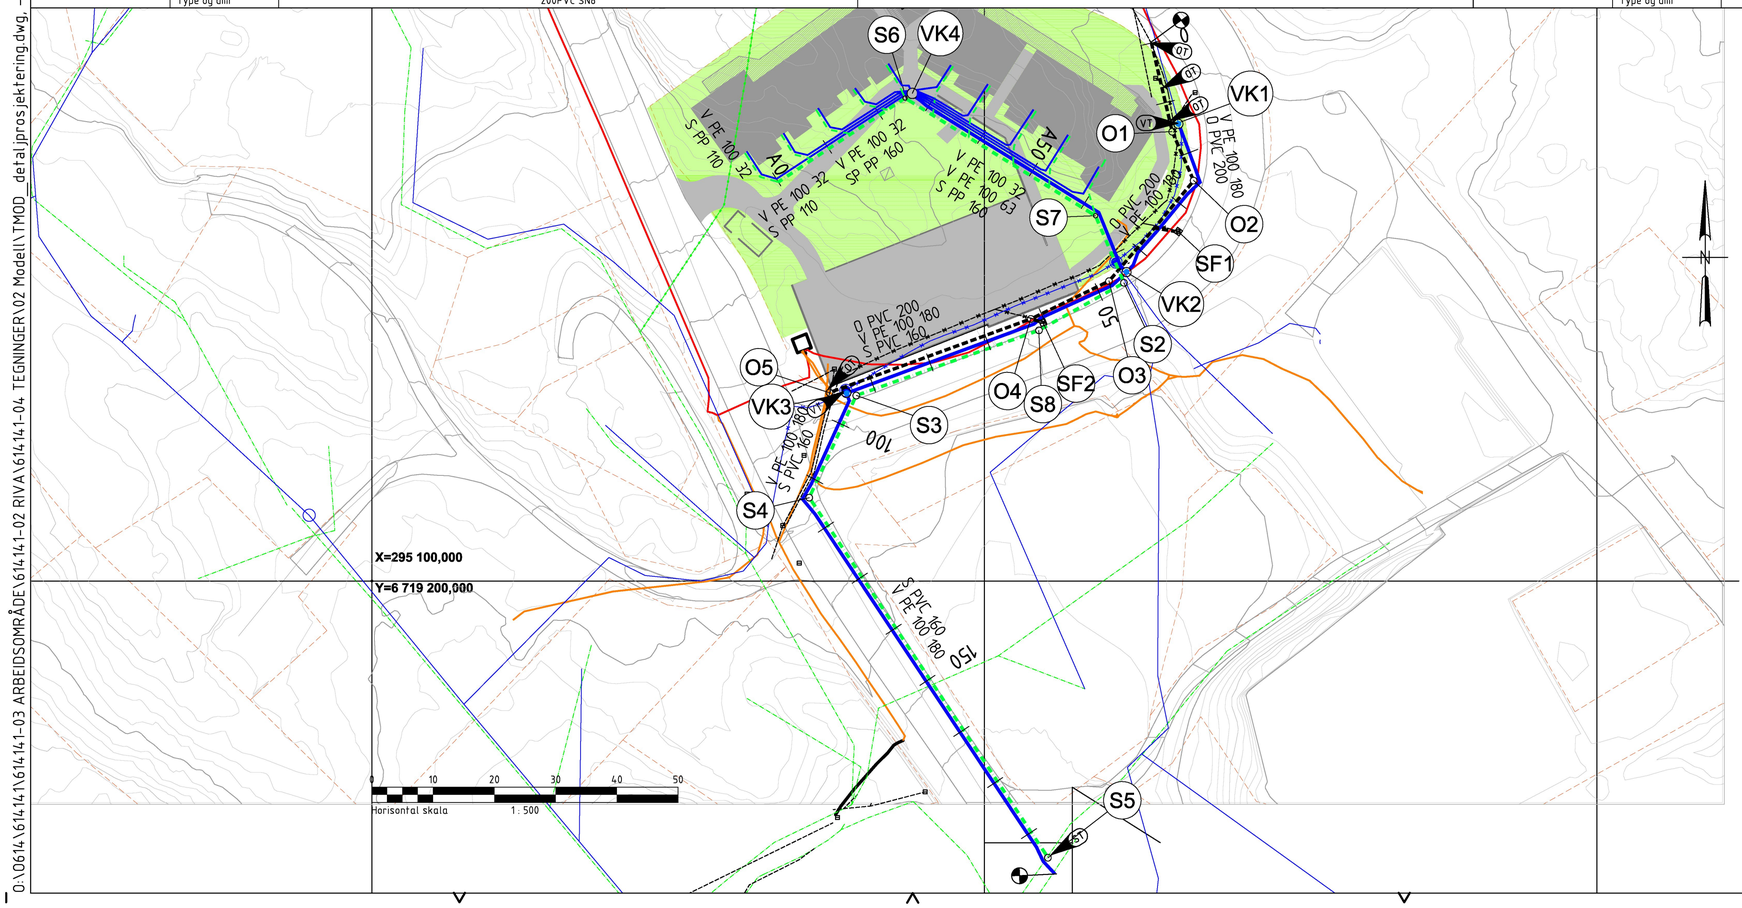

TEGNFORKLARING

LEDNINGER	Eksisterende	Prosjektert
Vannledning (VL)		
Spillvannsledning (SP)		
Overvannsledning (OV)		
Lavspent BKK)		
Høyspent, BKK		
Ledning utgår		

SYMBOLER

Prosjektert kum		Entreprisegrense	
Eksisterende kum		Tilknytning vann	VT
Brannventil		Tilknytning spillvann	ST
Kjeftesluk		Tilknytning overvann	OT
Kuppelrist			

KUMSATELITTER

Vannkum	VK	Sandfang	SF
Overvannskum	O	Hjelpesluk	HS
Spillvannskum	S	Pumpestasjon	PS

Rev.	Beskrivelse	Endr.liste	Dato	Tegn.	Kontr.	Godkj.
B	Endret trasé tomt		23.09.2016	OSH	AHI	LKS
A	ARBEIDSTEGNING		22.09.2016	OSH	CSB	LKS
0	Til godkjenning		08.09.2016	AHI	CSB	TEE

Byggmester Markhus
VVA Alverflaten

Hordasmibakken
Omlegging vann og avløp

Original format A1 | Fag RIVA | Status ARBEIDSTEGNING | Målestokk 1:500

MULTICONSULT
Totalleverandør av rådgivertjenester
Nesttunbrekka 95 - 5221 Nesttun
Tlf: 55 62 37 00 - Faks: 55 62 37 01

Dato	Konstr./Tegnet	Kontrollert	Godkjent
25.06.2013	TEE	BJB	IVE

Oppdragsnr.	Tegningsnr.	Rev.
614141	H_100	B

Fag | Type / Løpenr.

O:\0614\614141\614141-03 ARBEIDSOMRÅDE\614141-02 RIVA\614141-04 TEGNINGER\02 Modell\TMOD_detaljprosjektering.dwg, - Layout: (H100), - Plottet av: ahi, Dato: 2016.09.27 kl. 12:28