


Snitt A

D - 2

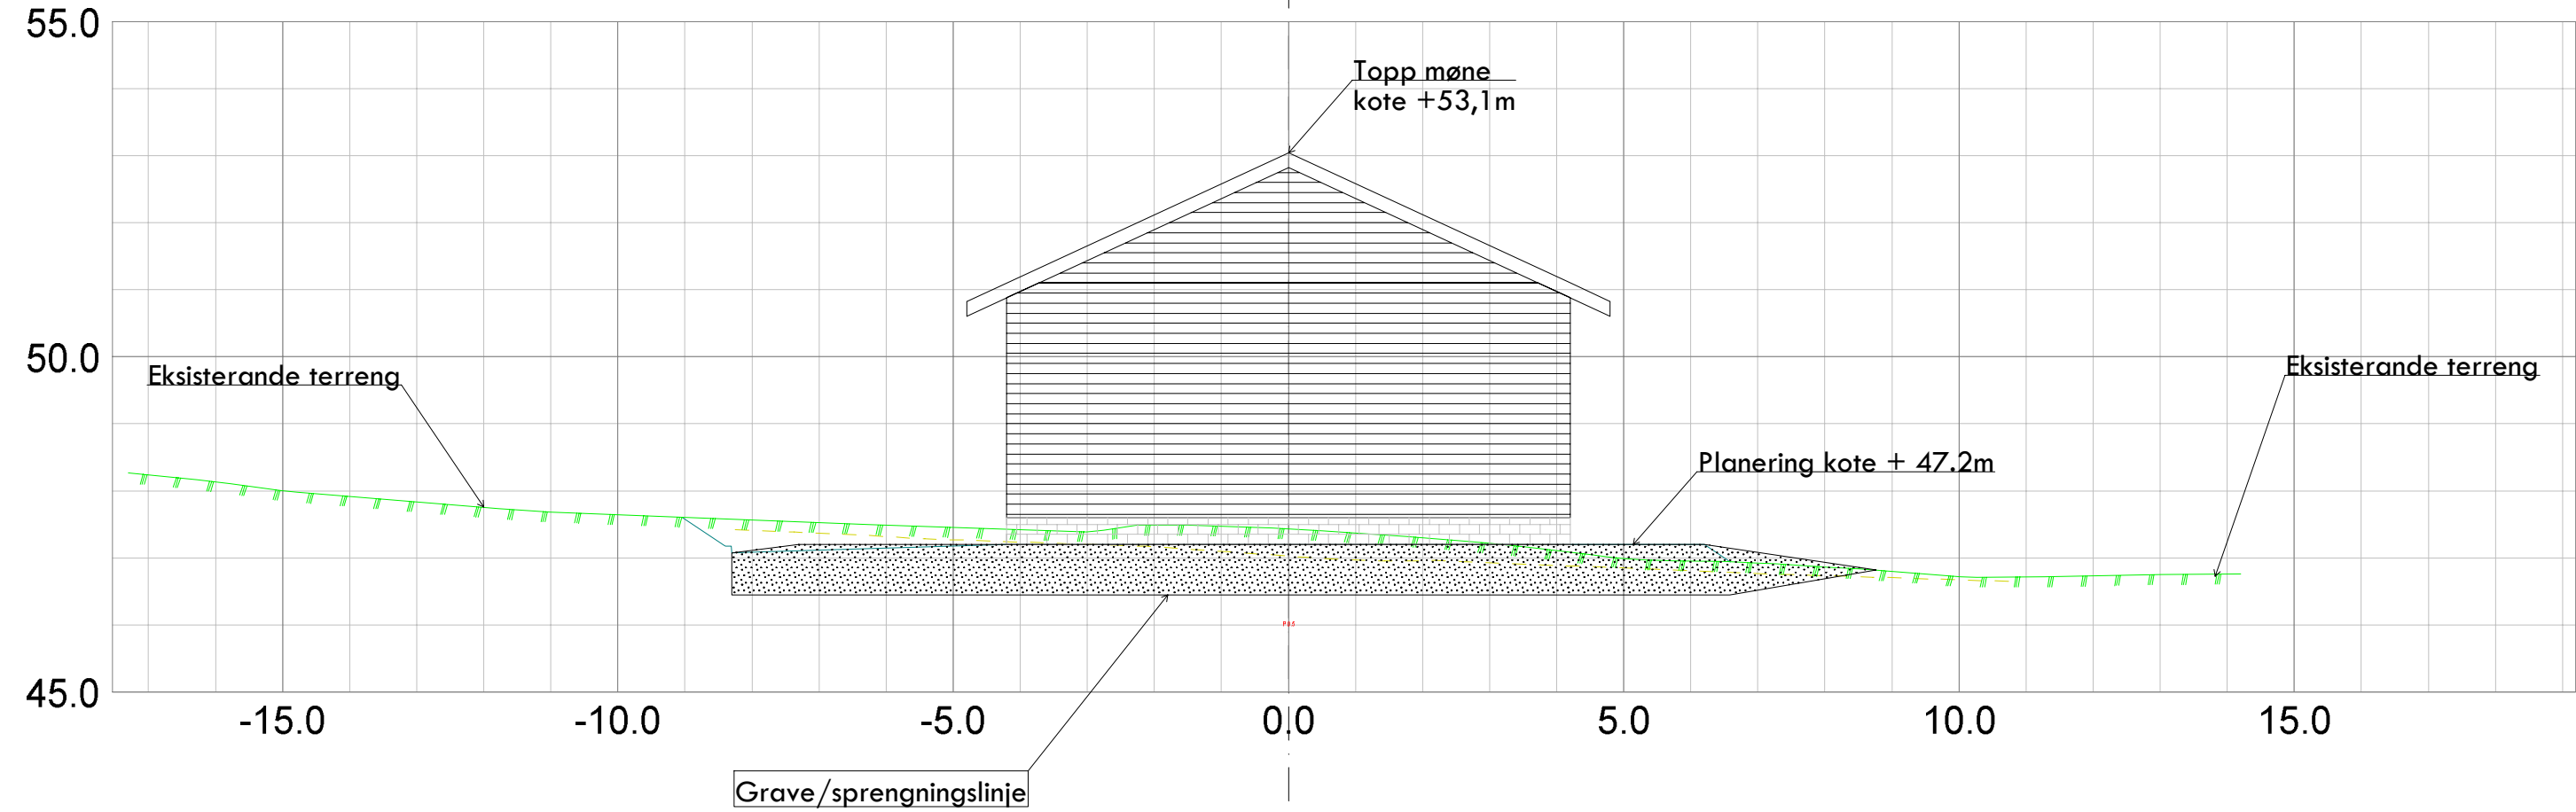

Kålås & Sønn Byggvarehandel AS Sauvågen 83 5915 Hjeltnås				
Dato 19.08.2016	Konstr./tegnet	Godkjent	Målestokk 1:100	 Epost: post@sh-oppmaling.no Tlf 472 99 092
Høgder i NN2000				
Snitt A, redskapshus, rev01 Situasjonsplan gnr 126, bnr 1 Tiltakshavar Kjell G. Håkull og Anne J. Håkull				Erstatning for: Erstattet av: 301_A
Henvisning:		Beregning:		Lindås kommune