


# Snitt C

D - 4

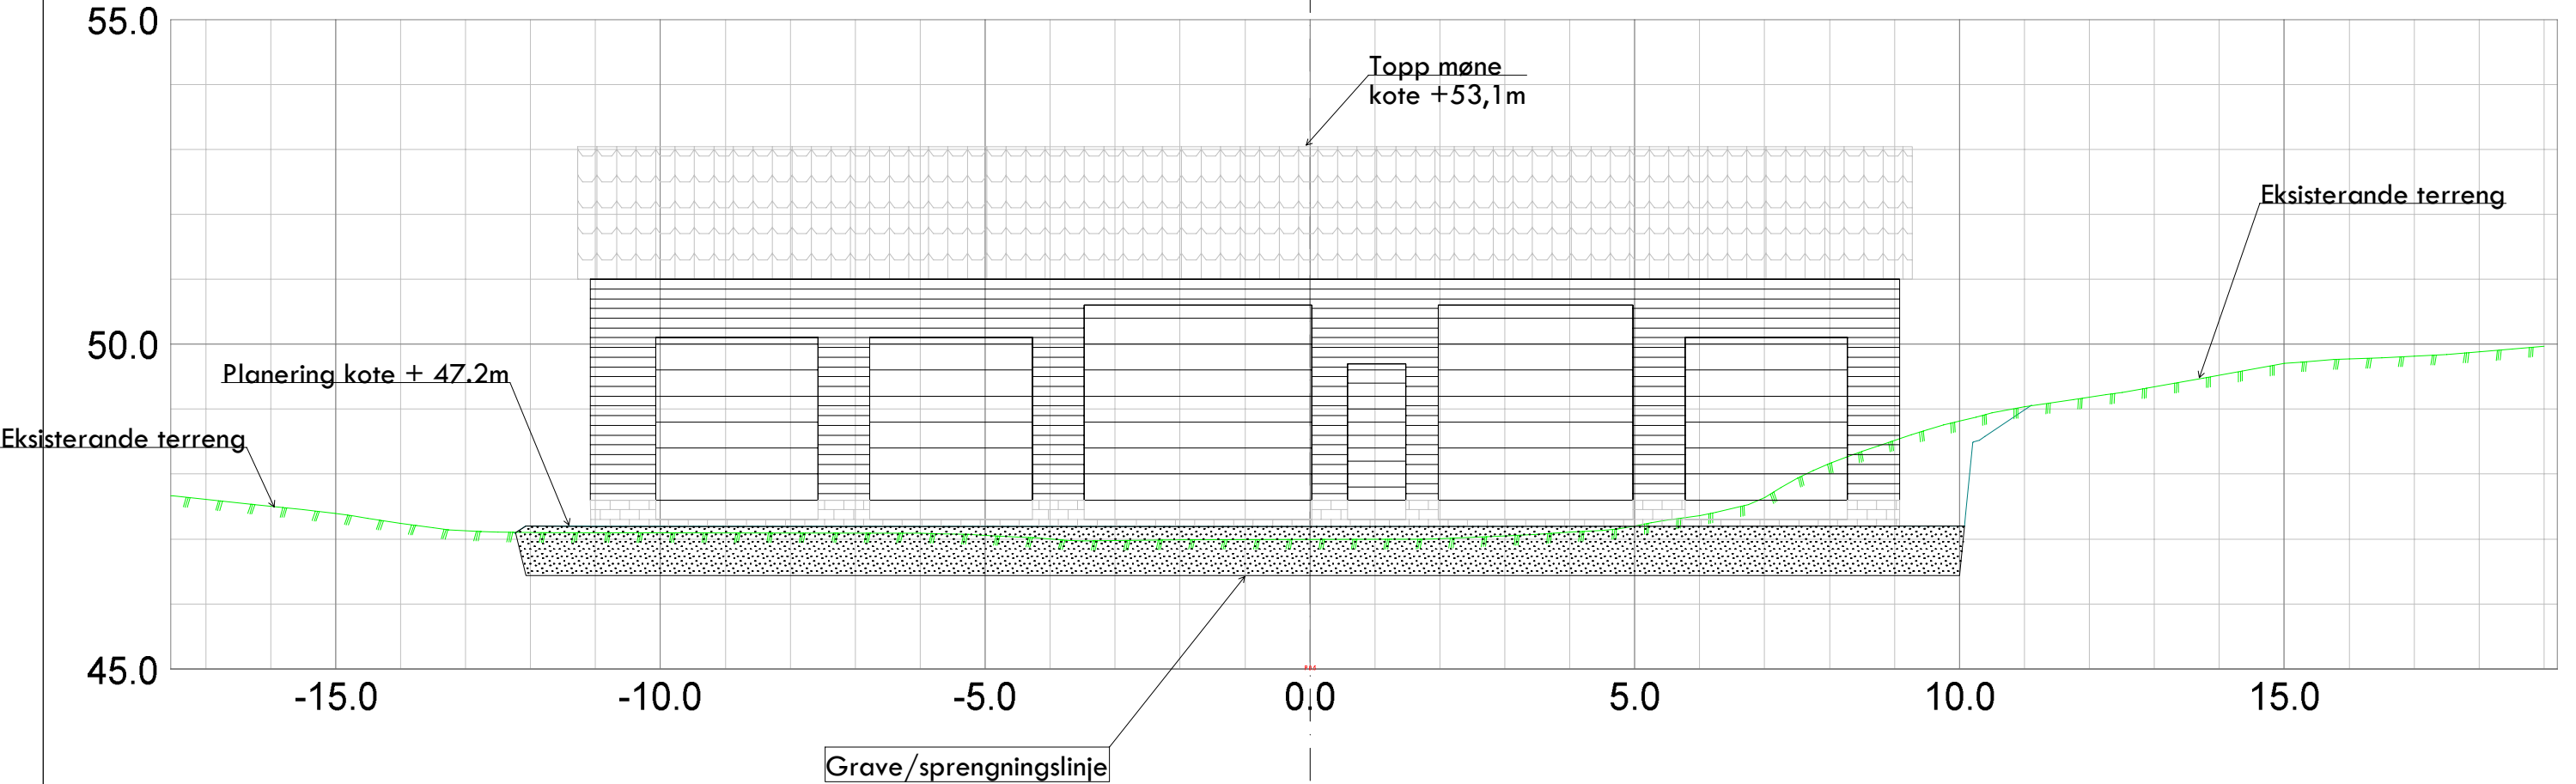

|   |                |            |                    |   |
|---|----------------|------------|--------------------|---|
| Kålås & Sønn Byggvarehandel AS<br>Sauvågen 83<br>5915 Hjelmas                                           |                |            |                    |   |
| Dato<br>13.05.2016                                                                                      | Konstr./tegnst | Godkjent   | Målestokk<br>1:100 | <br>Epost:<br>post@sh-oppmaling.no<br>Tlf 472 99 092 |
| Høgder i NN2000                                                                                         |                |            |                    |   |
| Snitt C, redskapshus<br>Situasjonsplan gnr 126, bnr 1<br>Tiltakshavar Kjell G. Håkull og Anne J. Håkull |                |            |                    | Erstatning for:<br><br>Erstattet av:<br><br>303                                                                                           |
| Henvisning:                                                                                             |                | Beregning: |                    | Lindås kommune   |